


1.1.p. ②

VILNIAUS MIESTO GATVIŲ IŠDĖSTYMO PLANAS M 1 : 5000

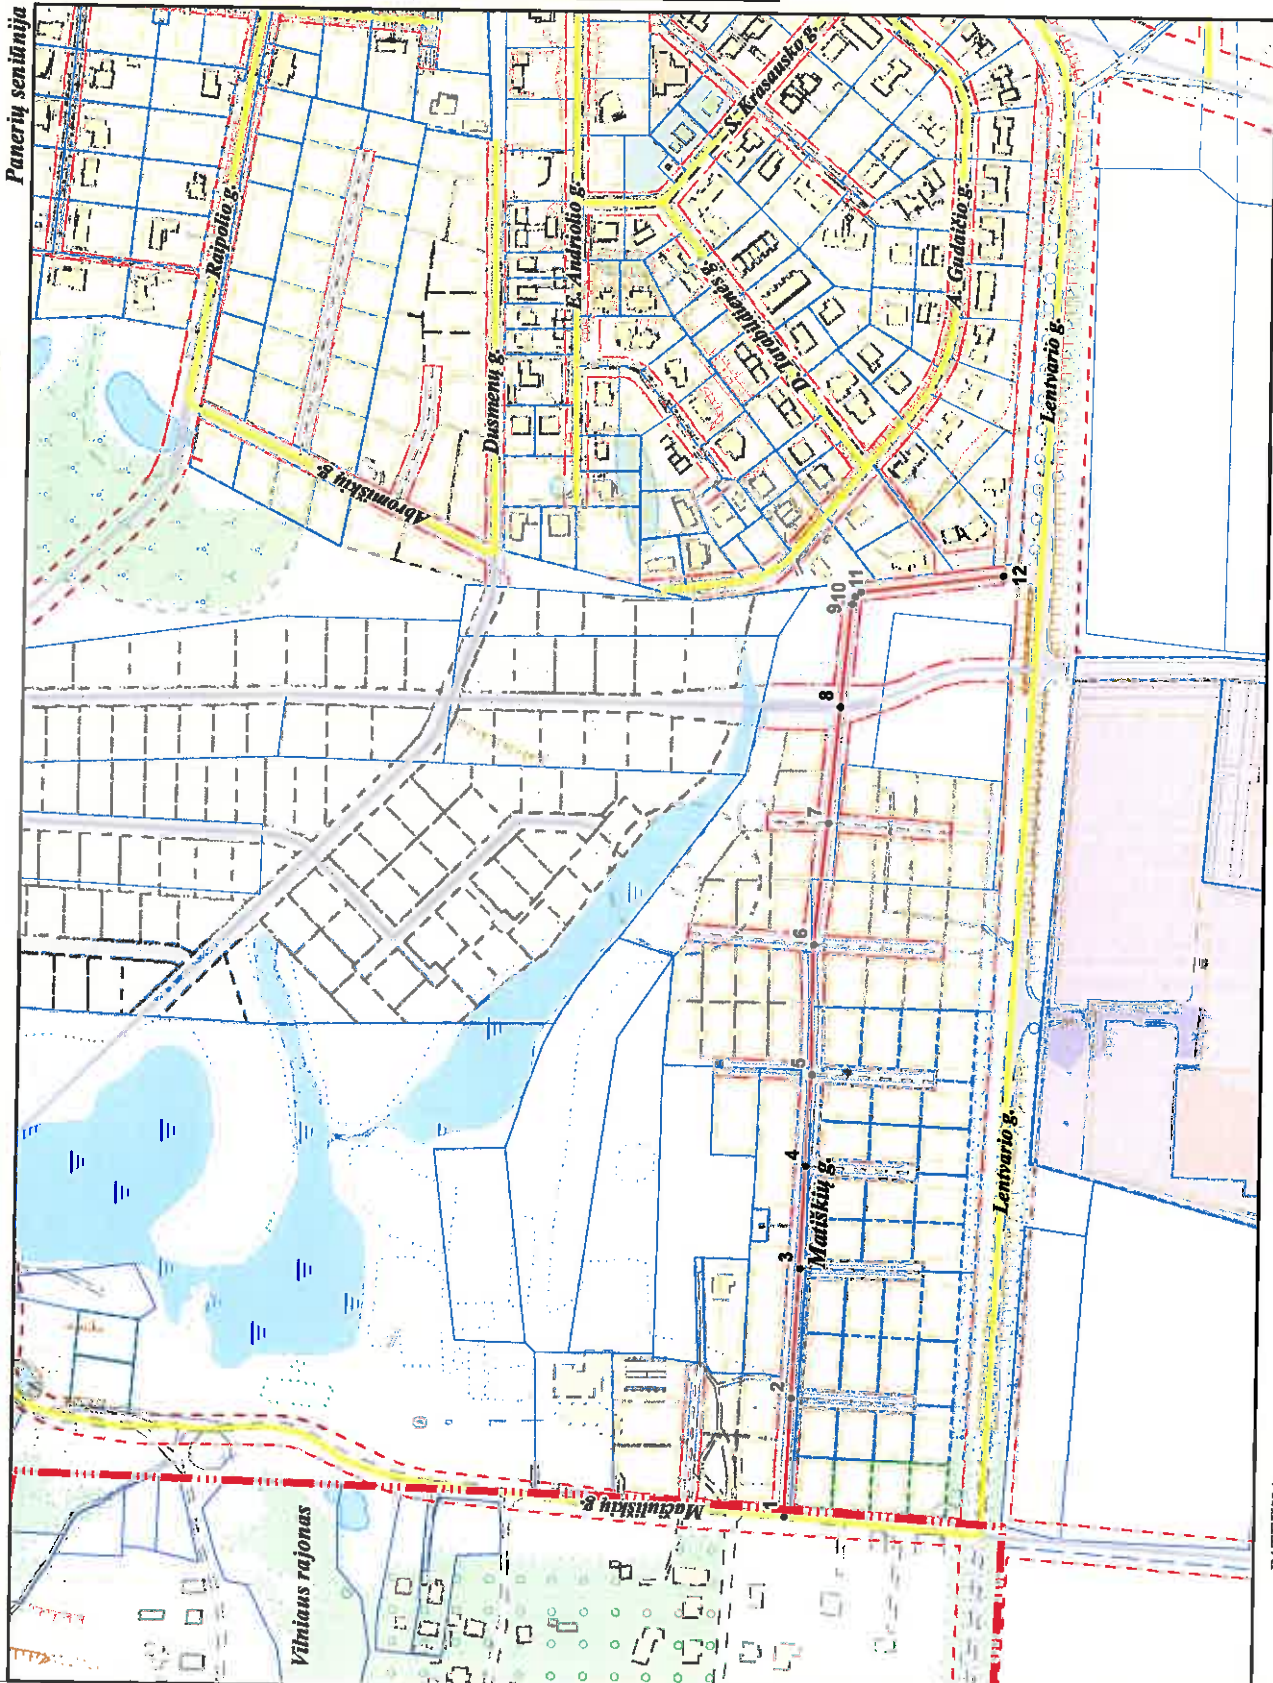

Panerių seniūnija

PAVADINIMŲ GATVĖMS, PASTATAMS, STATINIAMS IR KITiems OBJEKTAMS SUTEIKIMO, KEITIMO IR ITRAUKIMO Į APSKAITĄ TVARKOS APRAŠO I PRIEDAS

Vilniaus miesto savivaldybės tarybos 2014 m. _____ d. sprendimo Nr. _____ priedas

Kartografinis pagrindas	KDB 500V
Gatvės taškų koordinatų nustatymo būdas	Grafinis

GATVIŲ TAŠKŲ KOORDINAČIŲ ŽINIARAŠTIS
Matiškių g. - taškų Nr. plane 1 - 12

NR. PLANE	X	Y
1	6057047,67	569353,58
2	6057043,9	569433,01
3	6057039,81	569519,05
4	6057036,61	569586,48
5	6057033,68	569648,37
6	6057033,68	569734,43
7	6057025,33	569814,93
8	6057018,35	569891,33
9	6057012,1	569959,67
10	6057010,44	569964,65
11	6057006,56	569967,69
12	6056911,65	569979,59

PATEIKIA:
Vilniaus miesto savivaldybės administracijos
Miesto planavimo departamento direktoriaus pavaduotoja