

3.1.4p. 1.30p.

VILNIAUS MIESTO GATVIŲ IŠDĖSTYMO PLANAS M 1 : 3000

PAVADINIMŲ GATVĖMS, PASTATAMS, STATINIAMS IR KITIEMS OBJEKTAMS SUITEKIMO, KEITIMO IR IŠTRAUKIMO Į APSKAITĄ TVARKOS APRAŠO 1 PRIEDAS

Vilniaus miesto savivaldybės tarybos 2017 m. \_\_\_\_\_ d. sprendimo Nr. \_\_\_\_\_ priedas

|  |          |
|--|----------|
| Kartografinis pagrindas                    | KDB 500V |
| Gatvės taškų koordinatinių nustatymo būdas | Grafinis |


GATVIŲ TAŠKŲ KOORDINATŲ ŽINIARAŠTIS

Išdaigų g. - taškų Nr. plane 1 - 5

| NR. PLANE | X          | Y         |
|-----------|------------|-----------|
| 1         | 6065383,23 | 574781,7  |
| 2         | 6065493,71 | 574762,54 |
| 3         | 6065502,68 | 574761,62 |
| 4         | 6065577,43 | 574754,1  |
| 5         | 6065591,78 | 574752,65 |

Pakeičiami adresai :

| ADRESAS          | ADRESAS         |
|------------------|-----------------|
| Katniavos g. 10  | Katniavos g. 46 |
| Katniavos g. 12  | Katniavos g. 48 |
| Katniavos g. 14  | Katniavos g. 50 |
| Katniavos g. 16  | Katniavos g. 52 |
| Katniavos g. 22  | Katniavos g. 54 |
| Katniavos g. 24  | Katniavos g. 56 |
| Katniavos g. 26  | Katniavos g. 58 |
| Katniavos g. 32  | Katniavos g. 60 |
| Katniavos g. 32A | Katniavos g. 62 |
| Katniavos g. 32B | Katniavos g. 64 |
| Katniavos g. 32C | Katniavos g. 66 |
| Katniavos g. 32D | Katniavos g. 68 |
| Katniavos g. 32E | Katniavos g. 70 |
| Katniavos g. 32F | Katniavos g. 72 |
| Katniavos g. 32G | Katniavos g. 74 |
| Katniavos g. 32H | Katniavos g. 76 |
| Katniavos g. 34  | Katniavos g. 78 |
| Katniavos g. 36  | Katniavos g. 80 |
| Katniavos g. 40  | Katniavos g. 84 |
| Katniavos g. 42  | Zujunu g. 50    |
| Katniavos g. 44  | Zujunu g. 52    |

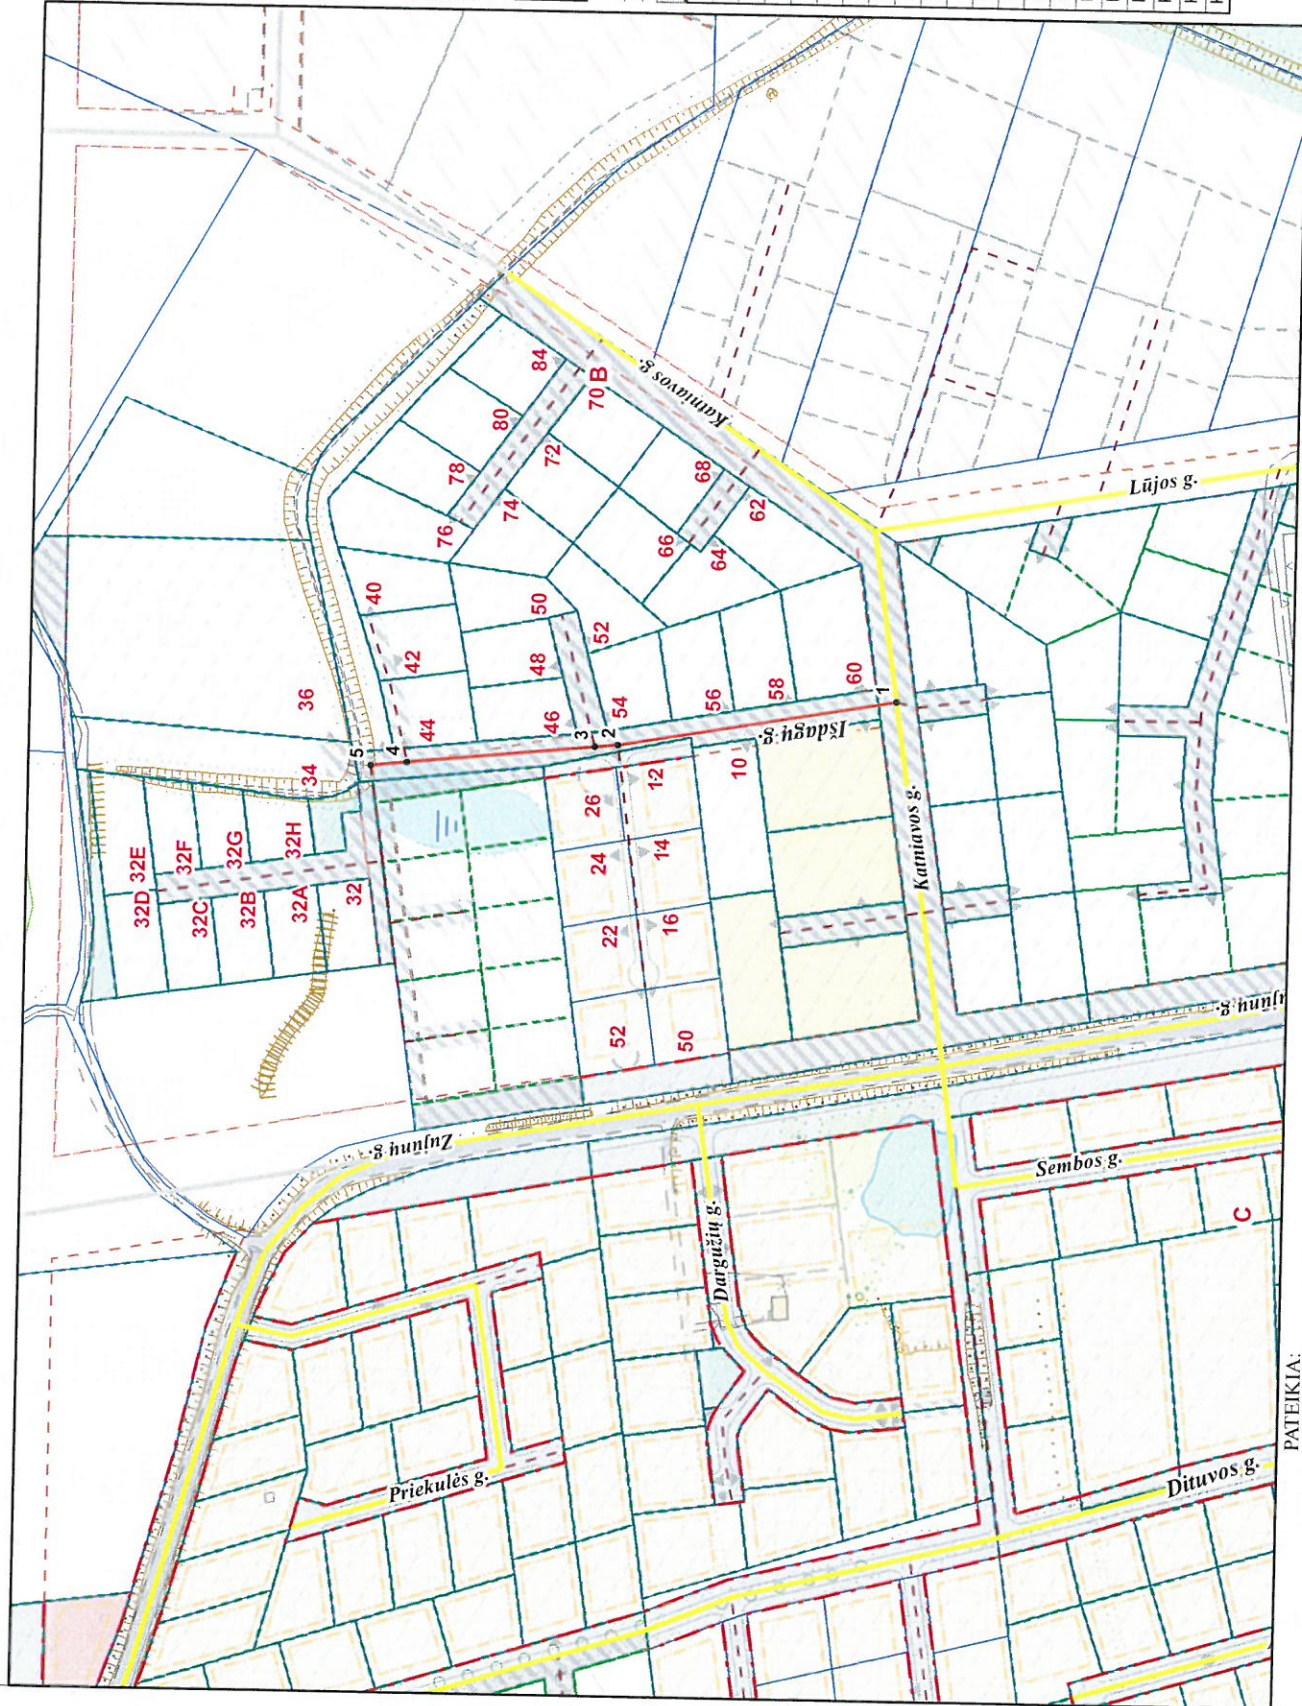

PATEIKIA:  
 Vilniaus miesto savivaldybės administracijos  
 Miesto plėtros departamento direktoriaus pavaduotoja