




Vizualizacijų lokacijų planas

	2024-03-25	Projektiniai pasiūlymai	
Laida	Išleidimo data	Laidos statusas. Keitimo priežastis (jei taikoma)	
KVAL. PATV. DOK.NR.	APLAN	Įm. k.: 302638855 Ulonų g. 2, Vilnius Telefonas: +37060979272 El. paštas: info@aplan.lt	
A1217/3803	PV	Arūnas Andrašiūnas	
37425	SP PDV	Gytė Čekuvienė	
38352	S PDV	Rytis Batavičius	
KVAL. PATV. DOK.NR.	BAULAND	MB "Bauland" Miglos 33-3, Vilnius, LT -01210 Telefonas: +37067256744 El. paštas: hello@bauland.lt	
ŽVP - 11	Arch.	Donatas Baltrušaitis	
	KDV	Agnė Dailidaitė	
	Arch.	Povilas Šimonėlis	
	Arch.	Milda Pacevičiūtė	
	Arch.	Rasa Pilkauskaitė	
LT	UŽSAKOVAS:	Vilniaus miesto savivaldybės administracija	DOKUMENTO PAVADINIMAS IR MASTELIS Vizualizacija 1. R2. Rytinė Regykla ("Ledynmečio" apžvalgos aikštelė)
			DOKUMENTO ŽYMUO 23.64268-PP-SP-B-04
			Lapas 1
			Lapas 8

OBJEKTO PROJEKTO PAVADINIMAS
 Šeškinės slaitų geomorfologinio draustinio teritorijos su prieigomis tvarkymo ir kitos paskirties inžinerinių statinių, susisiekimo komunikacijų, inžinerinių tinklų tarp Geležinio Vilko g. ir Ukmergės g., Vilniuje, statybos projektas

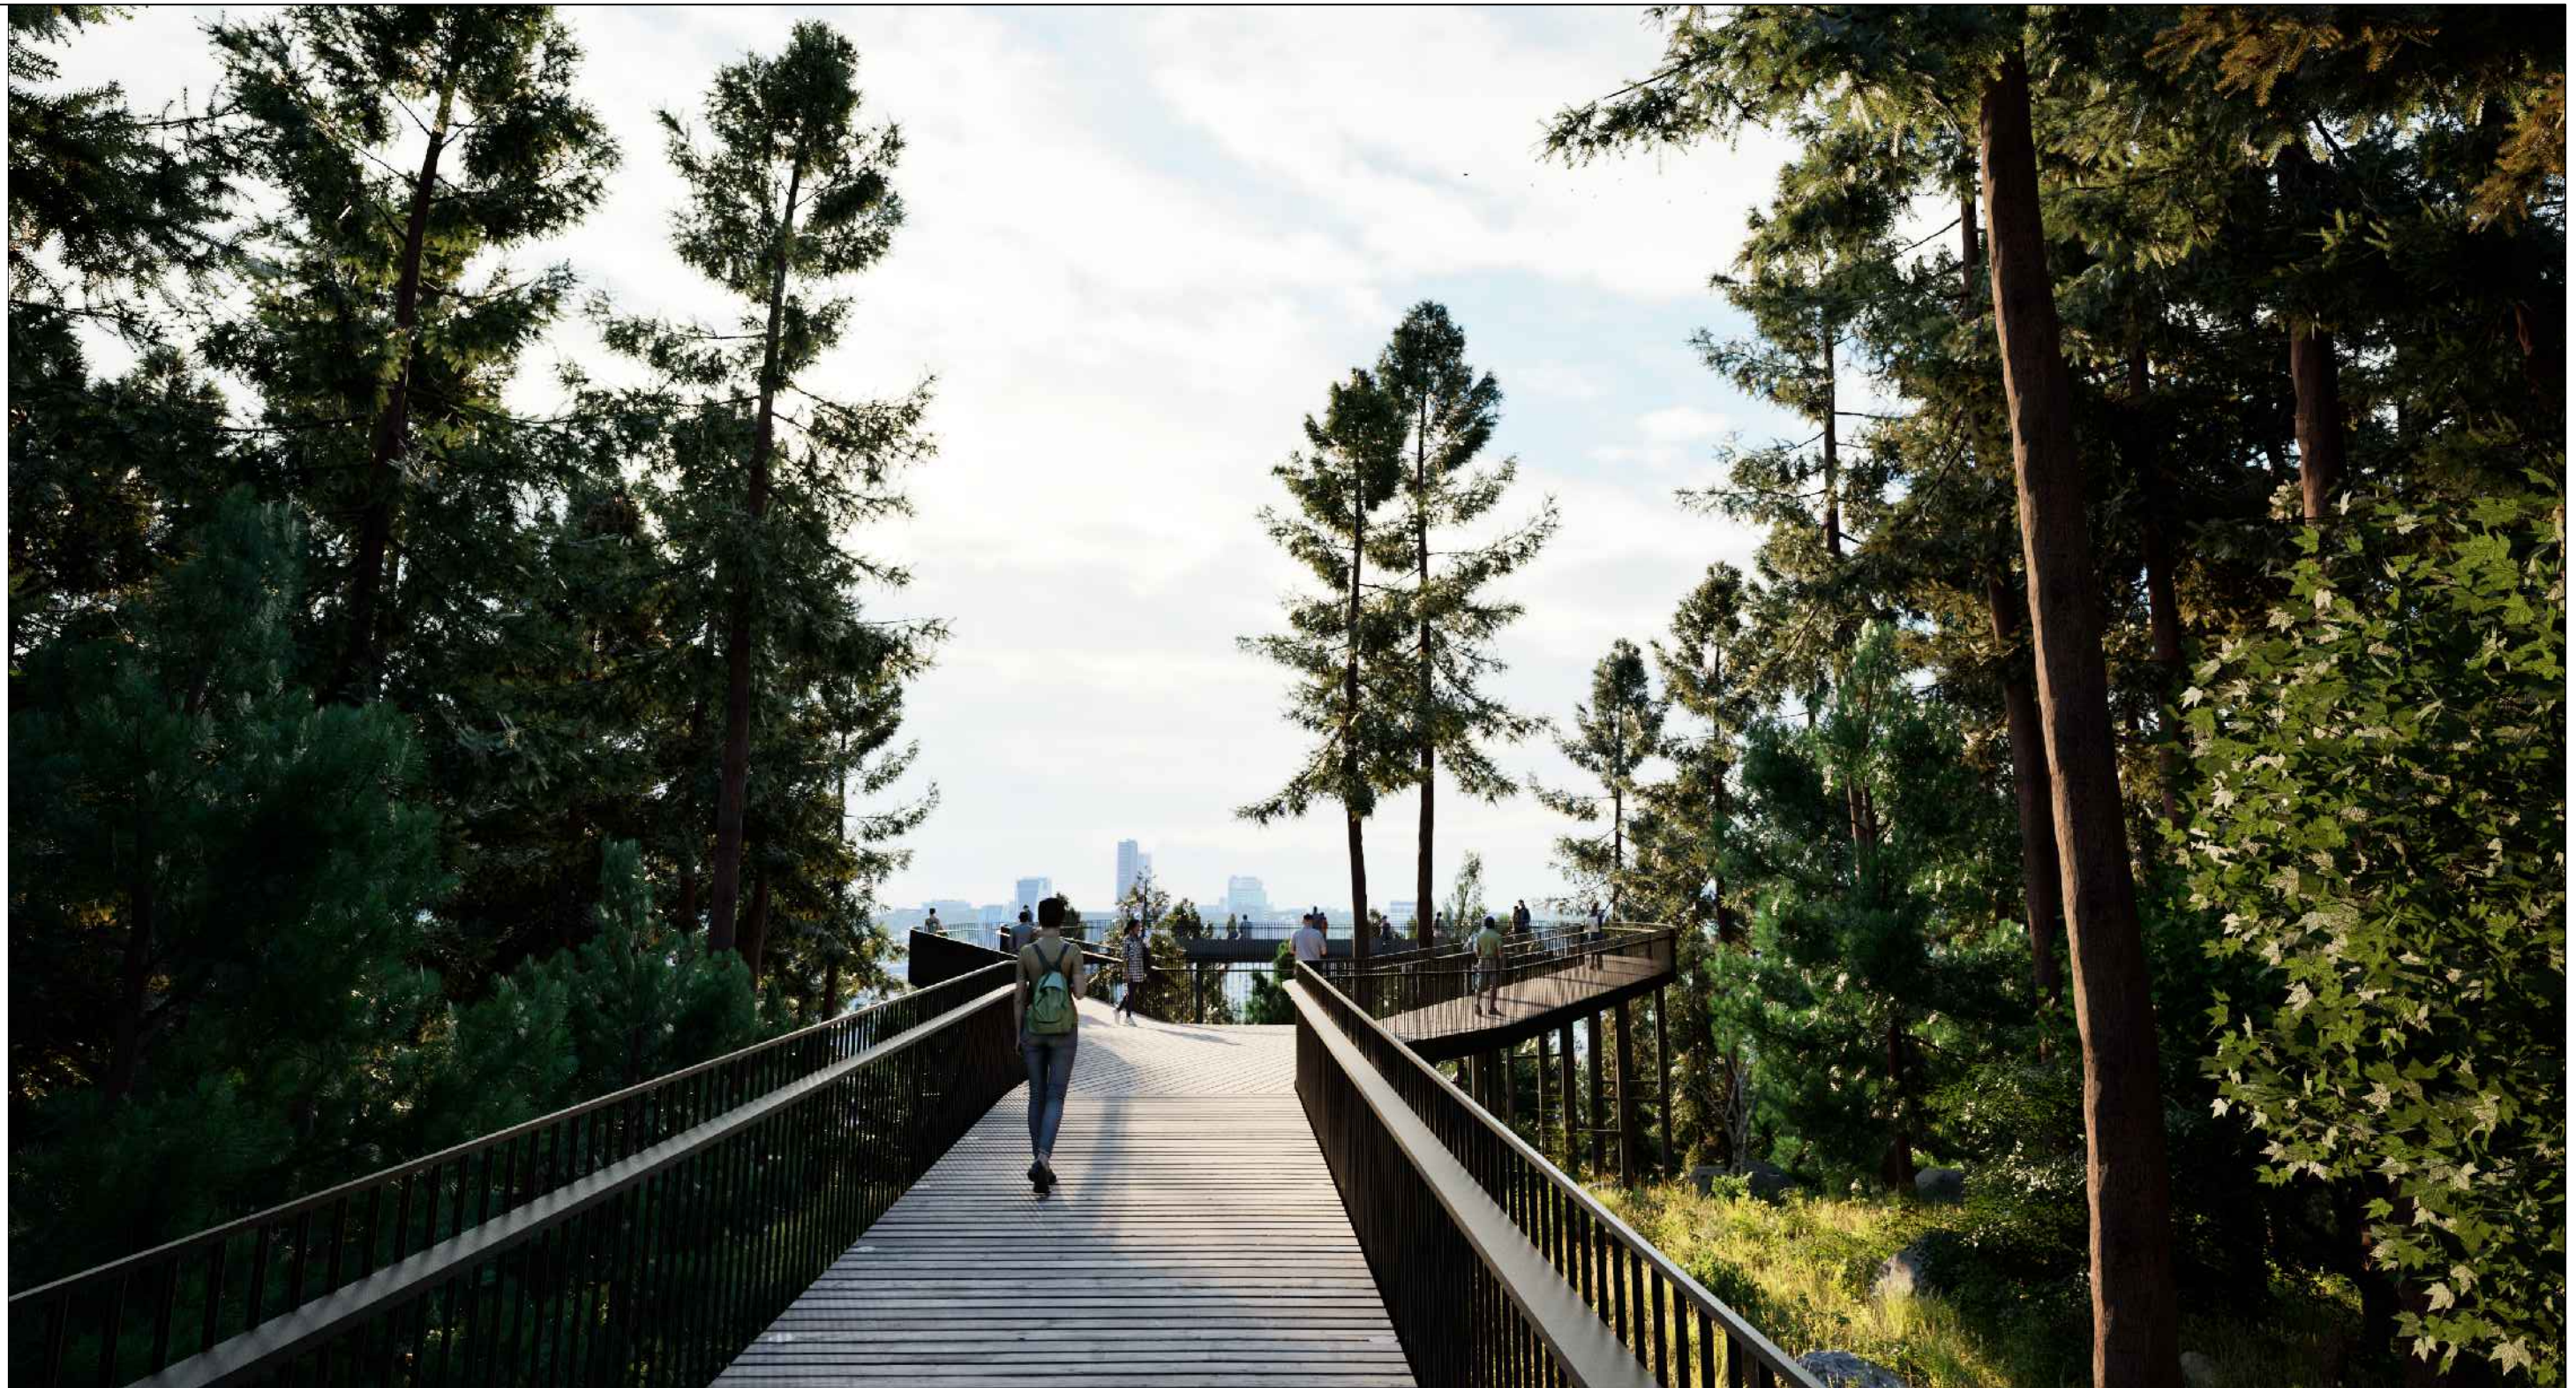



Vizualizacijų lokacijų planas

	2024-03-25	Projektiniai pasiūlymai	
Laida	Išleidimo data	Laidos statusas. Keitimo priežastis (jei taikoma)	
KVAL. PATV. DOK.NR.	APLAN	Įm. k.: 302638855 Ulonų g. 2, Vilnius Telefonas: +37060979272 El. paštas: info@aplan.lt	OBJEKTO PROJEKTO PAVADINIMAS
A1217/3803 37425 38352	PV SP PDV S PDV	Arūnas Andrašiūnas Gytė Čaikuvienė Rytis Batavičius	Šeškinės slaitų geomorfologinio draustinio teritorijos su priegomis tvarkymo ir kitos paskirties inžinerinių statinių, susisiekimo komunikacijų, inžinerinių tinklų tarp Geležinio Vilko g. ir Ukmergės g., Vilniuje, statybos projektas
KVAL. PATV. DOK.NR.	BAULAND	MB "Bauland" Miglos 33-3, Vilnius, LT -01210 Telefonas: +37067256744 El. paštas: hello@bauland.lt	
ŽVP - 11	Arch. KDV	Donatas Baltrušaitis Agnė Dailidaitė	DOKUMENTO PAVADINIMAS IR MASTELIS
	Arch.	Povilas Šimonėlis	Vizualizacija 2.
	Arch.	Milda Pacevičiūtė	R1. Pagrindinė Regykla
	Arch.	Rasa Pilkauskaitė	("Mamuto" apžvalgos aikštelė)
LT	UŽSAKOVAS:	Vilniaus miesto savivaldybės administracija	DOKUMENTO ŽYMUO
			23.64268-PP-SP-B-04
			Lapas
			2
			Lapas
			8



Vizualizacijų lokacijų planas

	2024-03-25	Projektiniai pasiūlymai	
Laida	Išleidimo data	Laidos statusas. Keitimo priežastis (jei taikoma)	
KVAL. PATV. DOK.NR.	 Įm. k.: 302638855 Ulonų g. 2, Vilnius Telefonas: +37060979272 El. paštas: info@aplan.lt		OBJEKTO PROJEKTO PAVADINIMAS
A1217/3803 37425 38352	PV SP PDV S PDV	Arūnas Andrašiūnas Gytė Čekuvienė Rytis Batavičius	Šeškinės šlaitų geomorfologinio draustinio teritorijos su prieigomis tvarkymo ir kitos paskirties inžinerinių statinių, susisiekimo komunikacijų, inžinerinių tinklų tarp Geležinio Vilko g. ir Ukmergės g., Vilniuje, statybos projektas
KVAL. PATV. DOK.NR.	 MB "Bauland" Miglos 33-3, Vilnius, LT -01210 Telefonas: +37067256744 El. paštas: hello@bauland.lt		DOKUMENTO PAVADINIMAS IR MASTELIS
ŽVP - 11	Arch. KDV	Donatas Baltrušaitis Agnė Dailidaitė	Vizualizacija 3.
	Arch.	Povilas Šimonėlis	R1. Pagrindinė regykla ("Mamuto" apžvalgos aikštelė)
	Arch.	Milda Pacevičiūtė	
	Arch.	Rasa Pilkauskaitė	
LT	UŽSAKOVAS:	Vilniaus miesto savivaldybės administracija	DOKUMENTO ŽYMUO 23.64268-PP-SP.B-04
			Lapas 3
			Lapas 8




Vizualizacijų lokacijų planas

	2024-03-25	Projektiniai pasiūlymai	
Laida	Išleidimo data	Laidos statusas. Keitimo priežastis (jei taikoma)	
KVAL. PATV. DOK.NR.	APLAN	Įm. k.: 302638855 Ulonų g. 2, Vilnius Telefonas: +37060979272 El. paštas: info@aplan.lt	OBJEKTO PROJEKTO PAVADINIMAS
A1217/3803 37425 38352	PV SP PDV S PDV	Arūnas Andrašiūnas Gytė Čekuvienė Rytis Batavičius	Šeškinės slaitų geomorfologinio draustinio teritorijos su priegomis tvarkymo ir kitos paskirties inžinerinių statinių, susiekimo komunikacijų, inžinerinių tinklų tarp Geležinio Vilko g. ir Ukmergės g., Vilniuje, statybos projektas
KVAL. PATV. DOK.NR.	BAULAND	MB "Bauland" Miglos 33-3, Vilnius, LT -01210 Telefonas: +37067256744 El. paštas: hello@bauland.lt	
ŽVP - 11	Arch. KDV	Donatas Baltrušaitis Agnė Dailidaitė	DOKUMENTO PAVADINIMAS IR MASTELIS
	Arch.	Povilas Šimonėlis	Vizualizacija 4.
	Arch.	Milda Pacevičiūtė	T2. Pakeltas takas
	Arch.	Rasa Pilkauskaitė	
LT	UŽSAKOVAS:	Vilniaus miesto savivaldybės administracija	DOKUMENTO ŽYMUO 23.64268-PP-SP-B-04
			Lapas 4
			Lapas 8



Vizualizacijų lokacijų planas

	2024-03-25	Projektiniai pasiūlymai	
Laida	Išleidimo data	Laidos statusas. Keitimo priežastis (jei taikoma)	
KVAL. PATV. DOK.NR.	 Įm. k.: 302638855 Ulonų g. 2, Vilnius Telefonas: +37060979272 El. paštas: info@aplan.lt		OBJEKTO PROJEKTO PAVADINIMAS
A1217/3803 37425 38352	PV SP PDV S PDV	Arūnas Andrašiūnas Gytė Čaikuvienė Rytis Batavičius	Šeškinės slaitų geomorfologinio draustinio teritorijos su prieigomis tvarkymo ir kitos paskirties inžinerinių statinių, susisiekimo komunikacijų, inžinerinių tinklų tarp Geležinio Vilko g. ir Ukmergės g., Vilniuje, statybos projektas
KVAL. PATV. DOK.NR.	BAULAND MB "Bauland" Miglos 33-3, Vilnius, LT -01210 Telefonas: +37067256744 El. paštas: hello@bauland.lt		
ŽVP - 11	Arch. KDV	Donatas Baltrušaitis Agnė Dailidaitė	DOKUMENTO PAVADINIMAS IR MASTELIS
	Arch.	Povilas Šimonėlis	Vizualizacija 5.
	Arch.	Milda Pacevičiūtė	T1. Kabantis Mamuto tiltas
	Arch.	Rasa Pilkauskaitė	
LT	UŽSAKOVAS:	Vilniaus miesto savivaldybės administracija	DOKUMENTO ŽYMUO
			23.64268-PP-SP-B-04
			Lapas
			5
			Lapas
			8





Vizualizacijų lokacijų planas

	2024-03-25	Projektiniai pasiūlymai	
Laida	Išleidimo data	Laidos statusas. Keitimo priežastis (jei taikoma)	
KVAL. PATV. DOK.NR.	APLAN	Įm. k.: 302638855 Ulonų g. 2, Vilnius Telefonas: +37060979272 El. paštas: info@aplan.lt	OBJEKTO PROJEKTO PAVADINIMAS
A1217/3803 37425 38352	PV SP PDV S PDV	Arūnas Andrašiūnas Gytė Čekuvienė Rytis Batavičius	Šeškinės slaitų geomorfologinio draustinio teritorijos su prieigomis tvarkymo ir kitos paskirties inžinerinių statinių, susisiekimo komunikacijų, inžinerinių tinklų tarp Geležinio Vilko g. ir Ukmergės g., Vilniuje, statybos projektas
KVAL. PATV. DOK.NR.	BAULAND	MB "Bauland" Miglos 33-3, Vilnius, LT -01210 Telefonas: +37067256744 El. paštas: hello@bauland.lt	DOKUMENTO PAVADINIMAS IR MASTELIS
ŽVP - 11	Arch. KDV	Donatas Baltrušaitis Agnė Dailidaitė	Vizualizacija 6. Sausbalė
	Arch.	Povilas Šimonėlis	Laida
	Arch.	Milda Pacevičiūtė	0
	Arch.	Rasa Pilkauskaitė	
LT	UŽSAKOVAS:	Vilniaus miesto savivaldybės administracija	DOKUMENTO ŽYMUO 23.64268-PP-SP-B-04
			Lapas 6
			Lapas 8



Vizualizacijų lokacijų planas

	2024-03-25	Projektiniai pasiūlymai	
Laida	Išleidimo data	Laidos statusas. Keitimo priežastis (jei taikoma)	
KVAL. PATV. DOK.NR.	 Įm. k.: 302638855 Ulonų g. 2, Vilnius Telefonas: +37060979272 El. paštas: info@aplan.lt		OBJEKTO PROJEKTO PAVADINIMAS
A1217/3803 37425 38352	PV SP PDV S PDV	Arūnas Andrašius Gytė Čekuvienė Rytis Batavičius	Šeškinės slaitų geomorfologinio draustinio teritorijos su prieigomis tvarkymo ir kitos paskirties inžinerinių statinių, susisiekimo komunikacijų, inžinerinių tinklų tarp Geležinio Vilko g. ir Ukmergės g., Vilniuje, statybos projektas
KVAL. PATV. DOK.NR.	 MB "Bauland" Miglos 33-3, Vilnius, LT -01210 Telefonas: +37067256744 El. paštas: hello@bauland.lt		DOKUMENTO PAVADINIMAS IR MASTELIS
ŽVP - 11	Arch. KDV	Donatas Baltrušaitis Agnė Dailidaitė	Vizualizacija 6. Sausbalė
	Arch.	Povilas Šimonėlis	Lapas
	Arch.	Milda Pacevičiūtė	7
	Arch.	Rasa Pilkauskaitė	Lapas
LT	UŽSAKOVAS:	Vilniaus miesto savivaldybės administracija	DOKUMENTO ŽYMUO 23.64268-PP-SP-B-04
			8




Ekspliciacija

- ① Mamutų ganykla. Poilsio ir žaidimų erdvė
- ② Regyklos, panoraminiai vaizdai
- ③ Sausbalė
- ④ Autobusų sustojimo vieta "kiss and ride"
- ⑤ Saugomų Tuopų alėja
- ⑥ Požeminė pėsčiųjų jungtis

- ⑦ Daugiafunkcis sveikatinimo, ugdymo, švietimo, kultūros ir užimtumo kompleksas
- ⑧ Projektuojamas dviratininkų ir pėsčiųjų tiltas
- ⑨ Bunkeriai
- ⑩ Edukacinių želdinių zonos
- ⑪ Potencialus privažiavimas prie bunkerių
- ⑫ Kabantis tiltas

- Projektuojamos teritorijos ribos
- Vertybės teritorijos riba
- Saugotini objektai teritorijoje
Bunkeriai, iškasos, pylimai ir tuopų medžių eilė
- Miško sklypo ribos

2024-03-25		Projektinis pasiūlymas	
Laida		Laidos statusas: Keitimo prielaidos (jei taikomos)	
KVAL PATV. DOK.NR.	APLAN	Jū. k.: 30203855 Ukmergės 2 Vilnius Telefonas: +3706979272 El. paštas: info@aplan.lt	OBJEKTO PROJEKTO PAVADINIMAS
A12173803 37425 38302	PV SP PDV S PDV	Adomas Andriulaitis Gytis Cekuvičius Bija Beusavičius	Sėkmingas šalių geomorfologinio draustinio teritorijos su priegomis tvarkymo ir kitos paskirties inžinerinių statinių, susisiekimo komunikacijų, inžinerinių tinklų tarp Geležinio Vilko g. ir Ukmėgės g., Vilniuje, statybos projektas
KVAL PATV. DOK.NR.	BAULAND	Mb "Bauland" Mjos 33-3, Vilnius, LT-01210 Telefonas: +3706226214 El. paštas: info@bauland.lt	OBJEKTO PAVADINIMAS IR MASTELIS
Arch. Donatas Butkūnaitis	Arch. Povilas Šimonauskas	Arch. Mindaugas Pliuškauskas	DOKUMENTO PAVADINIMAS IR MASTELIS
Arch. Rima Pliuškauskaitė			Teritorijos planas - schema
LT	UŽSAKOVAS:	Vilniaus miesto savivaldybės administracija	DOKUMENTO ŽYMUO 23.64268-PP-SP-B-04
			Laidą 0
			Lapas 8
			8

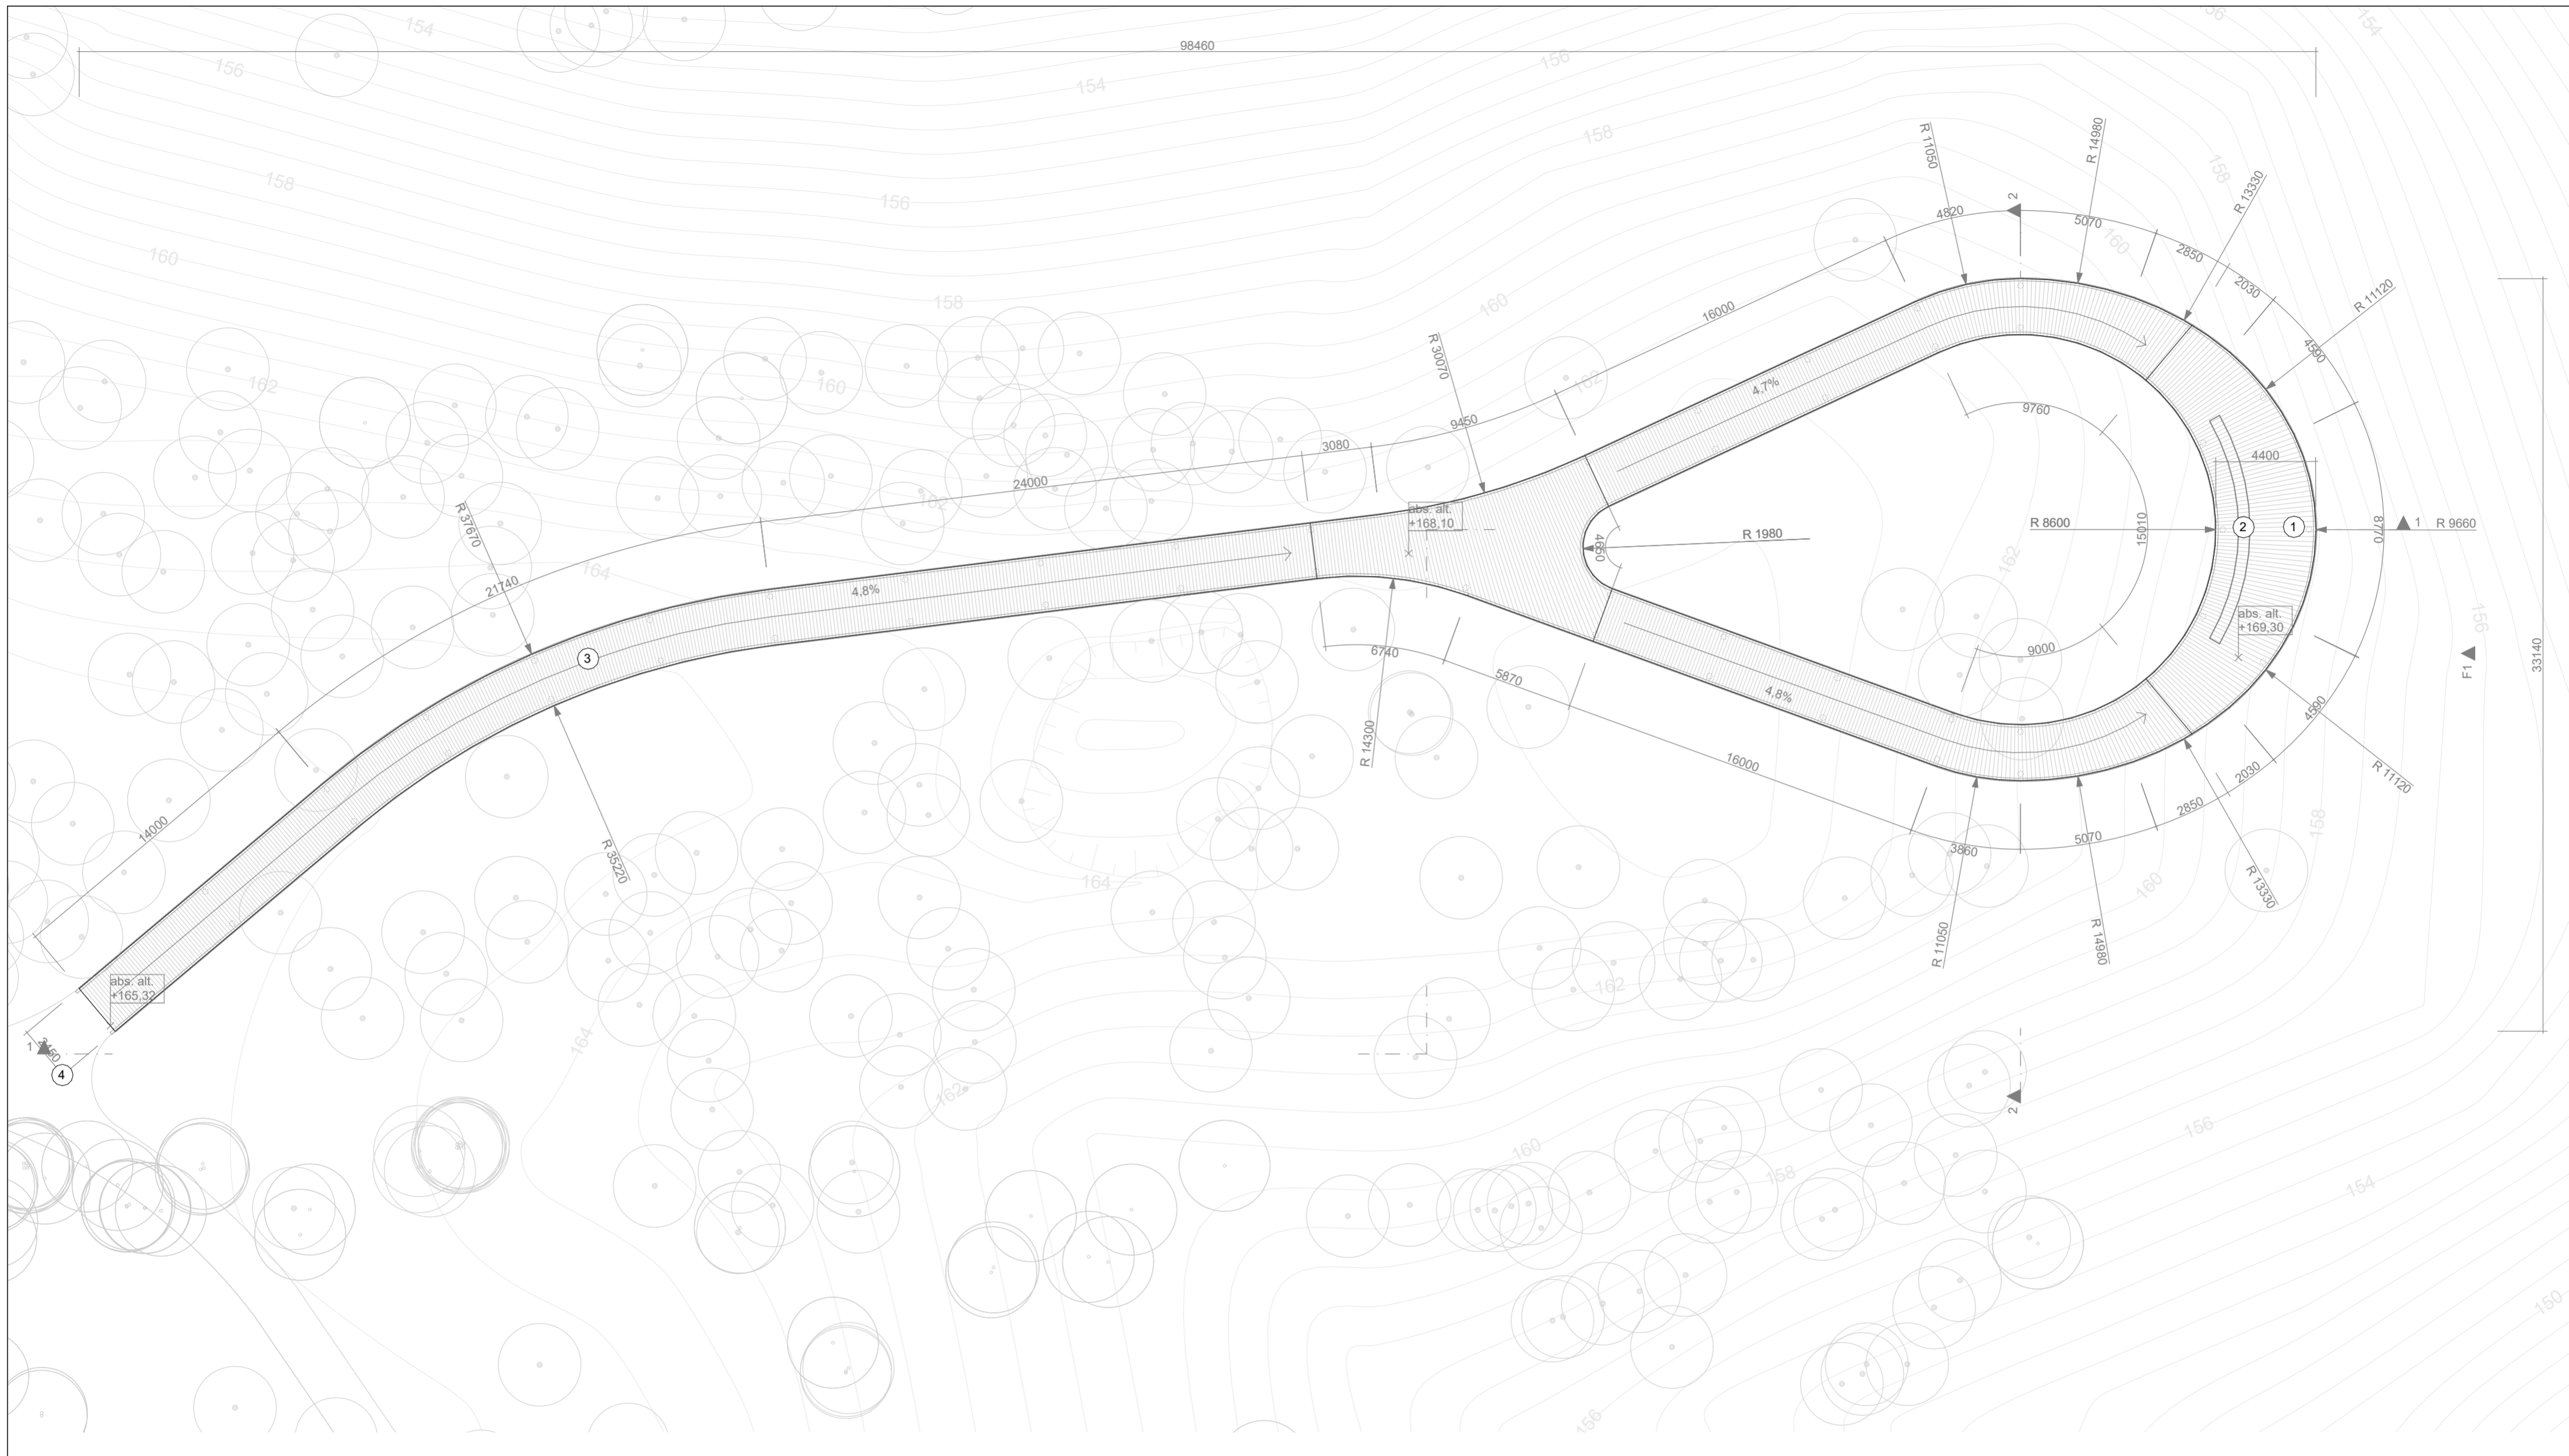

SUTARTINIAI ŽYMĖJIMAI

- Medžio lentų danga
- Esami medžiai


EKSPLIKACIJA

- ① Pagrindinė regyklos apžvalgos vieta, ekspozicijos vieta
- ② Poilsio vieta (suolas)
- ③ Regyklos dalis esamo tako vietoje
- ④ Pagrindinis parko takas

PASTABOS


Pateikiami statinio aukščiai ir atitūdes turi būti tikslinami techninio projekto rengimo etape.
Laisvas tako plotis: ne mažiau 2,25 m; Tako nuolydis: iki 5 %

SITUACIJOS SCHEMA
Statinio vieta teritorijoje

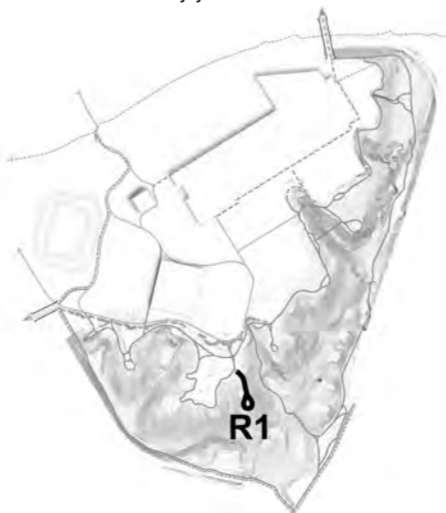


0	Projektiniai pasiūlymai	
Laida	Išleidimo data	Laidos statusas. Keitimo priežastis (jei taikoma)
KVAL. PATV. DOK.NR.	APLAN	Objekto projekto pavadinimas
A1217/3803	PV Arūnas Andrašionas	Šeškinės šlaitų geomorfologinio draustinio teritorijos su prieigomis tvarkymo ir kitos paskirties inžinerinių statinių, susisiekimo komunikacijų, inžinerinių tinklų tarp Geležinio Vilko g. ir Ukmergės g., Vilniuje, statybos projektas
37425	SP PDV Gytė Ceikuvienė	
38352	S PDV Rytis Batavičius	
KVAL. PATV. DOK.NR.	BAULAND	Dokumentų pavadinimas ir mastelis
ŽVP - 11	Arch. Donatas Baltrušaitis	Regykla R1 - PLANAS M 1:200
	KDV Agnė Daicidaitė	
	Arch. Rasa Pilkauskaitė	
	Arch. Milda Pacevičiūtė	
		Povilas Simonėlis
LT	UŽSAKOVAS:	Dokumentų žymuo
	Vilniaus miesto savivaldybės administracija	23.643268-PP-SA.B - 01
		Lapas
		1
		Lapų
		1

PJŪVIS 1-1

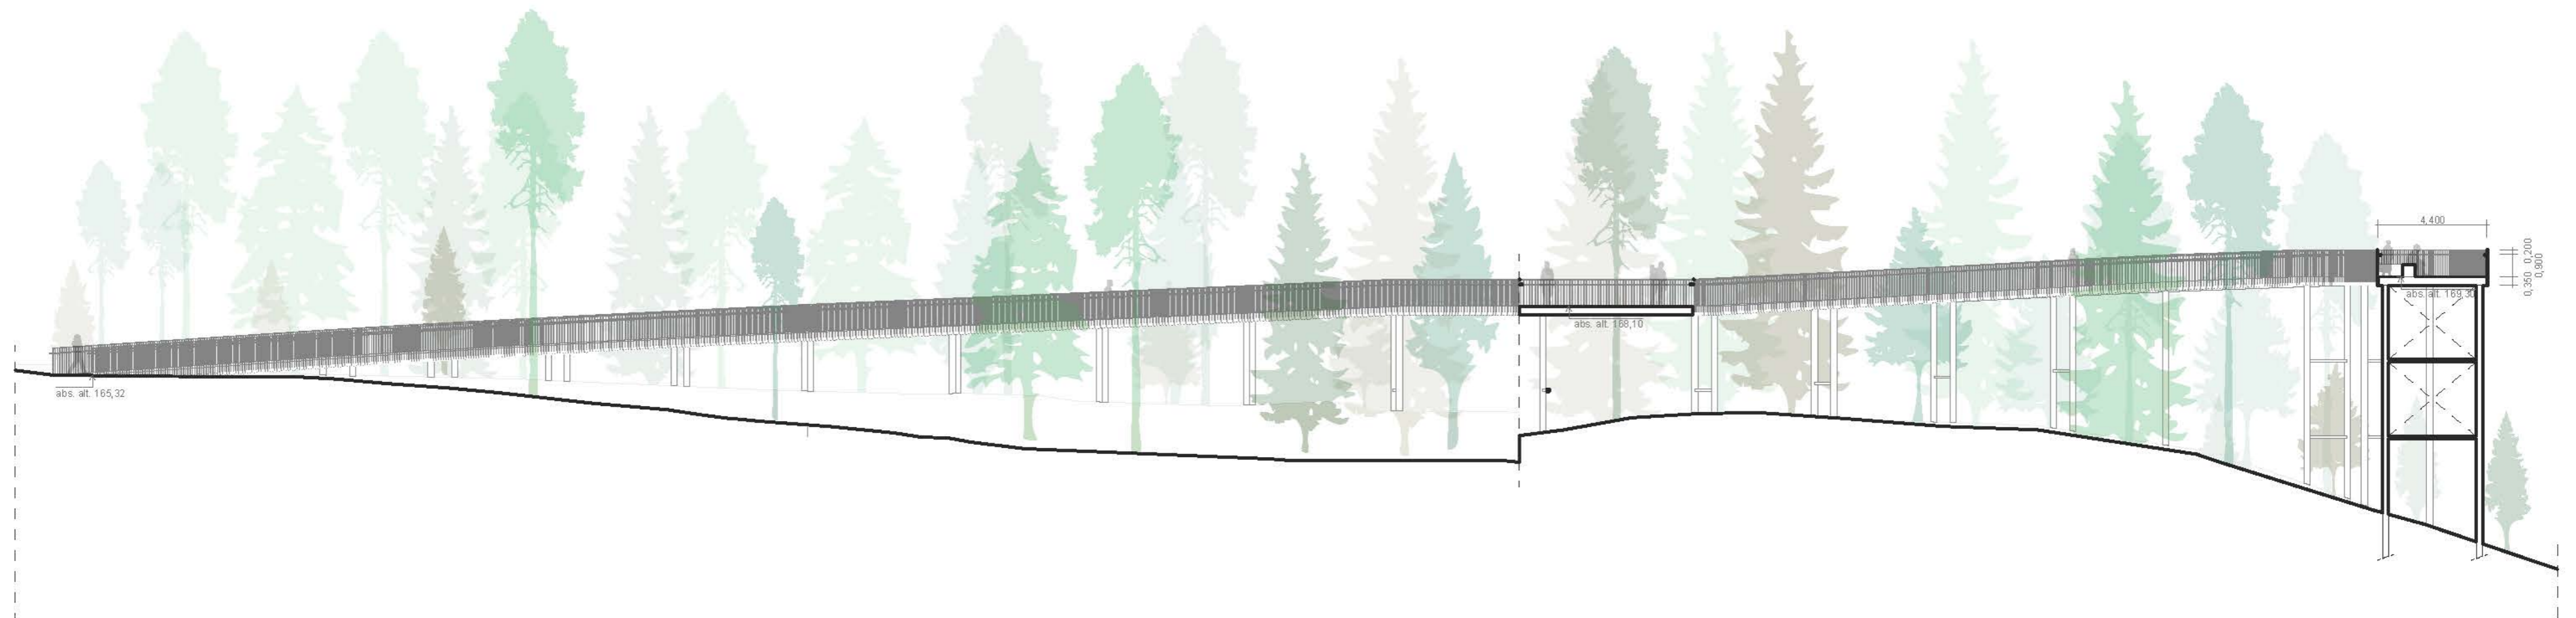


PJŪVIS 2-2

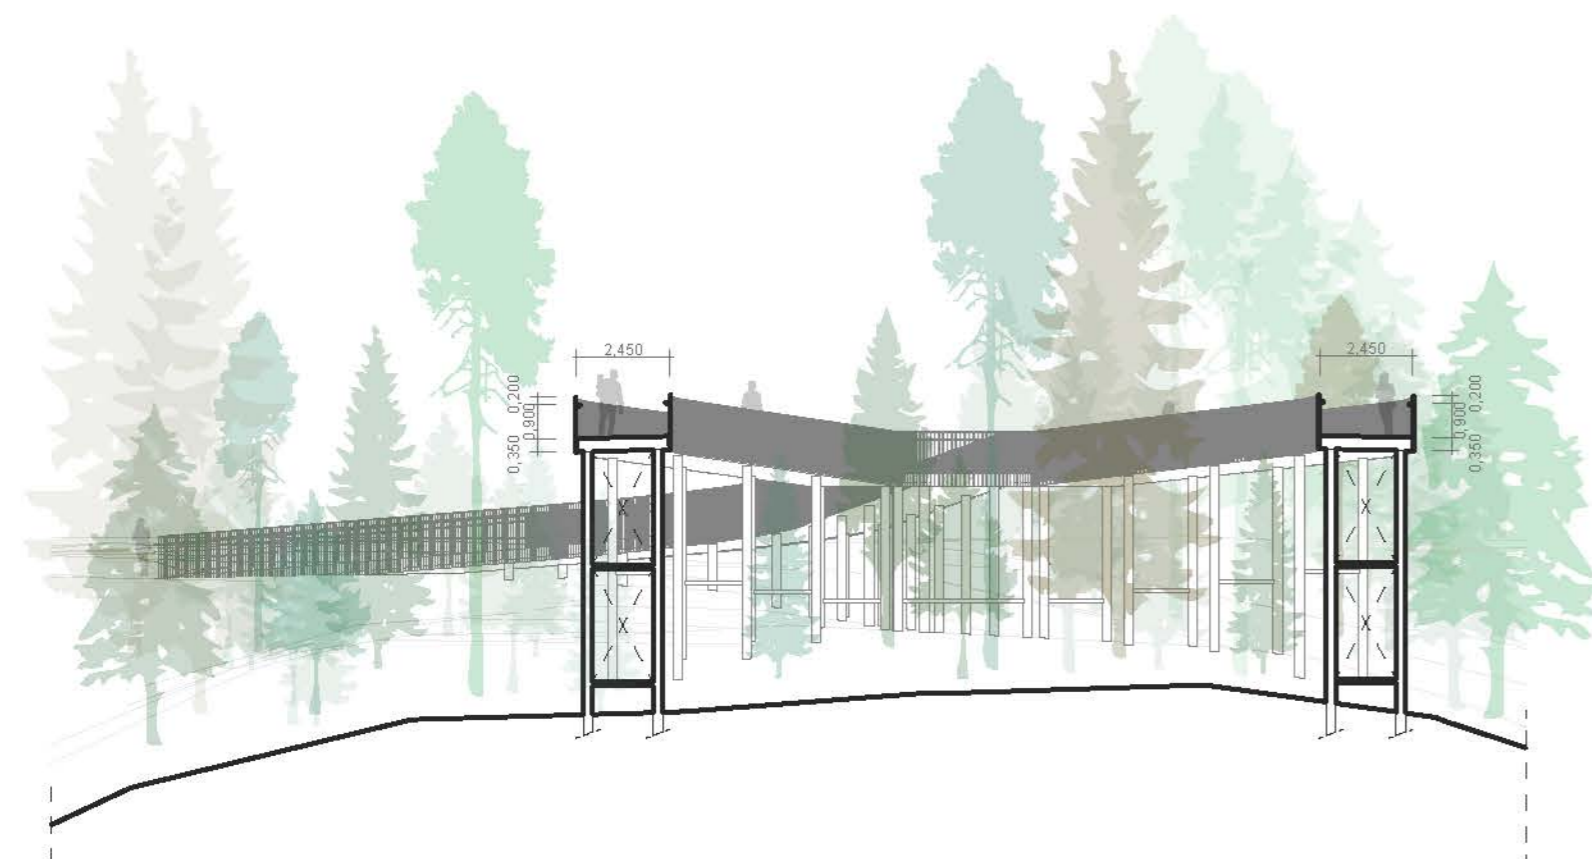

FASADAS F1




SITUACIJOS SCHEMA
Statinio vieta teritorijoje

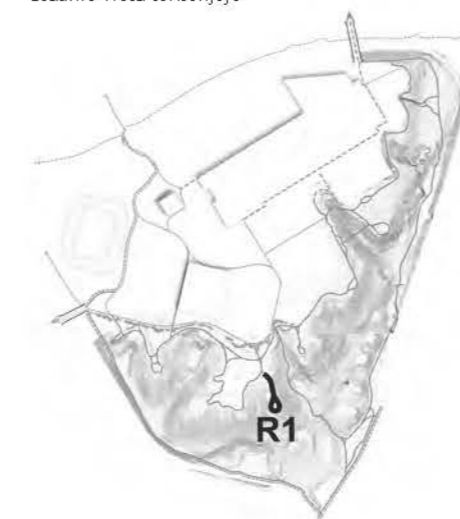

PASTABOS

Pateikiami statinio aukščiai ir altitudės turi būti tikslinami techninio projekto rengimo etape.
Laisvas tako plotis: ne mažiau 2,25 m.
Tako nuolydis: iki 5 %

0	Projektiniai pasiūlymai	
Laida	Išleidimo data	Laidos statusas: Ketmo priežastis (jei taikoma)
KVAL. PATV. DOK.NR.	APLAN	Jm. k.: 302638855 Utenų g. 2, Vilnius Telefonas: +37060979272 El. paštas: info@aplan.it
A1217/3803	PV	Arūnas Andrašūnas
37425	SP PDV	Gytė Cekuviene
38352	S PDV	Rytis Batavičius
KVAL. PATV. DOK.NR.	BAULAND	MB "Bauland" Miglos 33-3, Vilnius, LT-01210 Telefonas: +37067256744 El. paštas: hello@bauland.lt
ŽVP - 11	Arch. KDV	Donatas Baltrušaitis Agnė Dalikaitė
	Arch.	Rasa Pilkauskaitė
	Arch.	Milda Pacevičiūtė
		Povilas Šimonėtis
LT	UŽSAKOVAS:	Vilniaus miesto savivaldybės administracija
		OBJEKTO PROJEKTO PAVADINIMAS
		Šeškinės šlaitų geomorfologinio draustinio teritorijos su prieigomis tvarkymo ir kitos paskirties inžinerinių statinių, susisiekimo komunikacijų, inžinerinių tinklų tarp Geležinio Vilko g. ir Ukmergės g., Vilniuje, statybos projektas
		DOKUMENTO PAVADINIMAS IR MASTELIS
		Regykla R1 - PJŪVIS 1-1 M 1:200, PJŪVIS 2-2, FASADAS F1 M 1:200
		Laida
		0
		DOKUMENTO ŽYMUO
		23.643268-PP-SA.B - 02
		Lapas
		1
		Lapų
		1

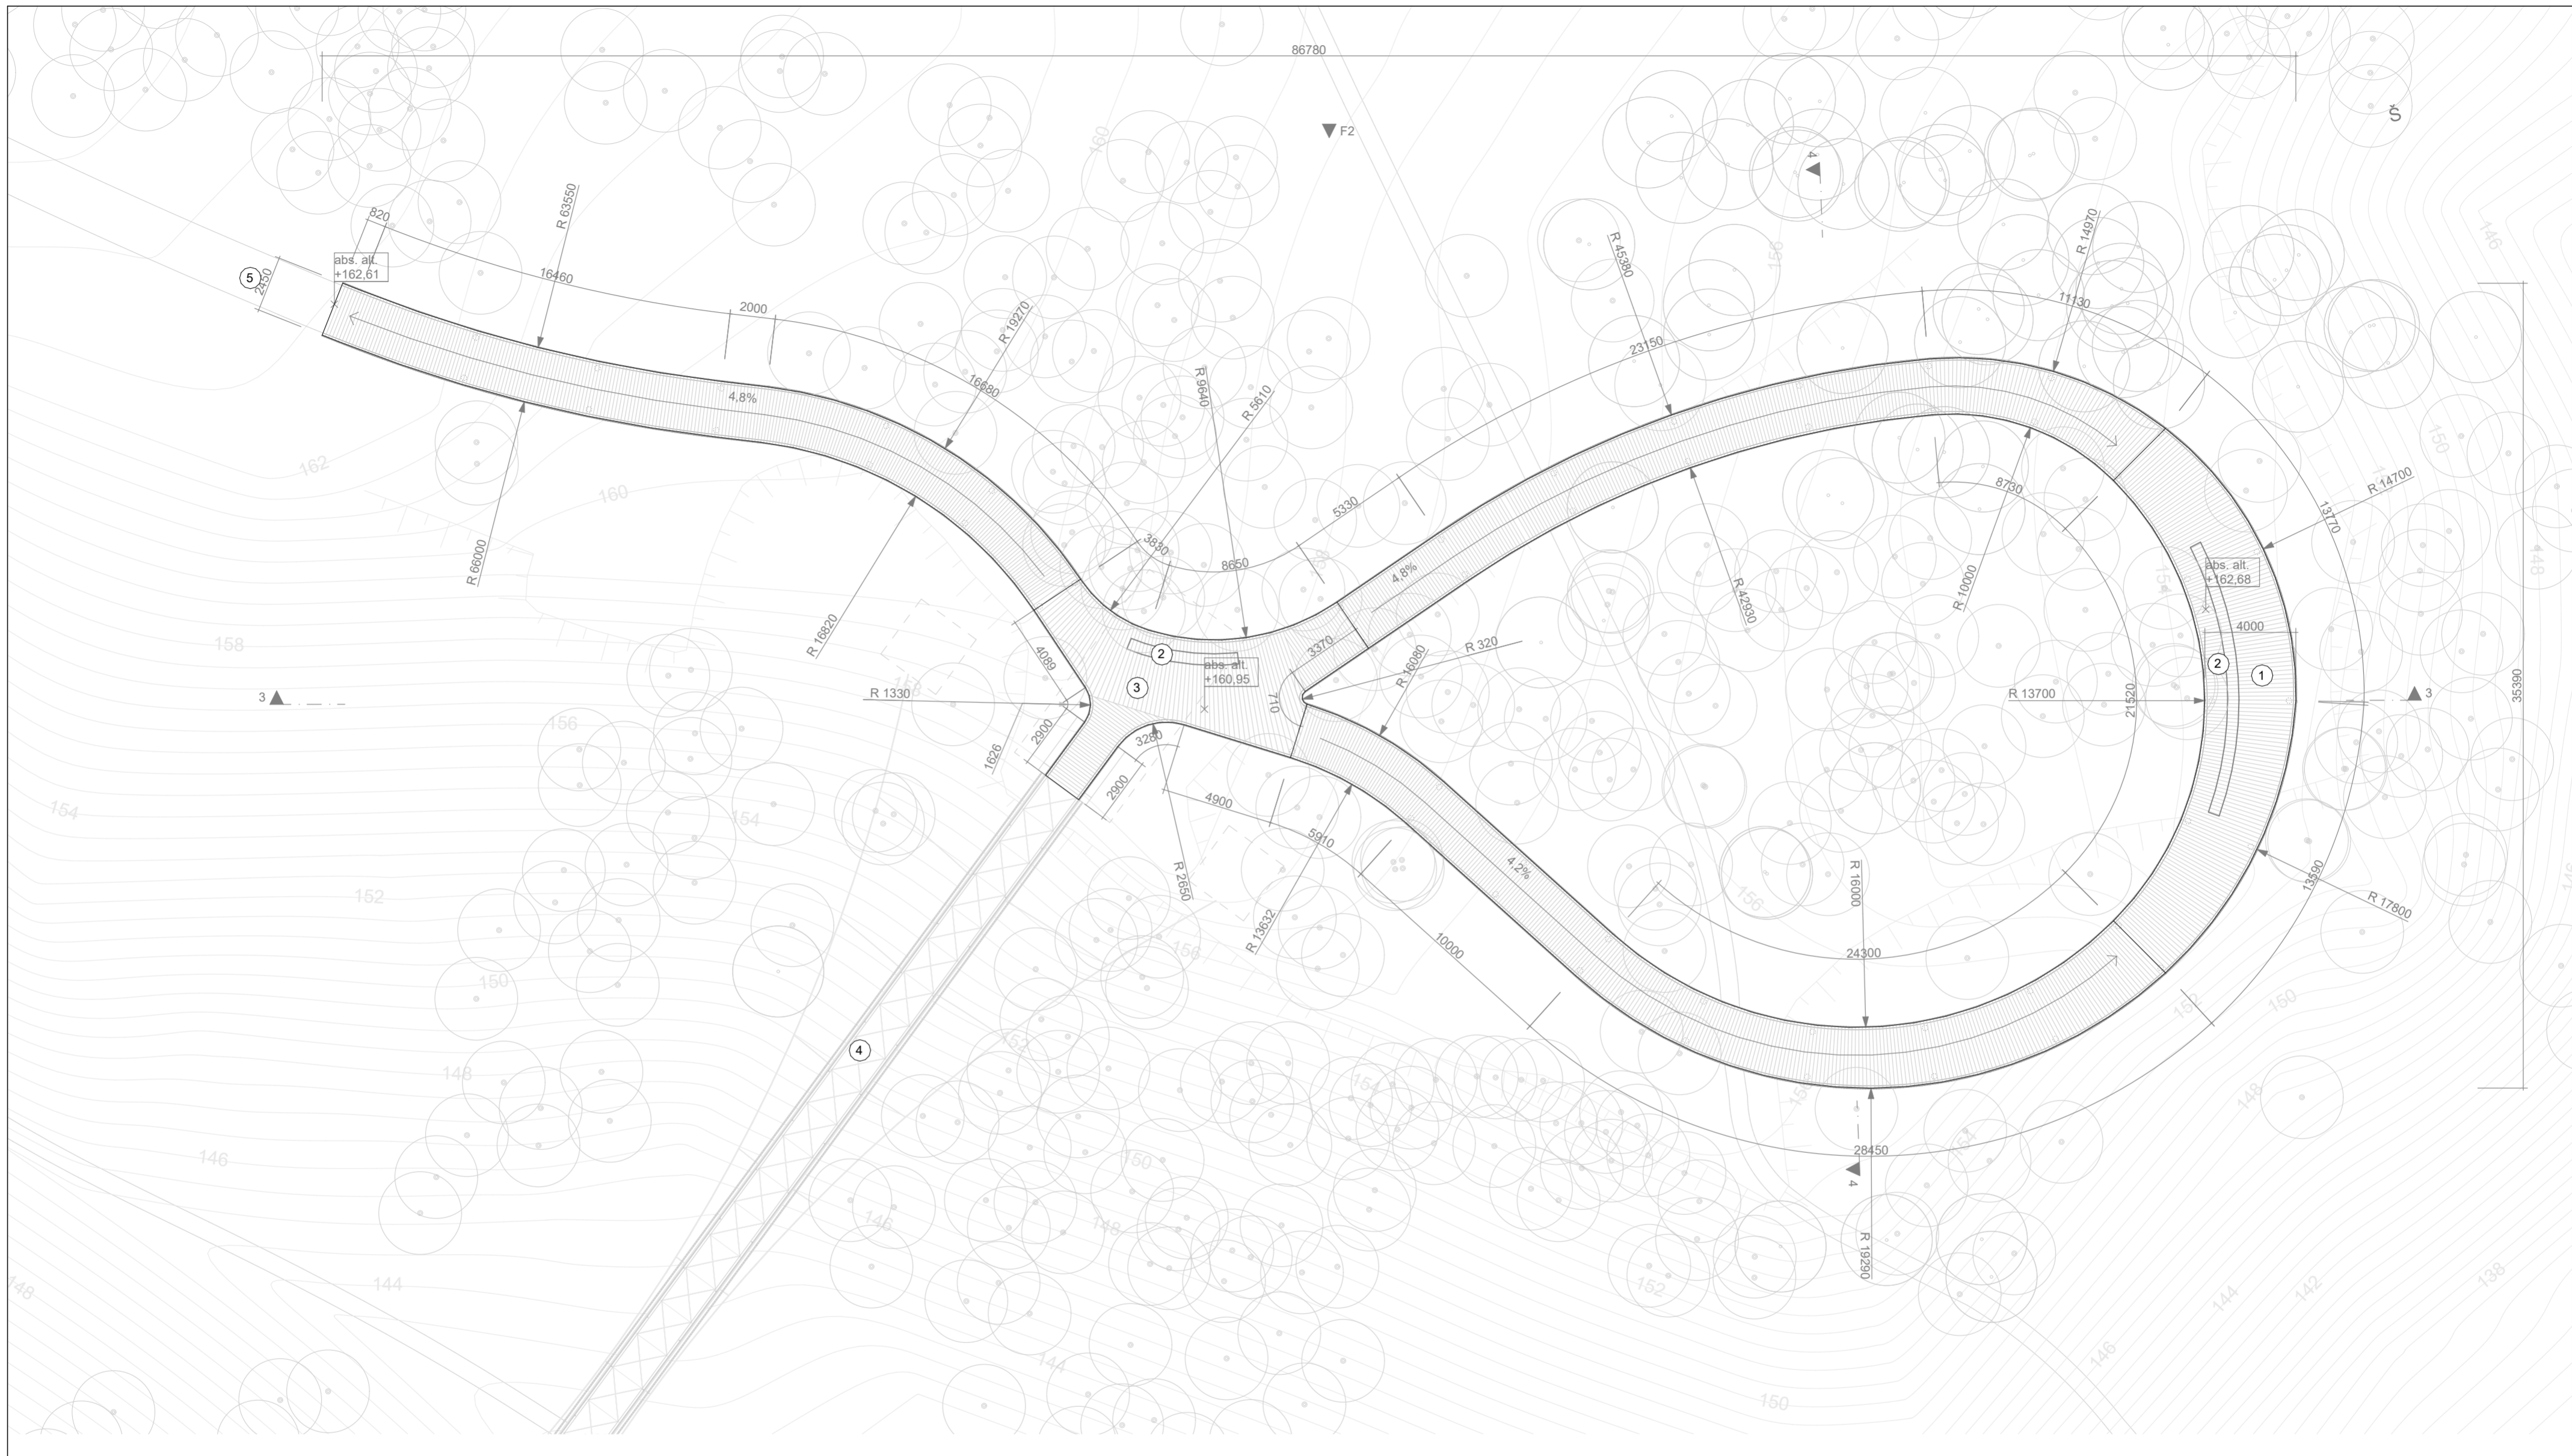

SUTARTINIAI ŽYMĖJIMAI

- Medžio lentų danga
- Esami medžiai

EKSPLIKACIJA


- 1 Pagrindinė regyklos apžvalgos vieta, ekspozicijos vieta
- 2 Poilsio vieta (suolas)
- 3 Aištelė prieš tiltą (projektuojamas, T1)
- 4 Pėsčiųjų tiltas T1, projektuojamas
- 5 Pagrindinis parko takas

PASTABOS

Pateikiami statinio aukščiai ir altitudės turi būti tikslinami techninio projekto rengimo etape.
Laisvas tako plotis: ne mažiau 2,25 m; Tako nuolydis: iki 5 %





SITUACIJOS SCHEMA
Statinio vieta teritorijoje

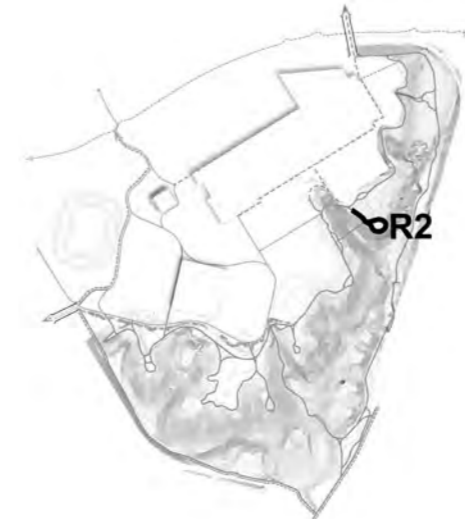

0	Projektiniai pasiūlymai	
Laida	Išleidimo data	Laidos statusas. Keitimo priežastis (jei taikoma)
KVAL. PATV. DOK.NR.	APLAN	Įm. k.: 302636855 Utenų g. 2, Vilnius Telefonas: +37060979272 El. paštas: info@aplan.lt
A1217/3803	PV	Arūnas Andrašionas
37425	SP PDV	Gytė Ceikuvienė
38352	S PDV	Rytis Batavičius
KVAL. PATV. DOK.NR.	BAULAND	MB "Bauland" Miglos 33-3, Vilnius, LT-01210 Telefonas: +37067256744 El. paštas: hello@bauland.lt
ŽVP - 11	Arch.	Donatas Baltrušaitis
	KDV	Agnė Daikidaitė
	Arch.	Rasa Pilkauskaitė
	Arch.	Milda Pacevičiūtė
		Povilas Šimonėlis
LT	UŽSAKOVAS:	Vilniaus miesto savivaldybės administracija
		DOKUMENTO PAVADINIMAS IR MASTELIS
		Regykla R2 - PLANAS M 1:200
		DOKUMENTO ŽYMUO
		23.643268-PP-SA B - 03
		Lapas
		Lapų
		1 1


Šeškinės šlaitų geomorfologinio draustinio teritorijos su priegomis tvarkymo ir kitos paskirties inžinerinių statinių, susisiekimo komunikacijų, inžinerinių tinklų tarp Geležinio Vilko g. ir Ukmergės g., Vilniuje, statybos projektas

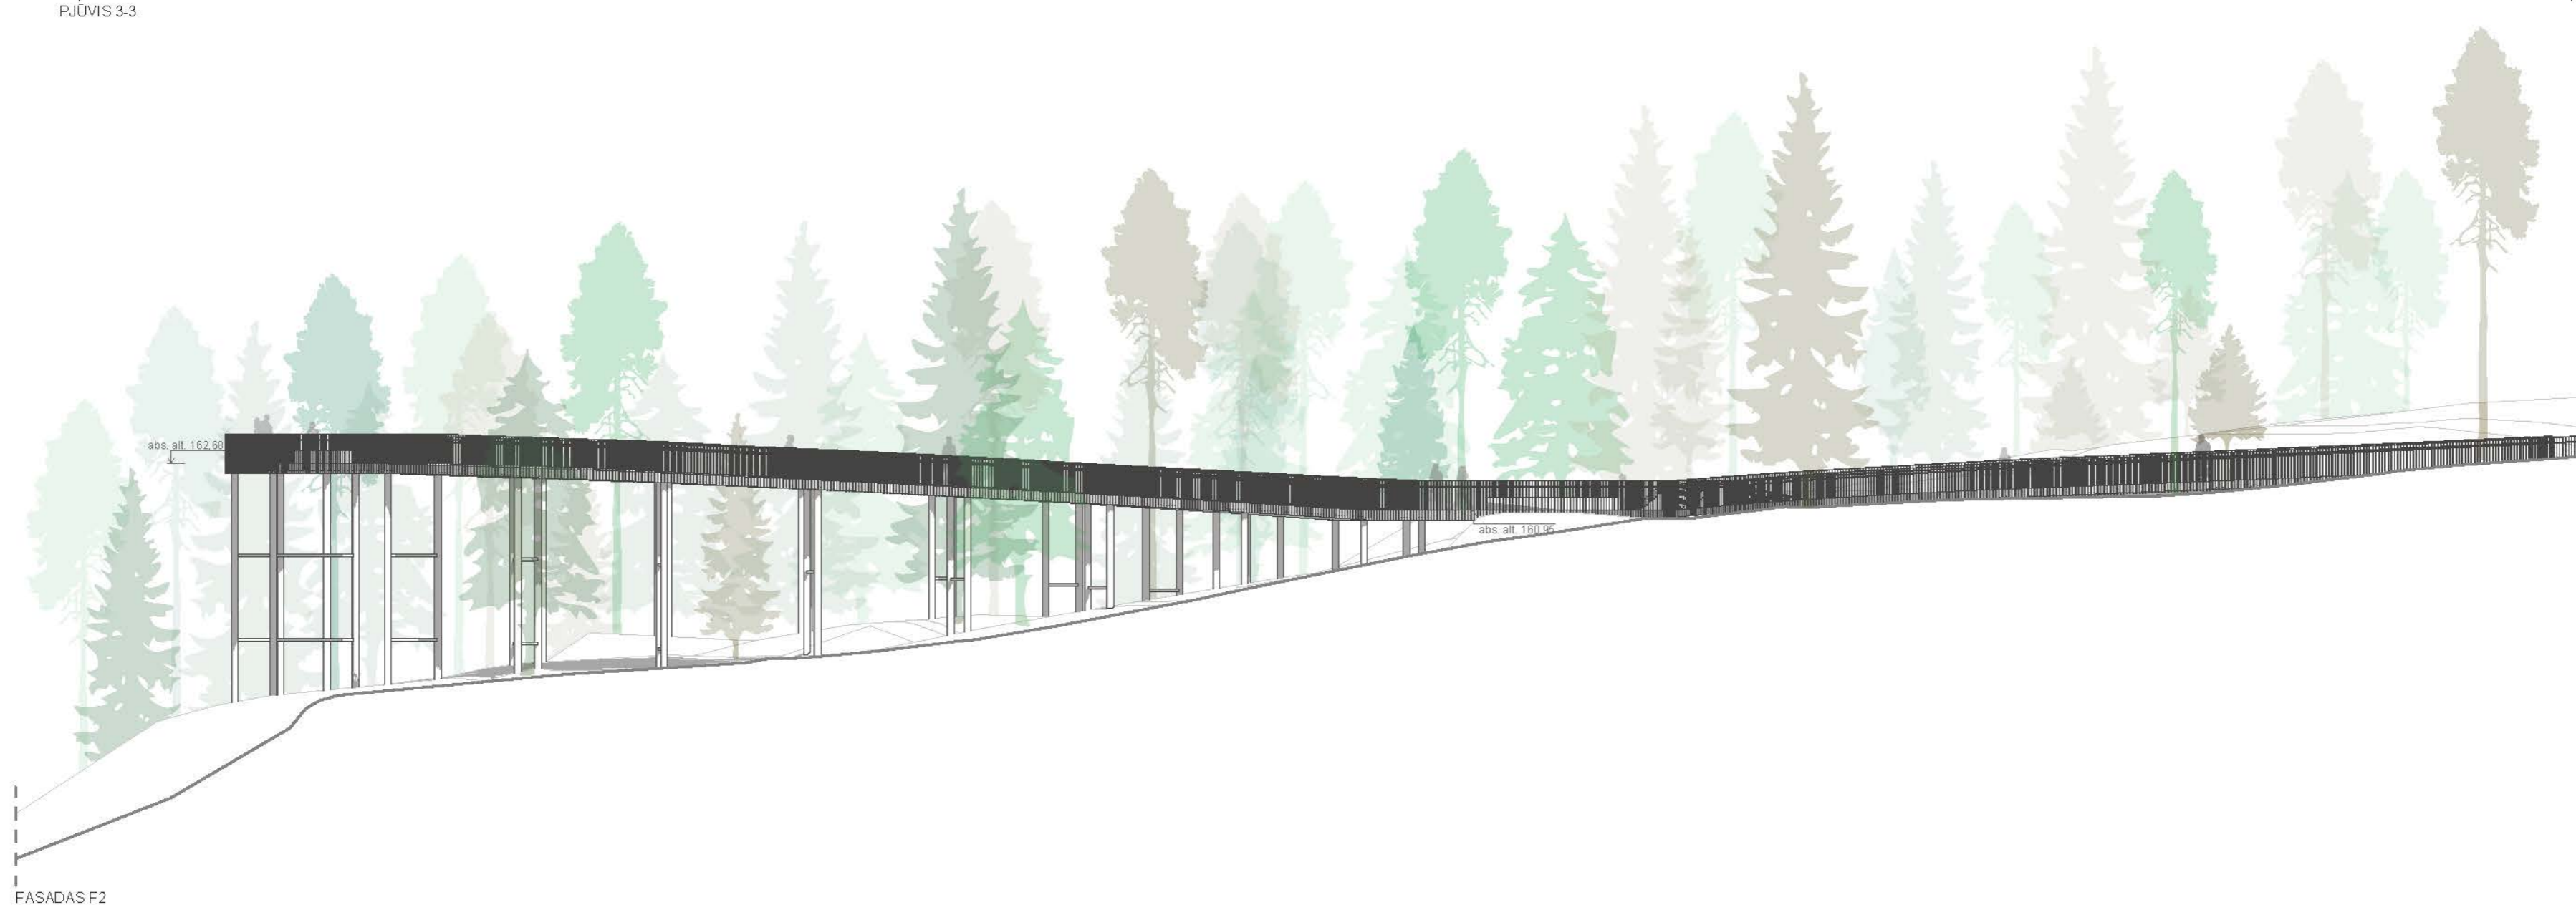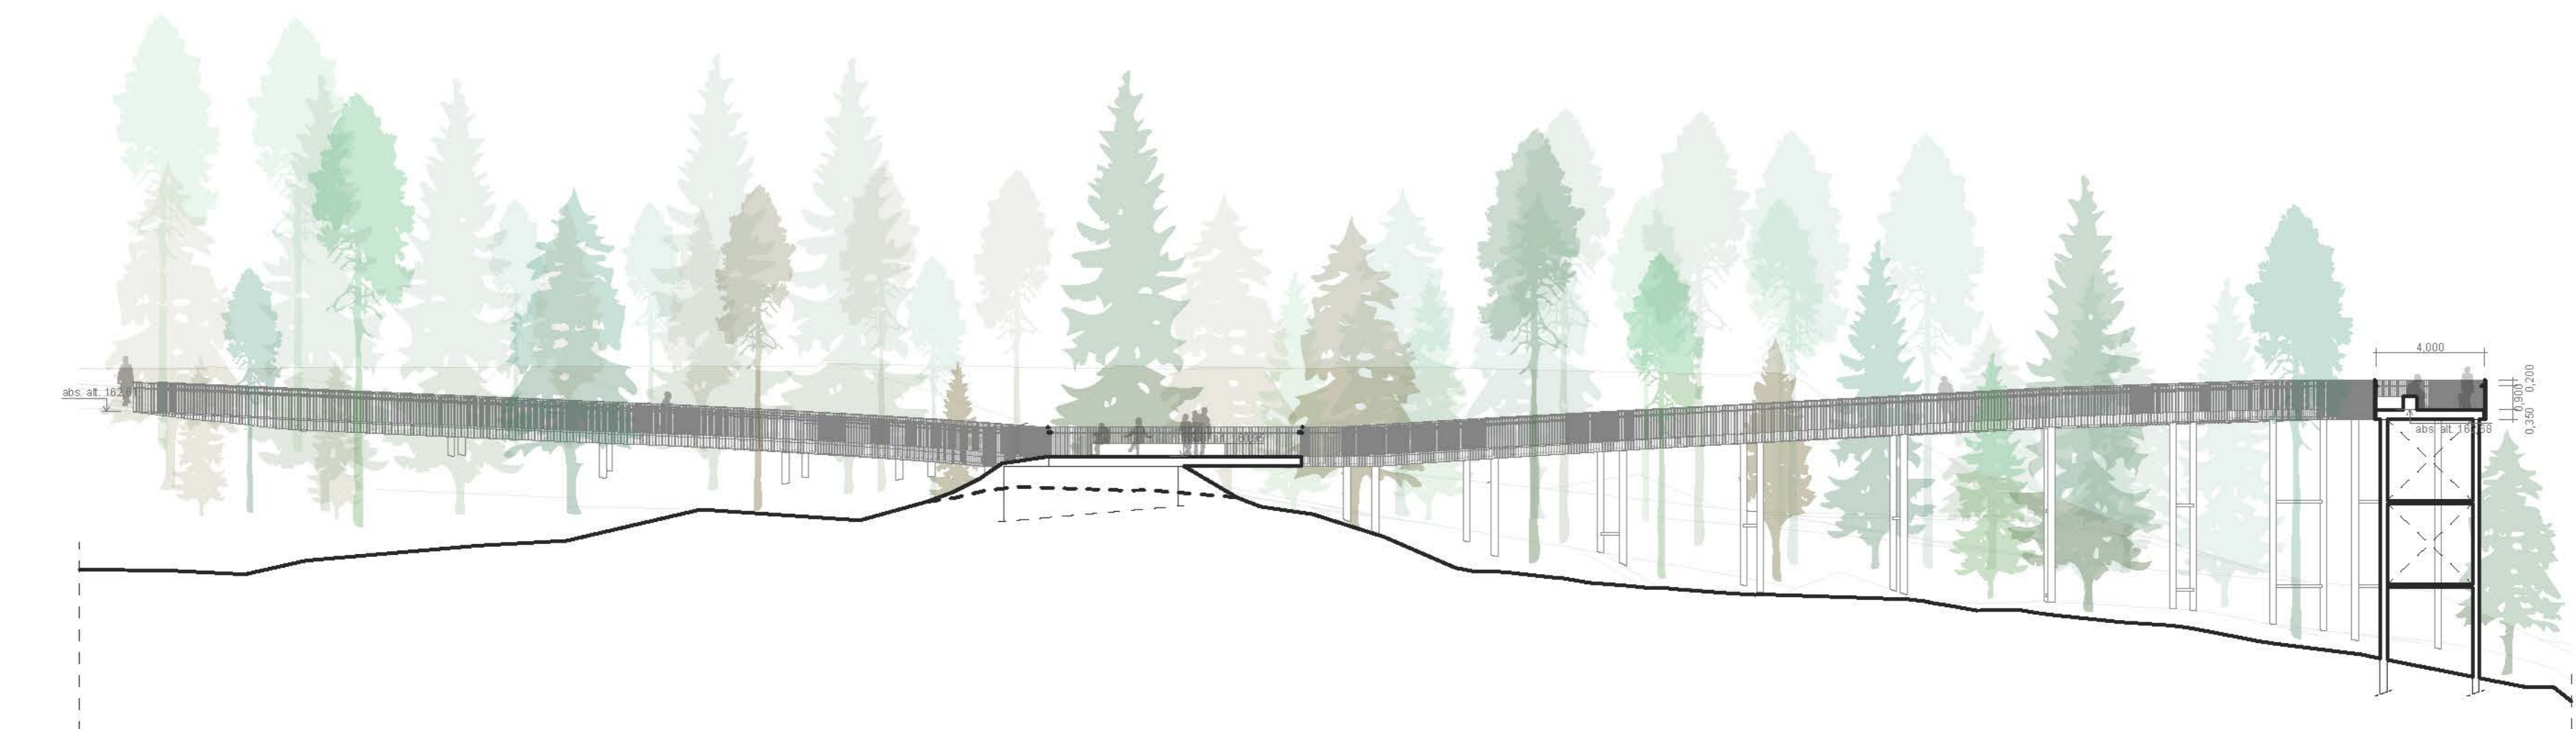

PASTABOS
 Pateikiami statinio aukščiai ir altitudės turi būti tikslinami techninio projekto rengimo etape.
 Laisvas tako plotis: ne mažiau 2,25 m.
 Tako nuolydis: iki 5 %



0		Projektiniai pasiūlymai	
Laida	Išleidimo data	Laidos statusas: Ketmo priežastis (jei taikoma)	
KVAL. PATV. DOK.NR.	APLAN	Jm. k.: 302638855 Utenų g. 2, Vilnius Telefonas: +37060979272 El. paštas: info@aplan.lt	OBJEKTO PROJEKTO PAVADINIMAS
A12173803	PV	Arūnas Andrašūnas	Šeškinės šlaitų geomorfologinio draustinio teritorijos su prieigomis tvarkymo ir kitos paskirties inžinerinių statinių, susisiekimo komunikacijų, inžinerinių tinklų tarp Geležinio Vilko g. ir Ukmergės g., Vilniuje, statybos projektas
37425	SP PDV	Gytė Cekuviene	
38352	S PDV	Rytis Batavičius	
KVAL. PATV. DOK.NR.	BAULAND	MB "Bauland" Miglos 33-3, Vilnius, LT-01210 Telefonas: +37067256744 El. paštas: hello@bauland.lt	
ŽVP - 11	Arch. KDV	Donatas Baltrušaitis	DOKUMENTO PAVADINIMAS IR MASTELIS
	Arch.	Rasa Pilkauskaitė	Regykla R2 - PJŪVIS 3-3 M 1:200, FASADAS F2 M 1:200
	Arch.	Milda Pacevičiūtė	
		Povilas Simonėtis	
LT	UŽSAKOVAS:	Vilniaus miesto savivaldybės administracija	DOKUMENTO ŽYMUO 23.643268-PP-SA.B-04
			Lapas Lapų
			1 1

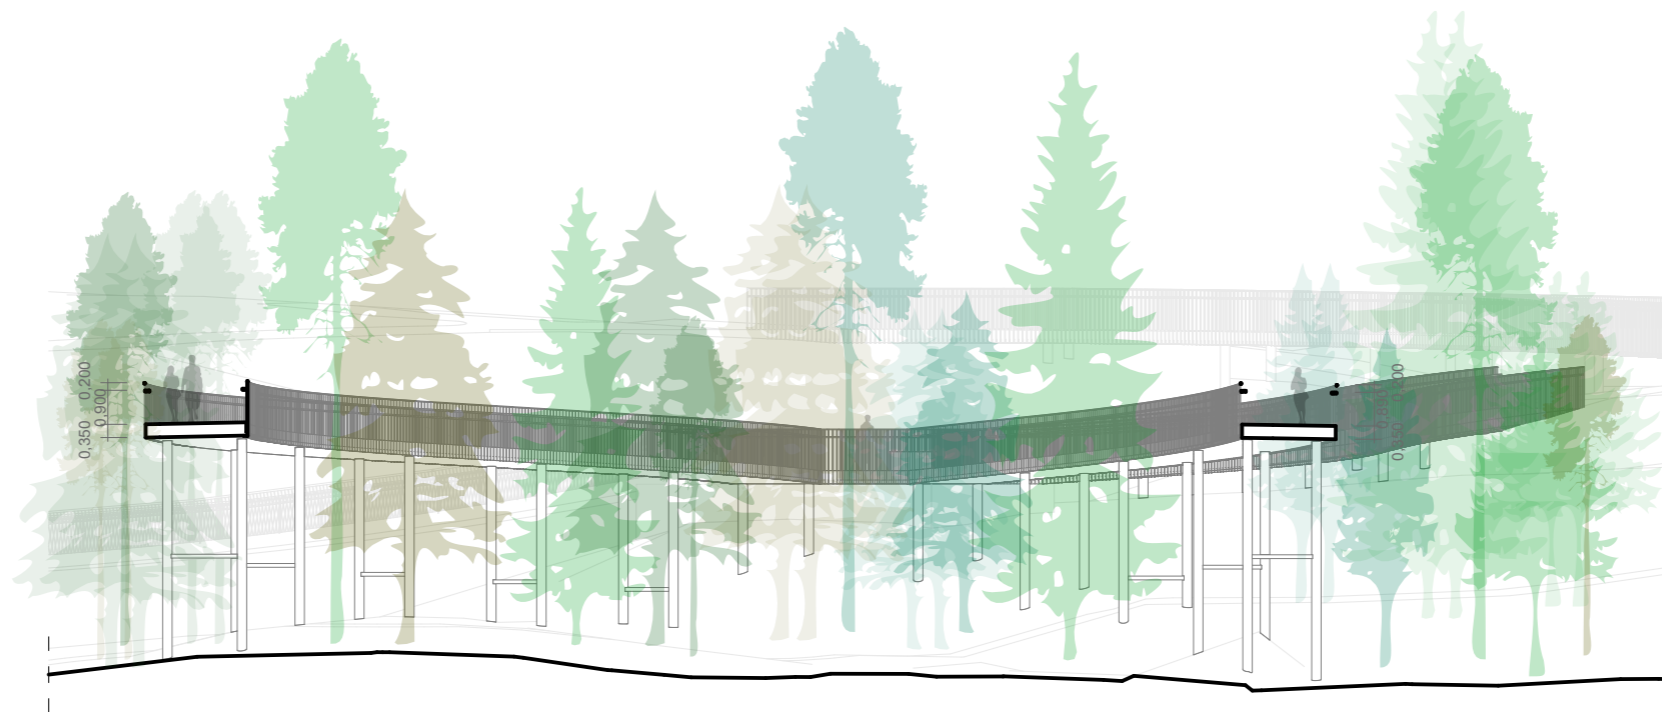


PJŪVIS 4-4



SITUACIJOS SCHEMA
Statinio vieta teritorijoje



PASTABOS

Pateikiami statinio aukščiai ir altitudės turi būti tikslinami techninio projekto rengimo etape.
Laisvas tako plotis: ne mažiau 2,25 m;
Tako nuolydis: iki 5 %

0		Projektiniai pasiūlymai	
Laida	Išleidimo data	Laidos statusas. Keitimo priežastis (jei taikoma)	
KVAL. PATV. DOK.NR.	 Įm. k.: 302638855 Ulonų g. 2, Vilnius Telefonas: +37060979272 El. paštas: info@aplan.lt		OBJEKTO PROJEKTO PAVADINIMAS
A1217/3803	PV	Arūnas Andrašiūnas	Šeškinės šlaitų geomorfologinio draustinio teritorijos su prieigomis tvarkymo ir kitos paskirties inžinerinių statinių, susisiekimo komunikacijų, inžinerinių tinklų tarp Geležinio Vilko g. ir Ukmergės g., Vilniuje, statybos projektas
37425	SP PDV	Gytė Čeikuvienė	
38352	S PDV	Rytis Batavičius	
KVAL. PATV. DOK.NR.	 MB "Bauland" Miglos 33-3, Vilnius, LT -01210 Telefonas: +37067256744 El. paštas: hello@bauland.lt		DOKUMENTO PAVADINIMAS IR MASTELIS
	Arch.	Donatas Baltrušaitis	Regykla R2 - PJŪVIS 4-4 M 1:200
ŽVP - 11	KDV	Agnė Dailidaitė	
	Arch.	Rasa Pilkauskaitė	
	Arch.	Milda Pacevičiūtė	
		Povilas Šimonėlis	
LT	UŽSAKOVAS:	Vilniaus miesto savivaldybės administracija	DOKUMENTO ŽYMUO
			23.643268-PP-SA.B - 05
			Lapas
			Lapų
			1
			1

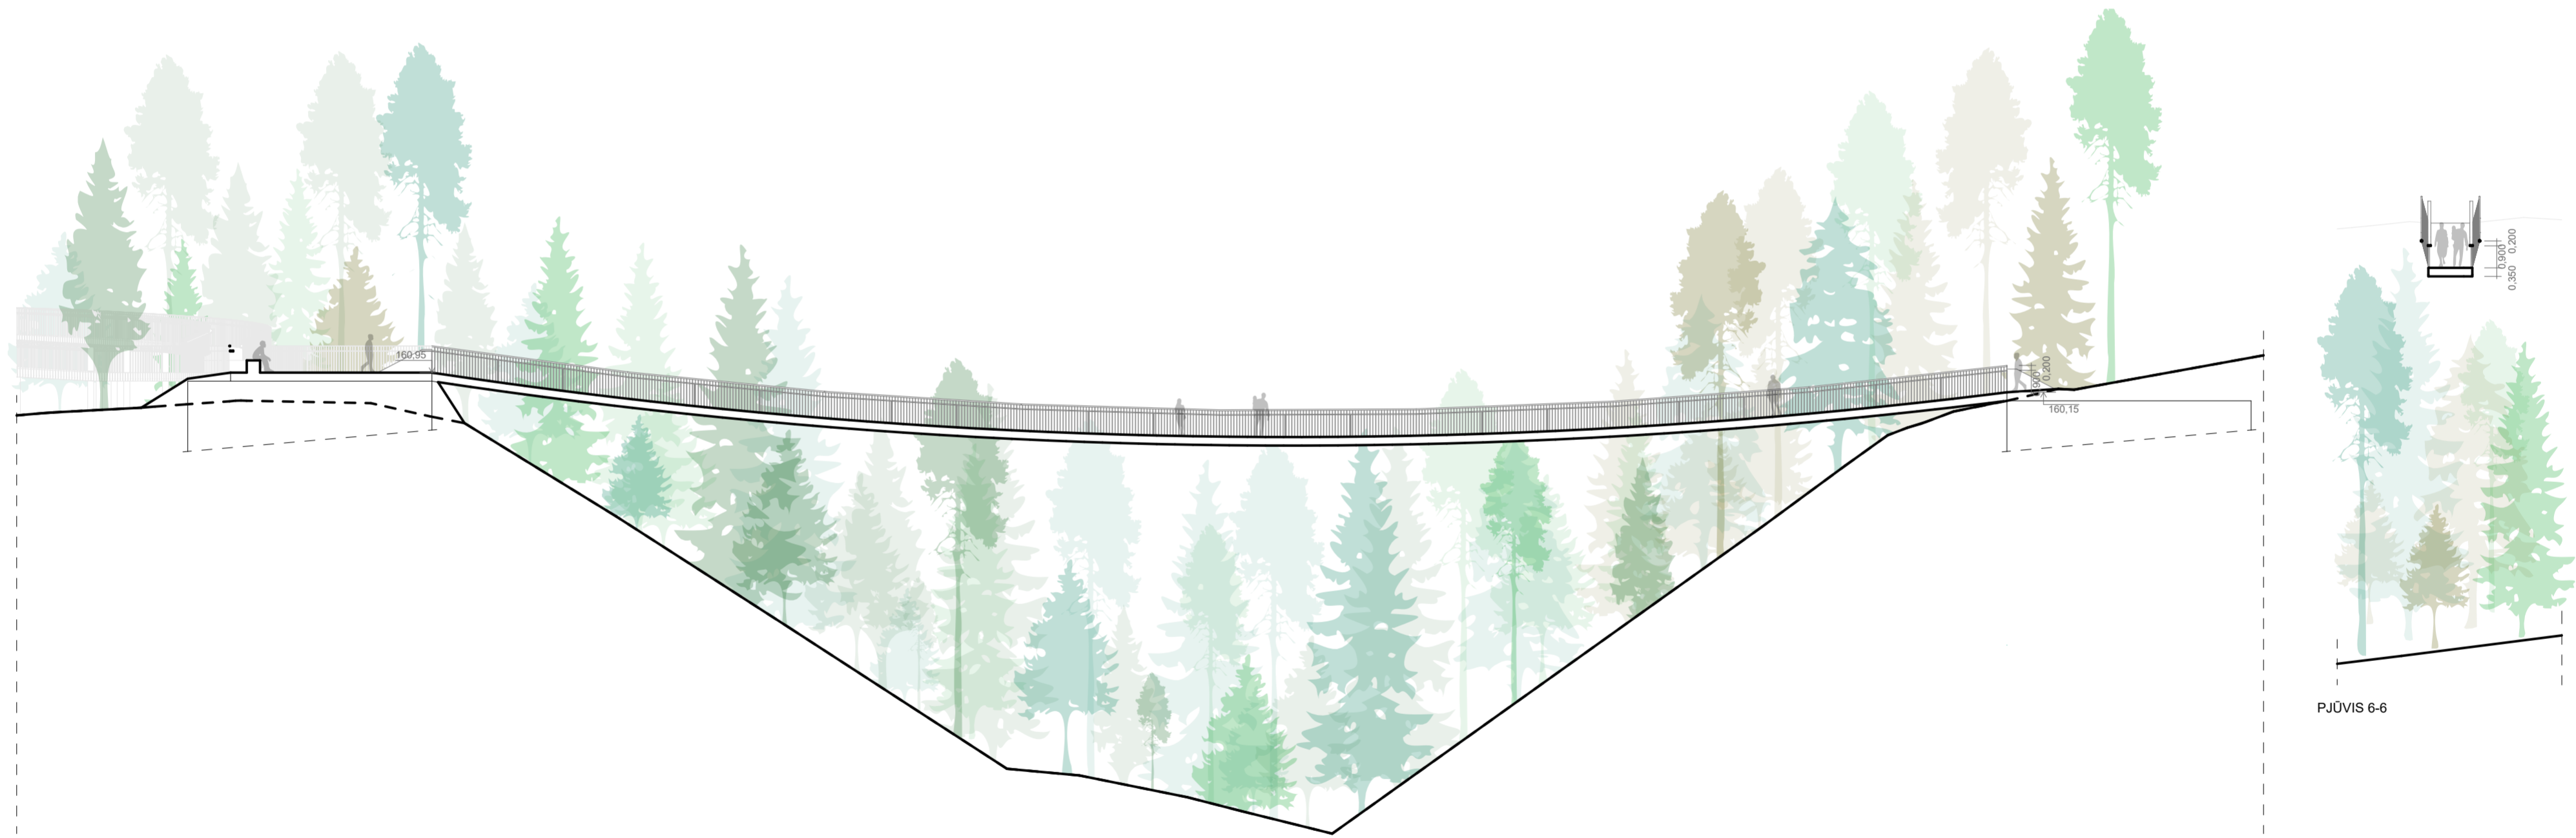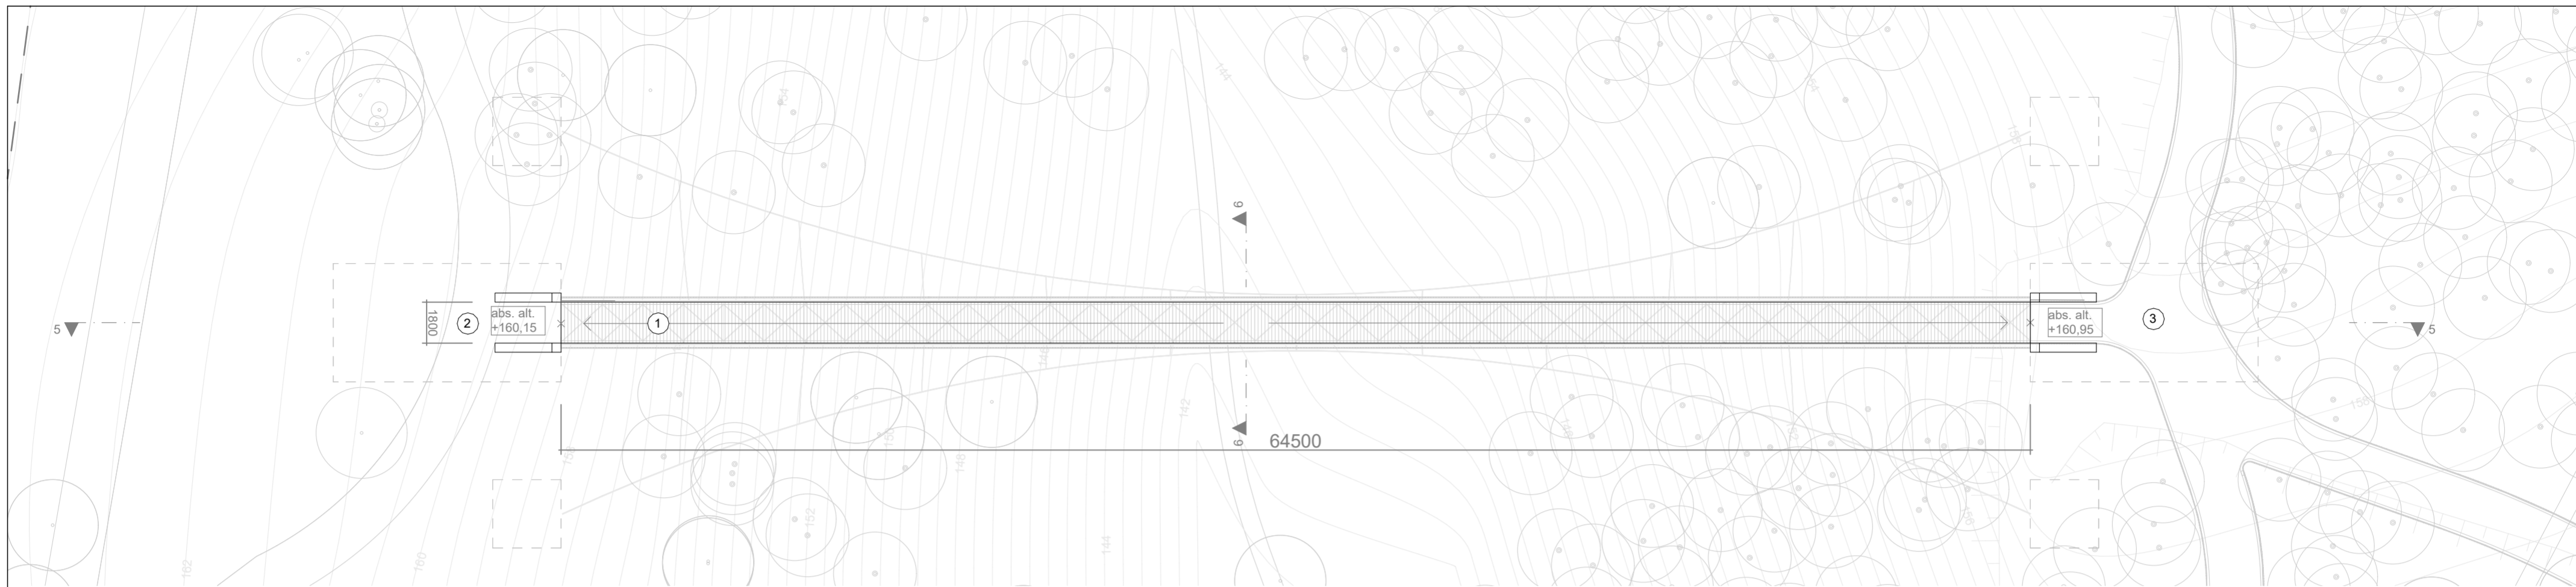

PJŪVIS 5-5

PJŪVIS 6-6

SUTARTINIAI ŽYMĖJIMAI

- Medžio lentų dangs
- Esami medžiai
- Preliminari tilto konstrukcijų vieta


EKSPLIKACIJA

- ① Tiltas
- ② Pagrindinis parko takas
- ③ Regykla R2, aikštelė prieš tiltą

PASTABOS

Pateikiami statinio aukščiai, altitudės, tako nuolydis, statinio konstrukcijos turi būti tikslinami techninio projekto rengimo etape.

SITUACIJOS SCHEMA
Statinio vieta teritorijoje


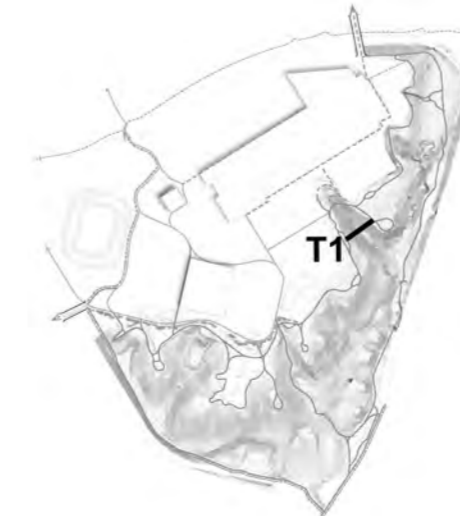


0	Projektiniai pasiūlymai			
Laida	Išleidimo data	Laidos statusas. Keitimo priežastis (jei taikoma)		
KVAL. PATV. DOK.NR.	APLAN	Įm. k.: 302636855 Utenų g. 2, Vilnius Telefonas: +37060979272 El. paštas: info@aplan.lt		
A1217/3803	PV	Arūnas Andrašiūnas		
37425	SP PDV	Gytė Ceikuvienė		
38352	S PDV	Rytis Batavičius		
KVAL. PATV. DOK.NR.	BAULAND	MB "Bauland" Miglos 33-3, Vilnius, LT-01210 Telefonas: +37067256744 El. paštas: hello@bauland.lt		
Arch.	Donatas Baltrušaitis	DOKUMENTO PAVADINIMAS IR MASTELIS		
KDV	Agnė Daicidaitė			
Arch.	Rasa Pitkauskaitė			
Arch.	Milda Pacevičiūtė			
Arch.	Povilas Šimonėlis			
LT	UŽSAKOVAS:	Vilniaus miesto savivaldybės administracija	DOKUMENTO ŽYMUO 23.643268-PP-SA.B - 06	
			Lapas	Lapų
			1	1


OBJEKTO PROJEKTO PAVADINIMAS

Šeškinės šlaitų geomorfologinio draustinio teritorijos su prieigomis tvarkymo ir kitos paskirties inžinerinių statinių, susisiekimo komunikacijų, inžinerinių tinklų tarp Geležinio Vilko g. ir Ukmergės g., Vilniuje, statybos projektas

DOKUMENTO PAVADINIMAS IR MASTELIS
Tiltas T1 - PLANAS M 1:200, PJŪVIS 5-5 M 1:200, PJŪVIS 6-6 M 1:200

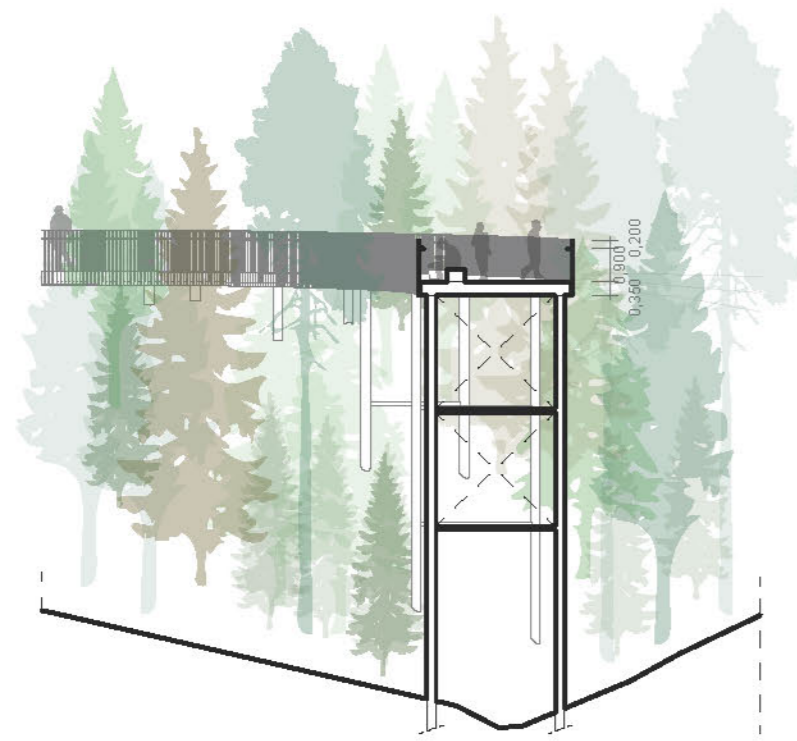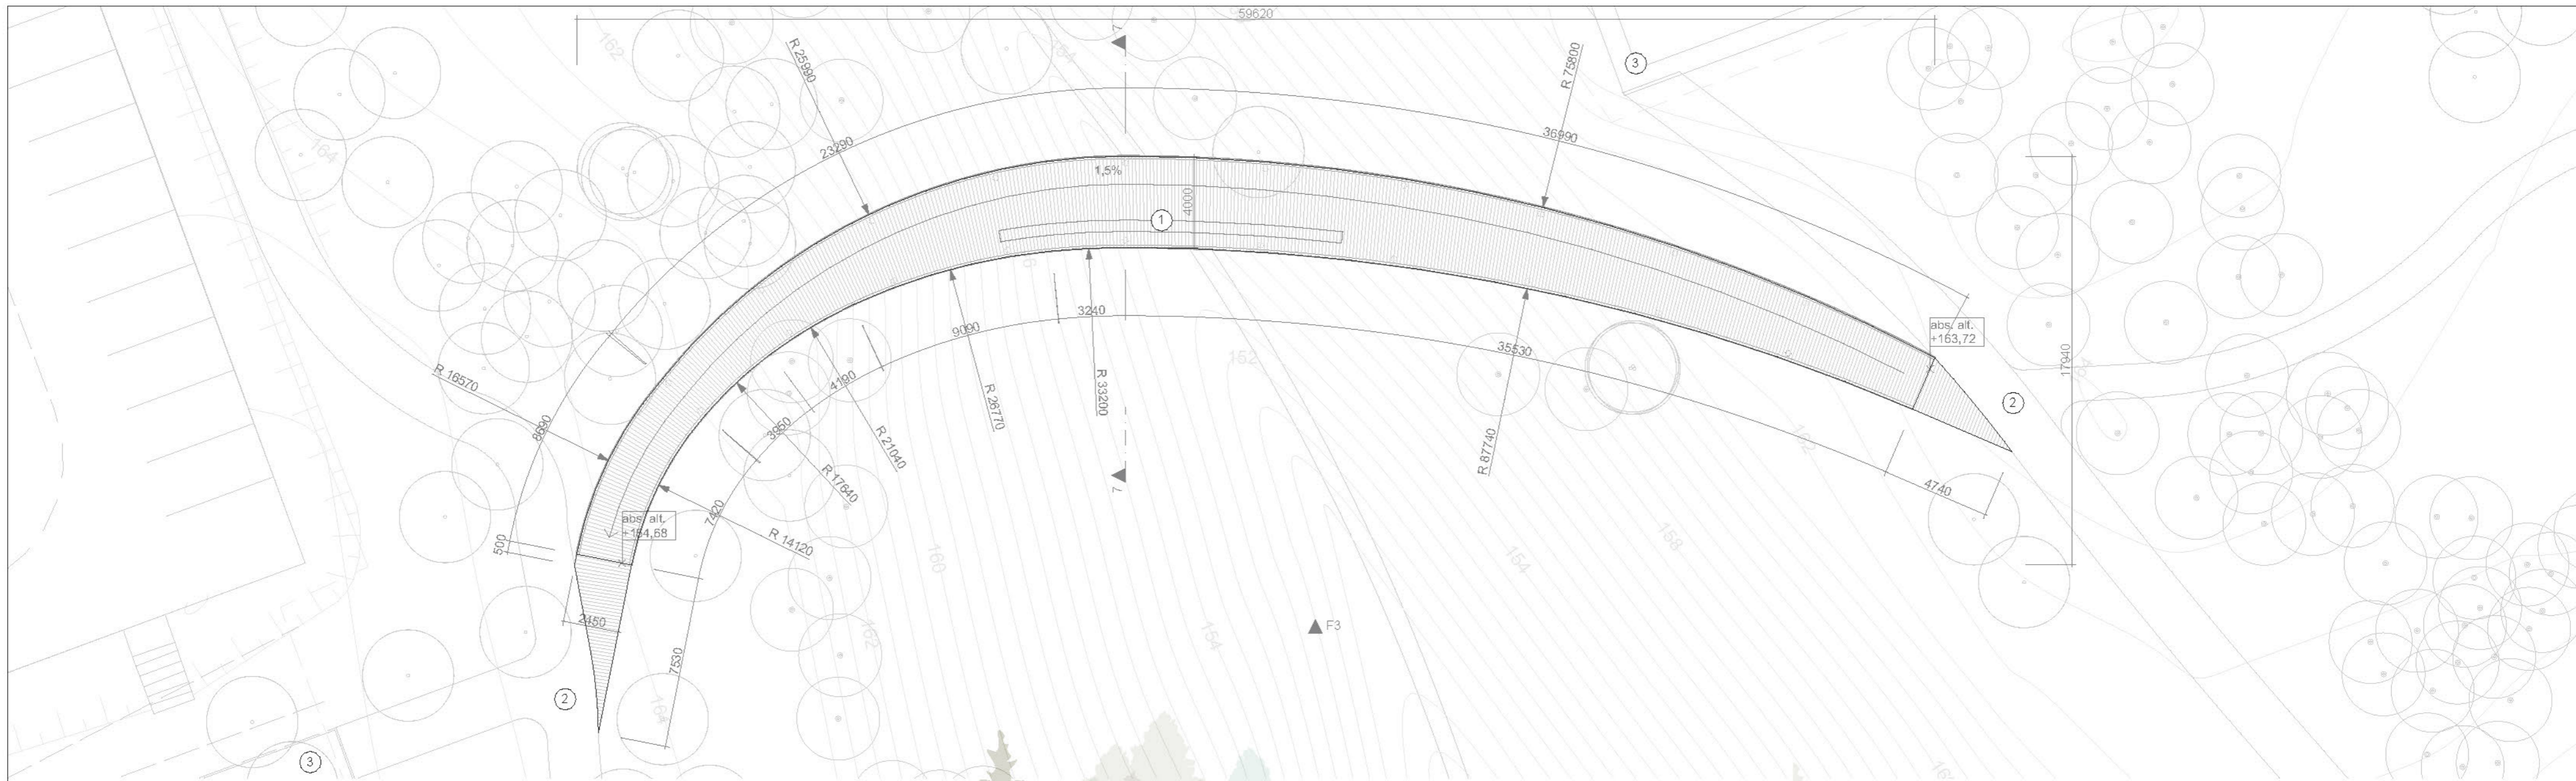

FASADAS F4

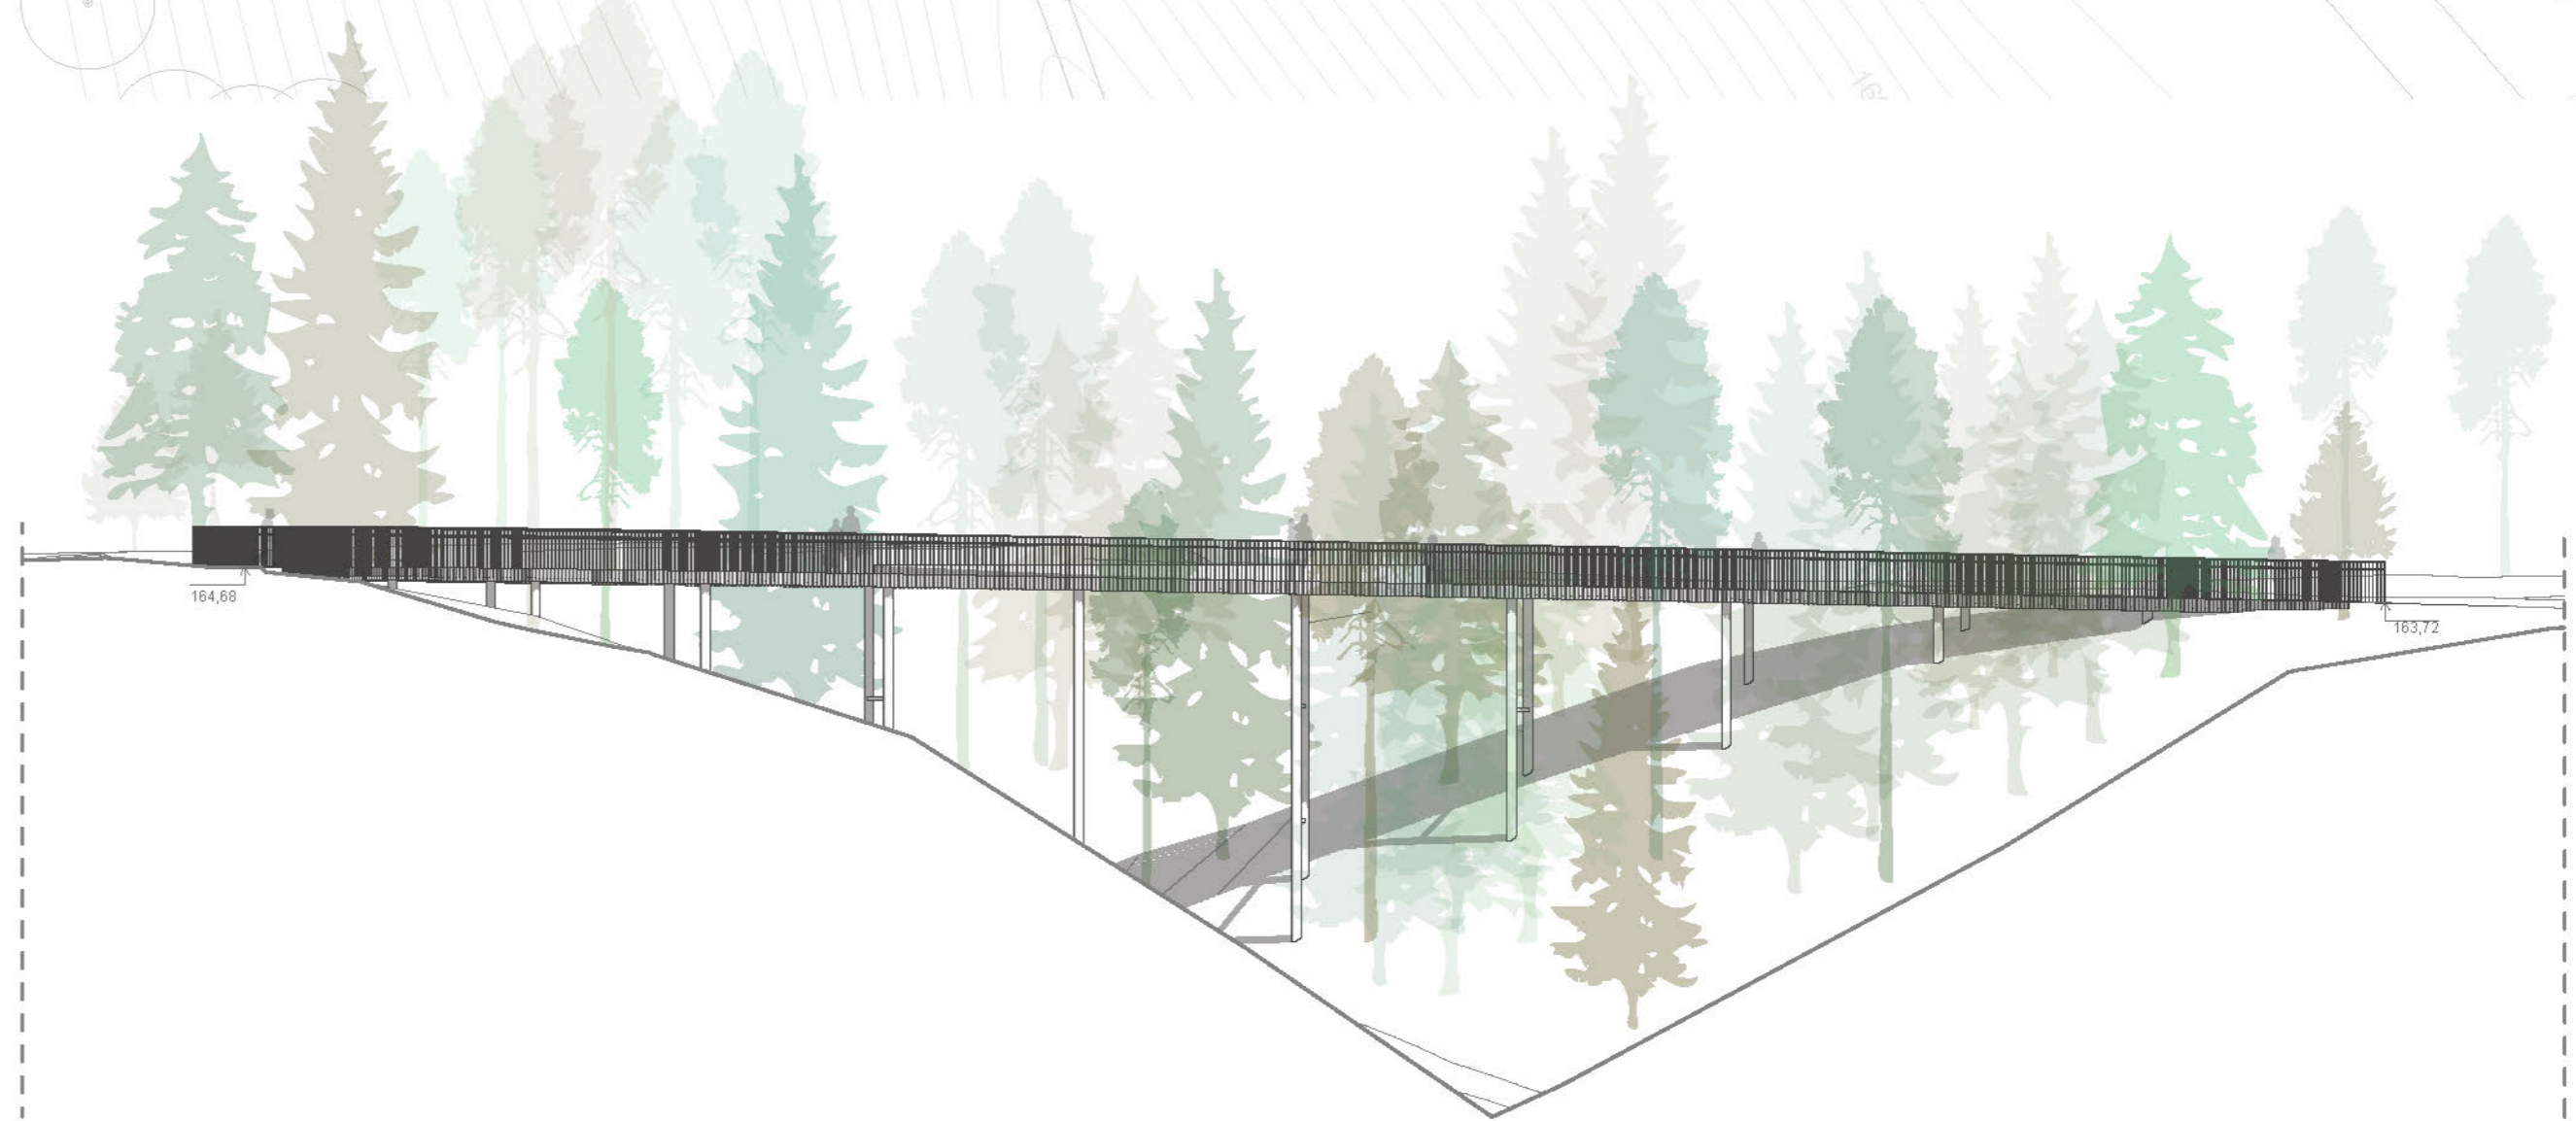

PJŪVIS 7-7

SUTARTINIAI ŽYMĖJIMAI

- Medžio lentų danga
- Esami medžiai
- Teritorijos riba

EKSPLIKACIJA


- ① Apžvalgos aikštelė su poilsio vieta
- ② Pagrindinis parko takas
- ③ Pėsčiųjų takai už sklypo ribos

PASTABOS

Pateikiami statinio aukščiai, altitudės, tako nuolydis, statinio konstrukcijos turi būti tikslinami techninio projekto rengimo etape. Laisvas tilto tako plotis: ne mažiau 2,25 m



SITUACIJOS SCHEMA
Statinio vieta teritorijoje

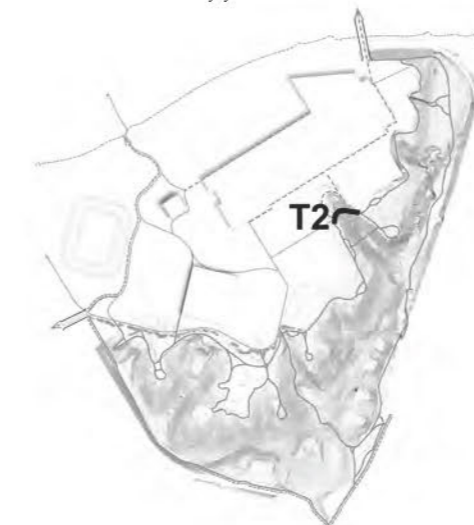

0	Projektiniai pasiūlymai	
Laida	Išleidimo data	Laidos statusas: Ketmo priežastis (jei taikoma)
KVAL. PATV. DOK.NR.	APLAN	Jm. k.: 302638955 Utenų g. 2, Vilnius Telefonas: +37060979272 El. paštas: info@aplan.lt
A12173803	PV	Arūnas Andrašiūnas
37425	SP PDV	Gytė Cėkuvienė
38352	S PDV	Rytis Batavičius
KVAL. PATV. DOK.NR.	BAULAND	MB "Bauland" Miglos 33-3, Vilnius, LT-01210 Telefonas: +37067256744 El. paštas: hello@bauland.lt
ŽVP - 11	Arch. Donatas Baltrušaitis	KDVI Agnė Dalikaitė
	Arch. Rasa Pilkauskaitė	Milda Pacevičiūtė
	Arch. Povilas Simonėtis	
LT	UŽSAKOVAS:	Vilniaus miesto savivaldybės administracija
		OBJEKTO PROJEKTO PAVADINIMAS
		Šeškinės šlaitų geomorfologinio draustinio teritorijos su priegomis tvarkymo ir kitos paskirties inžinerinių statinių, susisiekimo komunikacijų, inžinerinių tinklų tarp Geležinio Vilko g. ir Ukmergės g., Vilniuje, statybos projektas
		DOKUMENTO PAVADINIMAS IR MASTELIS
		Pakeiktas takas T2 - PLANAS M 1:200, PJŪVIS 7-7 M 1:200, FASADAS F4 M 1:200
		DOKUMENTO ŽYMUO
		23.643268-PP-SAB - 07
		Lapas Lapų
		1 1