

VILNIAUS MIESTO GATVIŲ, SKVERŲ IR AIKŠČIŲ IŠDĖSTYMO PLANAS M 1 : 3000

PAVADINIMŲ GATVĖMS, PASTATAMS, STATINIAMS
IR KITIEMS OBJEKTAMS SUTEIKIMO, KEITIMO IR
IŠTRAUKIMO Į APSKAITĄ TVARKOS APRAŠO
I PRIEDAS


Vilniaus miesto savivaldybės tarybos
2021 m. _____ d. sprendimo Nr. _____
priedas

Kartografinis pagrindas	KDB 500V
Gatvės taškų koordinacių nustatymo būdas	Grafinis

GATVIŲ TAŠKŲ KOORDINACIŲ ŽINIARAŠTIS

Kazio Bradūno g. - taškų Nr. plane 1 - 14

NR. PLANE	X	Y
1	6068830.215	579459.215
2	6068797.346	579474.231
3	6068779.161	579482.538
4	6068773.599	579484.694
5	6068768.032	579485.144
6	6068741.766	579485.983
7	6068704.724	579482.014
8	6068621.216	579459.567
9	6068528.776	579434.72
10	6068508.271	579434.059
11	6068484.789	579436.043
12	6068464.945	579441.335
13	6068438.818	579451.257
14	6068388.877	579483.999

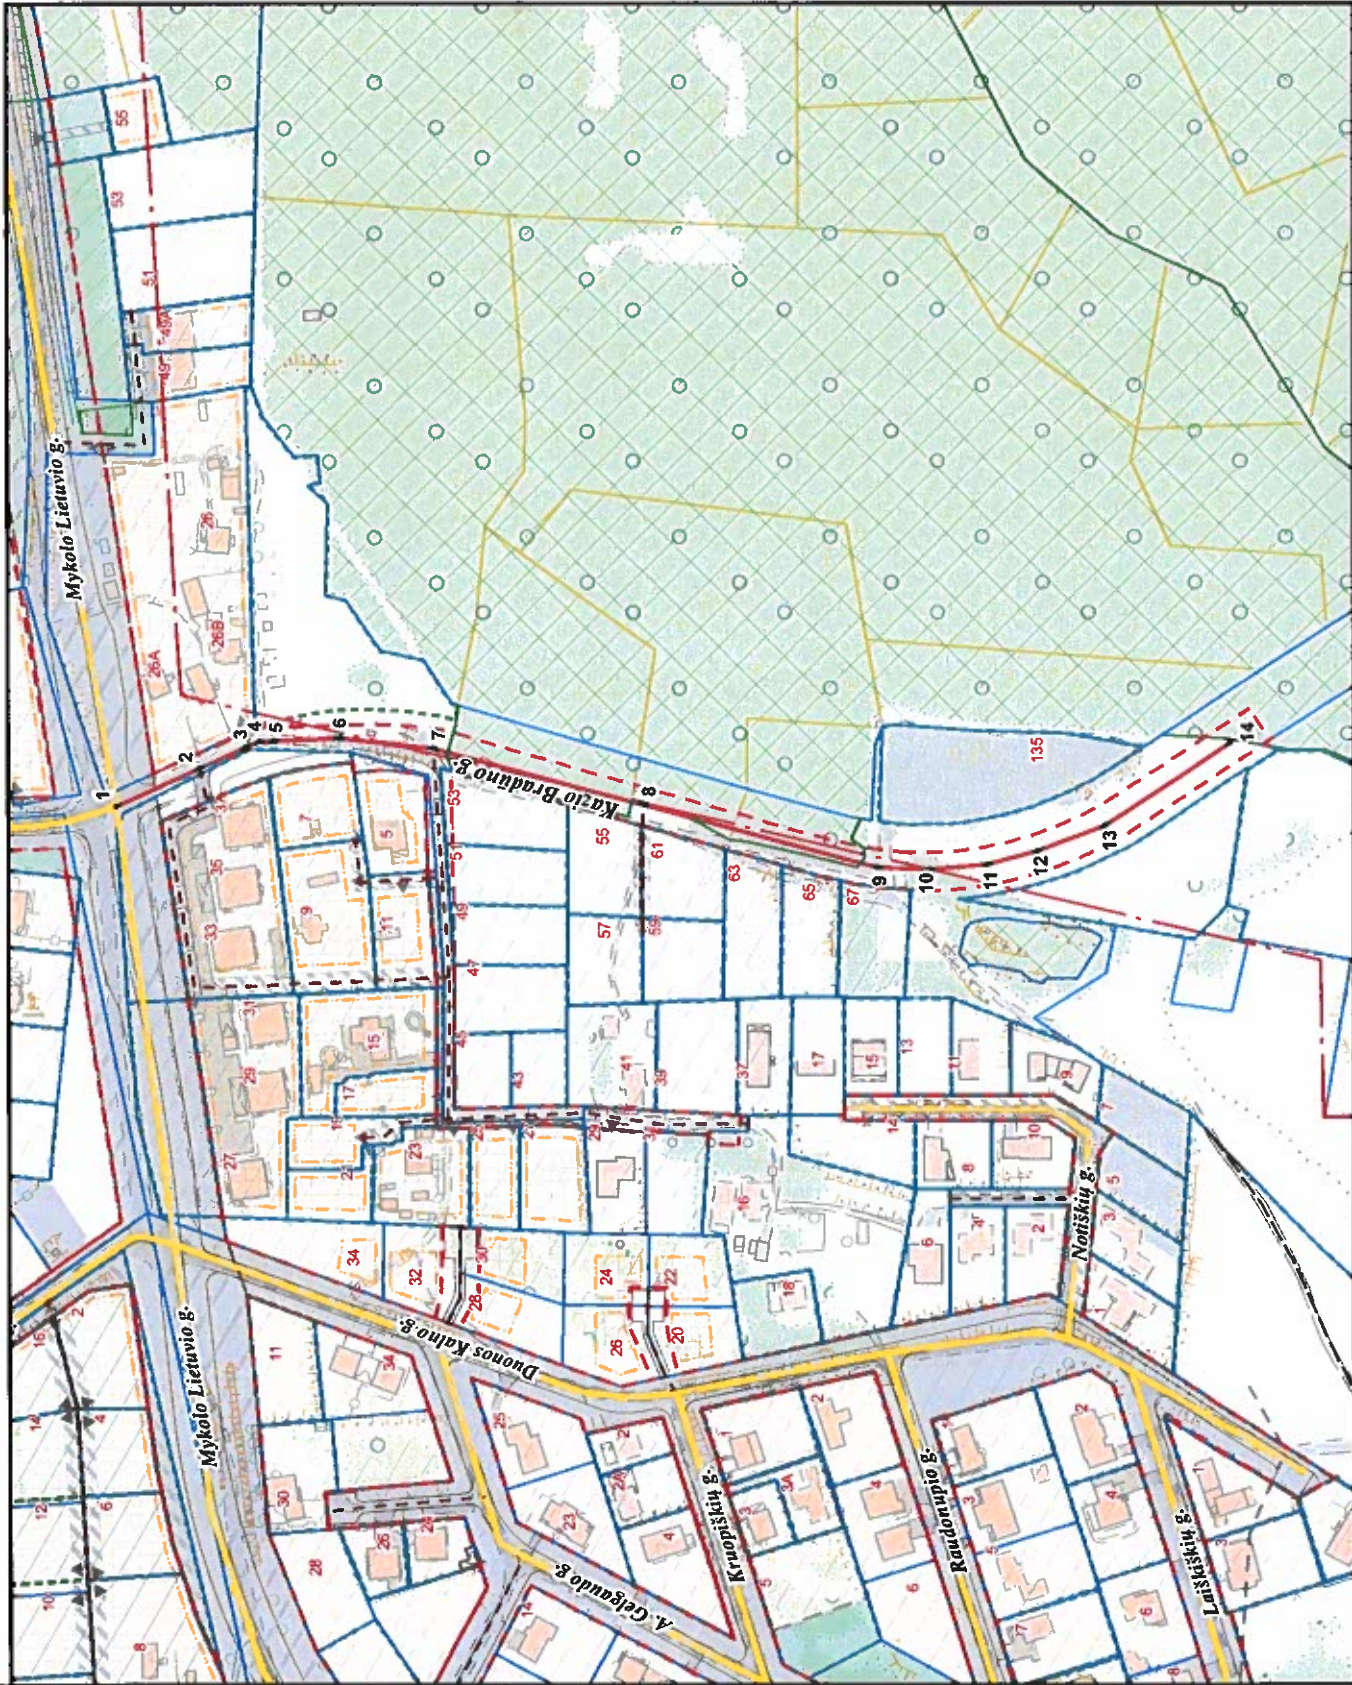

PATEIKIA:
Vilniaus miesto savivaldybės administracijos
Žemės tvarkymo ir administravimo skyriaus vedėja