


VILNIAUS Miesto GATVIŲ IŠDĖSTYMO PLANAS M 1 : 3000

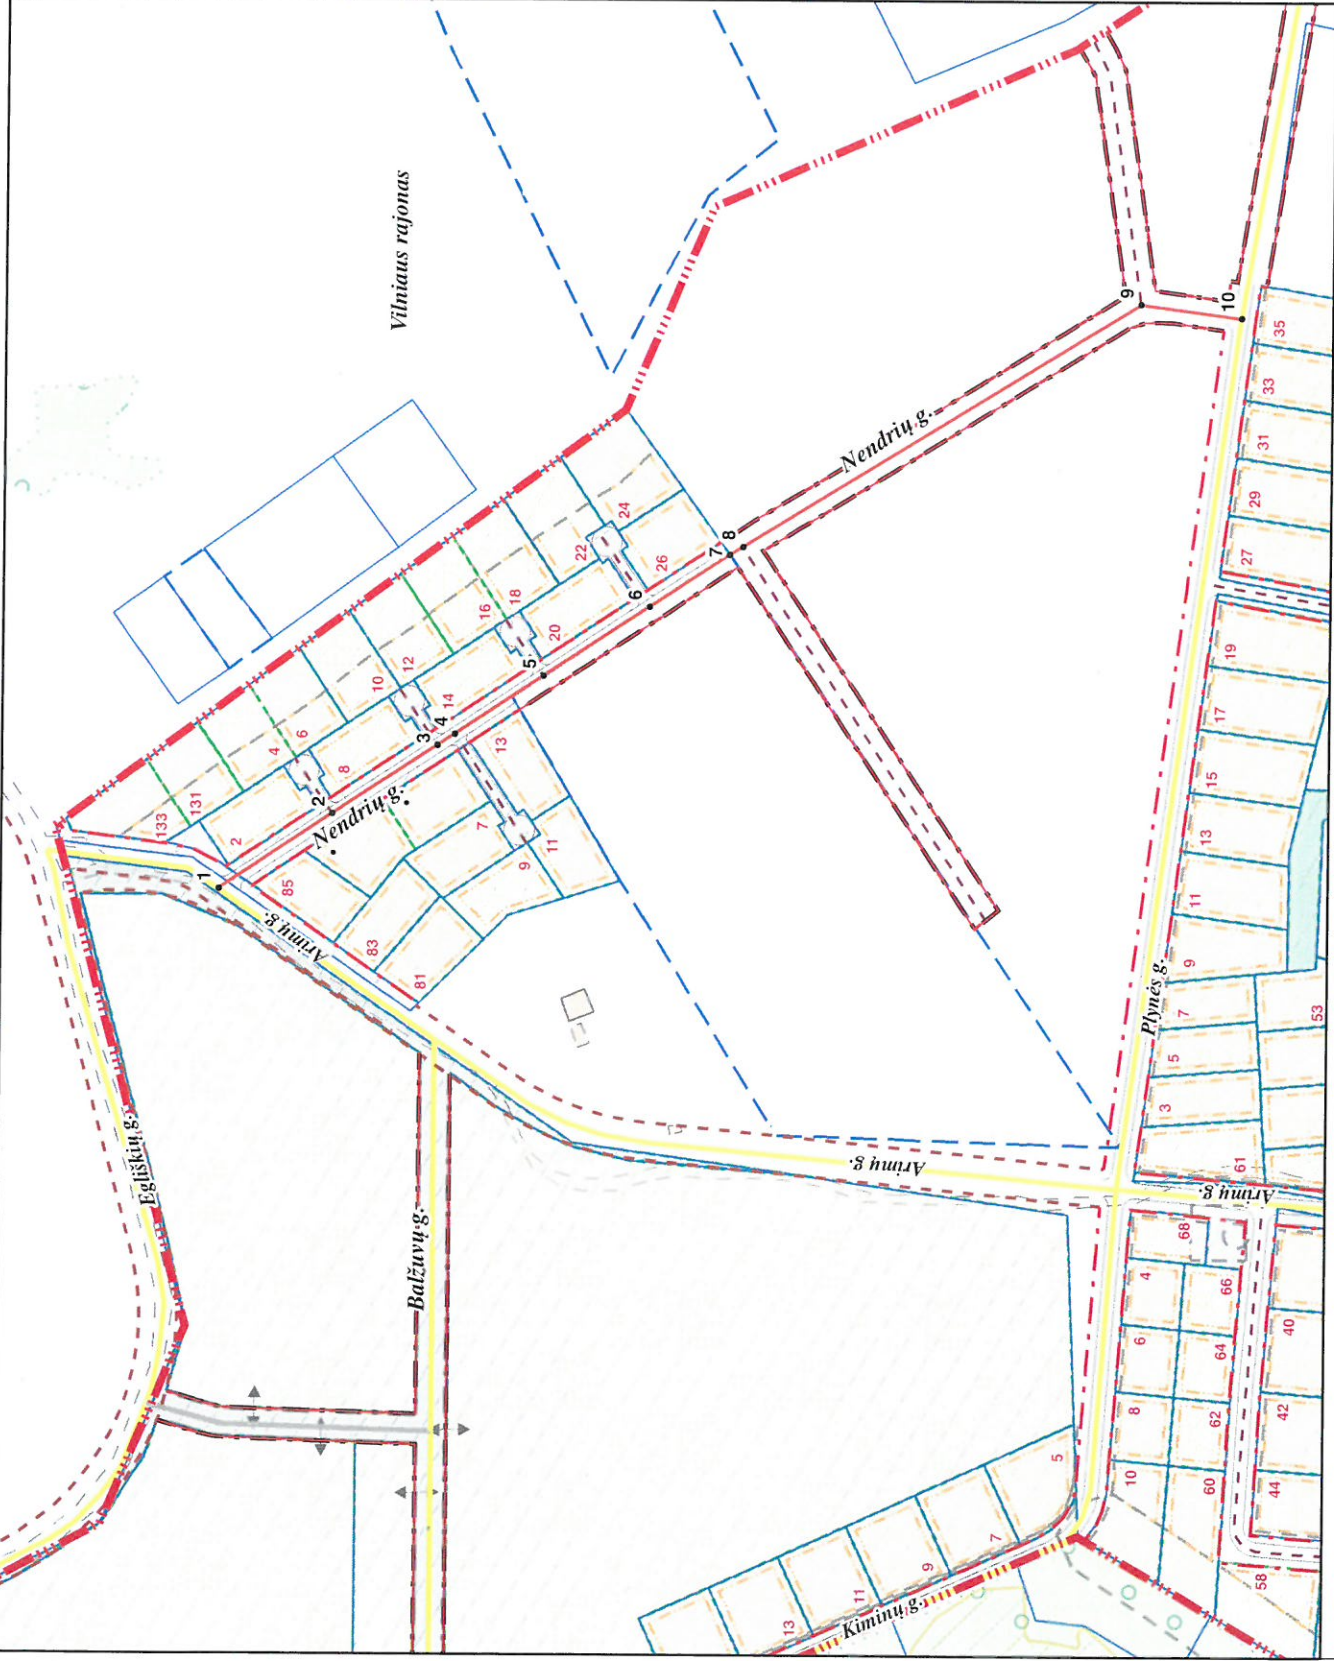

PAVADINIMŲ GATVĖMS, PASTATAMS, STATINIAMS
IR KITIEMS OBJEKTAMS SUTEIKIMO, KEITIMO IR
ĮTRAUKIMO Į APSKAITĄ TVARKOS APRAŠO
1 PRIEDAS

Vilniaus miesto savivaldybės tarybos
2018 m. _____ d. sprendimo Nr. _____
priedas

Kartografinis pagrindas	KDB 500V
Gatvės taškų koordinatų nustatymo būdas	Grafinis

GATVIŲ TAŠKŲ KOORDINATŲ ŽINIARAŠTIS

Nendrių g. - taškų Nr. plane 1 - 10

NR. PLANE	X	Y
1	6065088,76	592322,55
2	6065043,46	592352,6
3	6065001,95	592380,13
4	6064995,07	592384,7
5	6064960,14	592407,87
6	6064918,42	592435,55
7	6064887,02	592456,38
8	6064881,88	592459,56
9	6064724,62	592556,81
10	6064684,69	592551,52