

VILNIAUS MIESTO GATVIŲ IŠDĖSTYMO PLANAS M 1 : 4000

Panerių seniūnija

PAVADINIMŲ GATVĖMS, PASTATAMS, STATINIAMS IR KITIEMS OBJEKTAMS SUITEIKIMO, KEITIMO IR IŠTRAUKIMO Į APSKAITĄ TVARKOS APRAŠO 1 PRIEDAS


Vilniaus miesto savivaldybės tarybos 2019 m. _____ d. sprendimo Nr. _____ priedas

Kartografinis pagrindas	KDB 500V
Gatvės taškų koordinatinių nustatymo būdas	Grafinis

GATVIŲ TAŠKŲ KOORDINACIŲ ŽINIARAŠTIS

Grendavės g. - taškų Nr. plane 1 - 17
 Derionių g. - taškų Nr. plane 18 - 20

NR. PLANE	X	Y
1	6057727,04	571080,94
2	6057772,97	571076,06
3	6057850,4	571067,82
4	6057910,82	571061,5
5	6057947,3	571057,68
6	6057978,71	571054,25
7	6058009,99	571048,14
8	6058042,41	571037,07
9	6058062,2	571028,38
10	6058076,5	571019,54
11	6058095,53	571005,57
12	6058117,7	570986,94
13	6058135,95	570966,15
14	6058147,71	570951,44
15	6058158,11	570935,07
16	6058165,62	570921,18
17	6058177,94	570896,53
18	6058158,11	570935,07
19	6057963,95	570902,84
20	6057947,3	571057,68

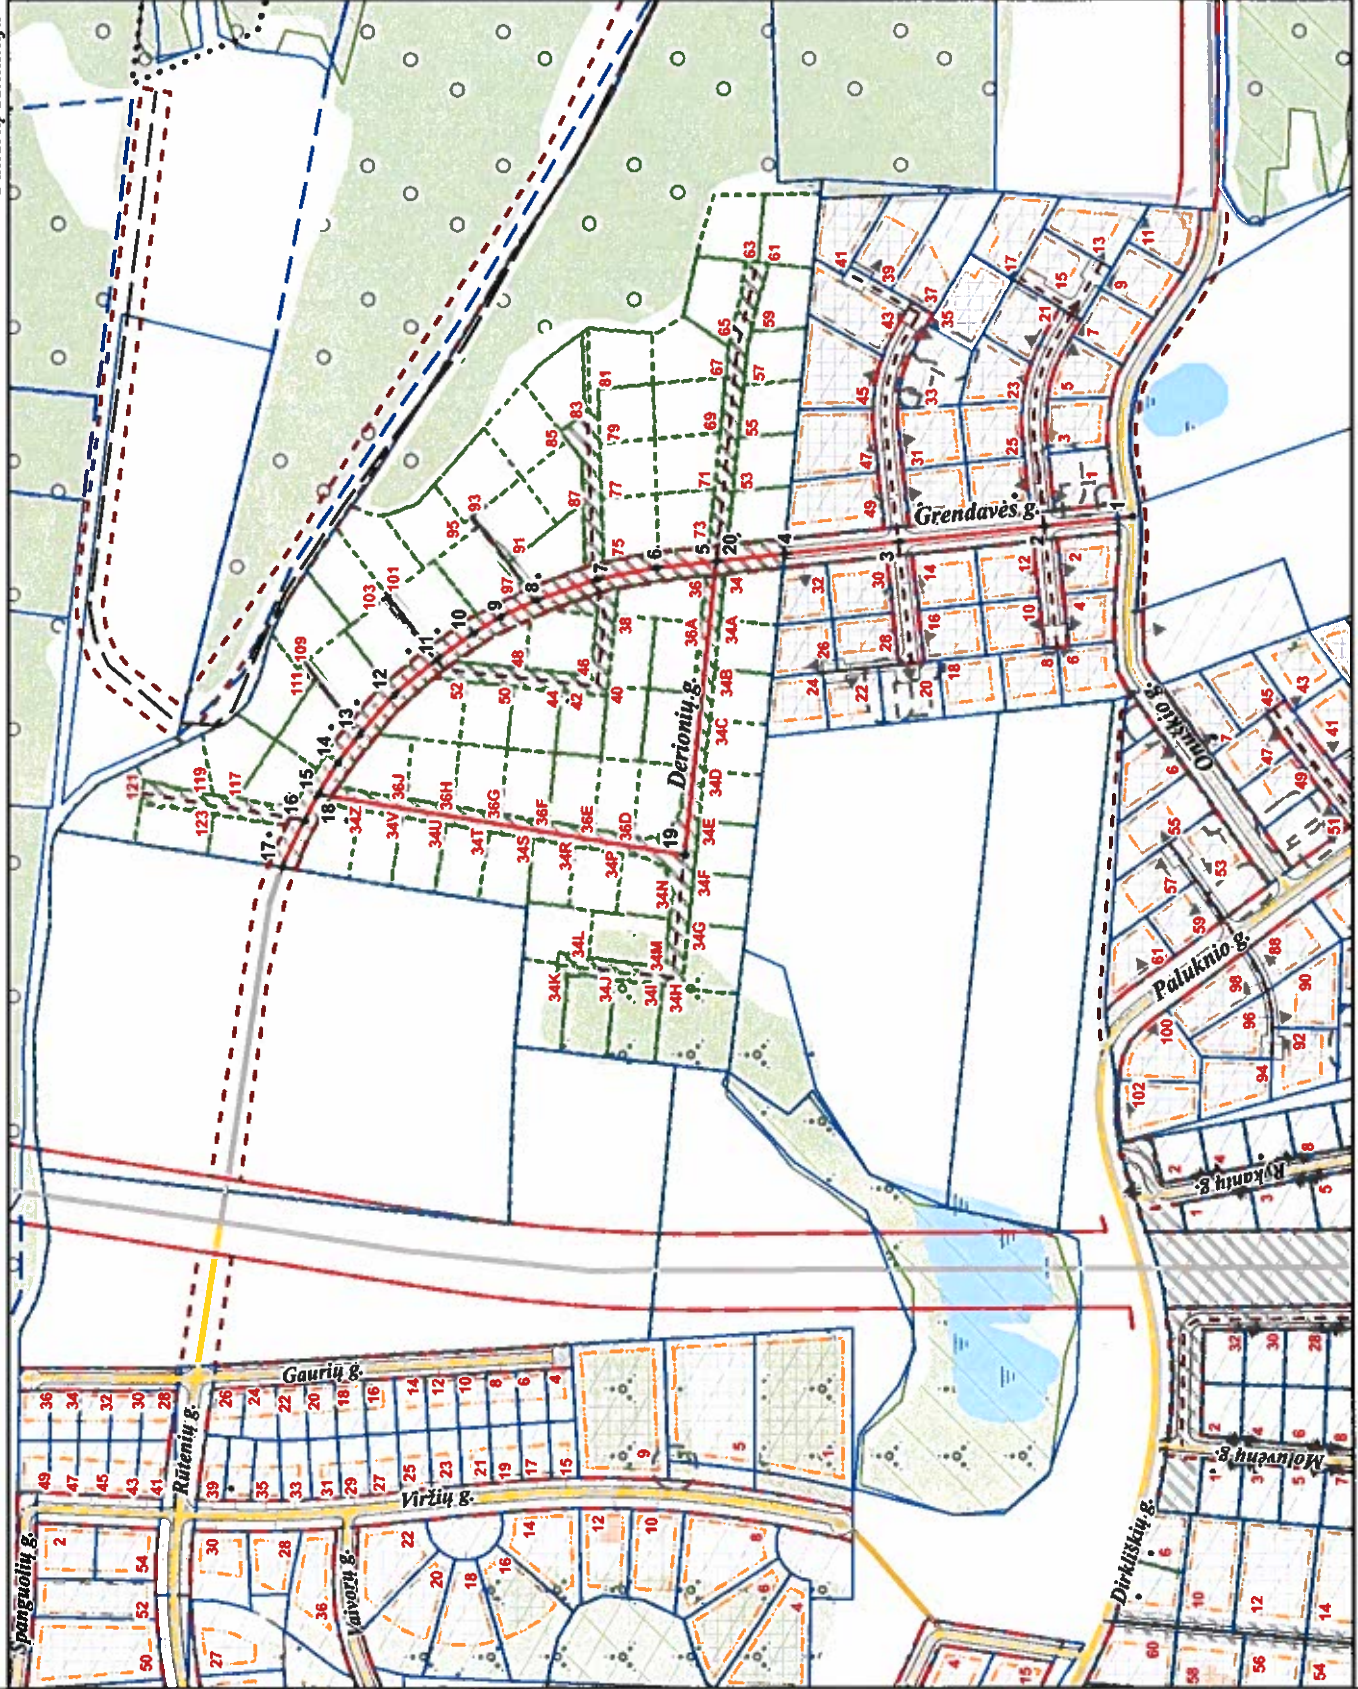

PATEIKIA:
 Vilniaus miesto savivaldybės administracijos
 Žemės tvarkymo ir administravimo skyriaus vedėja