


# VILNIAUS MIESTO GATVIŲ IŠDĖSTYMO PLANAS M 1 : 4000

Panerių seniūnija

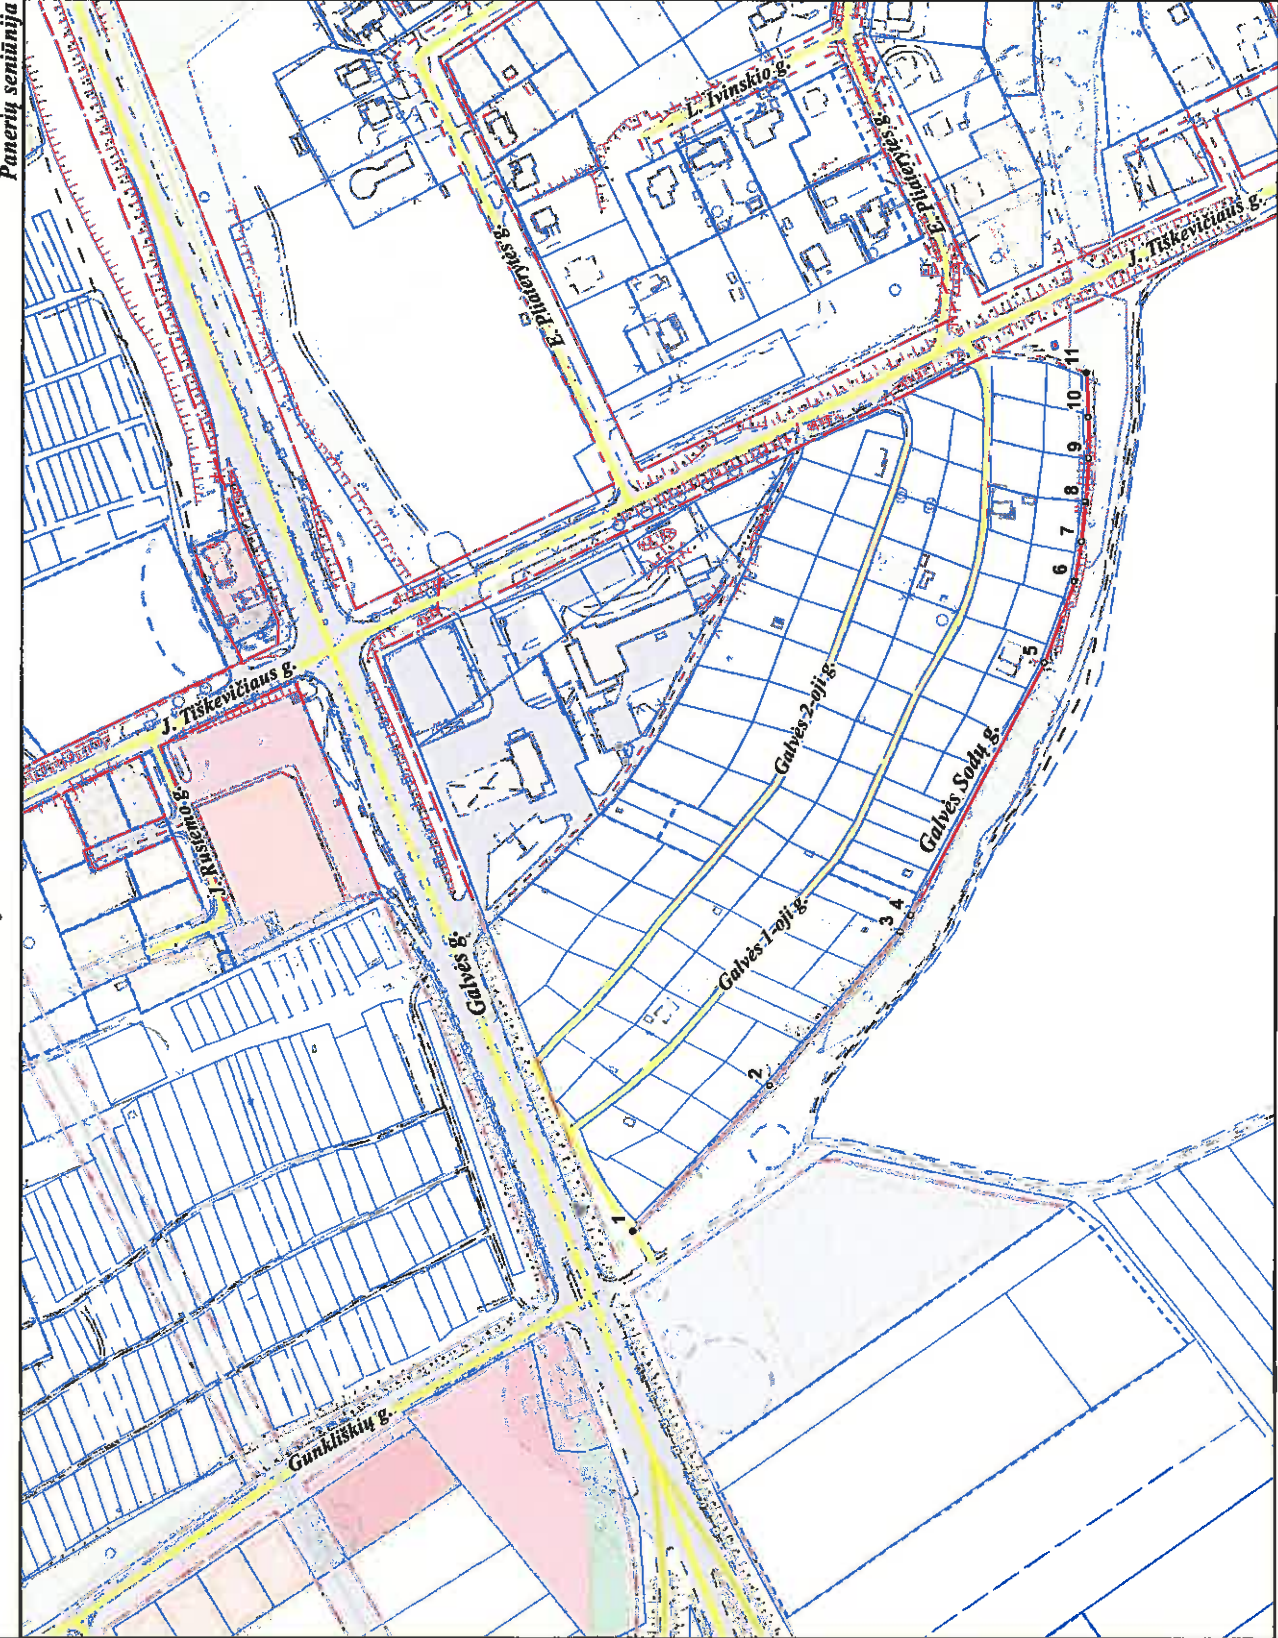

PAVADINIMŲ GATVĖMS, PASTATAMS, STATINIAMS  
IR KITIMS OBJEKTAMS SUTEIKIMO, KEITIMO IR  
ITRAUKIMO Į APSKAITĄ TVARKOS APRAŠO  
1 PRIEDAS

Vilniaus miesto savivaldybės tarybos  
2015 m. \_\_\_\_\_ d. sprendimo Nr. \_\_\_\_\_  
priedas

Kartografinis pagrindas	KDB 500V
Gatvės taškų koordinacių nustatymo būdas	Grafinis

## GATVIŲ TAŠKŲ KOORDINACIŲ ŽINIARAŠTIS

Galvės Sodų g. - taškų Nr. plane 1 - 11

NR. PLANE	X	Y
1	6054565,64	571455,04
2	6054483,76	571532,59
3	6054414,31	571614,11
4	6054409,03	571623
5	6054336,62	571757,39
6	6054323,12	571800,49
7	6054319,44	571821,31
8	6054317,24	571842,61
9	6054315,77	571865,63
10	6054316,09	571887,47
11	6054317,15	571910,97