





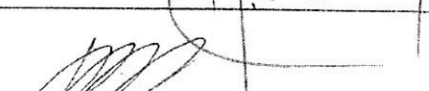
KOMPLEKSAS	(18-52)
UŽSAKOVAS	II „ONCO HELP“
STATYBOS VIETA	VILNIUS, ŠVITRIGAILOS G. 1-104
PROJEKTO PAVADINIMAS	ADMINISTRACINĖS PASKIRTIES PATALPŲ (UNIK.NR.4400-4931-3120:9816) PAPRASTOJO REMONTO IR PASKIRTIES KEITIMO Į GYDYMO (7.12) PASKIRTĮ PROJEKTAS
STATINIO KATEGORIJA	YPATINGAS STATINYS
STATYBOS RŪŠIS	PAPRASTASIS REMONTAS
PROJEKTO DALIS	STATINIO ARCHITEKTŪRA
STADIJA	PP

Reg. Nr. SPP 133/19


Vilniaus miesto savivaldybės administracijos
Miesto plėtros departamento
Detaliojo planavimo ir architektūros skyriaus
vedėjas

Aurelijus Stapulionis

2019-03-05

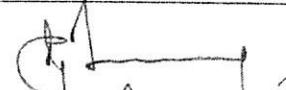PAREIGOS	PAVARDĖ	PARAŠAS
DIREKTORIUS	V. STUKAS	
PROJEKTO VADOVAS	V. STUKAS	
PROJEKTO DALIES VADOVAS	D. STEPONAITIS	

KOMPLEKSAS	(18-52)
UŽSAKOVAS	II „ONCO HELP“
STATYBOS VIETA	VILNIUS, ŠVITRIGAILOS G. 1-104
PROJEKTO PAVADINIMAS	ADMINISTRACINĖS PASKIRTIES PATALPŲ (UNIK.NR.4400-4931-3120:9816) PAPRASTOJO REMONTO IR PASKIRTIES KEITIMO Į GYDYMO (7.12) PASKIRTĮ PROJEKTAS
STATINIO KATEGORIJA	YPATINGAS STATINYS
STATYBOS RŪŠIS	PAPRASTASIS REMONTAS
PROJEKTO DALIS	STATINIO ARCHITEKTŪRA
STADIJA	PP

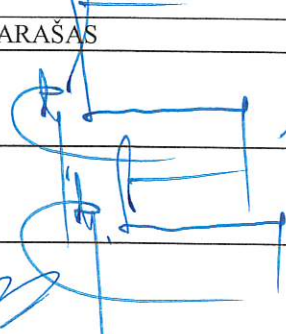PAREIGOS	PAVARDĖ	PARAŠAS
DIREKTORIUS	V. STUKAS	
PROJEKTO VADOVAS	V. STUKAS	
PROJEKTO DALIES VADOVAS	D. STEPONAITIS	

DOKUMENTŲ ŽINIARAŠTIS**TEKSTINĖS DALIES DOKUMENTŲ ŽINIARAŠTIS**

Dokumento žymuo	Lapų sk.	Laida	Dokumento pavadinimas	Pastabos
[18-52]-PP-SA-DŽ	1	0	Dokumentų žiniaraštis	
[18-52]-PP-SA-AR	5	0	Aiškinamasis raštas	

BRĖŽINIŲ ŽINIARAŠTIS

Brėžinio nr.	Lapo nr.	Laida	Brėžinio pavadinimas	Pastabos
[18-52]-PP-SA-01	1	0	Pirmo aukšto planas M 1:100	
[18-52]-PP-SA-02	1	0	Pirmo aukšto baldų planas M 1:100	
[18-52]-PP-SA-03	1	0	Pirmo aukšto pakabinamų lubų planas M 1:100	
[18-52]-PP-SA-05	1	0	Fasadai	3 psl
[18-52]-PP-SA-06	1	0	Vizualizacijos	
[18-52]-PP-SA-07	1	0	Toponuotraukos kopija	

AIŠKINAMASIS RAŠTAS

Bendrieji duomenys.

Statinio geografinė vieta, funkcinė paskirtis, ryšys su gretimu užstatymu, kultūros paveldo vertybe, klimato sąlygos ir reljefas.

Objekto pavadinimas: Administracinės paskirties patalpų (unik. nr. 4400-4931-3120:9816) paprastojo remonto ir paskirties keitimo į gydymo [7.12] paskirtį projektas

Objekto adresas: Švitrigailos g. 1-104, Vilnius

Statybos rūšis: Paprastasis remontas

Projekto etapas – techninis projektas

Projektą rengia - UAB "Medstatyba".

Projekto vadovas – V. Stukas, At. nr. 1072

Projekto rengimo pagrindas.



Projektas rengiamas vadovaujantis:


- 1.technine projektavimo užduotimi;
- 2.LR įstatymais;
- 3.statybos techninių reglamentų nuostatomis;
- 4.higienos normomis;
- 5.kitais privalomaisiais projekto rengimo dokumentais.

I. Pažintiniai duomenys apie sklypą.

Sklypas yra Vilniaus miesto centrinėje dalyje. Sklypo reljefas, planuojamos statybos zonoje, yra sąlyginai lygus.

Želdiniai. Sklype, planuojamos statybos zonoje, vyrauja brandūs, aukšti ir vidutinio aukščio pavieniai bei sugrupuoti, lapuočiai (liepos, beržai, uosiai)

Atestato Nr.			UAB „MEDSTATYBA“ Ateities g. 10, 08303 VILNIUS Tel: 261 37 96	STATINIO PROJEKTO PAVADINIMAS Administracinės paskirties patalpų (unik. nr. 4400-4931-3120:9816) paprastojo remonto ir paskirties keitimo į gydymo [7.12] paskirtį projektas			
0706							
1072	PV	V. Stukas		2018	STATINIO NUMERIS IR PAVADINIMAS, DOKUMENTO PAVADINIMAS Aiškinamasis raštas	Laida	
A1745	PDV	D.Steponaitis		2018		0	
	ARCH	K. Šinkaruk		2018			
LT	STATYTOJAS IR (ARBA) UŽSAKOVAS IĮ „ONCO HELP“				DOKUMENTO ŽYMUO [18 - 52] - PP – SA - AR	Lapas 1	Lapų 5

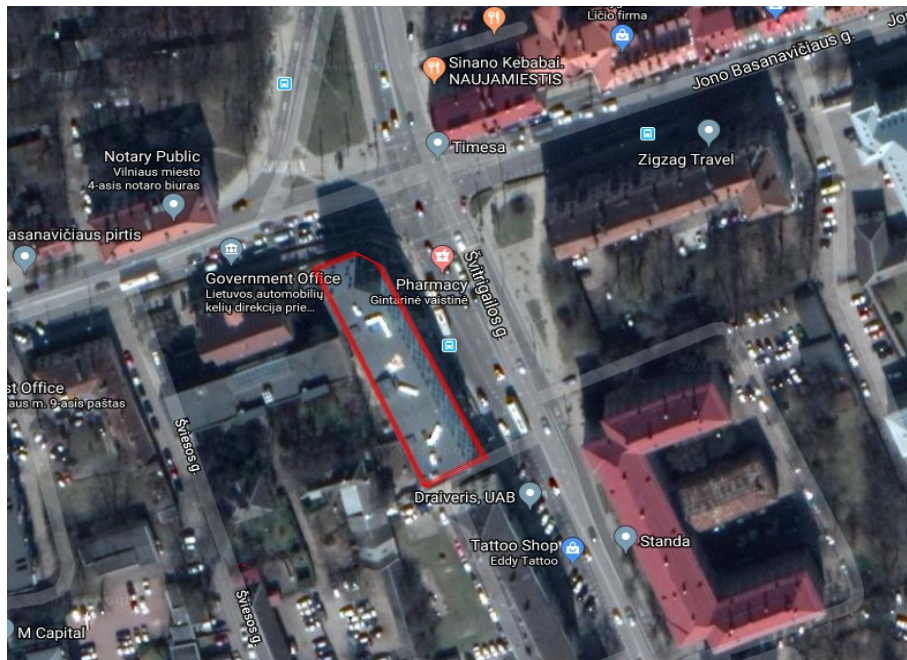

Higieninė ir ekologinė situacija. Sklypo higieninė ir ekologinė situacija yra normali. Sklype nėra susikaupusių šiukšlių ar aplinkai kenksmingų medžiagų.

Klimatinės geologinės sąlygos. Pagal RSN 156-94 "Statybinė klimatologija" duomenis Vilniaus mieste yra šios klimatinės sąlygos:

- vidutinė metinė oro temperatūra +(5,7) C;
- santykinis metinis oro drėgnumas 80%;
- vidutinis metinis kritulių kiekis 800mm;

Pagal STR 2.05.04:2003 Vilnius priskiriamas I - jam vėjo apkrovos rajonui su pagrindine atskaitine vėjo greičio reikšme 19 m/s.

Pagal STR 2.05.04:2003 "Poveikiai ir apkrovos" Vilnius priskiriamas II-jam sniego apkrovos rajonui su sniego antžeminės apkrovos charakteristine reikšme 1,2 kN/m² (120 kg/m²).

Ryšys su kultūros paveldu.

Projektuojamame sklype nėra kultūros paveldo pastatų.

II. Projektuojami pastato išorės darbai:

- Šiuo projektu pastato išorės darbai nėra numatomi

III .Projektuojami pastato vidaus darbai:

***Patalpose yra numatomos teikti ambulatorinės LOR ir dienos chirurgijos LOR paslaugos.**

***Esamos gyvenamosios paskirties keitimas į gydymo paskirtį.**

Patalpa nr. 101, 102, 115, 116 (žr. pirmo aukšto planą)

- Numatomas grindų išlyginimas savaime išsilyginančiu mišiniu.

OBJEKTO Nr. [18 - 52] - PP - SA - AR	Lapas	Lapų
	2	5

Administracinės paskirties patalpų (unik. nr. 4400-4931-3120:9816) paprastojo remonto ir paskirties keitimo į gydymo [7.12] paskirtį projektas

- Numatoma nauja PVC grindų danga su 100mm užlenkimu ant sienos.
- Sienų paruošimas, glaistymas, gruntavimas, dažymas akrilinais, lateksiniais dažais (taip pat angokraščiai).
- Patalpos perimetru įrengiamas 1 metro aukščio, 1,5 mm storio PVC dangos panelis.
- Projektuojamos modulinės, pakabinamos, plaunamos dezinfekciniais tirpalais ir plovimo priemonėmis, lubos.

Patalpa 103, 104(žr. pirmo aukšto planą)

- Numatomas grindų išlyginimas savaime išsilyginančiu mišiniu.
- Numatoma nauja „Safe - T“ PVC grindų danga su 100mm užlenkimu ant sienos.
- Sienų paruošimas, glaistymas, gruntavimas, dažymas akrilinais, lateksiniais dažais (taip pat angokraščiai) .
- Patalpos perimetru įrengiamas 1,5 metro aukščio, glazūruotų plytelių dangos panelis.
- Projektuojamos modulinės, pakabinamos, plaunamos dezinfekciniais tirpalais ir plovimo priemonėmis, lubos.

Patalpa 106 (žr. pirmo aukšto planą)

- Numatomas grindų išlyginimas savaime išsilyginančiu mišiniu.
- Numatoma nauja konstruktyvinė PVC grindų danga su 100mm užlenkimu ant sienos.
- Sienų paruošimas, glaistymas, gruntavimas, dažymas akrilinais, lateksiniais dažais (taip pat angokraščiai)
- Patalpos perimetru įrengiamas 1,5 metro aukščio, glazūruotų plytelių dangos panelis.
- Projektuojamos modulinės, pakabinamos, plaunamos lubos vandens čiurkšle.
- Įrengiami chirurginiai vandens reguliavimo čiaupai (alkūniniai).

Patalpa 107 (žr. pirmo aukšto planą)

- Numatomas grindų išlyginimas savaime išsilyginančiu mišiniu.
- Numatoma nauja konstruktyvinė PVC grindų danga su 100mm užlenkimu ant sienos.

OBJEKTO Nr. [18 - 52] - PP - SA - AR	Lapas	Lapų
	3	5

- Sienų paruošimas, glaistymas, gruntavimas, dažymas akrilinais, lateksiniais dažais (taip pat angokraščiai)
- Patalpos perimetru įrengiamas 1 metro aukščio, 1,5 mm storio PVC dangos panelis.
- Projektuojamos modulinės, pakabinamos, plaunamos lubos vandens čiurkšle.

Patalpa 108 (žr. pirmo aukšto planą)

- Numatomas grindų išlyginimas savaime išsilyginančiu mišiniu.
- Numatoma nauja konstruktyvinė PVC grindų danga su 100mm užlenkimu ant sienos.
- Sienų paruošimas, glaistymas, gruntavimas, dažymas akrilinais, lateksiniais dažais (taip pat angokraščiai)
- Projektuojamos modulinės, pakabinamos, plaunamos lubos vandens čiurkšle.

Patalpa 105, 109, 110, 111, 112 (žr. pirmo aukšto planą)

- Numatomas grindų išlyginimas savaime išsilyginančiu mišiniu.
- Numatoma nauja PVC grindų danga su 100mm užlenkimu ant sienos.
- Sienų paruošimas, glaistymas, gruntavimas, dažymas akrilinais, lateksiniais dažais (taip pat angokraščiai)
- Projektuojamos modulinės, pakabinamos, plaunamos dezinfekciniais tirpalais ir plovimo priemonėmis, lubos.

Patalpa 113,114 (žr. pirmo aukšto planą)

- Numatomas grindų išlyginimas savaime išsilyginančiu mišiniu.
- Numatoma nauja PVC grindų danga su 100mm užlenkimu ant sienos.
- Sienų paruošimas, glaistymas, gruntavimas, dažymas akrilinais, lateksiniais dažais (taip pat angokraščiai)
- Patalpos perimetru įrengiamas 1,5 metro aukščio, glazūrotų plytelių dangos panelis.
- Projektuojamos modulinės, pakabinamos, plaunamos dezinfekciniais tirpalais ir plovimo priemonėmis, lubos.


OBJEKTO Nr. [18 - 52] - PP - SA - AR	Lapas	Lapų
	4	5

- 113 patalpoje numatoma berėmio tonuoto stiklo vitrina.

Pavadinimas	Mato vienetas	Kiekis	Pastabos
I. PASTATAI			
1.1. paskirties rodikliai (gamybos, kitos planuojamos ūkinės veiklos, paslaugų apimtis, butų, vietų, lovų, aptarnaujamų žmonių skaičius, kiti rodikliai)			1)Negyvenamoji patalpa – administracinės patalpos Patalpos unikalus Nr. 4400-4931-3120:9816
2.1. Pastato bendras plotas.*	m ²	100.58	
2.2. Pastato pagrindinis plotas. *	m ²	95.04	
2.3. Rūsių (pusrūsių) plotas	m ²	-	
2.4. Užstatytas plotas	m ²	-	
4. Pastato tūris.*	m ³	-	
5. Aukštų skaičius.*	vnt.	-	
6. Pastato aukštis. *	m	-	
7. Butų skaičius (gyvenamajame name), iš jų:	vnt.		
8. Akustinio komforto sąlygų klasė		<u>C</u>	
9. Kiti specifiniai pastato rodikliai.“			

OBJEKTO Nr. [18 - 52] - PP - SA - AR	Lapas	Lapų
	5	5

Administracinės paskirties patalpų (unik. nr. 4400-4931-3120:9816) paprastojo remonto ir paskirties keitimo į gydymo [7.12] paskirtį projektas

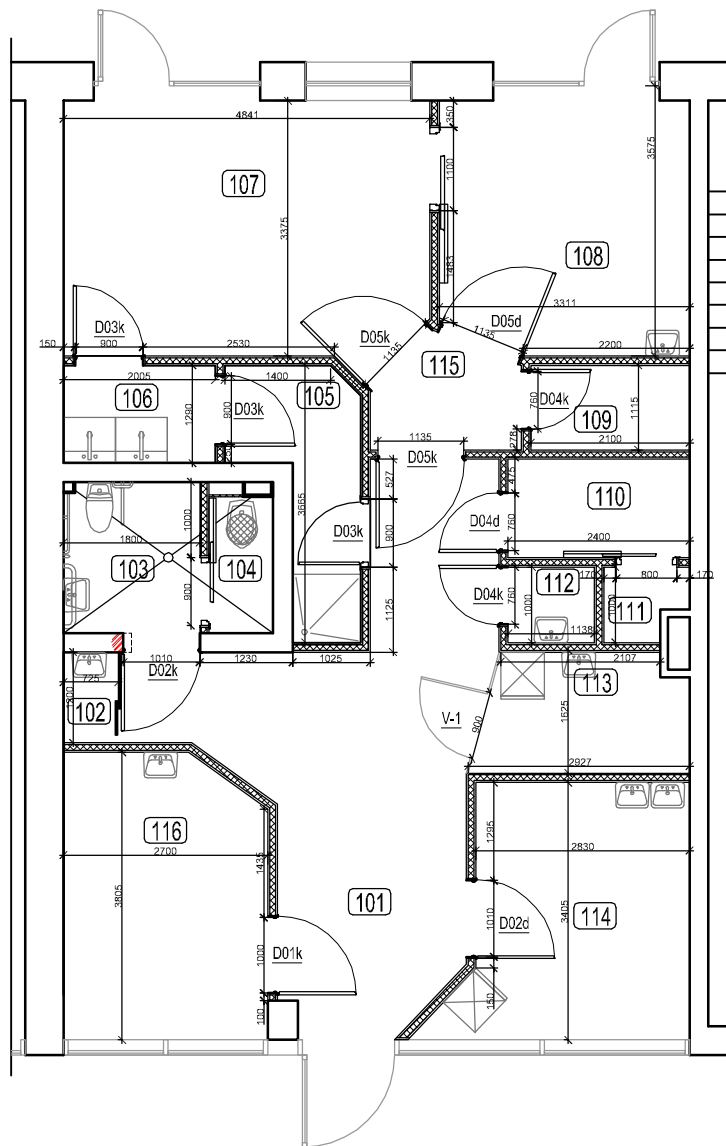


PIRMO AUKŠTO PATALPŲ EKSPLIKACIJA

Nr.	Pavadinimas	Plotas, m ²
101	Koridorius	20.01
102	Medicinių atliekų patalpa	0.87
103	WC	3.60
104	Valymo patalpa	1.69
105	Personalo rūbinė	4.46
106	Priešoperacinė	2.59
107	LOR Operacinė	16.37
108	Atsibudimo palata	10.93
109	Pacientų rūbinė	2.34
110	Švarių skalbinių patalpa	3.12
111	Medikamentų patalpa	1.14
112	Nešvarių skalbinių patalpa	1.14
113	Personalo patalpa	4.34
114	Procedūrinis	10.06
115	Koridorius	2.57
116	Gydytojo apžiūros kabinetas	9.88
VISO:		95.10

PASTABA :
 Projektuojamų pertvarų storis - 125mm, 7,5 mm
 profilio, dvigubo gipso kartono iš abiejų pusių.

KVAL. PATV. DOK.NR.		UAB "MEDSTATYBA" ATEITIES G. 10. 08303 VILNIUS TEL: +370 5 2613796	STATINIO PROJEKTO PAVADINIMAS Administracinės paskirties patalpų (unik. nr. 4400-4931-3120:9816) paprastojo remonto ir paskirties keitimo į gydymo [7.12] paskirtį projektas		
1072	PV	V. STUKAS	STATINIO NUMERIS IR PAVADINIMAS, DOKUMENTO PAVADINIMAS Pirmo aukšto planas M 1:100	Laida	0
A1745	PDV	D. STEPONAITIS			
---	ARCH	K. ŠINKARUK			
LT	STATYTOJAS IR (ARBA) UŽSAKOVAS IĮ „ONCO HELP“		DOKUMENTO ŽYMUO [18 - 52] - PP - SA - 01	Lapas	Lapų
				1	1

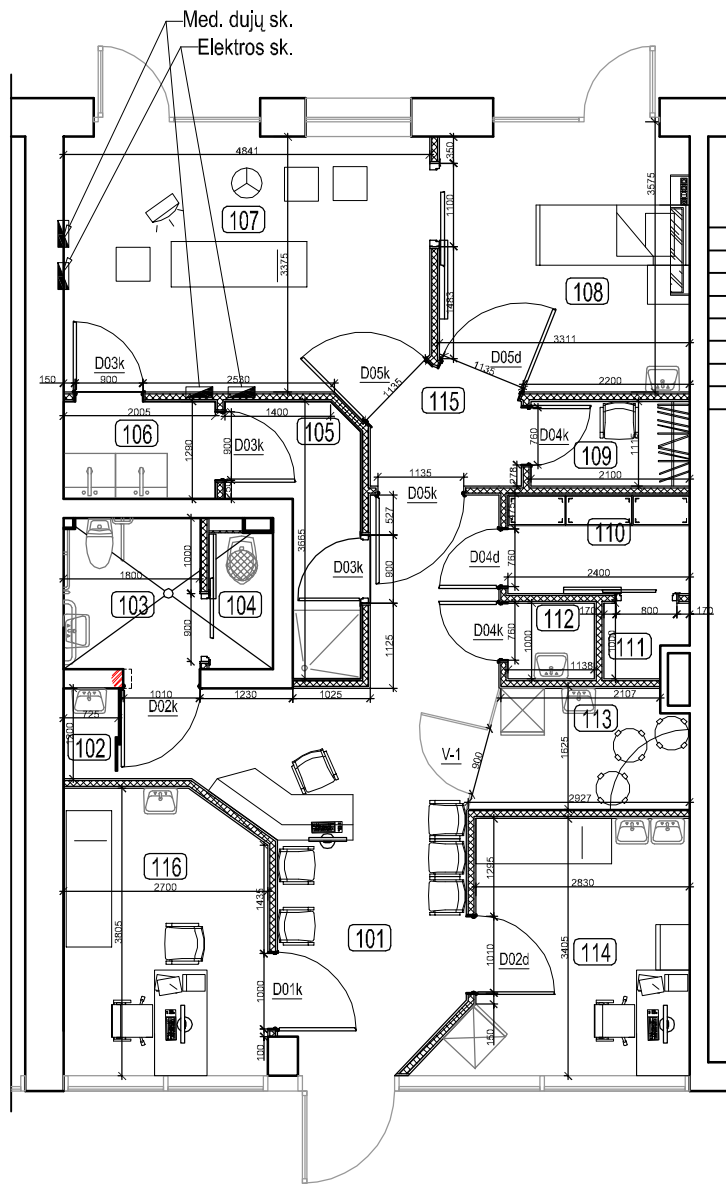


PIRMO AUKŠTO PATALPŲ EKSPLIKACIJA

Nr.	Pavadinimas	Plotas, m ²
101	Koridorius	20.01
102	Medicinių atliekų patalpa	0.87
103	WC	3.60
104	Valymo patalpa	1.69
105	Personalo rūbinė	4.46
106	Priešoperacinė	2.59
107	LOR Operacinė	16.37
108	Atsibudimo palata	10.93
109	Pacientų rūbinė	2.34
110	Švarių skalbinių patalpa	3.12
111	Medikamentų patalpa	1.14
112	Nešvarių skalbinių patalpa	1.14
113	Personalo patalpa	4.34
114	Procedūrinis	10.06
115	Koridorius	2.57
116	Gydytojo apžiūros kabinetas	9.88
VISO:		95.10


PASTABA :
 Projektuojamų pertvarų storis - 125mm, 7,5 mm
 profilio, dvigubo gipso kartono iš abiejų pusių.

KVAL. PATV. DOK.NR.		UAB "MEDSTATYBA" ATEITIES G. 10. 08303 VILNIUS TEL: +370 5 2613796	STATINIO PROJEKTO PAVADINIMAS Administracinės paskirties patalpų (unik. nr. 4400-4931-3120:9816) paprastojo remonto ir paskirties keitimo į gydymo [7.12] paskirtį projektas		
1072	PV	V. STUKAS	STATINIO NUMERIS IR PAVADINIMAS, DOKUMENTO PAVADINIMAS Pirmo aukšto baldų planas M 1:100	Laida	0
A1745	PDV	D. STEPONAITIS			
---	ARCH	K. ŠINKARUK			
LT	STATYTOJAS IR (ARBA) UŽSAKOVAS II „ONCO HELP“		DOKUMENTO ŽYMUO [18 - 52] - PP - SA - 02	Lapas	Lapų
				1	1

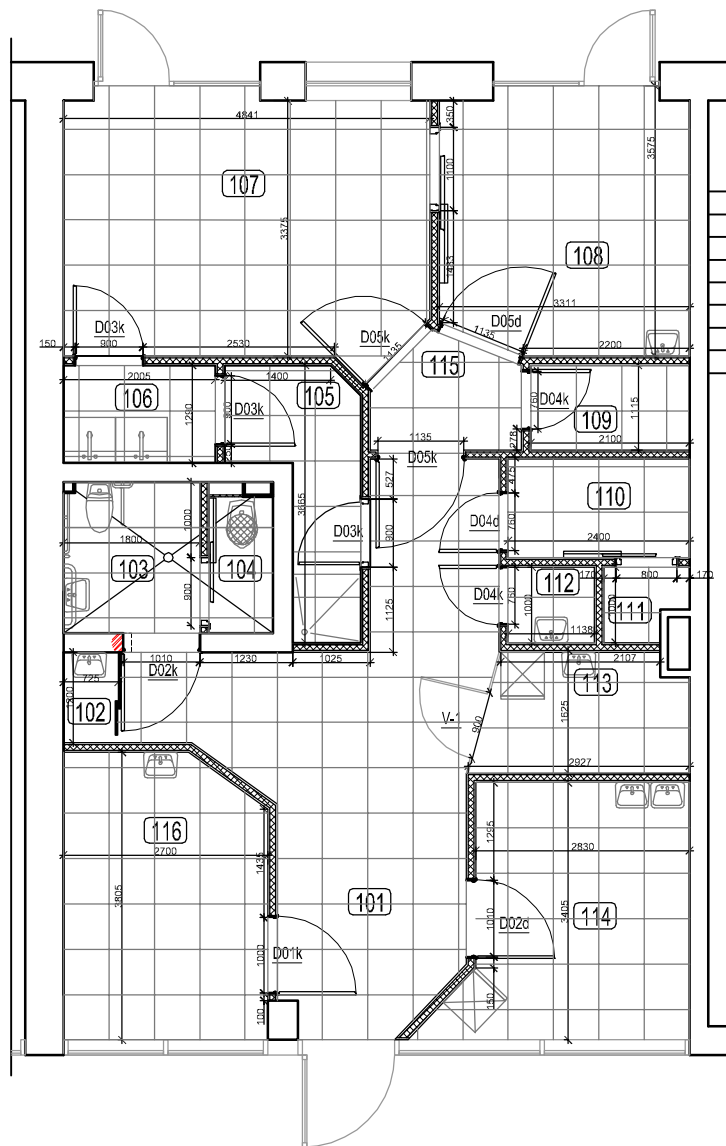






PIRMO AUKŠTO PATALPŲ EKSPLIKACIJA

Nr.	Pavadinimas	Plotas, m ²
101	Koridorius	20.01
102	Medicinių atliekų patalpa	0.87
103	WC	3.60
104	Valymo patalpa	1.69
105	Personalo rūbinė	4.46
106	Priešoperacinė	2.59
107	LOR Operacinė	16.37
108	Atsibudimo palata	10.93
109	Pacientų rūbinė	2.34
110	Švarių skalbinių patalpa	3.12
111	Medikamentų patalpa	1.14
112	Nešvarių skalbinių patalpa	1.14
113	Personalo patalpa	4.34
114	Procedūrinis	10.06
115	Koridorius	2.57
116	Gydytojo apžiūros kabinetas	9.88
VISO:		95.10


 Modulinės pakabinamos lubos

PASTABA :
 Projektuojamų pertvarų storis - 125mm, 7,5 mm
 profilio, dvigubo gipso kartono iš abiejų pusių.


KVAL. PATV. DOK.NR.		UAB "MEDSTATYBA" ATEITIES G. 10. 08303 VILNIUS TEL: +370 5 2613796	STATINIO PROJEKTO PAVADINIMAS Administracinės paskirties patalpų (unik. nr. 4400-4931-3120:9816) paprastojo remonto ir paskirties keitimo į gydymo [7.12] paskirtį projektas		
1072	PV	V. STUKAS	  	STATINIO NUMERIS IR PAVADINIMAS, DOKUMENTO PAVADINIMAS	Laida
A1745	PDV	D. STEPONAITIS		Pirmo aukšto pakabinamų lubų planas M 1:100	0
---	ARCH	K. ŠINKARUK			
LT	STATYTOJAS IR (ARBA) UŽSAKOVAS IĮ „ONCO HELP“		DOKUMENTO ŽYMUO [18 - 52] - PP - SA - 03		Lapas 1
					Lapų 1

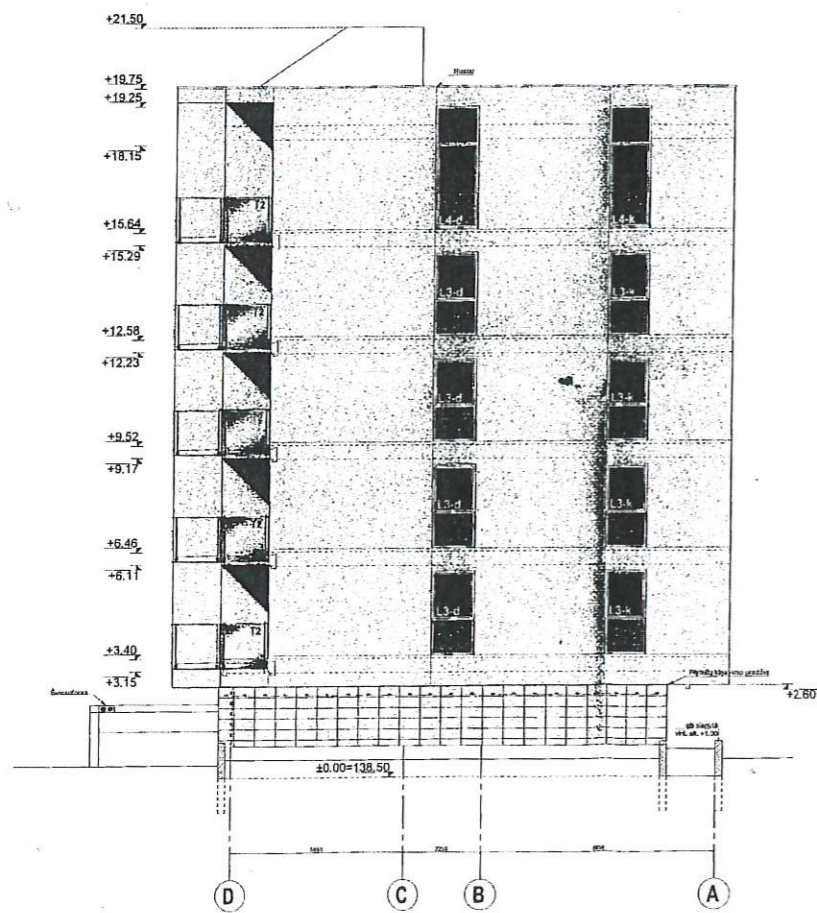

PASTABOS:

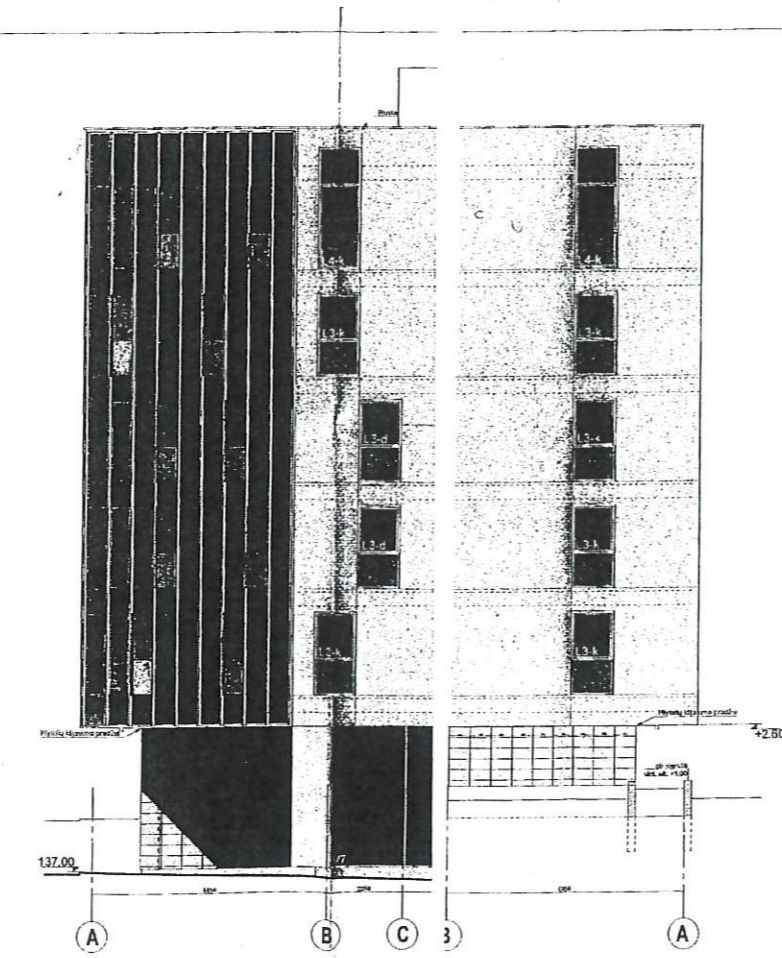
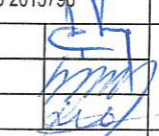



PASTABOS:

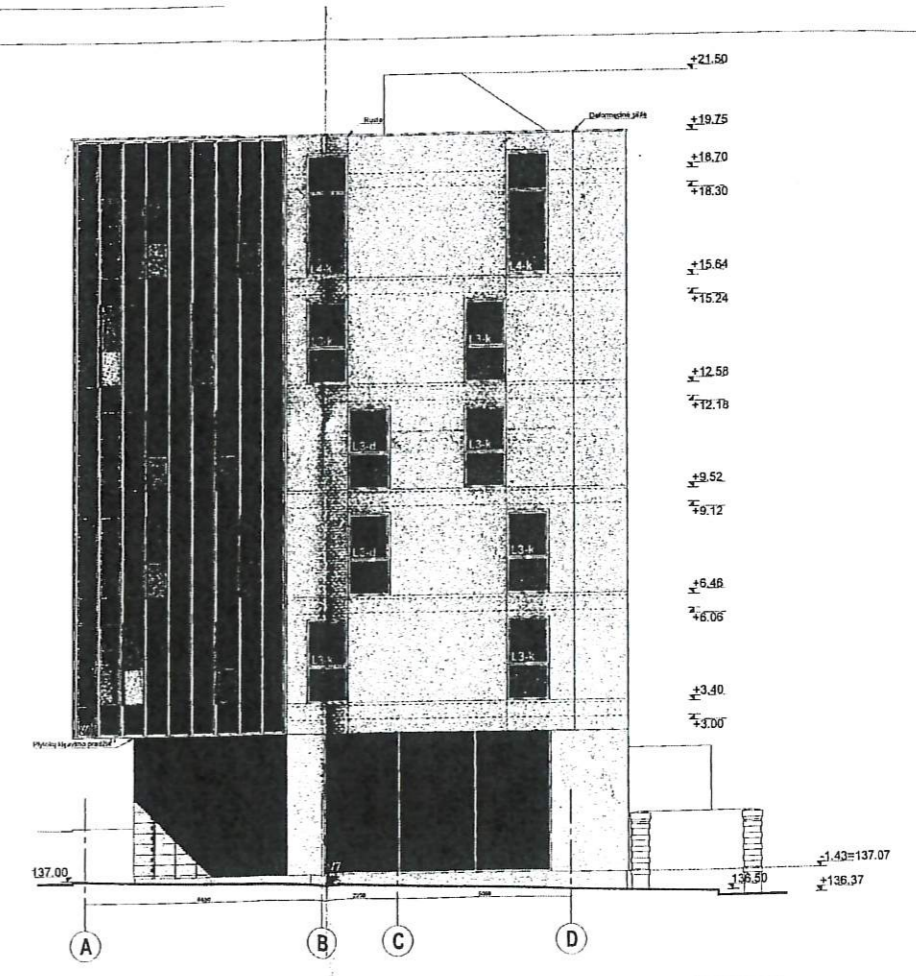


PASTABOS:



KVAL. PATV. DOK.NR.		UAB "MEDSTATYBA"		STATINIO PROJEKTO PAVADINIMAS	
		ATEITIES G. 10. 08303 VILNIUS TEL: +370 5 2613796		Administracinės paskirties patalpų (unik. nr. 4400-4931-3120:9816) paprastojo remonto ir paskirties keitimo į gydymo [7.12] paskirtį projektas	
1072	PV	V. STUKAS		STATINIO NUMERIS IR PAVADINIMAS, DOKUMENTO PAVADINIMAS	
A1745	PDV	D. STEPONAITIS		Fasadai	
---	ARCH	K. ŠINKARUK		Laida	
LT	STATYTOJAS IR (ARBA) UŽSAKOVAS		DOKUMENTO ŽYMUO		Lapas
	IĮ „ONCO HELP“		[18 - 52] - PP - SA - 05		Lapų
					4 3

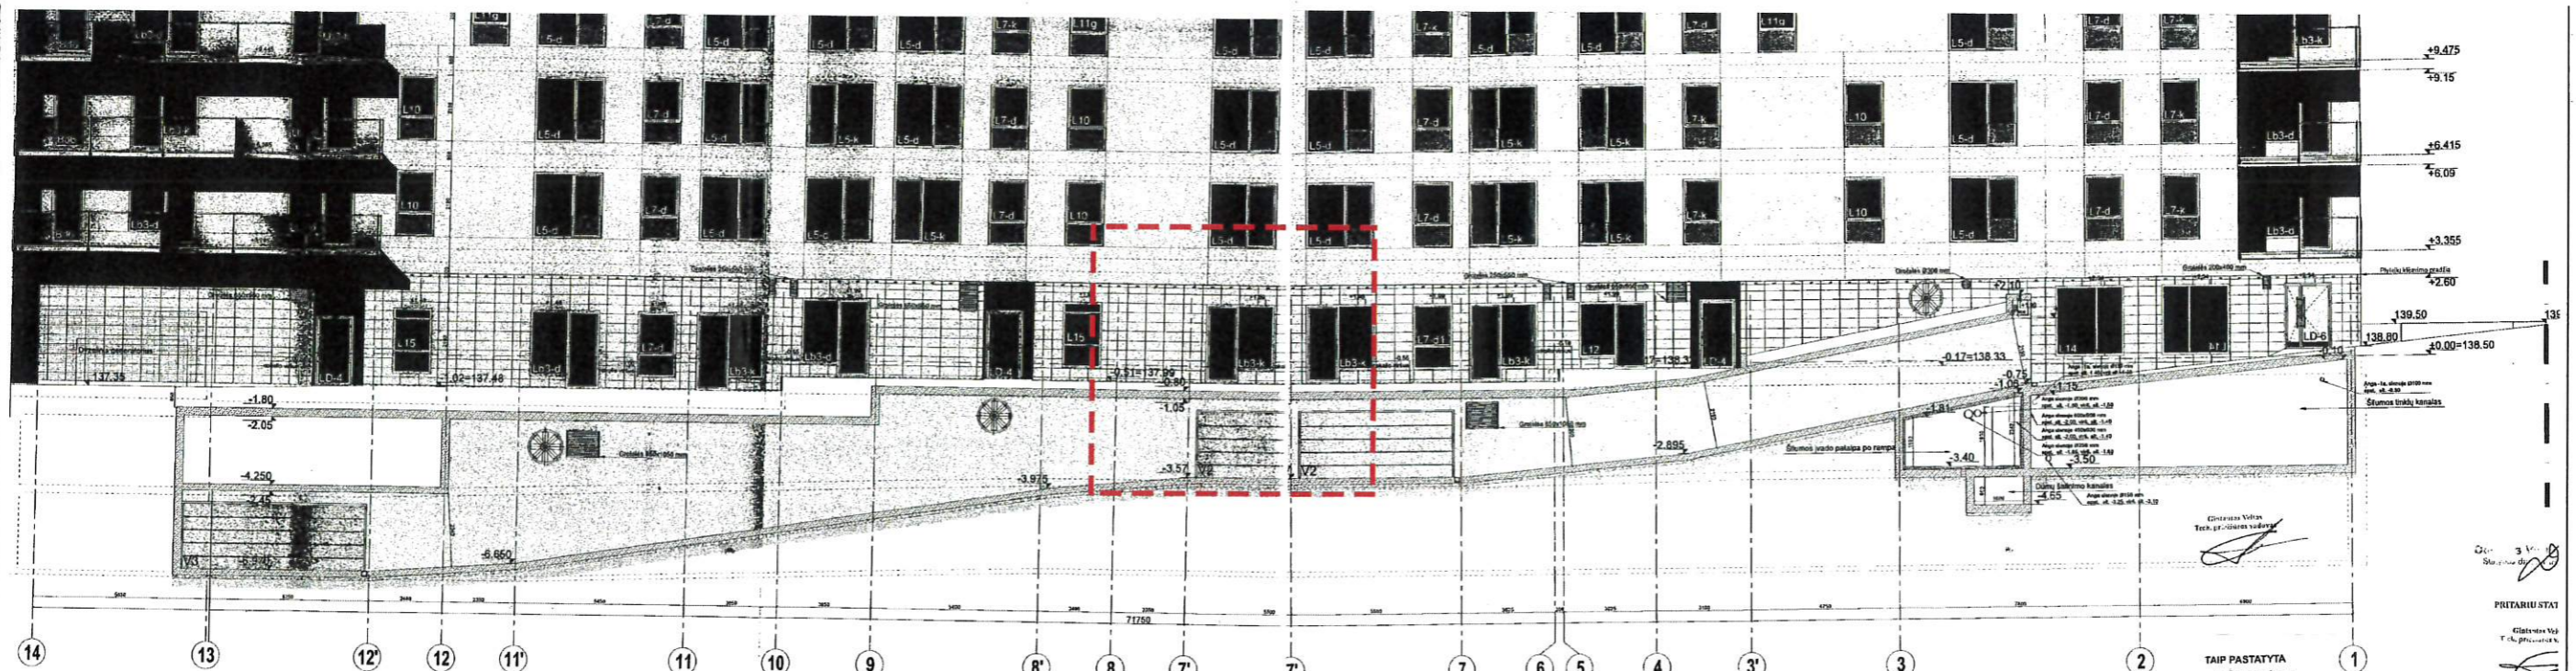

šios pastato fašado "1-14" plotas - 1147 m². Tarp dalies skirtingų aukštų langų neišlaikomas 1.5 m mas aukštuoje. Bendras tokių langų plotas - 235 m². Tai sudaro 20.5% viso fašado langų. Tarp s 0.9 m atstumas aukštuoje.
 rėminiai cinkuotos skardos, RAL 9016 spalvos;
 jos kanalai iš šonės apšiltinami;
 žiagos ir gaminiai turi atitikti galiojančias priešgaisrines ir sanitarines - higienines normas, ti galiojančius atitikties sertifikatus;
 inų matmenys tikslinami vietoje;
 rojami remiantis sklypo aukštų plano sprendiniais.

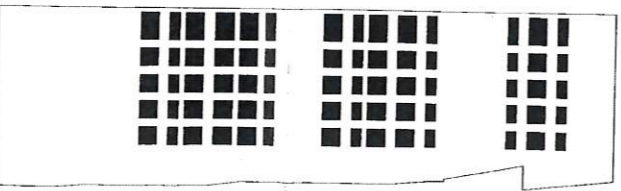


SUTARTINIAI PAŽYMĖJIMAI			
Žymėjimas	Pavadinimas	Spalva	Kiekis
Turkavimas ir dožai	RAL 9016		838.6 m ²
Alumina masės plytelės WARP BIANCO			355.0 m ²
Siltis			-

Laide	Data	Keitimo pavadinimas
A	2017 04 10	Keičiasi vertifikacija ir faktas nuolatų angos šilumos izoliacijos kampo nuolat tarp ašų 1-3
A	2017 01 19	Keičiasi namo dangtis ir tuškinčių lentų koridoriai tarp ašų 4 ir 1 atitūdas

Im. atst. Nr. 6200	TBAB UAB "TARBA"	DAUGIAUBUTIS GYVENAMASIS NAMAS SVITRIGALOS G. 1, VILNIUS
Atst. Nr. A558		FASADAS TARP AŠŲ 14-1
PV Arch. Arch. Arch.		T. Bulskinas D. Markevičius Z. Jagelė R. Petulytė
TP		UAB „REALINIA“


Remontuojamų patalpų vieta

KVAL. PATV. DOK.NR.		UAB "MEDSTATYBA" ATEITIES G. 10. 08303 VILNIUS TEL: +370 5 2613796	STATINIO PROJEKTO PAVADINIMAS Administracinės paskirties patalpų (unik. nr. 4400-4931-3120:9816) paprastojo remonto ir paskirties keitimo į gydymo [7.12] paskirtį projektas		
1072	PV	V. STUKAS	STATINIO NUMERIS IR PAVADINIMAS, DOKUMENTO PAVADINIMAS	Laida	
A1745	PDV	D. STEPONAITIS		Fasada	0
----	ARCH	K. ŠINKARUK	DOKUMENTO ŽYMUO	Lapas	
LT	STATYTOJAS IR (ARBA) UŽSAKOVAS IĮ „ONCO HELP“			[18 - 52] - PP - SA - 05	Lapų 2 / 3

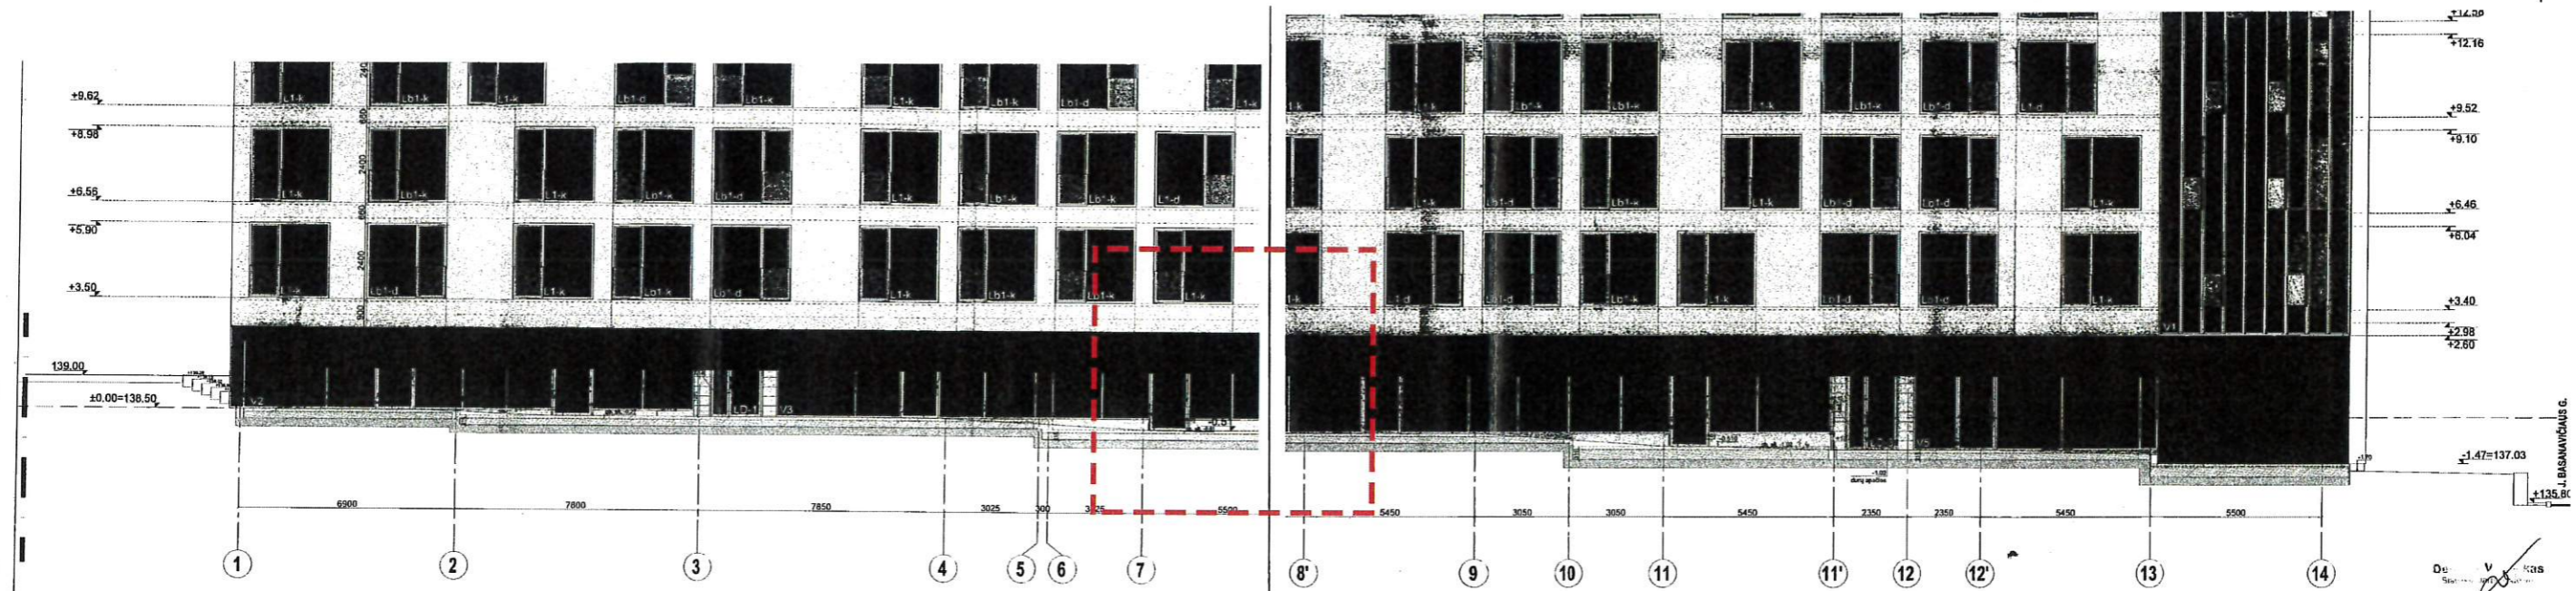

PASTABOS:

1. Bendras antžeminis dalies pastato fasado "1-14" plotas - 1147 m². Tarp dalies skirtingų aukštų langų nelėkiamas 1.5 m atstumas ir 0.9 m atstumas aukštuose. Bendras tokių langų plotas - 235 m². Tai sudaro 20.5% viso fasado langų. Tarp gretimų butų išlaikomas 0.9 m atstumas aukštuose.
2. Parapeto skardos lankstiniai cinkuotos skardos, RAL 9018 spalvos;
3. Dūmtraukiai ir ventilacijos kanalai iš išorės apšiltinami;
4. Visos naudojamos medžiagos ir gaminiai turi atitikti galiojančias priešgaisrines ir sanitarines - higienines normas, rangovas privalo pateikti galiojančius atitikties sertifikatus;
5. Montuojamų langų ir durų matmenys tikslinami vietoje;
6. Sklypo nuolydžiai formuojami remiantis sklypo aukštųjų plano sprendiniais.

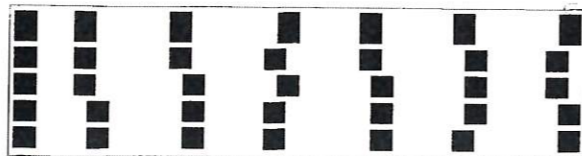

SUTARTINIAI PAŽYMĖJIMAI




Žymėjimas	Pavadinimas	Spalva	Kiekis
[Symbol]	Tinkavimas ir dažai	RAL 9016	570.5 m ²
[Symbol]	Akmens masės plytelės WARP BIANCO	-	35.0 m ²
[Symbol]	Siklas	-	-

Proj. ofest. Nr. 6200	TBAB TARPAUSŲ PASAUKIO ARCHITECTŲ BIŪRO PASAUKIO	DAUGIABUTIS GYVENAMASIS NAMAS ŠVITRIGALOS G. 1, VILNIUS STATYBOS PROJEKTAS
Atest. Nr. A658	PV Arch. T. Balčiūnas Arch. D. Martinaitis Arch. Z. Jagėla Arch. R. Petraitis	2018.03 2018.03 2018.03 2018.03
		FASADAS TARP AŠIŲ 1-14 M 1:100
		Laidas A
		Lapas Laidas

Remontuojamų patalpų vieta

KVAL. PATV. DOK.NR.	Medstatyba	UAB "MEDSTATYBA" ATEITIES G. 10. 08303 VILNIUS TEL: +370 5 2613796	STATINIO PROJEKTO PAVADINIMAS Administracinės paskirties patalpų (unik. nr. 4400-4931-3120:9816) paprastojo remonto ir paskirties keitimo į gydymo [7.12] paskirtį projektas		
1072	PV	V. STUKAS	STATINIO NUMERIS IR PAVADINIMAS, DOKUMENTO PAVADINIMAS Fasadai	Laida	
A1745	PDV	D. STEPONAITIS		0	
---	ARCH	K. ŠINKARUK			
LT	STATYTOJAS IR (ARBA) UŽSAKOVAS II „ONCO HELP“		DOKUMENTO ŽYMUO [18 - 52] - PP - SA - 05	Lapas	Lapų
				3	3



 Remontuojamų patalpų vieta	KVAL. PATV. DOK.NR.	 Medstatyba	UAB "MEDSTATYBA" ATEITIES G. 10. 08303 VILNIUS TEL: +370 5 2613796	STATINIO PROJEKTO PAVADINIMAS Administracinės paskirties patalpų (unik. nr. 4400-4931-3120:9816) paprastojo remonto ir paskirties keitimo į gydymo [7.12] paskirtį projektas			
	1072	PV	V. STUKAS		STATINIO NUMERIS IR PAVADINIMAS, DOKUMENTO PAVADINIMAS		Laida
	A1745	PDV	D. STEPONAITIS		Vizualizacijos		0
	---	ARCH	K. ŠINKARUK		DOKUMENTO ŽYMUO		Lapas
LT	STATYTOJAS IR (ARBA) UŽSAKOVAS IĮ „ONCO HELP“		[18 - 52] - PP - SA - 06		1	1	

