


**ESAMOS SITUACIJOS FOTOFIKSACIJOS**

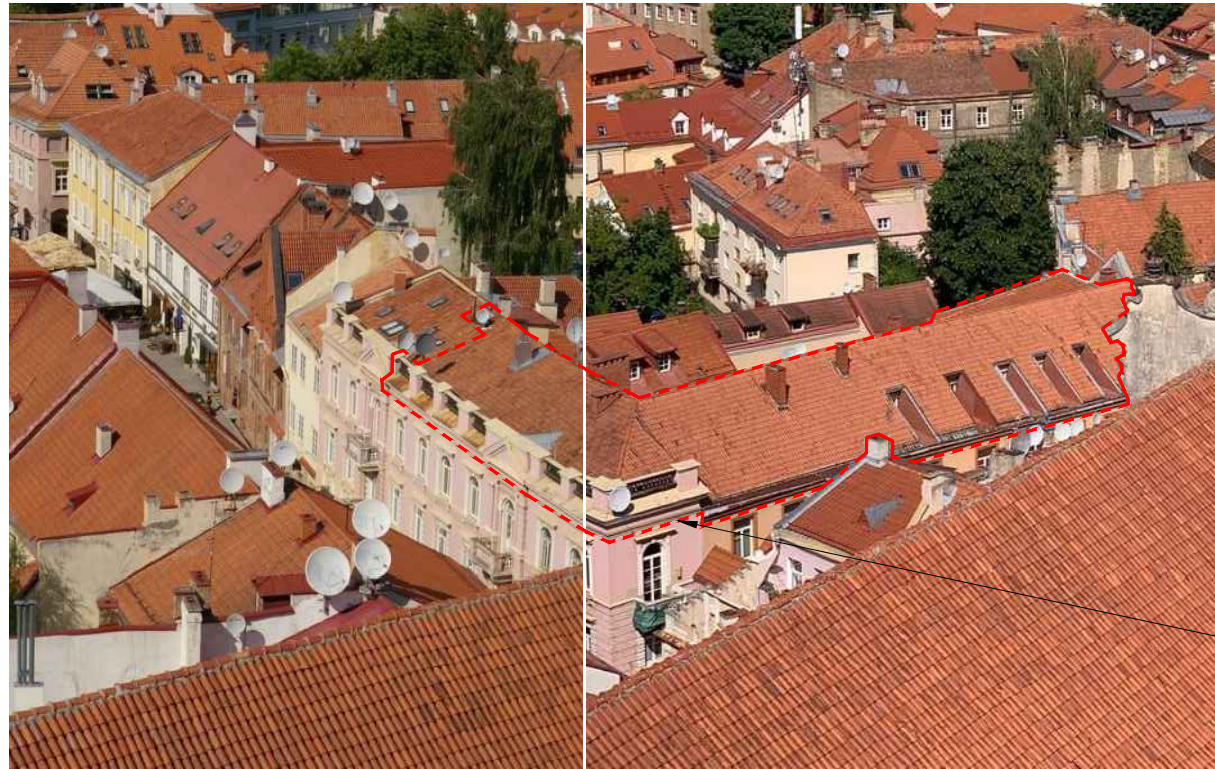

Vaizdas nuo Šv. Jonų bokšto

Vaizdas nuo Šv. Jonų bokšto




1 fotofiksacija

Kapitalinio remonto zona pastate




2 fotofiksacija

OBJEKTO VIETA

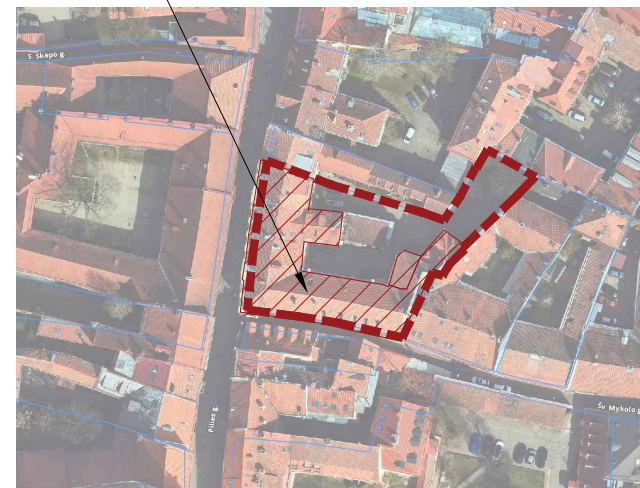

Kapitalinio remonto zona pastate


Vaizdas iš <https://erdvinis.vilnius.lt/>

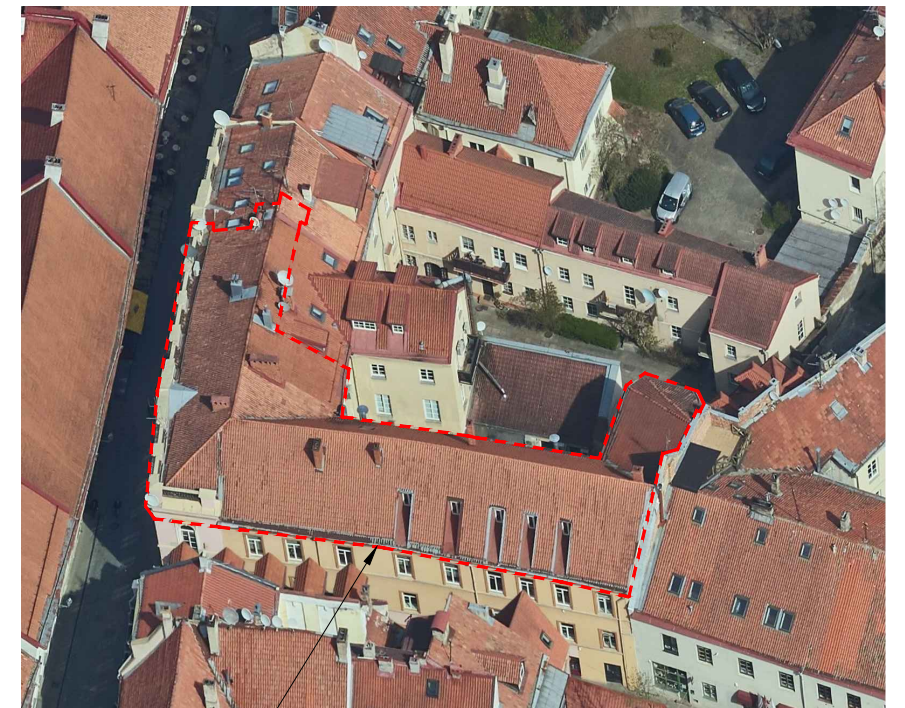

Kapitalinio remonto zona pastate

Vaizdas iš <https://erdvinis.vilnius.lt/>

**SITUACIJOS SCHEMA M 1:500**


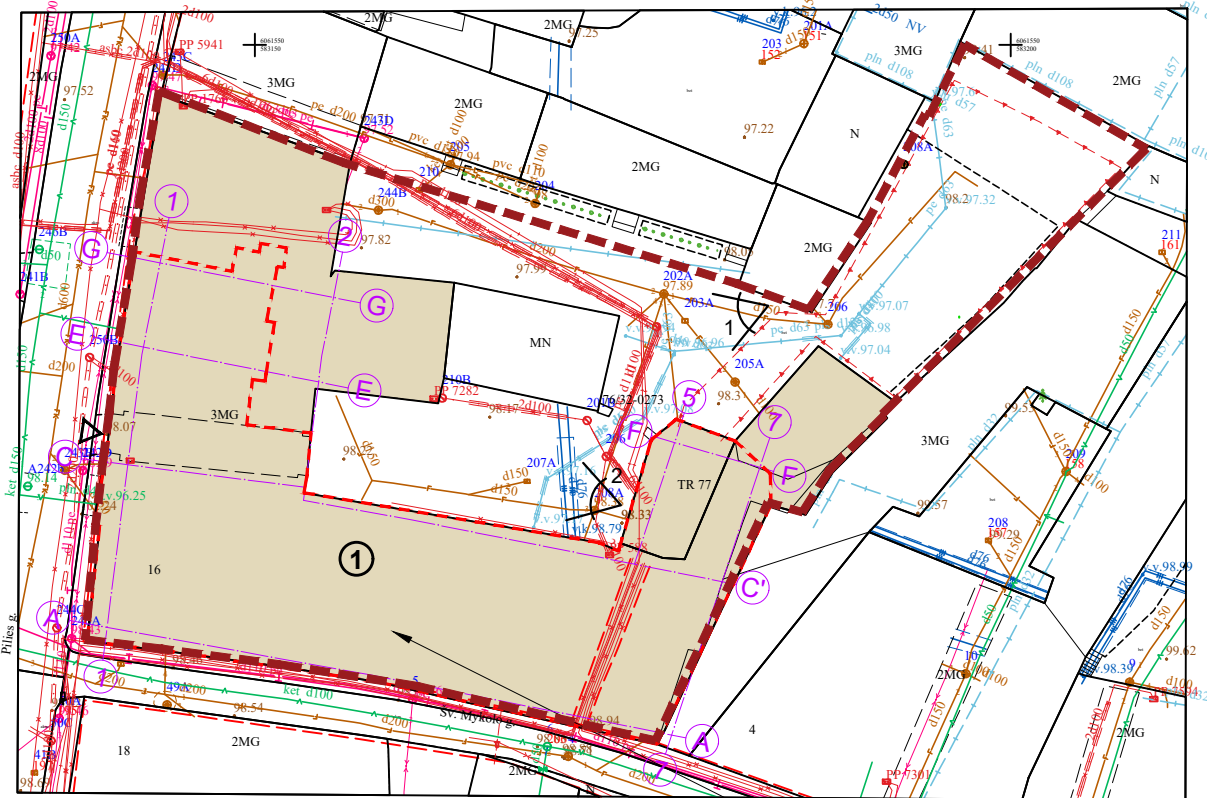


**SUTARTINIAI ŽYMĖJIMAI**

Nagrinėjamo sklypo ribos	
Kapitalinio remonto ribos	
Remontuojamas pastatas	
Esami aplinkiniai pastatai	
Esamas įvažiavimas į žemės sklypą	

OBJEKTO VIETA

1, 2 FOTOFIKSACIJŲ VIETOS

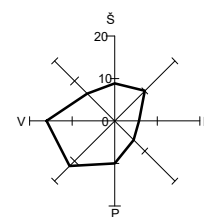
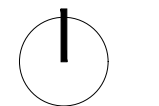


Pastaba: Aukščiai plane nurodyti metrais.

KVAL. DOK. NR.		UAB „SENAMIESČIO PROJEKTAI“		STATINIO PROJEKTO PAVADINIMAS		
				Daugiabučio gyvenamojo namo Pilies g. 16, Vilniuje, neįrengtos pastogės Nr. 7 ir 12, negyvenamųjų patalpų Nr. 9 ir 11 performavimo ir paskirties keitimo į gyvenamąją, suformuojant butus, kapitalinio remonto projektas		
				STATINIO NR. IR PAVADINIMAS		
A1132/0869	PV	R. Buitkus		2023 01	Daugiabutis gyvenamasis namas	
A1132/0869	PDV	R. Buitkus		2023 01		
BK 015074	Arch.	R. Miniotaitė		2023 01		
KALBOS TRUMP.				DOKUMENTO PAVADINIMAS		LAIDA
M. T.R.; E. R.				Esamos situacijos fotofiksacijos. Situacijos schema M 1:500.		0
LT				DOKUMENTO ŽYMUO		LAPAS
				SP-0544-22-PP-SP-01		LAPŲ
						1
						1

# STOGO PLANAS, M 1:150


## PASTOGĖS SCHEMA

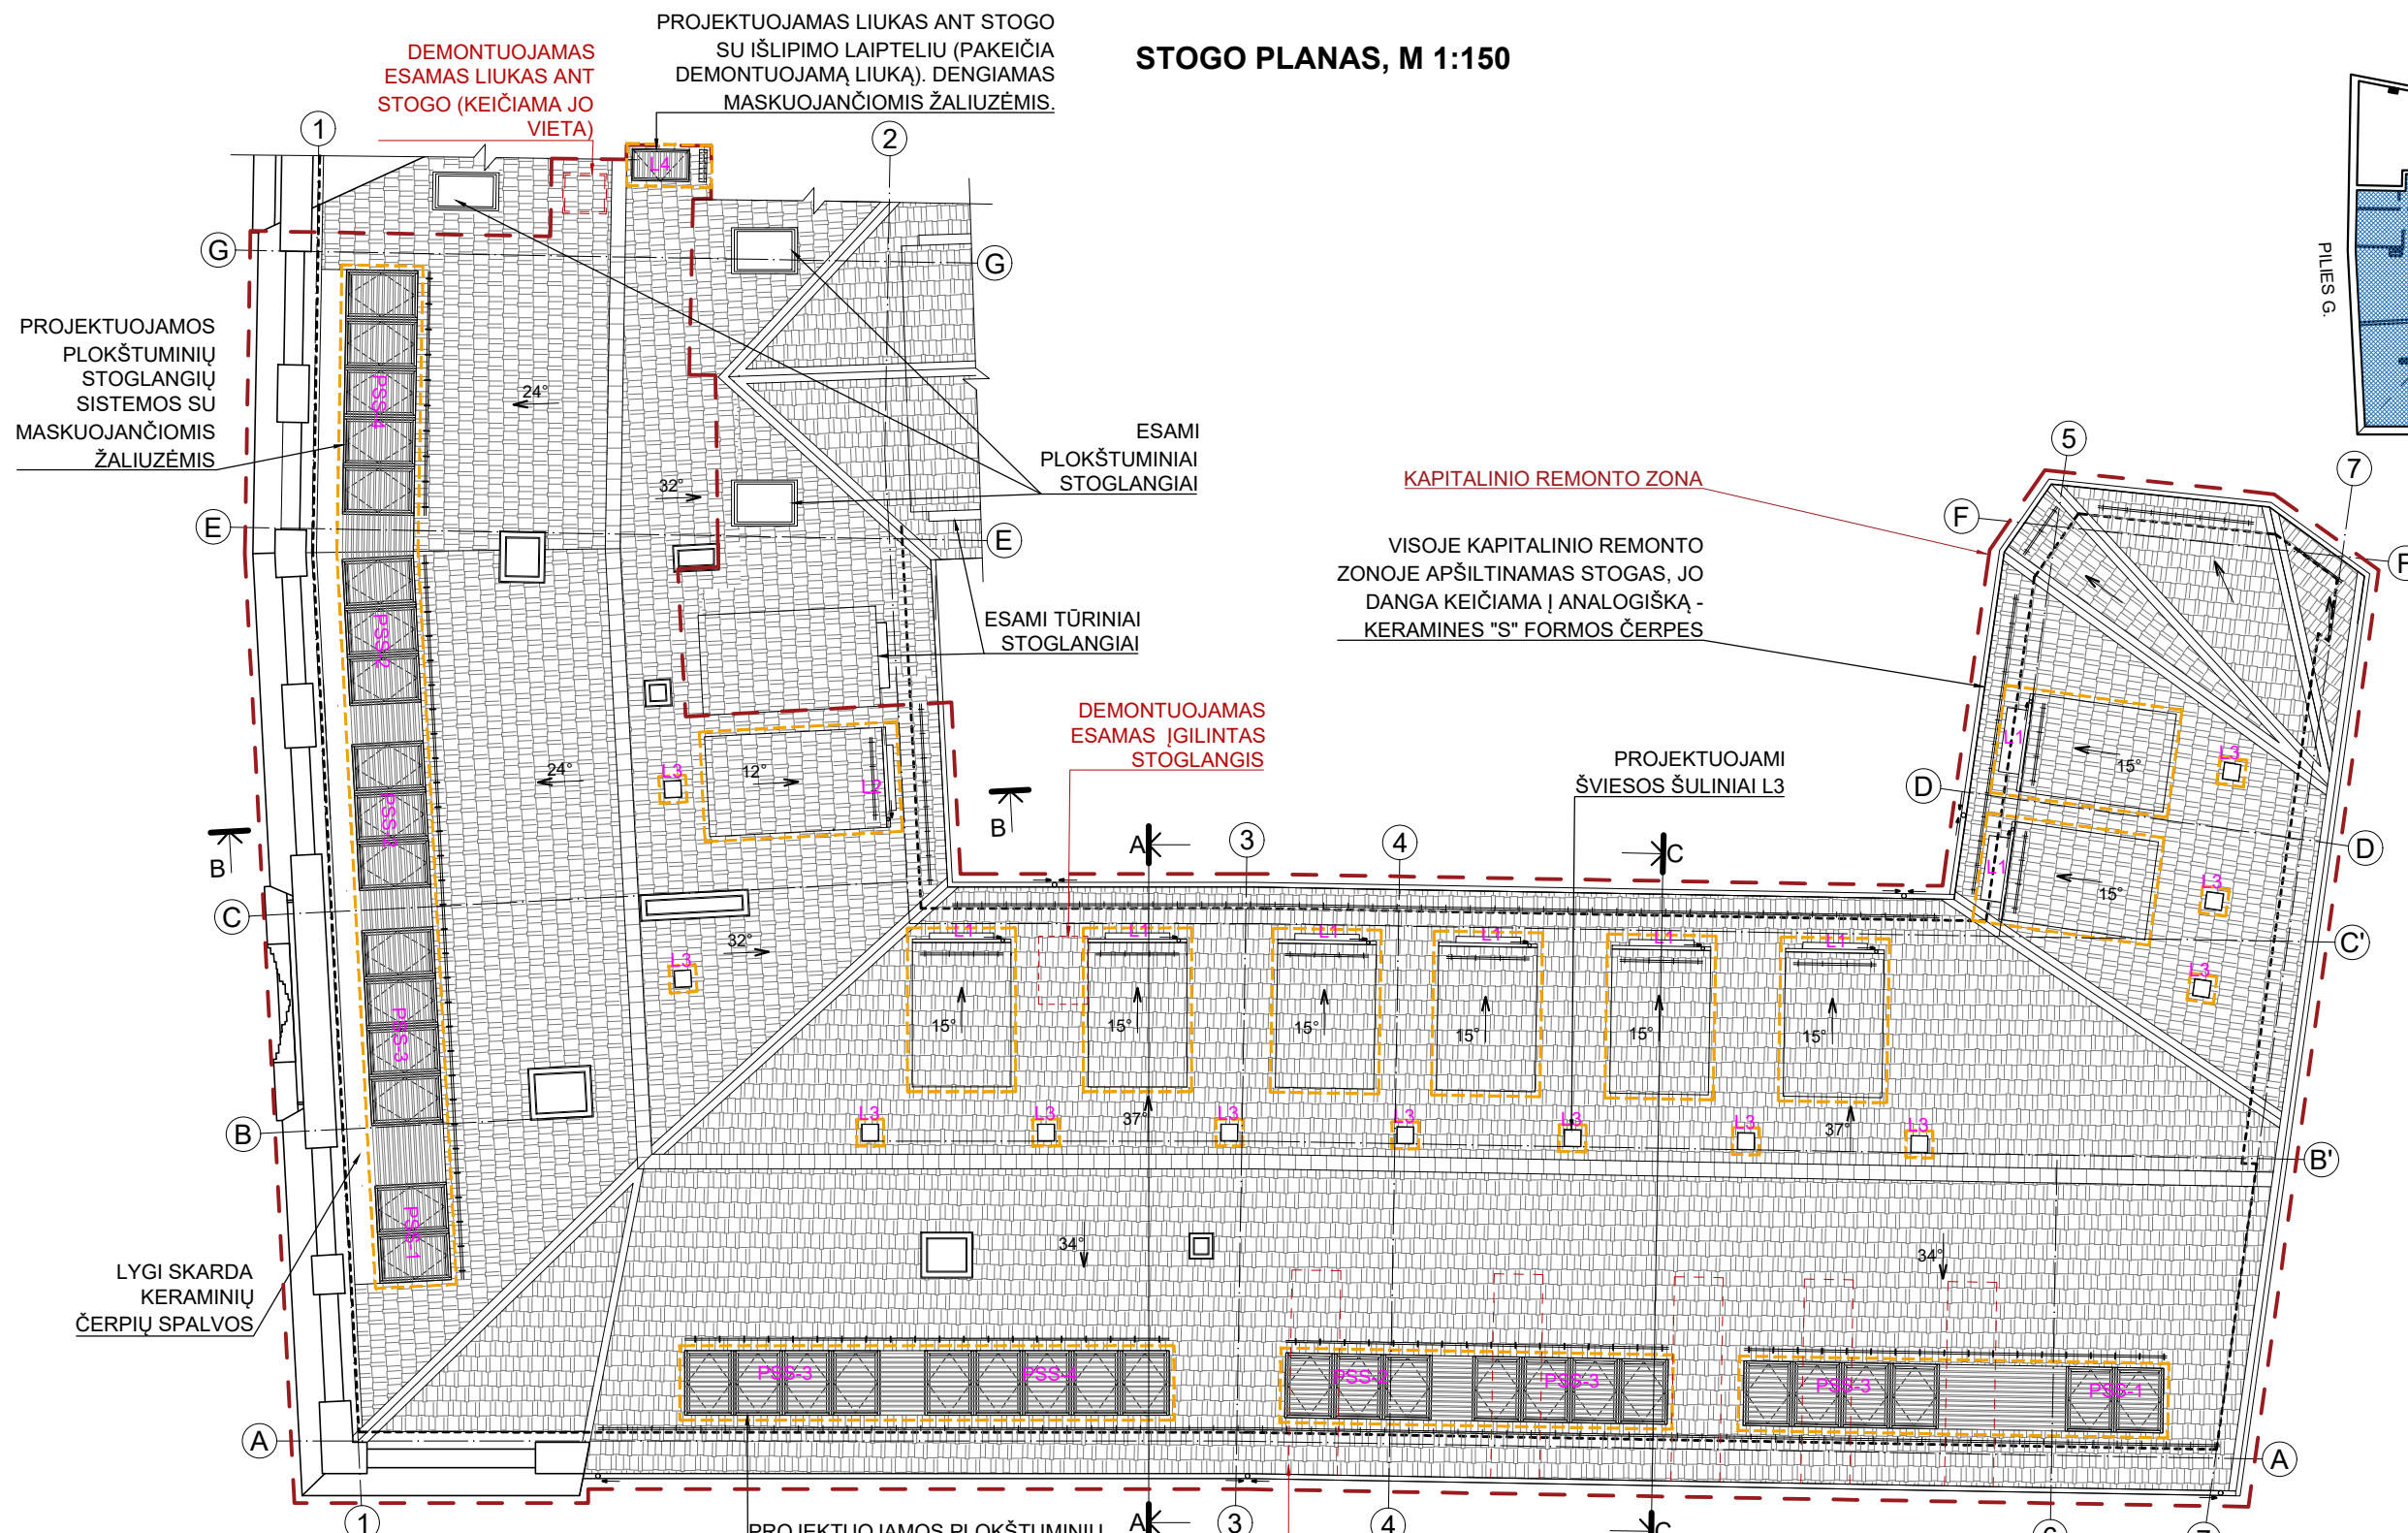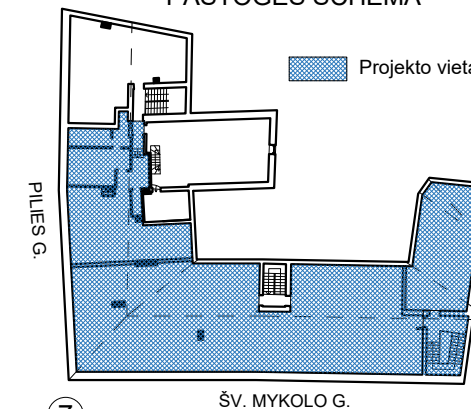


### SUTARTINIAI ŽYMĖJIMAI:

- Demontuojami esami įgilinti stoglangiai, liukas
- Keraminių čerpių stogo danga
- Maskuojančios žaliuzės (keraminių čerpių spalvos)
- L1, L2 Projektuojami tūriniai stoglangiai
- L3 Projektuojami šviesos tuneliai
- PSS-1, PSS-2  
PSS-3, PSS-4 Projektuojamos plokštuminių stoglangių sistemos su maskuojančiomis žaliuzėmis
- L4 Projektuojamas liukas (išlipimui ant stogo)

DEMONTUOJAMI ESAMI ĮGILINTI STOGLANGIAI

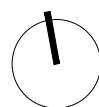



**PASTABOS**  
1. Matmenis ir altitudes tikslinti vietoje.

KVAL. DOK. NR.	 <b>UAB „SENAMIESČIO PROJEKTAI“</b>			STATINIO PROJEKTO PAVADINIMAS		
				Daugiabučio gyvenamojo namo Pilies g. 16, Vilniuje, Kitos paskirties patalpų Nr. 7, 11, 12, ir Poilsio paskirties patalpos Nr. 10, paskirties keitimo į gyvenamąją, projektuojant keturis turtinius vienetus - butus, kapitalinio remonto projektas		
				STATINIO NR. IR PAVADINIMAS		
A1132/0869	PV	R. Buitkus		2023 04	Daugiabutis gyvenamasis namas	
A1132/0869	PDV	R. Buitkus		2023 04		
BK 015074	Arch.	R. Miniotaitė		2023 04		
DOKUMENTO PAVADINIMAS					LAIDA	
STOGO PLANAS, M 1:150					0	
DOKUMENTO ŽYMUO					LAPAS	
SP-0544-22-PP-A-03					LAPŲ	
					1	
					1	





KALBOS TRUMP.  
LT

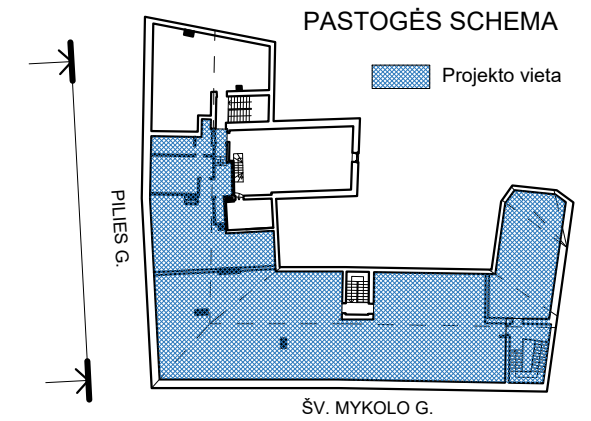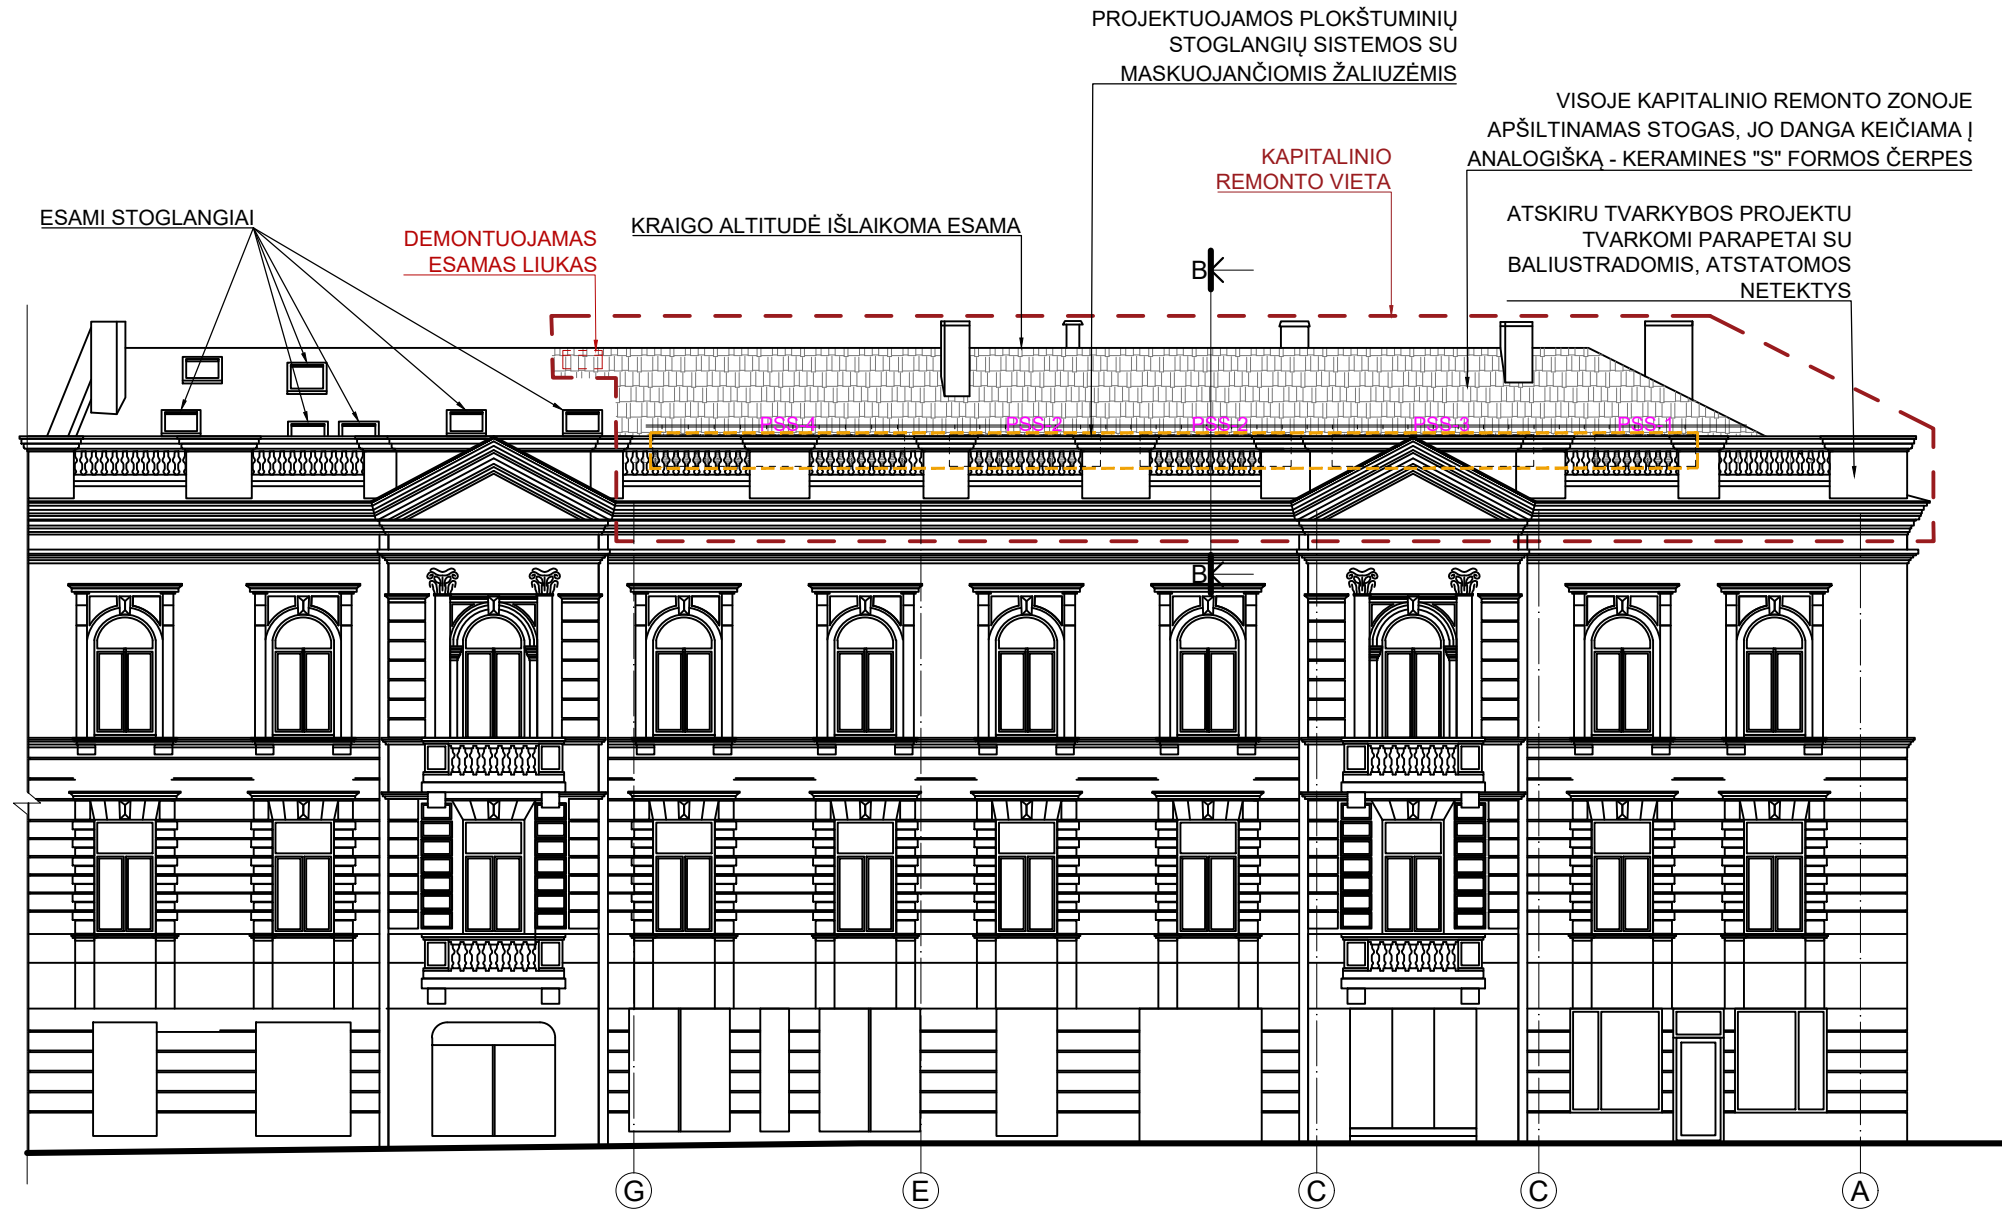STATYTOJAS(-A) / UŽSAKOVAS(-Ė)  
M. T.R.; E. R

# PILIES G. FASADAS TARP AŠIŲ G-A, M 1:150




## SUTARTINIAI ŽYMĖJIMAI:

-  Demontuojamas esamas liukas
-  Keraminių čerpių stogo danga
-  Maskuojančios žaliuzės (keraminių čerpių spalvos)
-  PSS-1, PSS-2, PSS-3, PSS-4 Projektuojamos plokštuminių stoglangių sistemos su maskuojančiomis žaliuzėmis


PASTABOS  
1. Matmenis ir altitudes tikslinti vietoje.

KVAL. DOK. NR.	 UAB „SENAMIESČIO PROJEKTAI“			STATINIO PROJEKTO PAVADINIMAS Daugiabučio gyvenamojo namo Pilies g. 16, Vilniuje, Kitos paskirties patalpų Nr. 7, 11, 12, ir Poilsio paskirties patalpos Nr. 10, paskirties keitimo į gyvenamąją, projektuojant keturis turinius vienetus - butus, kapitalinio remonto projektas		
A1132/0869	PV	R. Buitkus	2023 04	STATINIO NR. IR PAVADINIMAS  Daugiabutis gyvenamasis namas		
A1132/0869	PDV	R. Buitkus	2023 04			
BK 015074	Arch.	R. Miniotaitė	2023 04			
				DOKUMENTO PAVADINIMAS	LAIDA	
				PILIES G. FASADAS TARP AŠIŲ G-A, M 1:150	0	
KALBOS TRUMP.	STATYTOJAS(-A) / UŽSAKOVAS(-Ė) M. T.R.; E. R.			DOKUMENTO ŽYMUO	LAPAS	LAPŲ
LT				SP-0544-22-PP-A-04	1	1

# ŠV. MYKOLO G. FASADAS TARP AŠIŲ 1-7, M 1:150

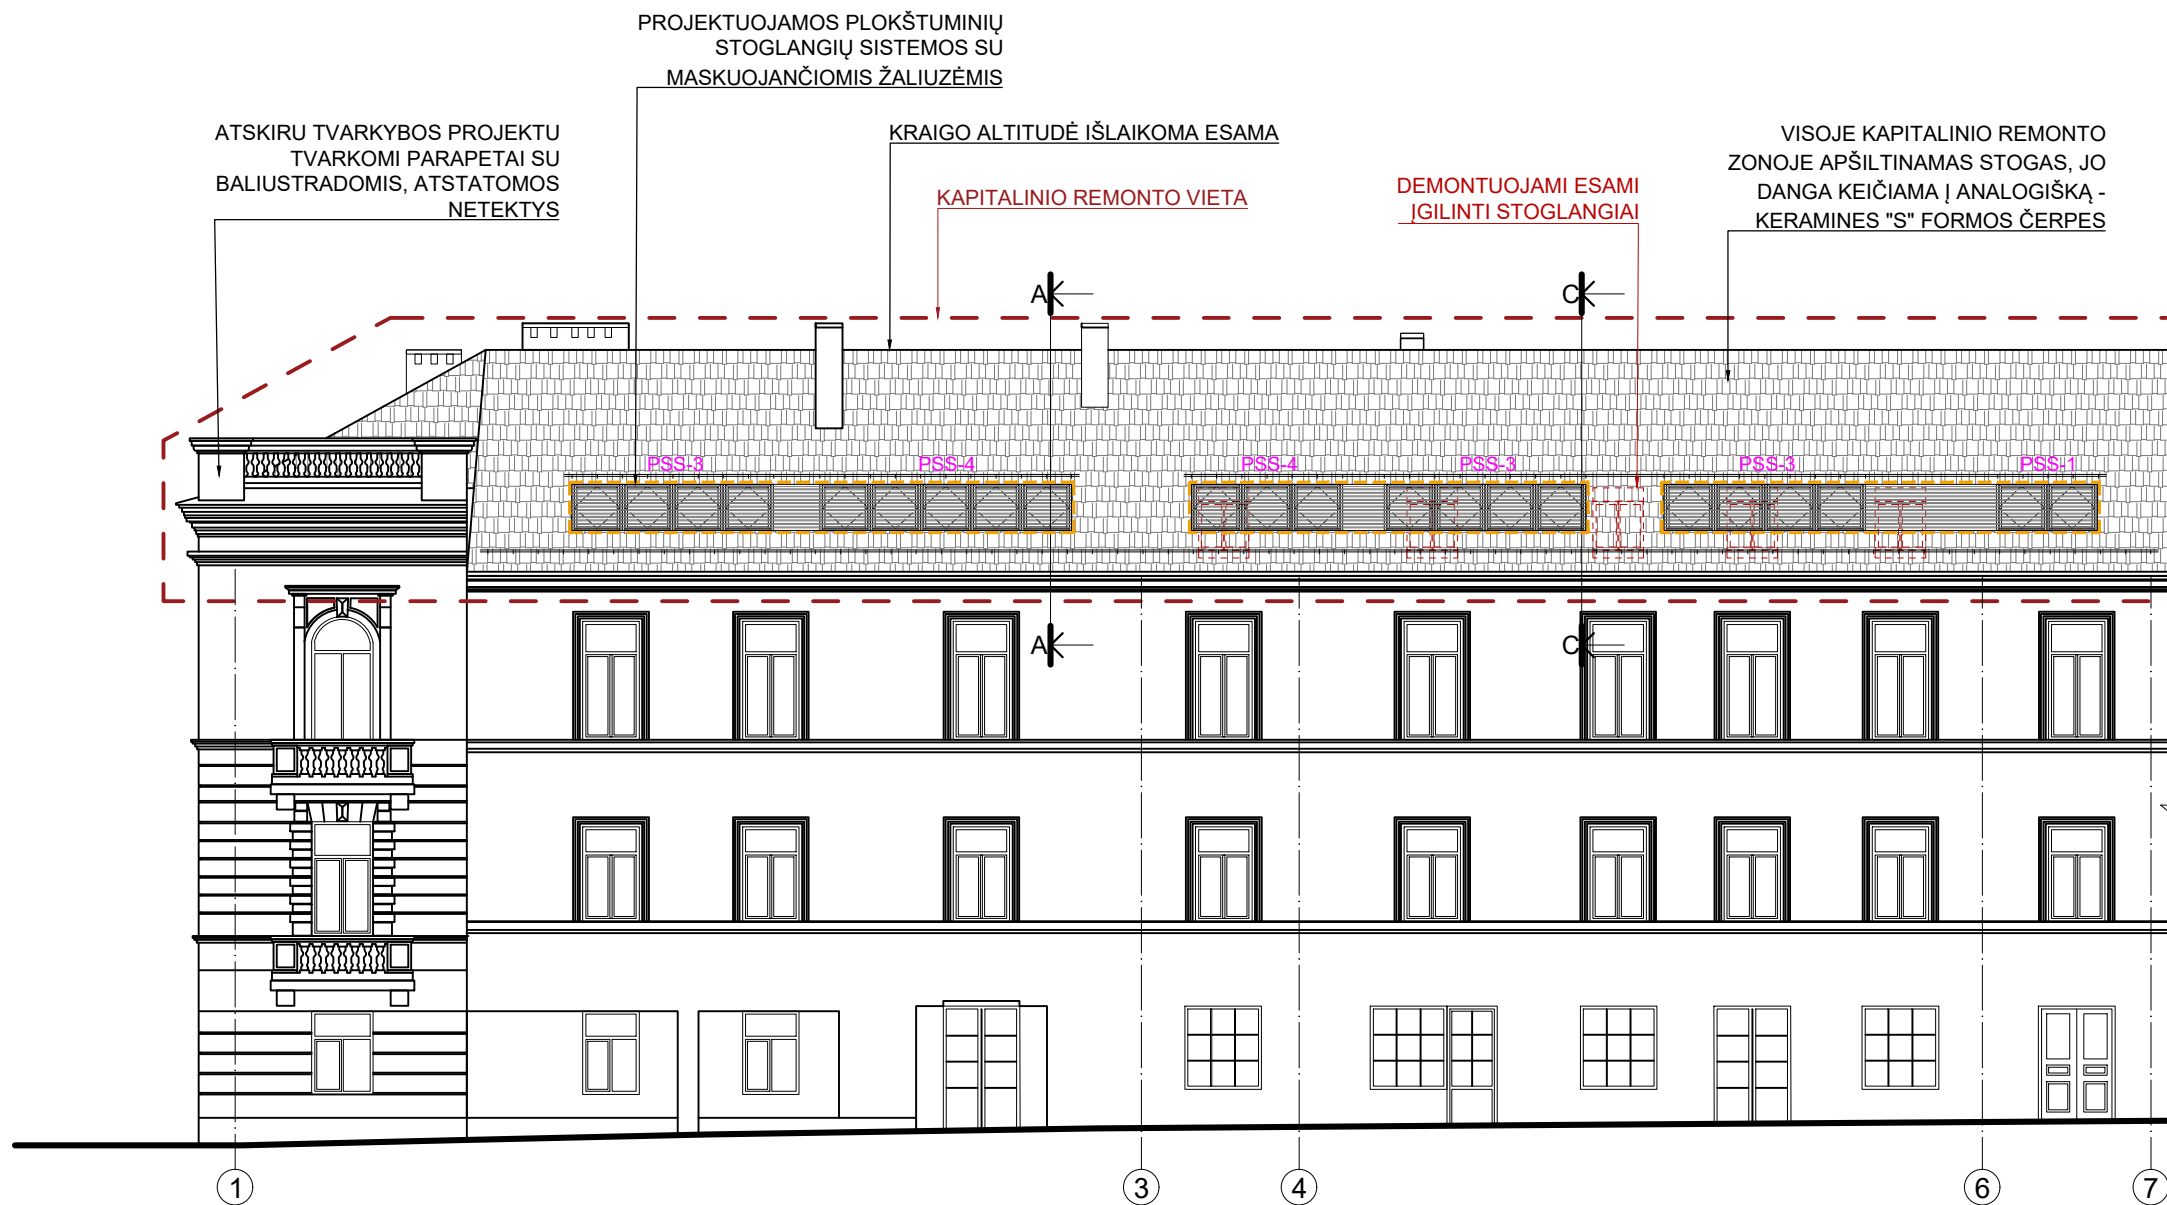

## PASTOGĖS SCHEMA

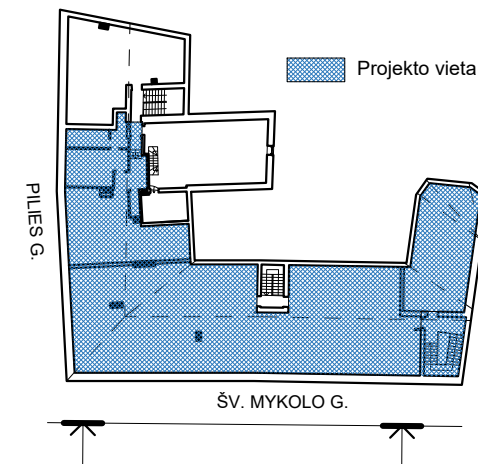

### SUTARTINIAI ŽYMĖJIMAI:




- Demontuojami esami įgilinti stoglangiai
- Keraminių čerpių stogo danga
- Maskuojančios žaliuzės (keraminių čerpių spalvos)
- PSS-1, PSS-2, PSS-3, PSS-4 Projektuojamos plokštuminių stoglangių sistemos su maskuojančiomis žaliuzėmis

**PASTABOS**  
1. Matmenis ir altitudes tikslinti vietoje.

KVAL. DOK. NR.	UAB „SENAMIESČIO PROJEKTAI“			STATINIO PROJEKTO PAVADINIMAS Daugiabučio gyvenamojo namo Pilies g. 16, Vilniuje, Kitos paskirties patalpų Nr. 7, 11, 12, ir Poilsio paskirties patalpos Nr. 10, paskirties keitimo į gyvenamąją, projektuojant keturis turinius vienetus - butus, kapitalinio remonto projektas		
A1132/0869	PV	R. Buitkus	2023 04	STATINIO NR. IR PAVADINIMAS  Daugiabutis gyvenamasis namas		
A1132/0869	PDV	R. Buitkus	2023 04			
BK 015074	Arch.	R. Miniotaitė	2023 04			
				DOKUMENTO PAVADINIMAS	LAIDA	
				ŠV. MYKOLO G. FASADAS TARP AŠIŲ 1-7, M1:150	0	
KALBOS TRUMP.	STATYTOJAS(-A) / UŽSAKOVAS(-Ė) M. T. R.; E. R.			DOKUMENTO ŽYMUO	LAPAS	LAPŲ
LT				SP-0544-22-PP-A-05	1	1

KIEMO FASADAS 1-1, TARP AŠIŲ 5-2, M 1:150

KIEMO FASADAS 2-2, TARP AŠIŲ F-C', M 1:150

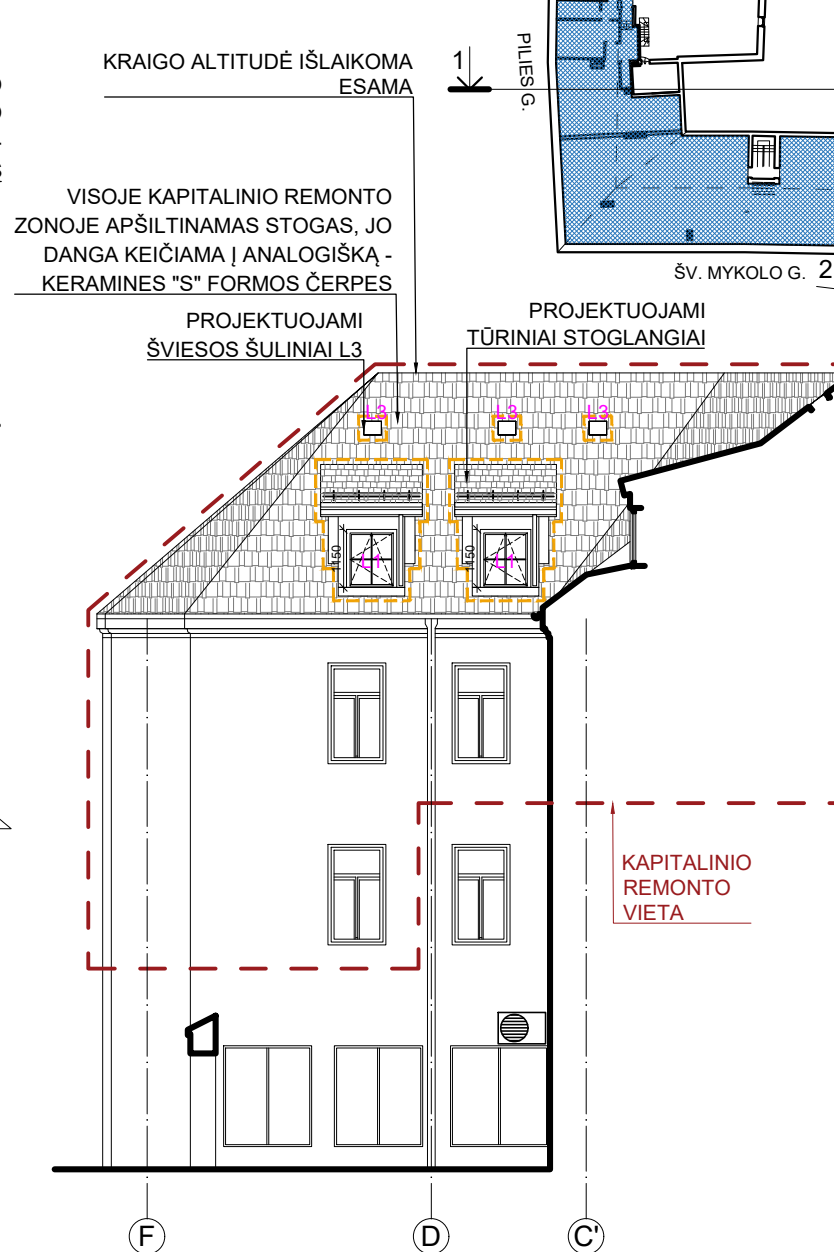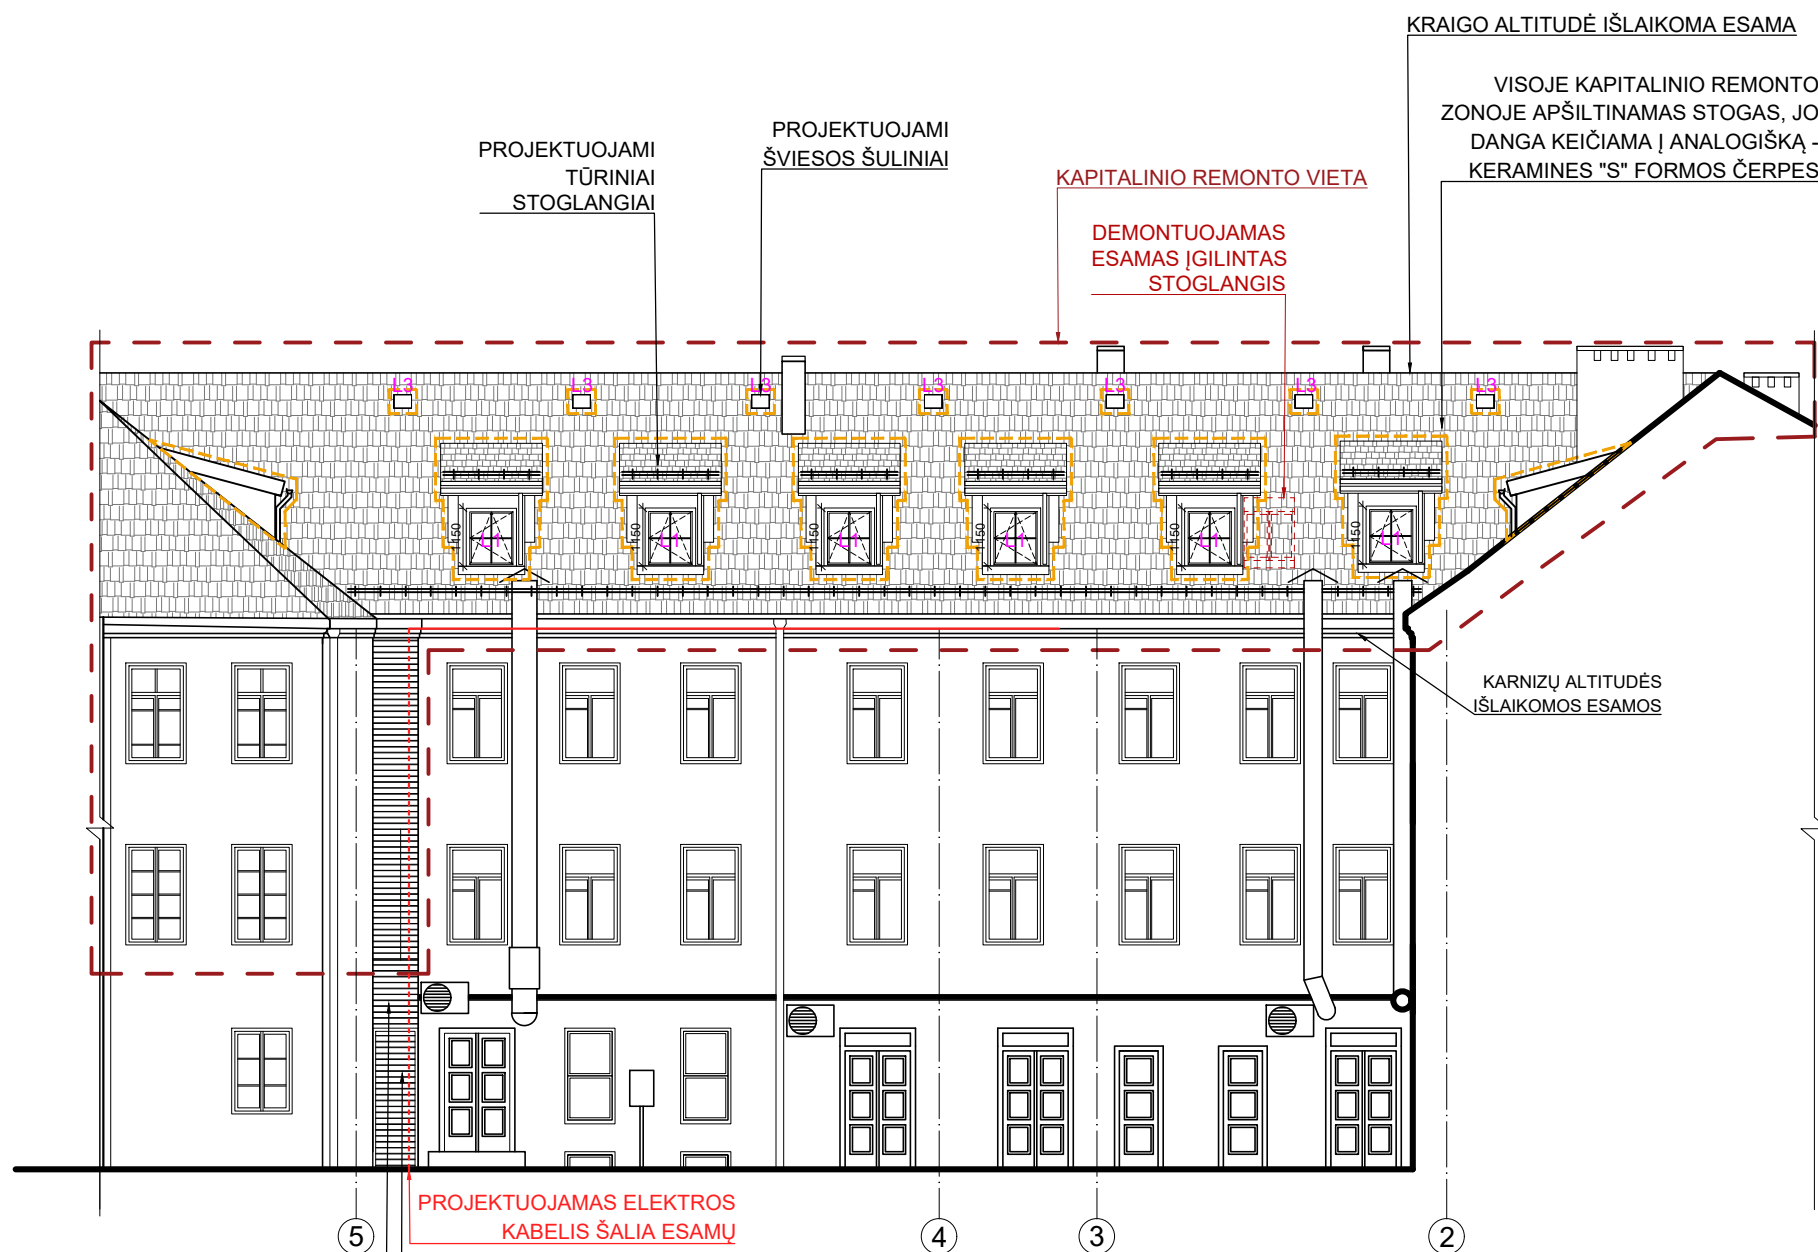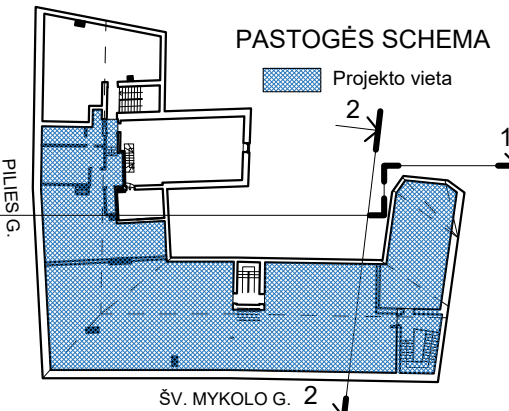

PROJEKTUOJAMA ŠVOK LAUKO BLOKŲ VIETA ESAMOJE NIŠOJE, KURI DENGIAMA MASKUOJANČIOMIS ŽALIUZĖMIS. ŽALIUZĖS DAŽOMOS FASADO SPALVA.

PROJEKTUOJAMOS DURYS, DENGTO MASKUOJANČIOMIS ŽALIUZĖMIS. ŽALIUZĖS DAŽOMOS FASADO SPALVA.

SUTARTINIAI ŽYMĖJIMAI:

- Demontuojamas esamas įgilintas stoglangis
- Keraminių čerpių stogo danga
- Projektuojami tūriniai stoglangiai
- Projektuojami šviesos tuneliai



PASTABOS  
1. Matmenis ir altitudes tikslinti vietoje.

KVAL. DOK. NR.		STATINIO PROJEKTO PAVADINIMAS		STATINIO NR. IR PAVADINIMAS	LAIDA		
		Daugiabučio gyvenamojo namo Pilies g. 16, Vilniuje, Kitos paskirties patalpa Nr. 7, 11, 12, ir Poilsio paskirties patalpos Nr. 10, paskirties keitimo į gyvenamąją, projektuojant keturis turtinius vienetus - butus, kapitalinio remonto projektas				0	
		Daugiabutis gyvenamasis namas					
A1132/0869	PV	R. Buitkus	2023 04	DOKUMENTO PAVADINIMAS	LAPAS		
A1132/0869	PDV	R. Buitkus	2023 04				
BK 015074	Arch.	R. Miniotaitė	2023 04			DOKUMENTO ŽYMUO	LAPŲ
KALBOS TRUMP.				SP-0544-22-PP-A-06	1		
M. T. R.; E. R.							
LT							

KIEMO FASADAS 3-3, TARP AŠIŲ C'-G, M 1:150

KIEMO FASADAS 4-4, M 1:150

PASTOGĖS SCHEMA

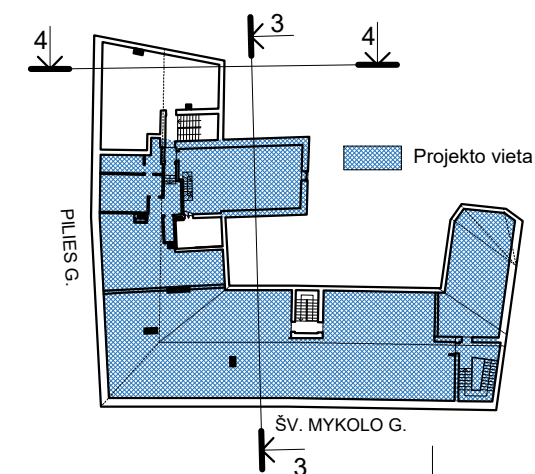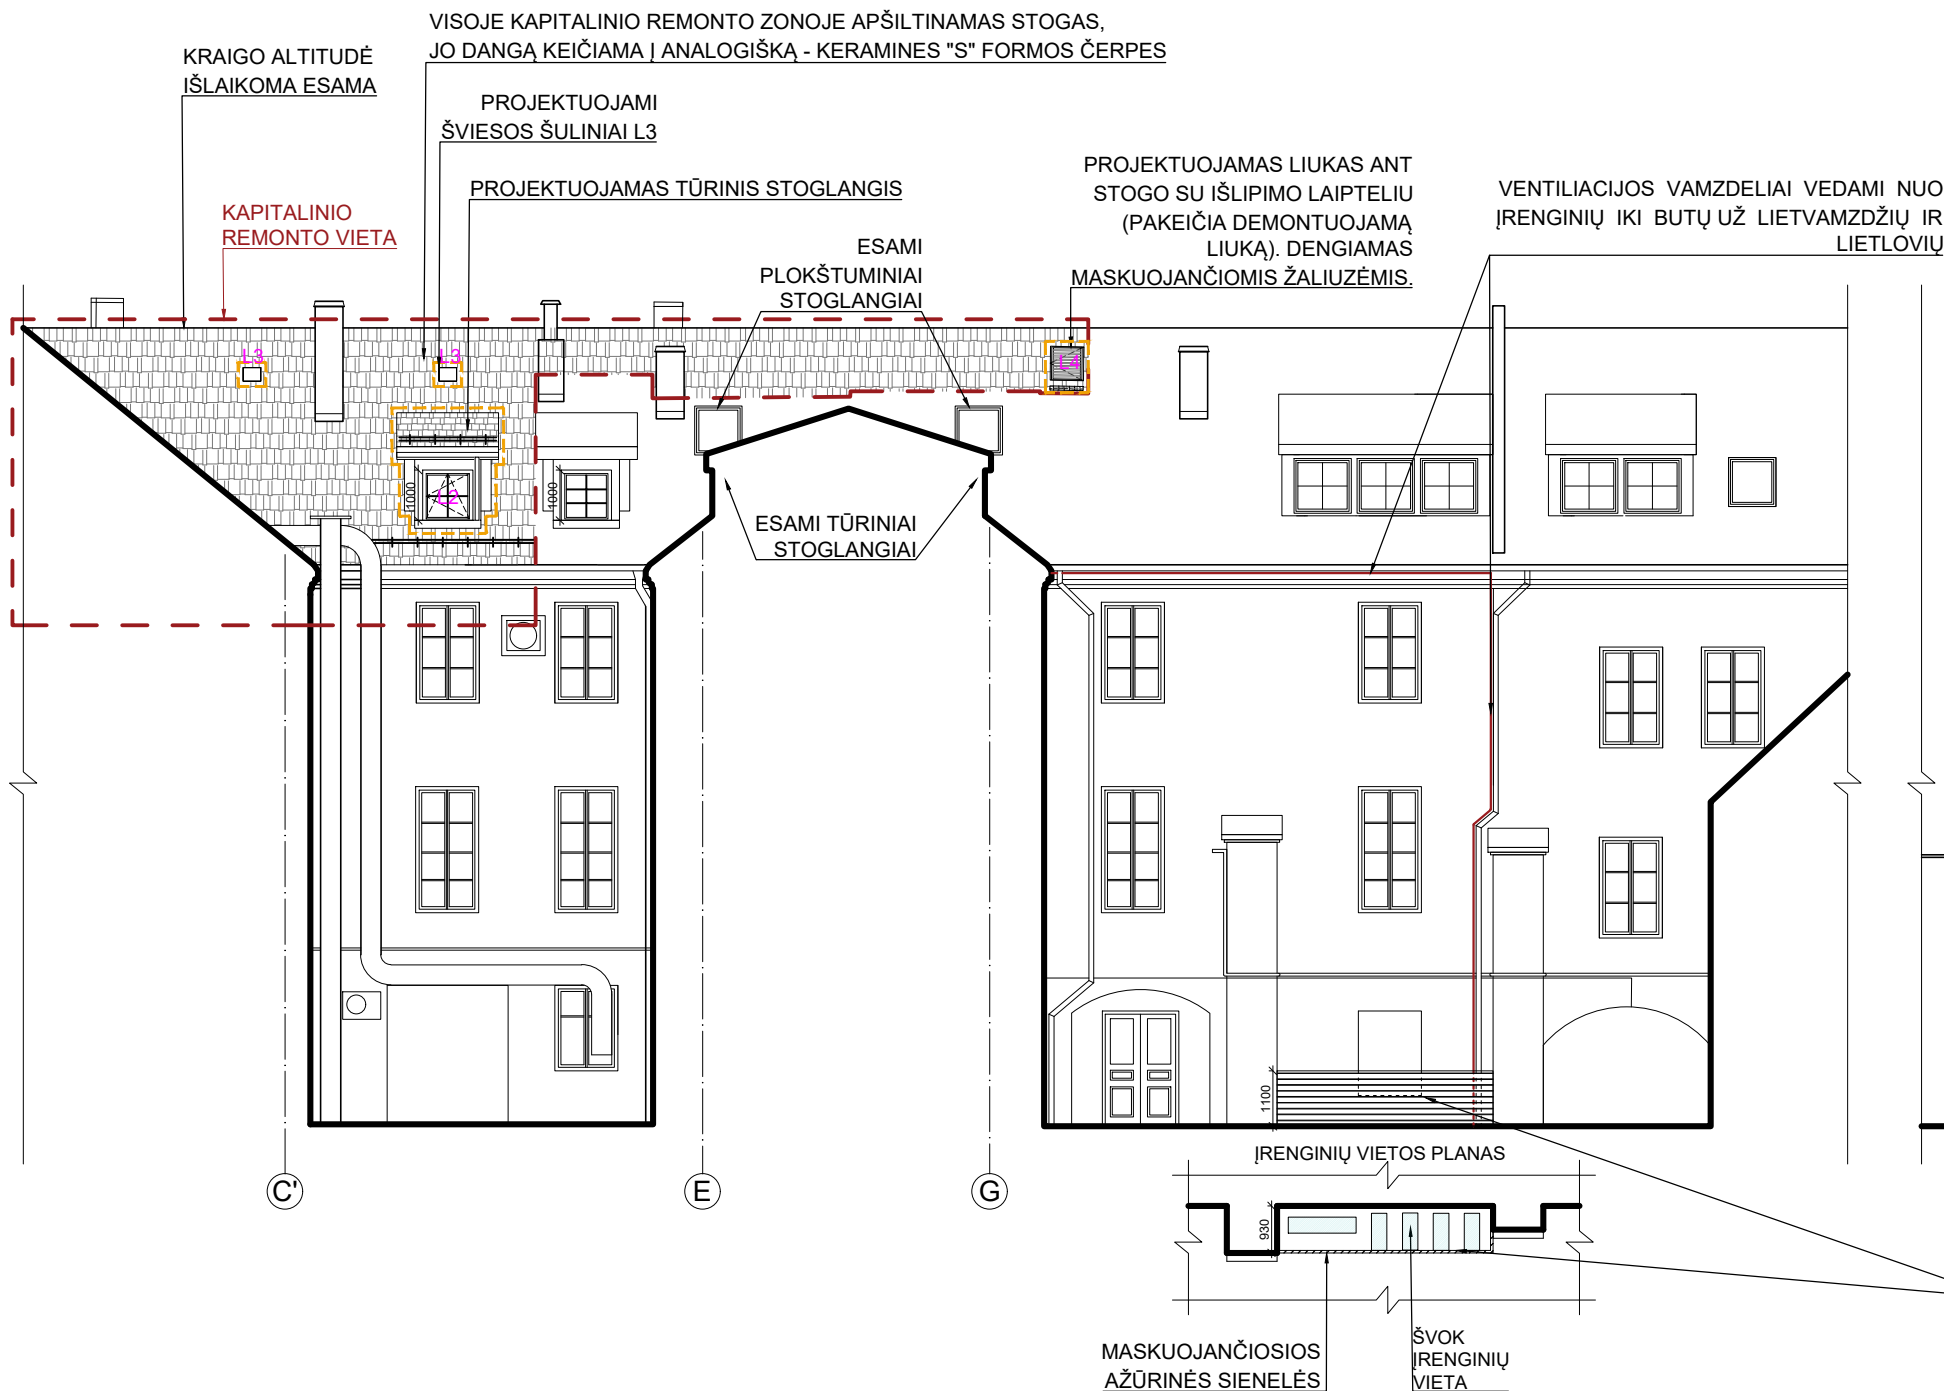

PROJEKTUOJAMA ŠVOK LAUKO BLOKŲ VIETA. ĮRENGINIAI STATOMI ŠALIA FASADO IR MONTUOJAMI ANT ŽEMĖS VIENAS ŠALIA KITO. MASKUOJAMI AŽŪRINĖMIS SIENELĖMIS.

SUTARTINIAI ŽYMĖJIMAI:

- Demontuojamas esamas įgilintas stoglangis
- Keraminių čerpių stogo danga
- Projektuojami tūriniai stoglangiai
- Projektuojami šviesos tuneliai
- Projektuojamas liukas (išlipimui ant stogo)

PASTABOS  
1. Matmenis ir altitudes tikslinti vietoje.

KVAL. DOK. NR.		UAB „SENAMIESČIO PROJEKTAI“		STATINIO PROJEKTO PAVADINIMAS			
				Daugiabučio gyvenamojo namo Pilies g. 16, Vilniuje, Kitos paskirties patalpa Nr. 7, 11, 12, ir Poilsio paskirties patalpos Nr. 10, paskirties keitimo į gyvenamąją, projektuojant keturis turtinius vienetus - butus, kapitalinio remonto projektas			
				STATINIO NR. IR PAVADINIMAS			
A1132/0869	PV	R. Buitkus		2023 04	Daugiabutis gyvenamasis namas		
A1132/0869	PDV	R. Buitkus		2023 04			
BK 015074	Arch.	R. Miniotaitė		2023 04			
					DOKUMENTO PAVADINIMAS	LAIDA	
					KIEMO FASADAS 3-3, TARP AŠIŲ C'-G, M 1:150; KIEMO FASADAS 4-4, M 1:150.	0	
KALBOS TRUMP.		STATYTOJAS(-A) / UŽSAKOVAS(-Ė) M. T. R.; E. R.			DOKUMENTO ŽYMUO	LAPAS	LAPŲ
LT					SP-0544-22-PP-A-07	1	1