


VILNIAUS MIESTO GATVIŲ, SKVERŲ, AIKŠČIŲ IR TILTŲ IŠDĖSTYMO PLANAS M 1:2 000

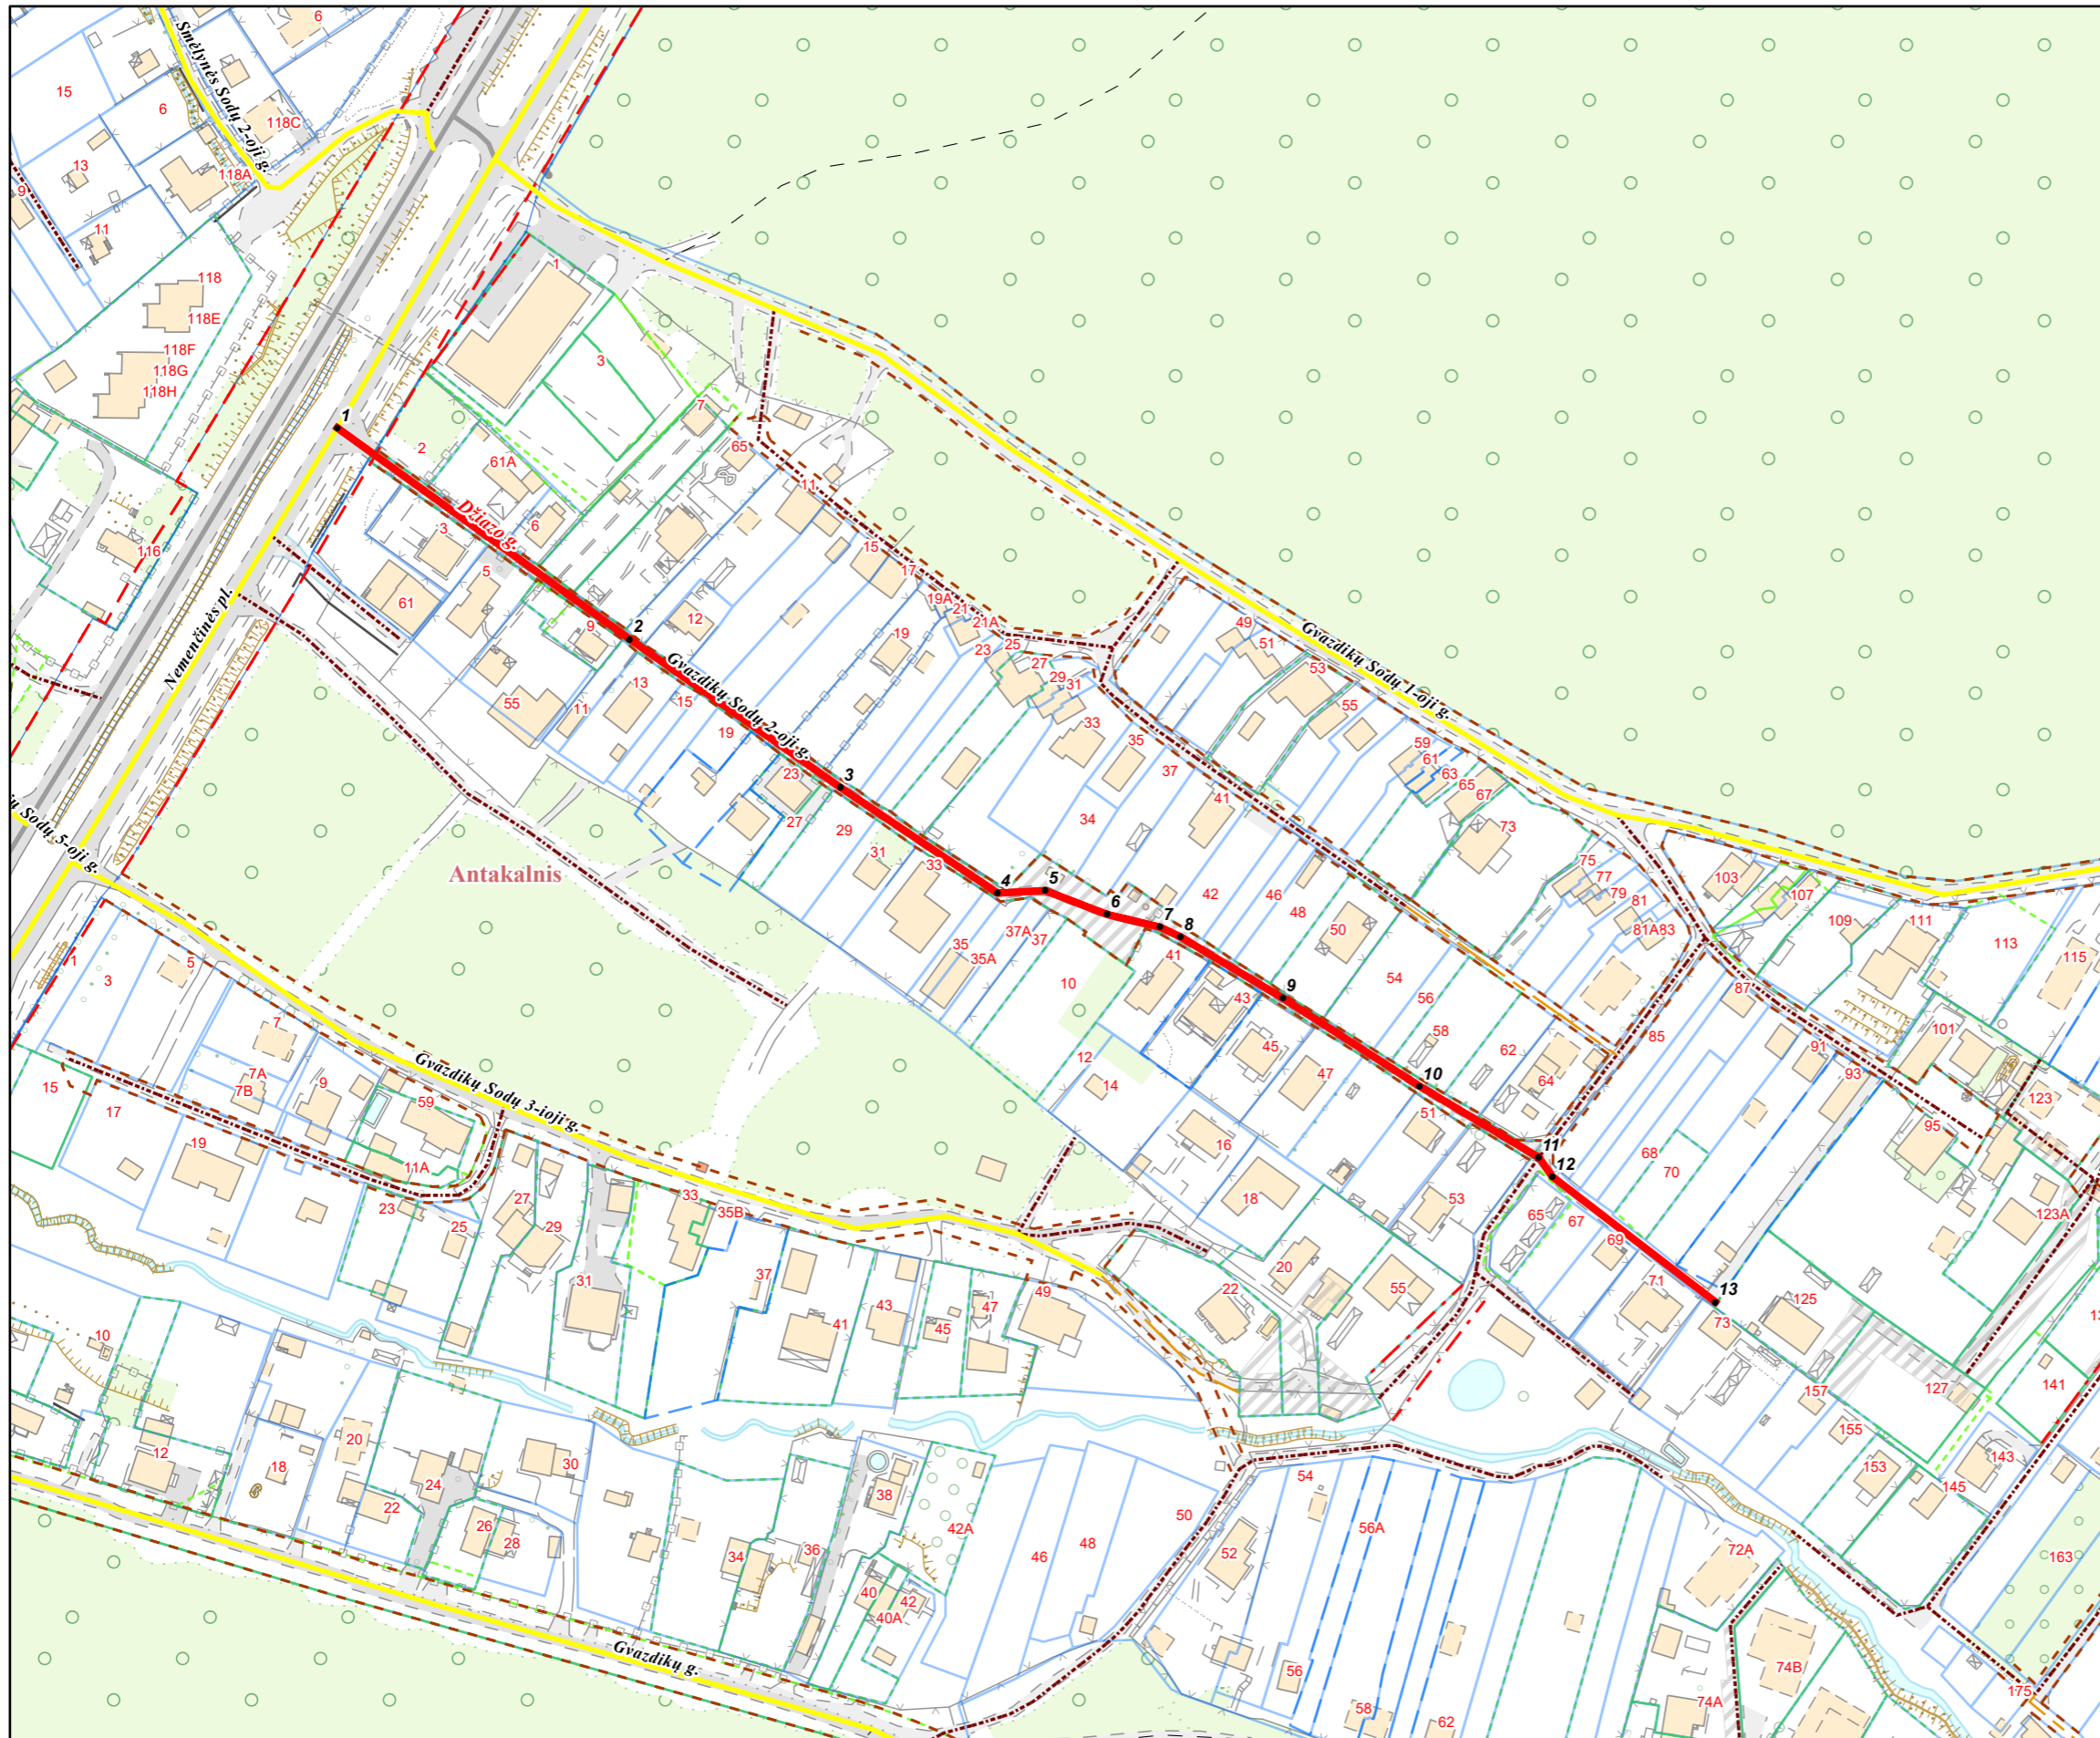

PAVADINIMŲ GATVĖMS, PASTATAMS, STATINIAMS IR KITIEMS OBJEKTAMS SUTEIKIMO, KEITIMO IR ĮTRAUKIMO Į APSKAITĄ TVARKOS APRAŠO I PRIEDAS

Vilniaus miesto savivaldybės tarybos
2024 m. _____ d. sprendimo Nr. _____
_____ priedas

Kartografinis pagrindas	KDB 500V
Gatvės taškų koordinacių nustatymo būdas	Grafinis

GATVIŲ TAŠKŲ KOORDINACIŲ ŽINIARAŠTIS

Džiazo g. - taškų Nr. plane 1 - 13

NR.PLANE	X	Y
1	6069754,98	588022,9
2	6069693,74	588107,69
3	6069650,72	588168,81
4	6069620,11	588214,36
5	6069620,79	588228,17
6	6069613,89	588246,16
7	6069610,19	588261,52
8	6069607,42	588267,42
9	6069589,58	588297,2
10	6069564,1	588336,8
11	6069543,38	588371,35
12	6069537,84	588375,33
13	6069501,49	588422,57

PATEIKIA:
Vilniaus miesto savivaldybės administracijos
Žemės administravimo ir GIS poskyrio vedėja