


Esama žemės sklypo:
 paskirtis - žemės ūkio
 naudojimo būdas - kiti žemės ūkio
 paskirties žemės sklypai

Pageidaujama žemės sklypo:
 paskirtis - kita
 naudojimo būdas - vienbučių ir dvibučių
 gyvenamųjų pastatų teritorijos ir atskirųjų
 želdynų teritorijos

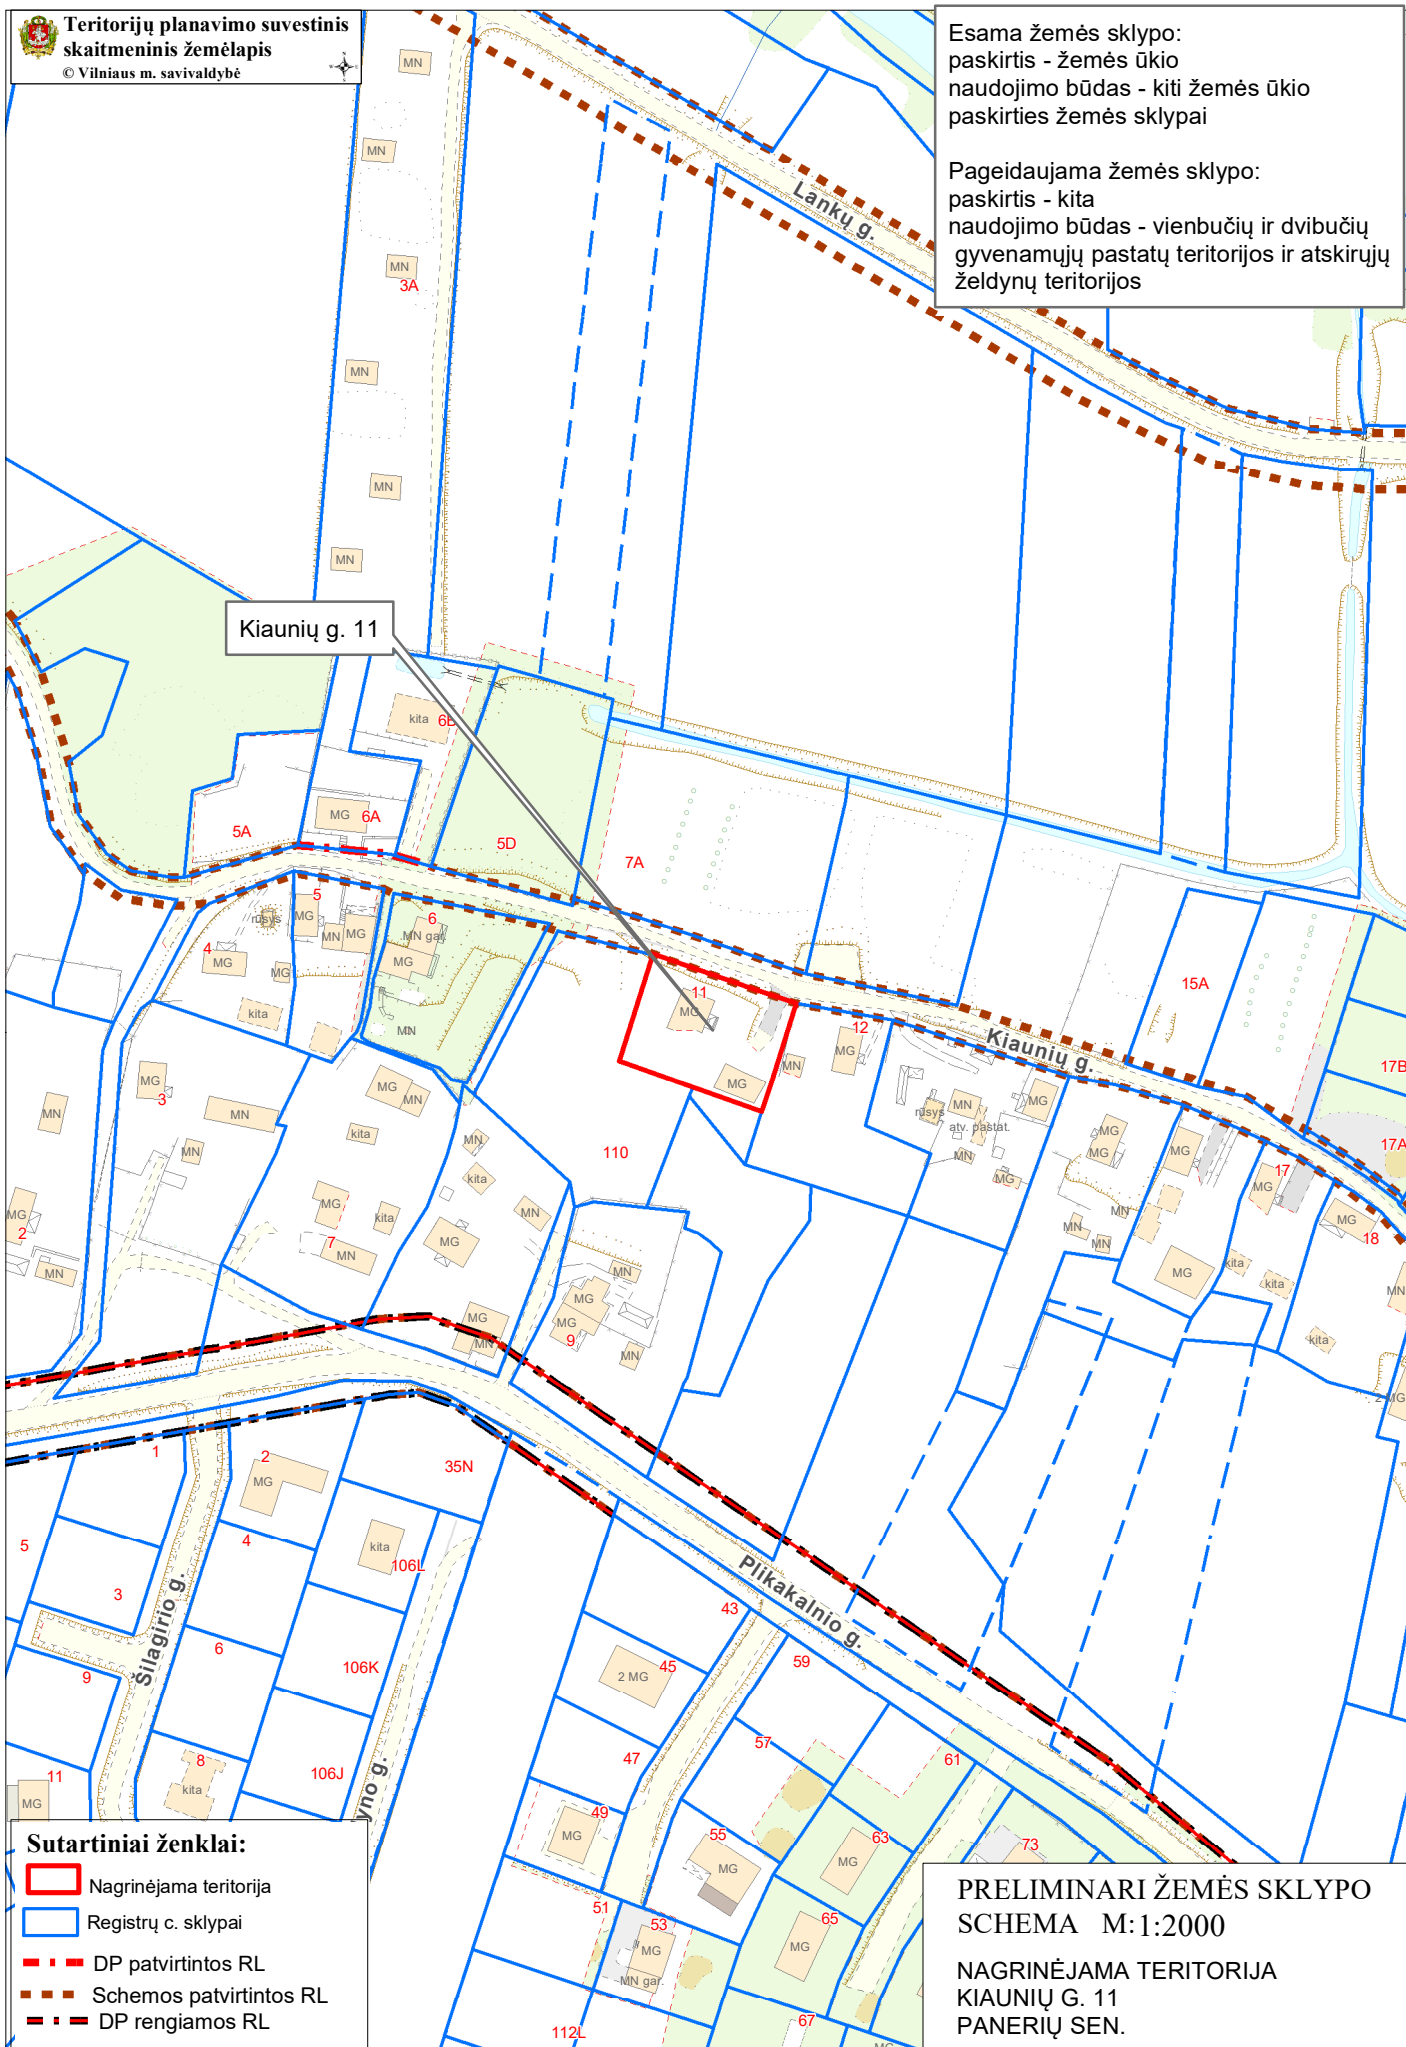

Kiaunių g. 11

Sutartiniai ženklai:

- Nagrinėjama teritorija
- Registrų c. sklypai
- DP patvirtintos RL
- Schemos patvirtintos RL
- DP rengiamos RL

PRELIMINARI ŽEMĖS SKLYPO SCHEMA M:1:2000

NAGRINĖJAMA TERITORIJA
KIAUNIŲ G. 11
PANERIŲ SEN.