


VILNIAUS MIESTO SAVIVALDYBĖS VERKIŲ SENIŪNIJOS  
**Butigeidžio g. Nr. 2**  
ADRESŲ NUMERIŲ KEITIMO/SUTEIKIMO PLANAS

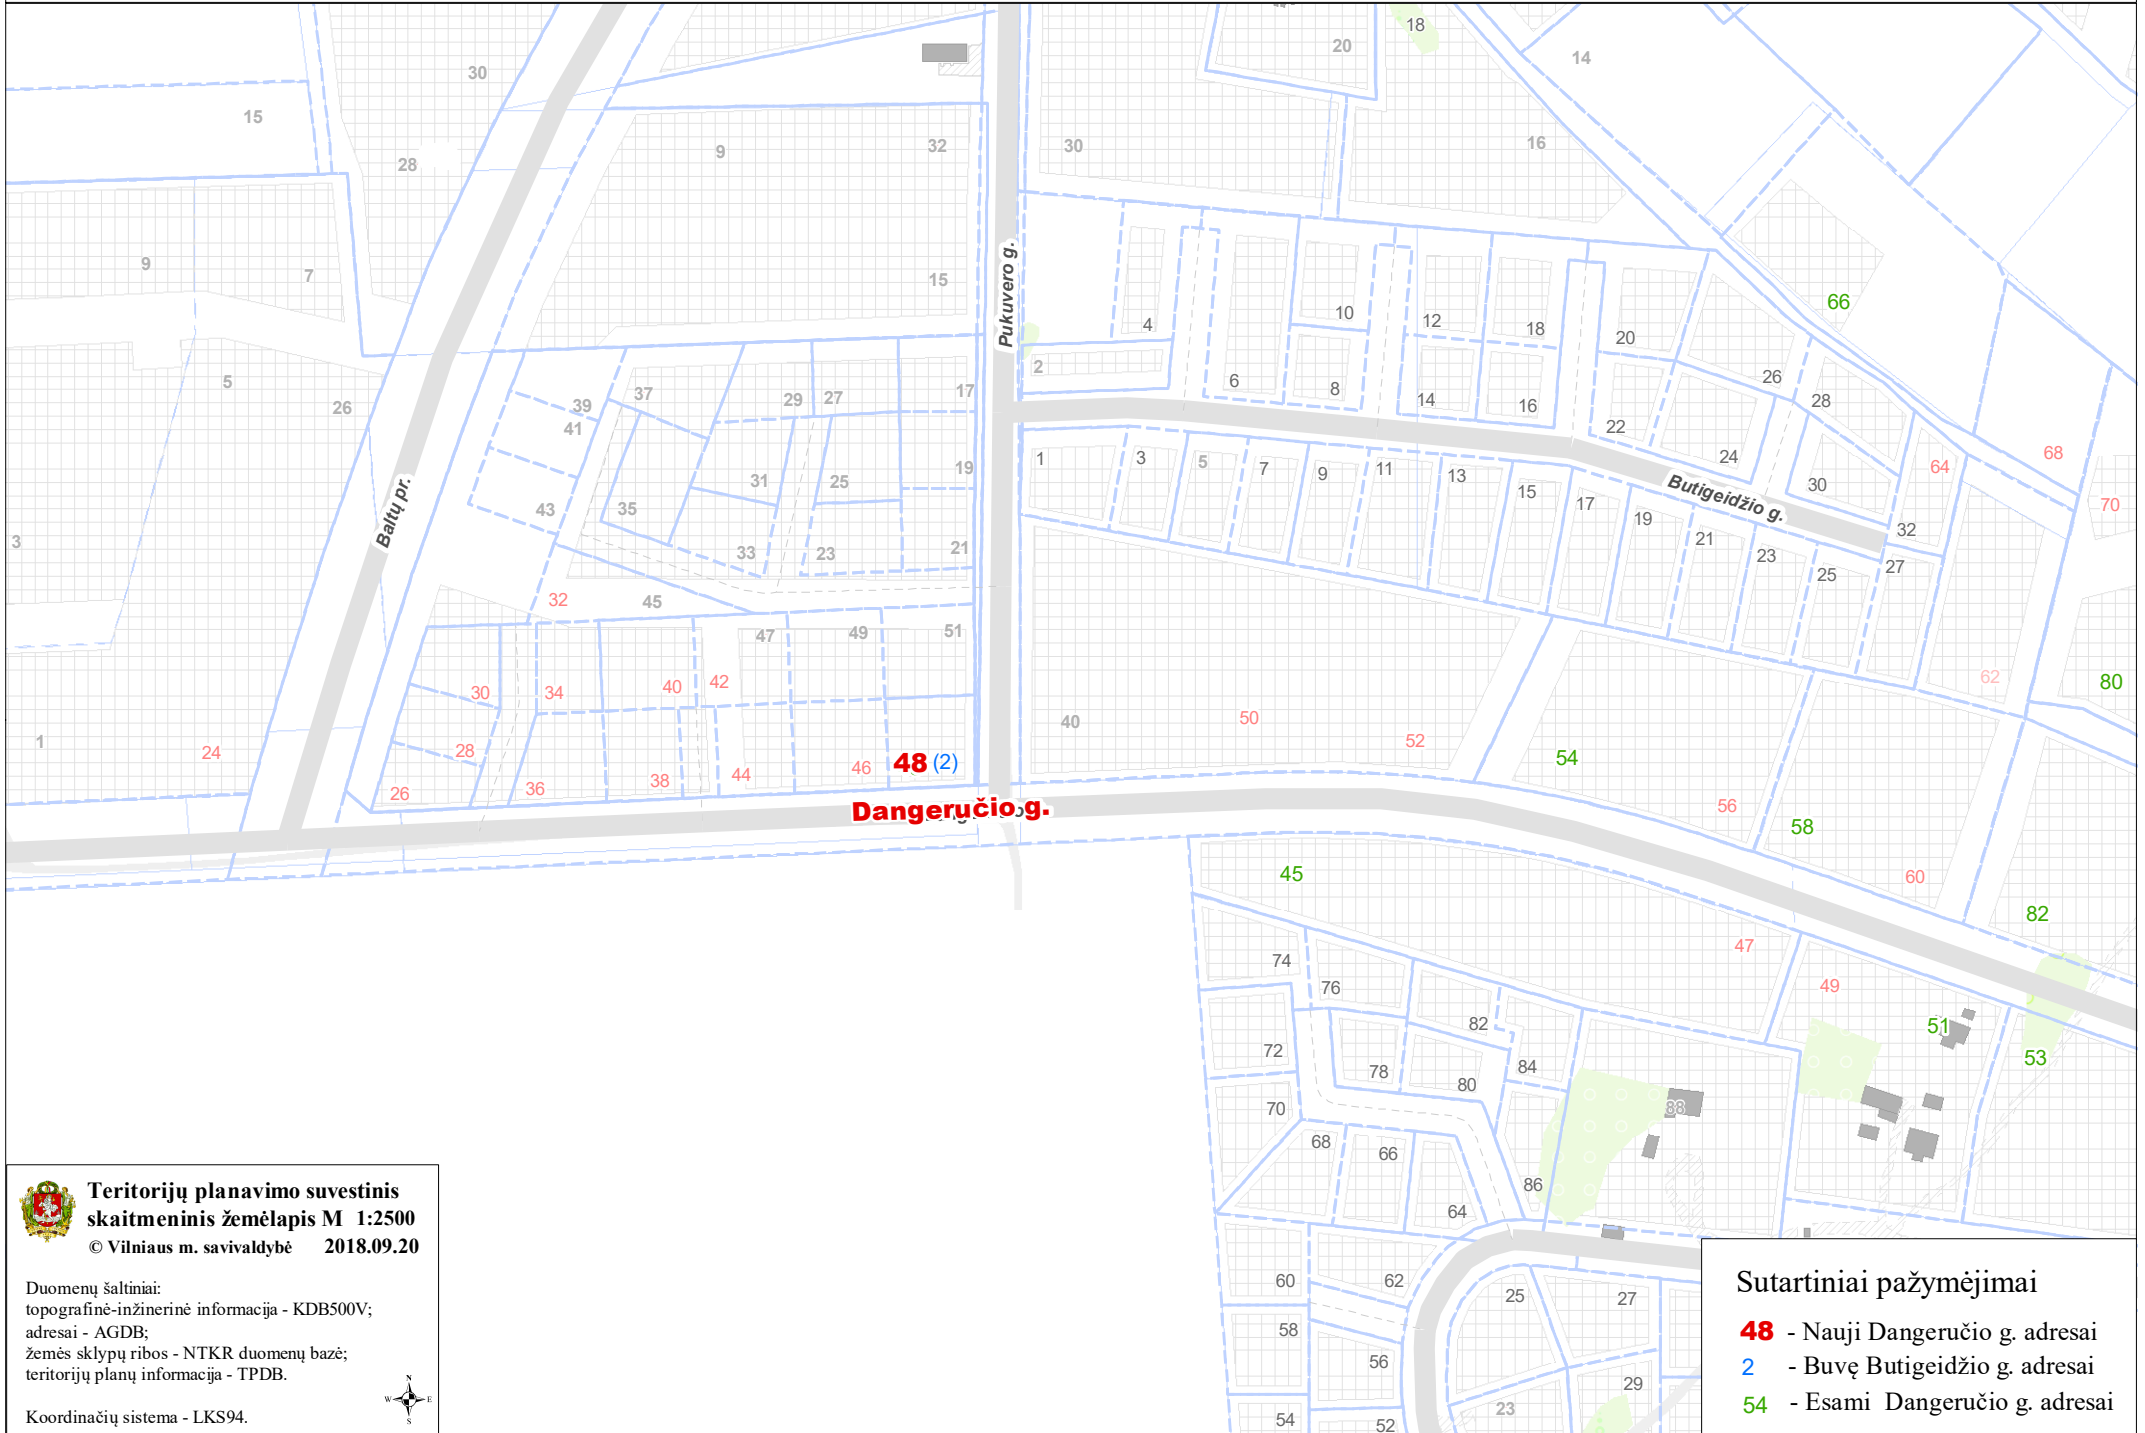

**Teritorijų planavimo suvestinis  
skaitmeninis žemėlapis M 1:2500**  
© Vilniaus m. savivaldybė 2018.09.20

Duomenų šaltiniai:  
topografinė-inžinerinė informacija - KDB500V;  
adresai - AGDB;  
žemės sklypų ribos - NTKR duomenų bazė;  
teritorijų planų informacija - TPDB.

Koordinacių sistema - LKS94.



**Sutartiniai pažymėjimai**

- 48** - Nauji Dangeručio g. adresai
- 2** - Buvę Butigeidžio g. adresai
- 54** - Esami Dangeručio g. adresai