



**VILNIAUS MIESTO SAVIVALDYBĖS
ADMINISTRACIJOS DIREKTORIAUS PAVADUOTOJAS**

**ĮSAKYMAS
DĖL APIE 0,8 HA TERITORIJOS PRIE TŪKSTANTMEČIO GATVĖS DETALIOJO
PLANO RENGIMO ORGANIZAVIMO**

2023 m. sausio d. Nr.
Vilnius

Vadovaudamasi Lietuvos Respublikos teritorijų planavimo įstatymo 6 straipsniu, 17 straipsnio 9 dalimi, 24 straipsnio 5 dalimi, Kompleksinio teritorijų planavimo dokumentų rengimo taisyklių, patvirtintų Lietuvos Respublikos aplinkos ministro 2014 m. sausio 2 d. įsakymu Nr. D1-8 „Dėl Kompleksinio teritorijų planavimo dokumentų rengimo taisyklių patvirtinimo“, 244 punktu ir Vilniaus miesto savivaldybės administracijos direktoriaus 2021 m. kovo 19 d. įsakymo Nr. 40-144/21 „Dėl Vilniaus miesto savivaldybės administracijos direktoriaus pavaduotojos Danutos Narbut įgaliojimų“ 1.1.7 papunkčiu:

1. O r g a n i z u o j u apie 0,8 (aštuonių dešimtųjų) ha teritorijos prie Tūkstantmečio gatvės detaliojo plano rengimą.

2. N u s t a t a u šiuos planavimo tikslus ir detaliojo plano uždavinius: suformuoti valstybinės žemės sklypus nuosavybės teisei į žemę atkurti laisvos nesuformuotos valstybinės žemės plote prie sklypo (kadastru Nr. 0101/0070:390), nustatyti komercinės paskirties objektų teritorijų naudojimo būdą ir naudojimo reglamentus vadovaujantis Vilniaus miesto savivaldybės teritorijos bendruoju planu.

3. T v i r t i n u detaliojo plano planavimo darbų programą (pridedama).


Administracijos direktoriaus pavaduotoja

Danuta Narbut

PATVIRTINTA:
Vilniaus m. savivaldybės
administracijos direktoriaus pavaduotojas
2023 m. _____ d. įsakymu Nr.

PLANAVIMO DARBŲ PROGRAMA DETALIOJO PLANAVIMO DOKUMENTUI RENGTI

- 1. Planavimo dokumento pavadinimas:** apie 0,8 (aštuonių dešimtųjų) ha teritorijos prie Tūkstantmečio gatvės detalusis planas.
- 2. Planuojamos teritorijos (sklypų) adresas:** laisvos nesuformuotos valstybinės žemės plotai.
- 3. Planuojamos teritorijos plotas:** apie 0,8 ha.
- 4. Planavimo organizatorius:** Vilniaus miesto savivaldybės administracijos direktorius, Konstitucijos pr. 3, LT-09601 Vilnius, tel. (8 5) 211 2000, el. p. savivaldybe@vilnius.lt, www.vilnius.lt.
- 5. Rengėjas:** UAB „Vilniaus planas“, Lvivo g. 25-102, LT-09320, Vilnius.
- 6. Planavimo pagrindas:** Vilniaus miesto savivaldybės administracijos direktoriaus 2022 m. liepos 29 d. įsakymas Nr. 30-2117/22.
- 7. Planavimo tikslai ir detaliojo plano uždaviniai:** šiuos planavimo tikslus ir detaliojo plano uždavinius: suformuoti valstybinės žemės sklypus nuosavybės teisei į žemę atkurti laisvos nesuformuotos valstybinės žemės plote prie sklypo kadastro Nr. 0101/0070:390, nustatyti komercinės paskirties objektų teritorijų naudojimo būdą ir naudojimo reglamentus vadovaujantis Vilniaus miesto savivaldybės teritorijos bendruoju planu.
- 8. Papildomi planavimo uždaviniai:** numatyti susisiekiimo komunikacijas ir joms funkcionuoti reikalingų servitutų poreikį, vertinti numatomų sprendinių įtaką kraštovaizdžiui, esamai ir (ar) suplanuotai urbanistinei struktūrai, inžinerinei ir socialinei infrastruktūrai.
- 9. Papildomi reglamentai:** nenustatomi.
- 10. Tyrimai ir galimybių studijos:** nereikalingos.
- 11. SPAV reikalingumas:** nereikalingas.
- 12. Detaliojo planavimo etapai:** parengiamasis, rengimo ir baigiamasis etapai.
- 13. Detaliojo plano koncepcijos rengimas:** nerengiama.
- 14. Atviras konkursas geriausiai urbanistinei idėjai atrinkti:** nereikalingas.
- 15. Sprendinių nepriklausomas ekspertinis vertinimas:** nereikalingas.
- 16. Viešumo užtikrinimas:** detaliojo plano rengimo viešumo procedūros atliekamos teisės aktuose nustatyta tvarka. Jas užtikrina planavimo organizatorius ir jo įgaliotas asmuo.
- 17. Planavimo terminai:** 7 metai nuo planavimo sąlygų išdavimo datos.
- 18. Derinimo procedūra:** detalųjį planą derinti Lietuvos Respublikos teritorijų planavimo dokumentų rengimo ir teritorijų planavimo proceso valstybinės priežiūros informacinėje sistemoje (TPDRIS).
- 20. Kiti reikalavimai:** trūkstantis planavimui pradinis duomenis organizatorius paveda surinkti rengėjui. Projektą rengti ant skaitmeninių žemėlapių, panaudojant M 1:500 – M1:1000 duomenis. Planavimo organizatorius patvirtintą dokumentą turi užregistruoti www.tpdr.lt.

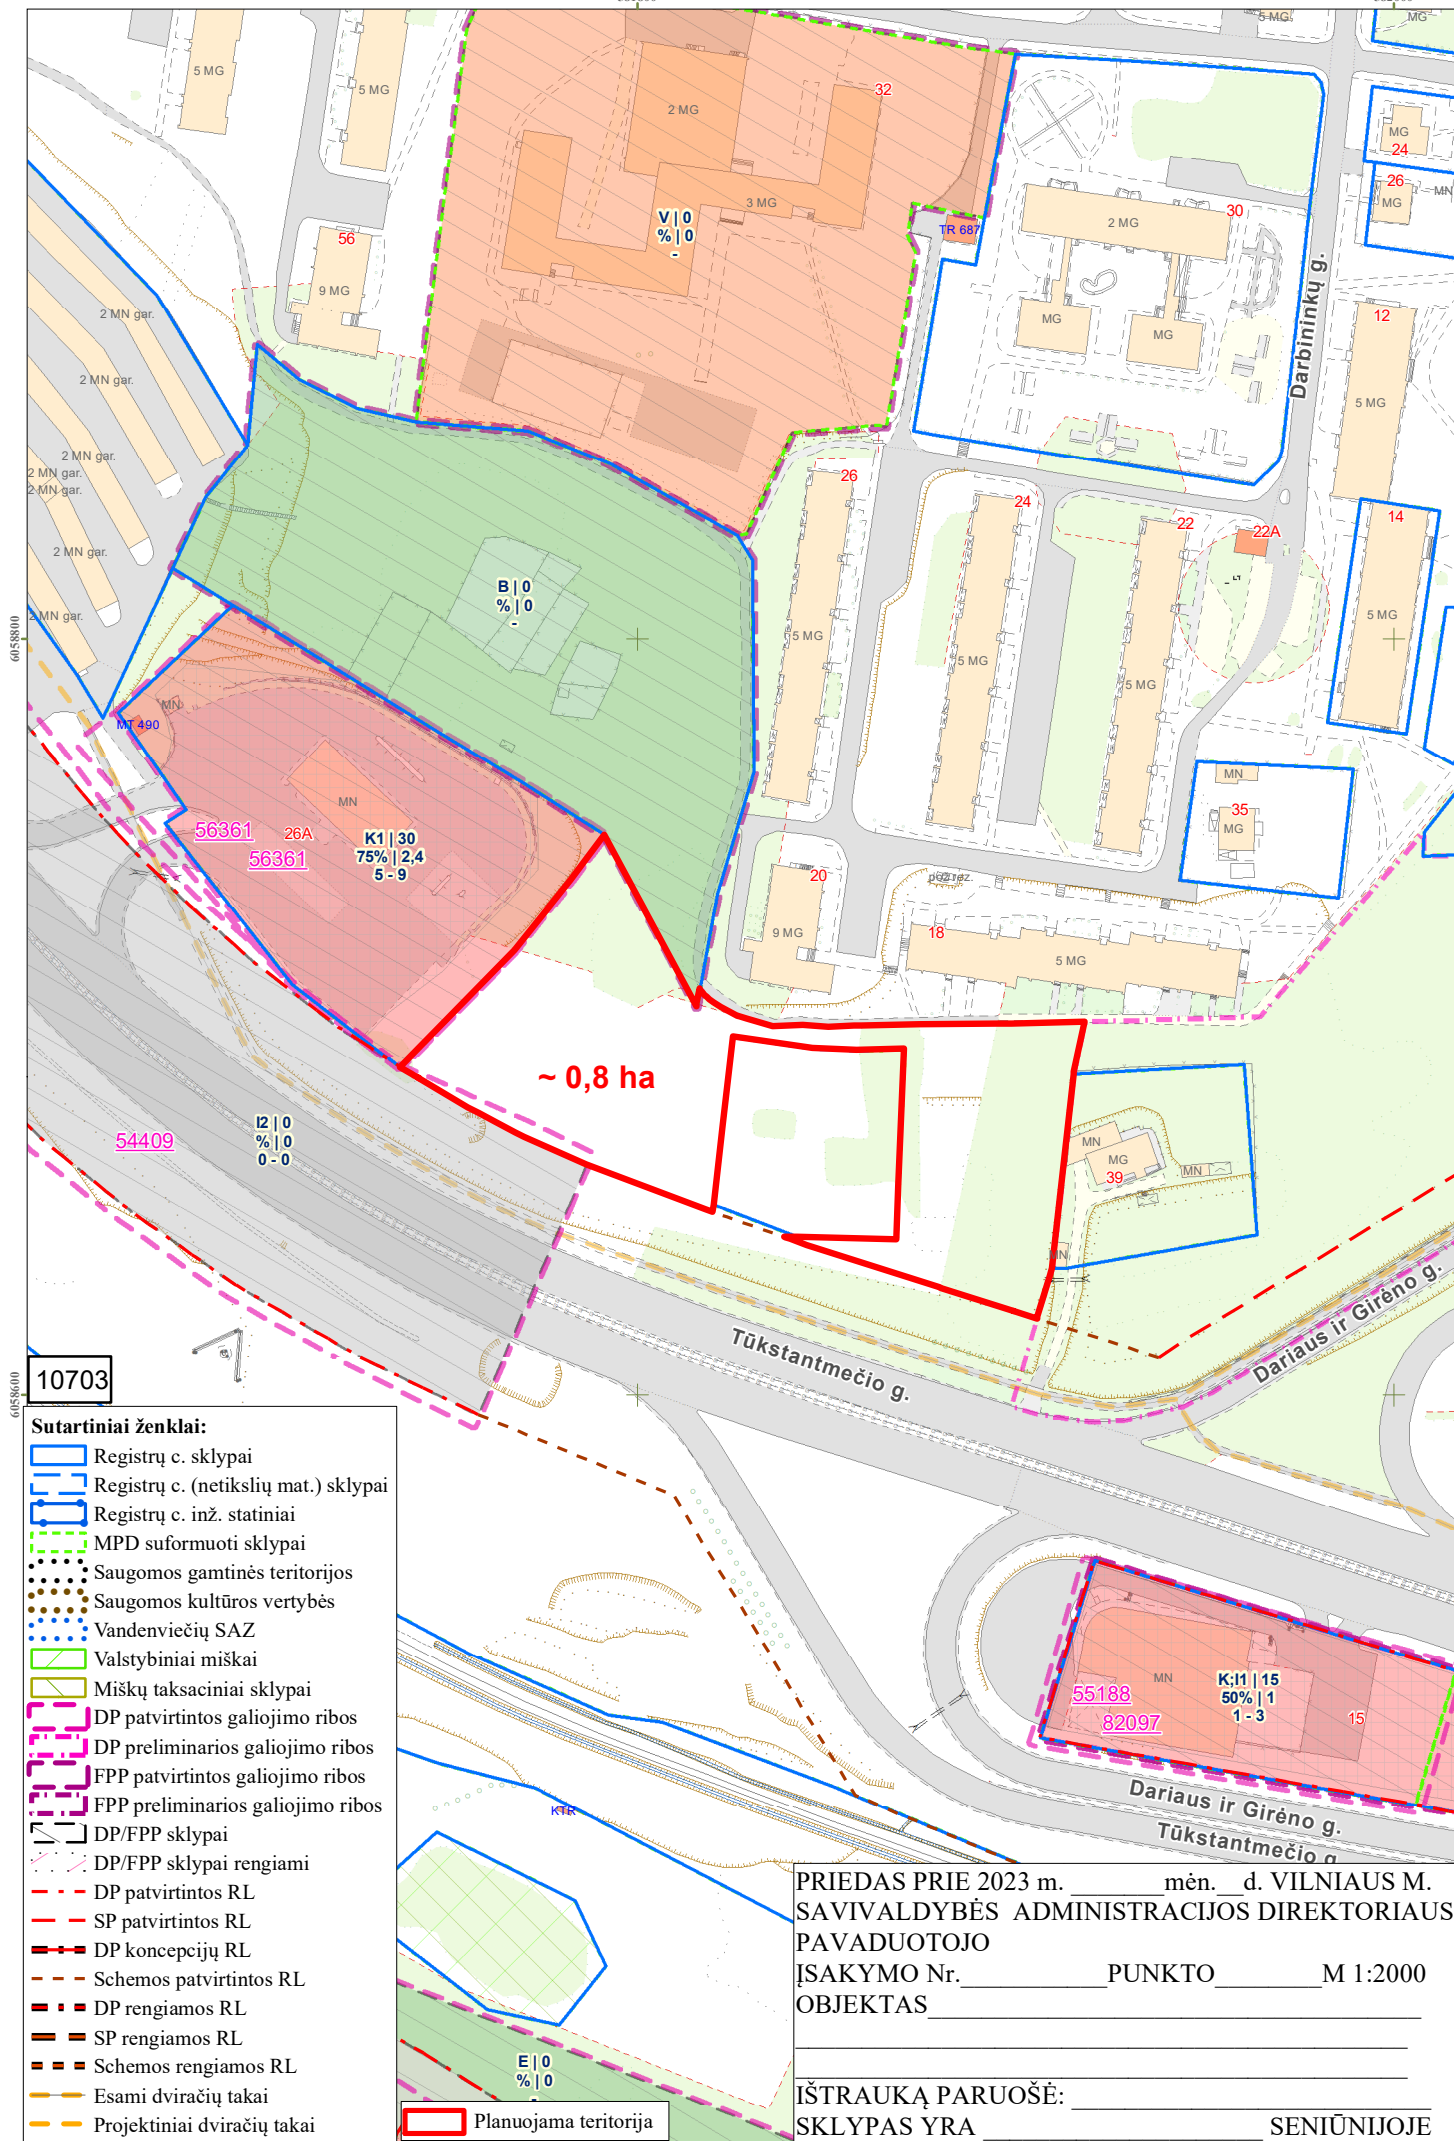

10703

Sutartiniai ženklai:

- Registrų c. sklypai
- Registrų c. (netikslių mat.) sklypai
- Registrų c. inž. statiniai
- MPD suformuoti sklypai
- Saugomos gamtinės teritorijos
- Saugomos kultūros vertybės
- Vandenviečių SAZ
- Valstybiniai miškai
- Miškų taksaciniai sklypai
- DP patvirtintos galiojimo ribos
- DP preliminarios galiojimo ribos
- FPP patvirtintos galiojimo ribos
- FPP preliminarios galiojimo ribos
- DP/FPP sklypai
- DP/FPP sklypai rengiami
- DP patvirtintos RL
- SP patvirtintos RL
- DP koncepcijų RL
- Schemos patvirtintos RL
- DP rengiamos RL
- SP rengiamos RL
- Schemos rengiamos RL
- Esami dviračių takai
- Projektiniai dviračių takai
- Planuojama teritorija

PRIEDAS PRIE 2023 m. _____ mėn. _____ d. VILNIAUS M.
 SAVIVALDYBĖS ADMINISTRACIJOS DIREKTORIAUS
 PAVADUOTOJO
 ĮSAKYMO Nr. _____ PUNKTO _____ M 1:2000
 OBJKTAS _____

IŠTRAUKĄ PARUOŠĖ: _____
 SKLYPAS YRA _____ SENIŪNIJOJE

DETALŪS METADUOMENYS

Dokumento sudarytojas (-ai)	Vilniaus miesto savivaldybė 188710061, Konstitucijos pr. 3, LT-09601, Vilnius
Dokumento pavadinimas (antraštė)	DĖL APIE 0,8 HA TERITORIJOS PRIE TŪKSTANTMEČIO GATVĖS DETALIOJO PLANO RENGIMO ORGANIZAVIMO
Dokumento registracijos data ir numeris	2023-02-17 Nr. A30-641/23
Dokumento gavimo data ir dokumento gavimo registracijos numeris	–
Dokumento specifikacijos identifikavimo žymuo	ADOC-V1.0
Parašo paskirtis	Pasirašymas
Parašą sukūrusio asmens vardas, pavardė ir pareigos	Danuta Narbut, Administracijos direktoriaus pavaduotoja, Administracijos direktorius
Sertifikatas išduotas	DANUTA NARBUT LT
Parašo sukūrimo data ir laikas	2023-01-31 10:48:34 (GMT+02:00)
Parašo formatas	XAdES-X-L
Laiko žymoje nurodytas laikas	2023-01-31 10:48:48 (GMT+02:00)
Informacija apie sertifikavimo paslaugų teikėją	EID-SK 2016, AS Sertifitseerimiskeskus EE
Sertifikato galiojimo laikas	2020-07-27 16:38:23 – 2023-07-27 16:38:23
Informacija apie būdus, naudotus metaduomenų vientisumui užtikrinti	"Registravimas" paskirties metaduomenų vientisumas užtikrintas naudojant "RCSC IssuingCA, VI Registru centras - i.k. 124110246 LT" išduotą sertifikatą "Dokumentų valdymo sistema Avilys, Vilniaus miesto savivaldybės administracija, į.k. 188710061 LT", sertifikatas galioja nuo 2021-12-20 09:38:49 iki 2024-12-19 09:38:49
Pagrindinio dokumento priedų skaičius	2
Pagrindinio dokumento priedamų dokumentų skaičius	–
Priedamo dokumento sudarytojas (-ai)	–
Priedamo dokumento pavadinimas (antraštė)	–
Priedamo dokumento registracijos data ir numeris	–
Programinės įrangos, kuria naudojantis sudarytas elektroninis dokumentas, pavadinimas	Dokumentų valdymo sistema „Avilys“, versija 3.5.69.1
Informacija apie elektroninio dokumento ir elektroninio (-ių) parašo (-ų) tikrinimą (tikrinimo data)	Atitinka specifikacijos keliamus reikalavimus. Visi dokumente esantys elektroniniai parašai galioja (2023-02-17 11:15:45)
Paieškos nuoroda	–
Papildomi metaduomenys	Nuorašą suformavo 2023-02-17 11:15:45 Dokumentų valdymo sistema „Avilys“