

VILNIAUS MIESTO GATVIŲ, SKVERŲ, AIKŠČIŲ IR TILTŲ IŠDĖSTYMO PLANAS M 1:2 000

PAVADINIMŲ GATVĖMS, PASTATAMS, STATINIAMS IR KITEMS OBJEKTAMS SUTEIKIMO, KEITIMO IR ITRAUKIMO Į APSKAITĄ TVARKOS APRAŠO 1 PRIEDAS


Vilniaus miesto savivaldybės tarybos
2024 m. _____ d. sprendimo Nr. _____
priedas

Kartografinis pagrindas	KDB 500V
Gatvės taškų koordinacių nustatymo būdas	Grafinis

GATVIŲ TAŠKŲ KOORDINACIŲ ŽINIARAŠTIS

Moksleivių g. - taškų Nr. plane 1-12

NR.PLANE	X	Y
1	6054766,95	576198,36
2	6054806,26	576231,65
3	6054813,68	576235,92
4	6054821,76	576238,36
5	6054835,76	576243,17
6	6054841,34	576247,28
7	6054854,1	576257,07
8	6054859,21	576262,65
9	6054861	576266,36
10	6054860,15	576270,63
11	6054858,18	576275,41
12	6054744,37	576435,4

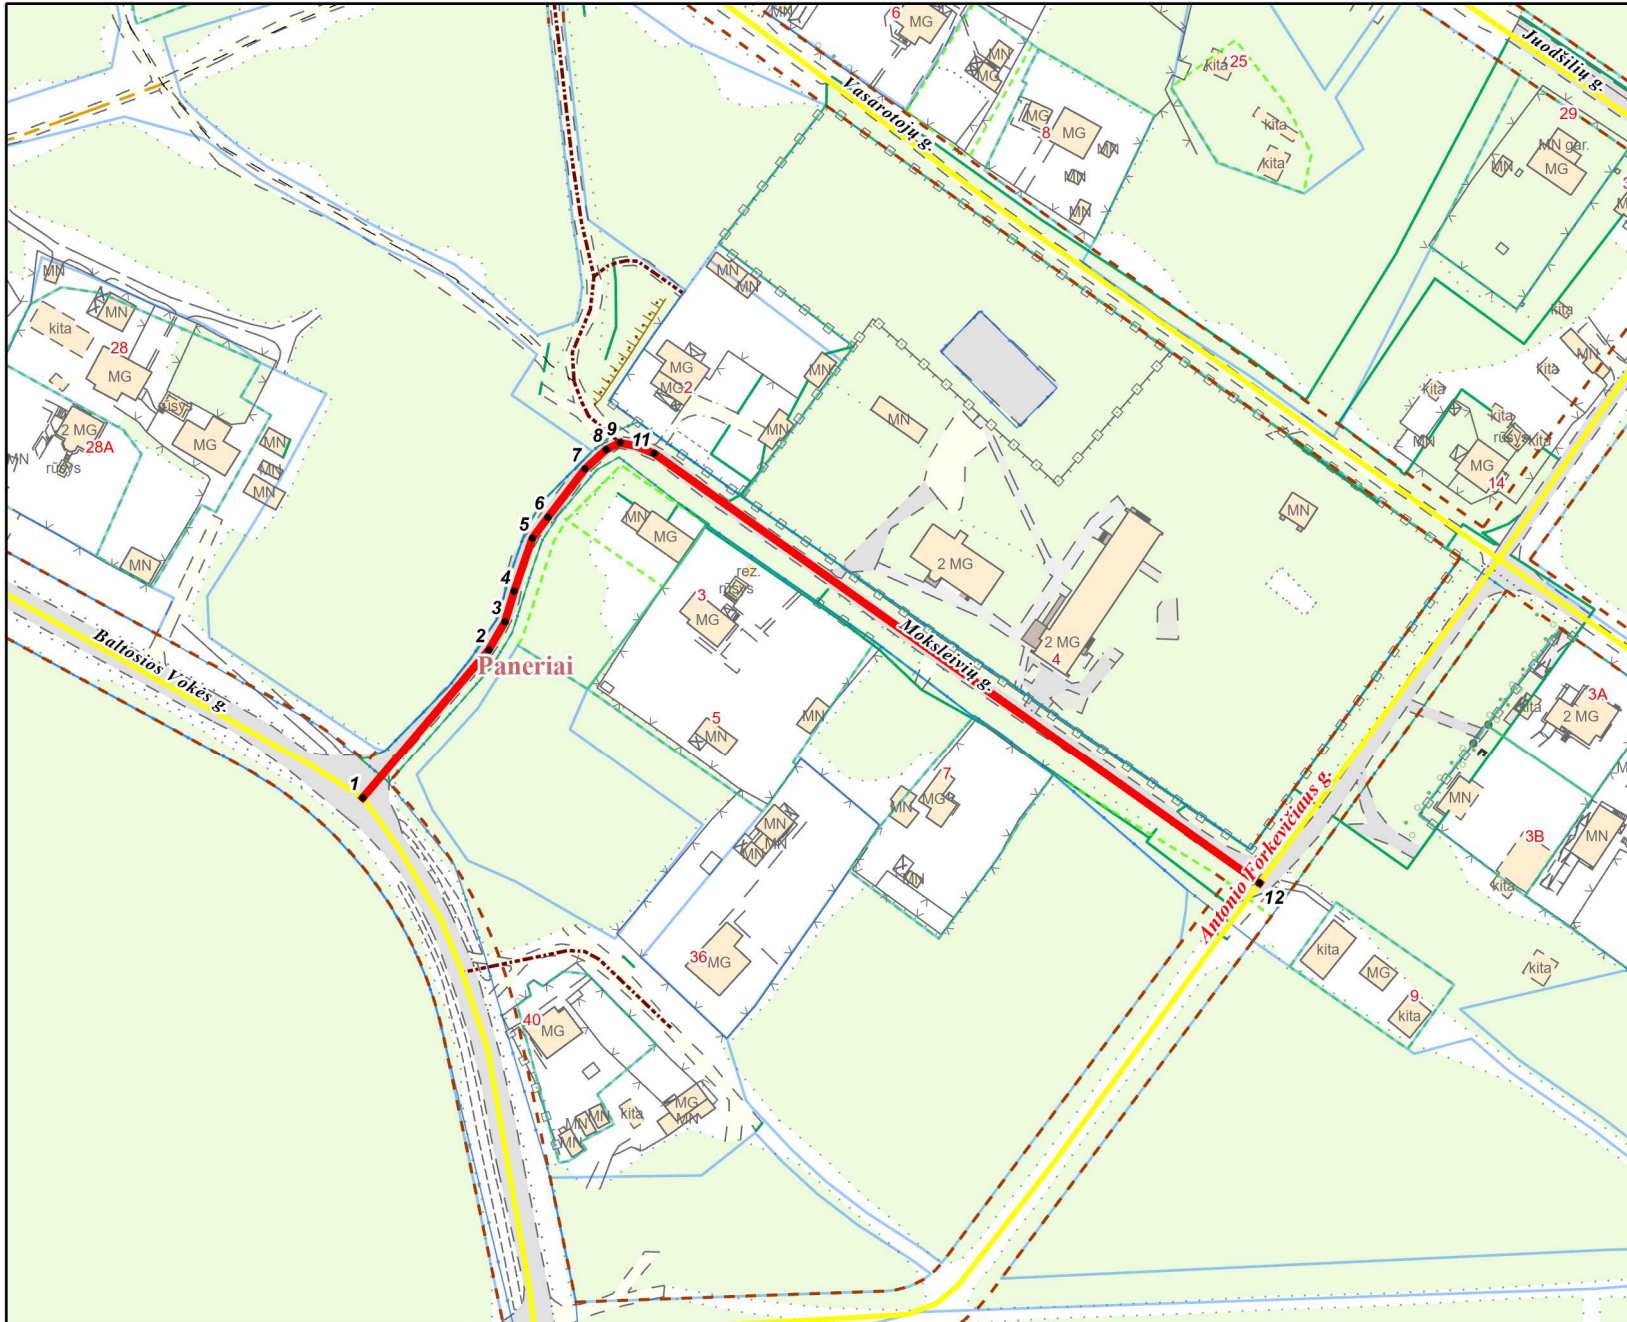

PATEIKIA:
Vilniaus miesto savivaldybės administracijos
Žemės administravimo ir GIS poskyrio vedėja