


KL. TAČK. (1710) 0-0-07.

VILNIAUS MIESTO GATVIŲ IŠDĖSTYMO PLANAS M 1 : 2000

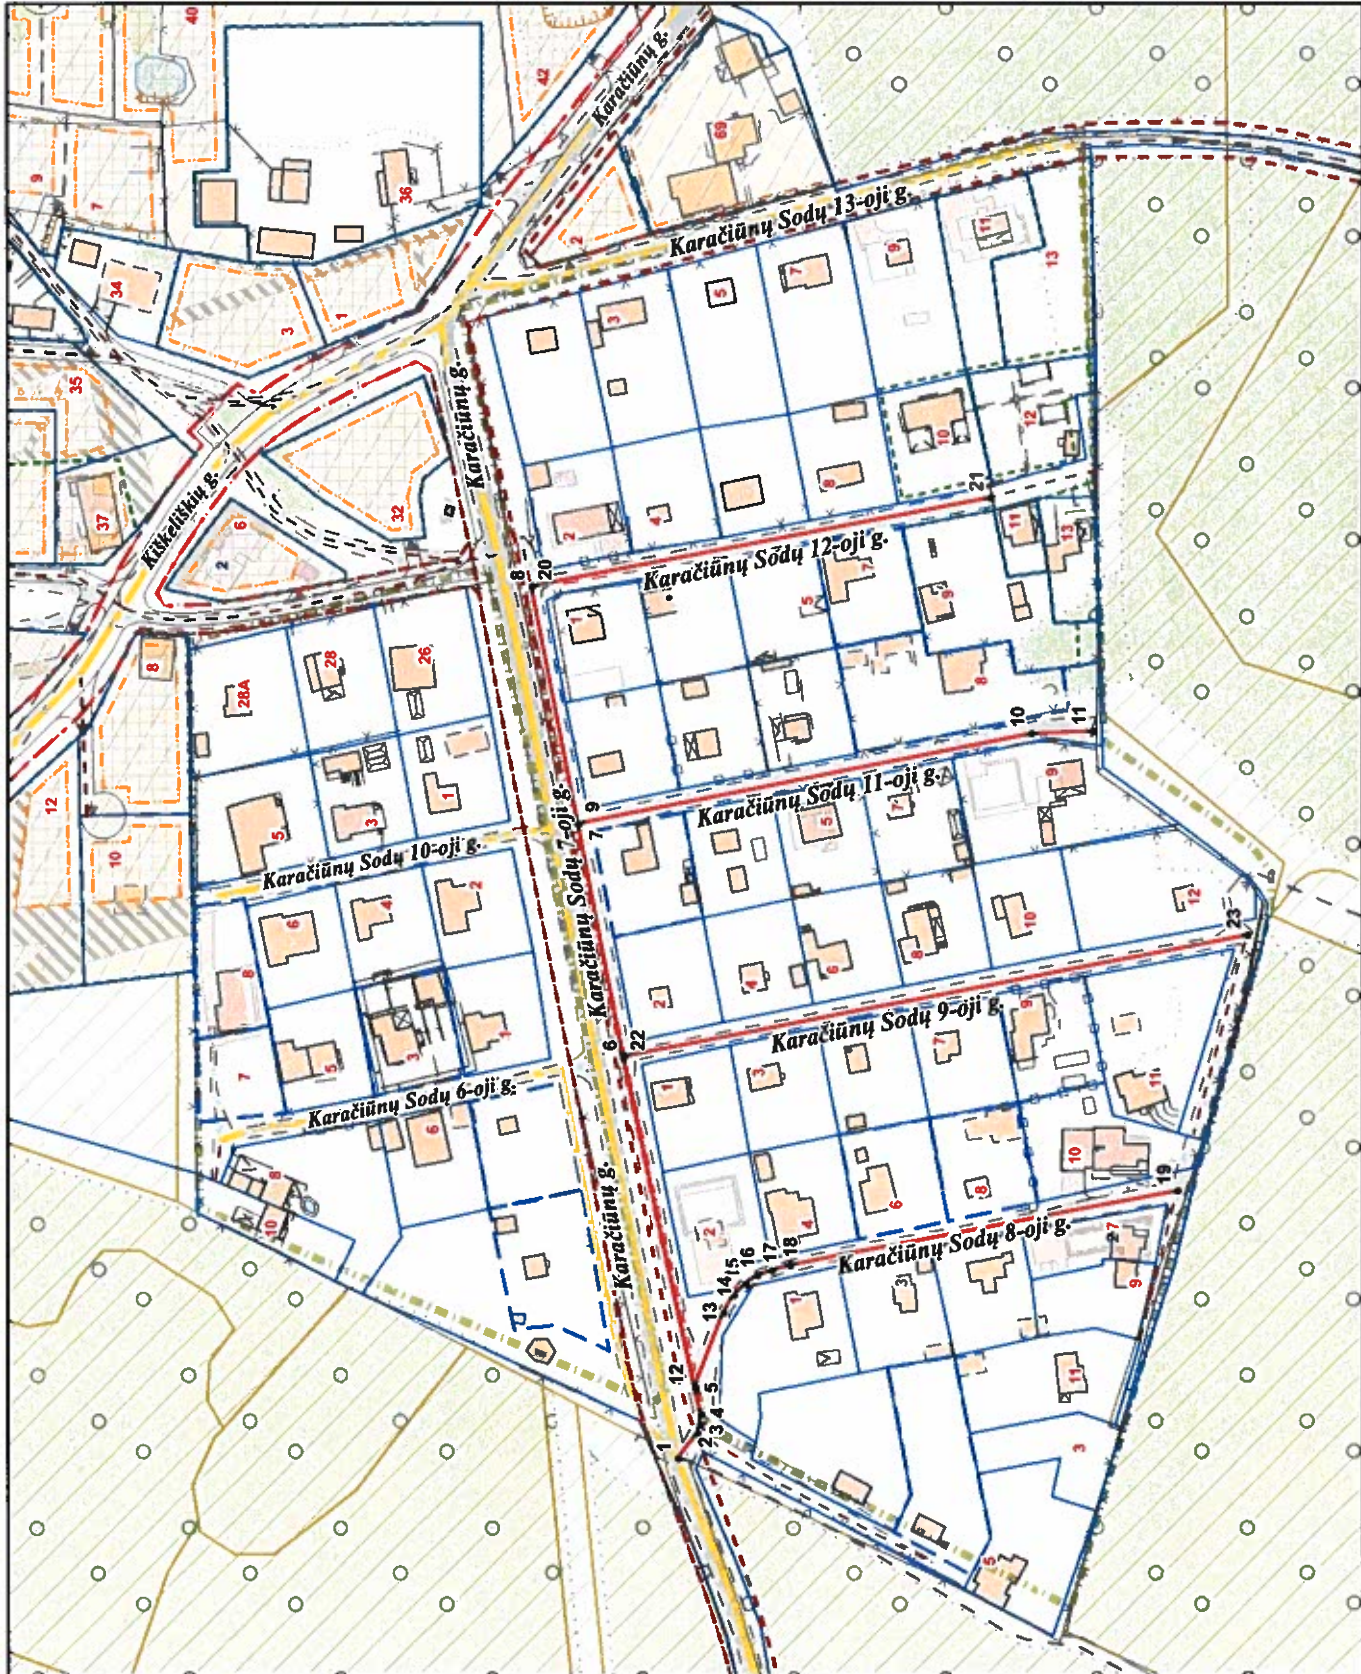

PAVADINIMŲ GATVĖMS, PASTATAMS, STATINIAMS IR KITIMS OBJEKTIAMS SUITEKIMO, KEITIMO IR IŠTRAUKIMO Į APSKAITĄ TVARKOS APRAŠO I PRIEDAS

Vilniaus miesto savivaldybės tarybos 2019 m. _____ d. sprendimo Nr. _____ priedas

Kartografinis pagrindas	KDB 500V
Gatvės taškų koordinatų nustatymo būdas	Grafinis

GATVIŲ TAŠKŲ KOORDINAČIŲ ŽINIARAŠTIS

Karaciūnų Sodų 7 - oji g. - taškų Nr. plane 1 - 8
 Karaciūnų Sodų 11 - oji g. - taškų Nr. plane 9 - 11
 Karaciūnų Sodų 8 - oji g. - taškų Nr. plane 12 - 19
 Karaciūnų Sodų 12 - oji g. - taškų Nr. plane 20 - 21
 Karaciūnų Sodų 9 - oji g. - taškų Nr. plane 22 - 23

NR. PLANE	X	Y
1	6071661,66	590299,49
2	6071656,54	590306,08
3	6071655,88	590308,38
4	6071655,58	590311,27
5	6071657,21	590318,22
6	6071675,71	590405,27
7	6071687,86	590466,5
8	6071700,33	590529,02
9	6071687,86	590466,5
10	6071567,97	590490,21
11	6071551,58	590490,88
12	6071657,21	590318,22
13	6071649,59	590337,94
14	6071646,94	590342,5
15	6071643,9	590345,41
16	6071640,72	590347,73
17	6071636,76	590348,99
18	6071631,86	590350,31
19	6071529,49	590369,87
20	6071700,33	590529,02
21	6071578,96	590552,31
22	6071675,71	590405,27
23	6071510,85	590437,2

PATEIKIA:
 Vilniaus miesto savivaldybės administracijos
 Miesto planavimo departamento vyresnioji patarėja