


Naugininkų sen.

1.p. 0

VILNIAUS MIESTO GATVIŲ IŠDĖSTYMO PLANAS M 1 : 6000

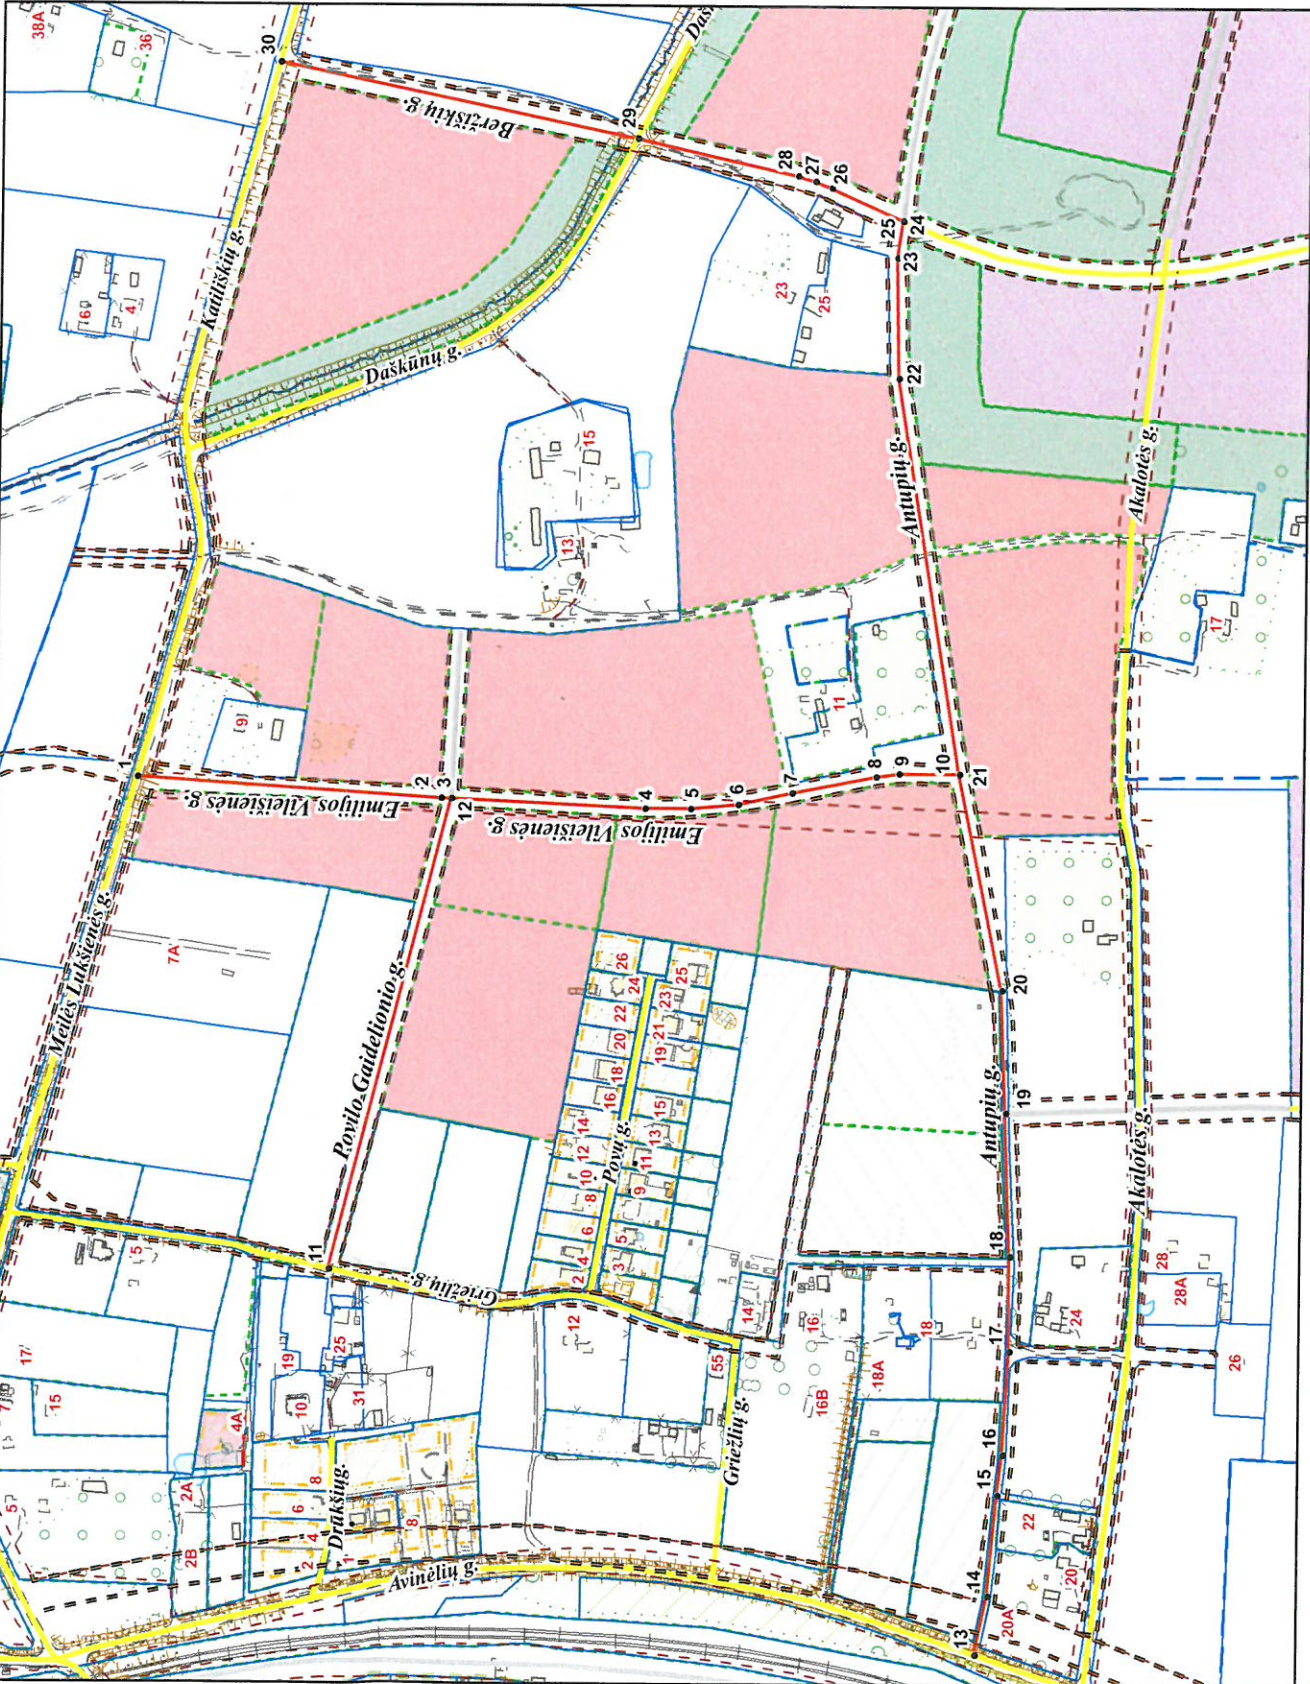

PAVADINIMŲ GATVĖMS, PASTATAMS, STATINIAMS IR KITIEMS OBJEKTAMS SUTEIKIMO, KEITIMO IR IŠTRAUKIMO Į APSKAITĄ TVARKOS APRAŠO 1 PRIEDAS

Vilniaus miesto savivaldybės tarybos 2018 m. _____ d. sprendimo Nr. _____ priedas

Kartografinis pagrindas	KDB 500V
Gatvės taškų koordinacių nustatymo būdas	Grafinis

GATVIŲ TAŠKŲ KOORDINAČIŲ ŽINIARAŠTIS

Emilijos Vileišienės g. - taškų Nr. plane 1 - 10
 Povilo Gaideltonio g. - taškų Nr. plane 11 - 12
 Anupių g. - taškų Nr. plane 13 - 24
 Beržiškių g. - taškų Nr. plane 25 - 30

NR. PLANE	X	Y
1	6053142,91	583041,28
2	6052900,8	583025,32
3	6052893,01	583024,97
4	6052738,86	583018,02
5	6052702,48	583018,02
6	6052664,77	583021,33
7	6052621,78	583030,59
8	6052554,97	583043,82
9	6052536,91	583046,54
10	6052489,44	583046,53
11	6052986,7	582650,88
12	6052893,01	583024,97
13	6052469,59	582346
14	6052459,95	582392,74
15	6052452,46	582473,28
16	6052448,63	582505,62
17	6052444,23	582587,98
18	6052444,65	582663,5
19	6052449,3	582777,8
20	6052453,25	582874,95
21	6052489,44	583046,53
22	6052540,61	583360,5
23	6052542,98	583456,14
24	6052538,84	583485,33
25	6052538,84	583485,33
26	6052595,96	583510,94
27	6052608,86	583516,23
28	6052622,75	583520,53
29	6052751,09	583549,26
30	6053035,27	583608,84

PATEIKIA:
 Vilniaus miesto savivaldybės administracijos
 Miesto plėtros departamento direktoriaus pavaduotoja