

Krokuvos g. (atakarpos) projektas rengiamas atskiru Techniniu projektu. [rengimas numatomas infrastruktūros plėtros sutarties pagrindu. Formuojamas servitutas Krokuvos g. pėsčiųjų takui.

Servitutinės gatvės išplėtimas į dvipusę gatvę rengiamas atskiru Techniniu projektu.

Skvero projektas rengiamas atskiru Techniniu projektu.


Medžius Nr.13 ir Nr.14 siekiama išsaugoti. Taikomi paliatyvos arboristikos būdai ir priemonės: lajos sanavimas, redukavimas, stabilizavimas genėjimais ir lajos/kamienų sutvirtinimais, augavietės revitalizavimas. Atliktos atitinkamos projekto korektūros - aitrtaukta požeminio parkingo siena, siekiant palikti kuo didesnę plotą šaknims. Ypatingas atsargumas šaknyne zonoje statybų metu, medžių kamienų, jų pagrindų (šaknies kaklelių), šaknyne ploto apsaugai, vadovaujantis LR AM 2010-03-15 D1-193. Žr. Aiškinamąjį raštą 7.38 skirčių.

Lvivo gatvės įvažiavimą į sklypą, projektuojama atskiru projektu pagal Susitarimą su VMSA dėl Savivaldybės turto atstatymo ir statybvietės teritorijos sutvarkymo.

Tables for 'PASTATAI' and 'KORPUSAI' with columns for number, symbol, and description of buildings and blocks.

Table for 'SUTARTINIAI ŽYMĖJIMAI' (Contracted Symbols) listing various symbols and their corresponding descriptions for site elements.

MEDŽIŲ LAJOS IR ŠAKNYNO PROJEKCIJOS ŽYMĖJIMAS BRĖZINYJE

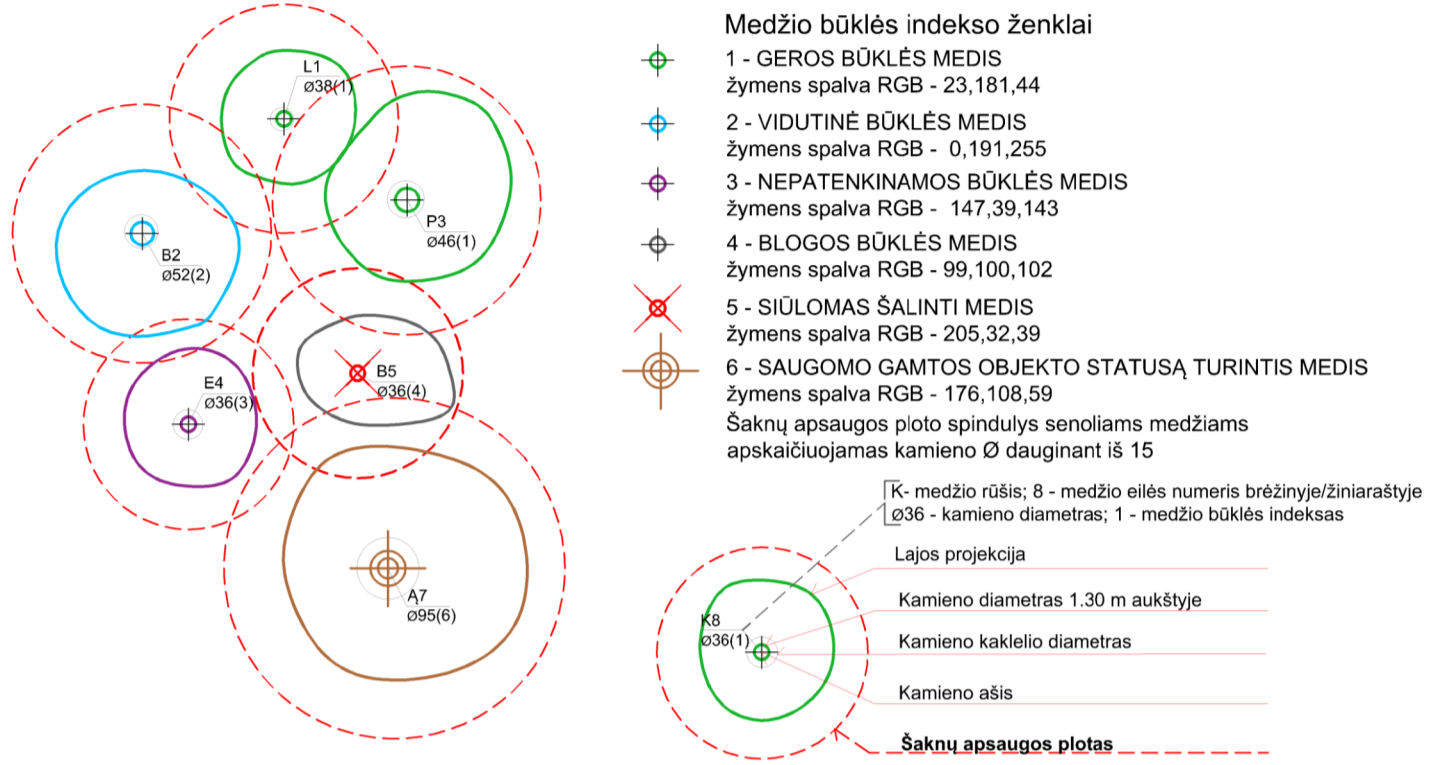

- List of tree and root symbols: 1 - GEROS BŪKLĖS MEDIS, 2 - VIDUTINĖ BŪKLĖS MEDIS, 3 - NEPATENKIAMOS BŪKLĖS MEDIS, 4 - BLOGOS BŪKLĖS MEDIS, 5 - SIULOMAS ŠALINTI MEDIS, 6 - SAUGOMO GAMTOS OBJEKTO STATUSĄ TURINTIS MEDIS.

Table for 'DANGŲ IR SKLYPO ELEMENTŲ ŽYMĖJIMAI' (Danger and Site Element Symbols) listing symbols for concrete, granite, asphalt, etc.

Table for 'SKLYPO DANGŲ PLOTAI' (Site Danger Areas) listing area numbers, symbols, and descriptions.

PASTABOS: 1. Brėžinyje nurodyti naujai sodinami medžiai ir dekoratyviniai želdiniai vietos tikslinamos Techninio projekto metu. 2. Sodinami medžiai ir krūmų būdina atsižvelgti į STR 2.02.09:2005 "Mažiausiai leistini atstumai tarp želdinių ir statinių elementų, užtikrinanti statinių mechaninį pastovumą" lentelėje pateiktus atstumus.

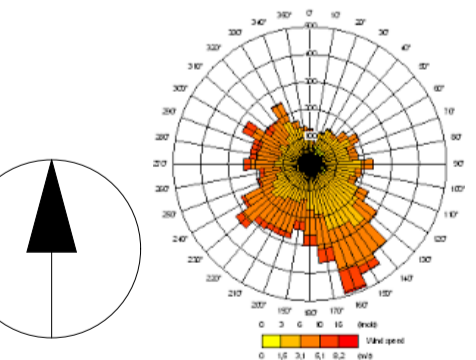
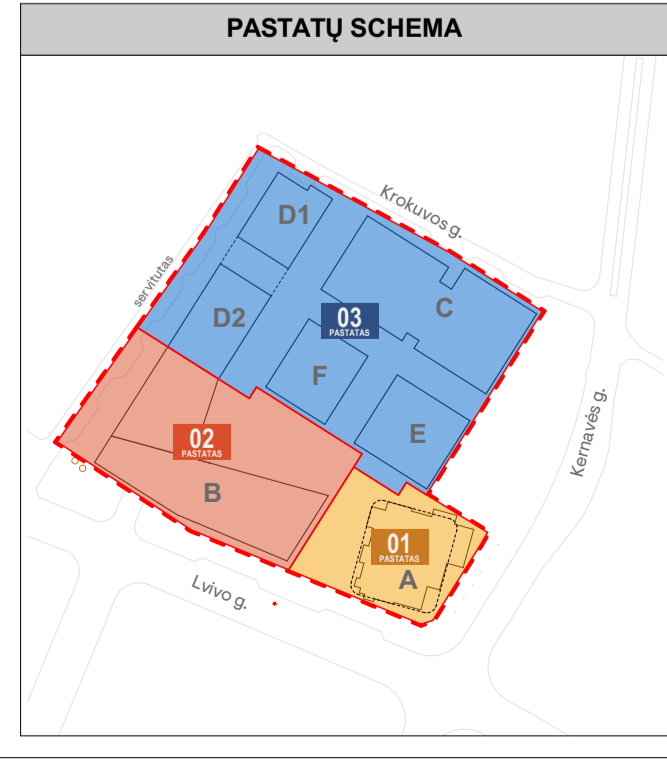


Table with project details: 0 2023-12-01, Laida, Bėrimo data, Laidos statusas, Kėlimo prežiūra (jei taikoma), Projektuotojas (sweco, aketuri), UAB 'Sveco' Lietuva, UAB 'Aketuri architektai', UAB 'Arches', UAB 'Sveco' Lietuva, UAB 'Arches', UAB 'Sveco' Lietuva, UAB 'Arches'.