

569000

569200

569400


569600



Teritorijų planavimo suvestinis
skaitmeninis žemėlapis
© Vilniaus m. savivaldybė

Kadastro Nr. 0101/0164:34

Sklypo pagrindinė naudojimo paskirtis - žemės ūkio,
naudojimo būdas - kiti žemės ūkio paskirties žemės sklypai.
Pageidaujama paskirtis - kita,
žemės naudojimo būdas- pramonės ir sandėliavimo objektų teritorijos

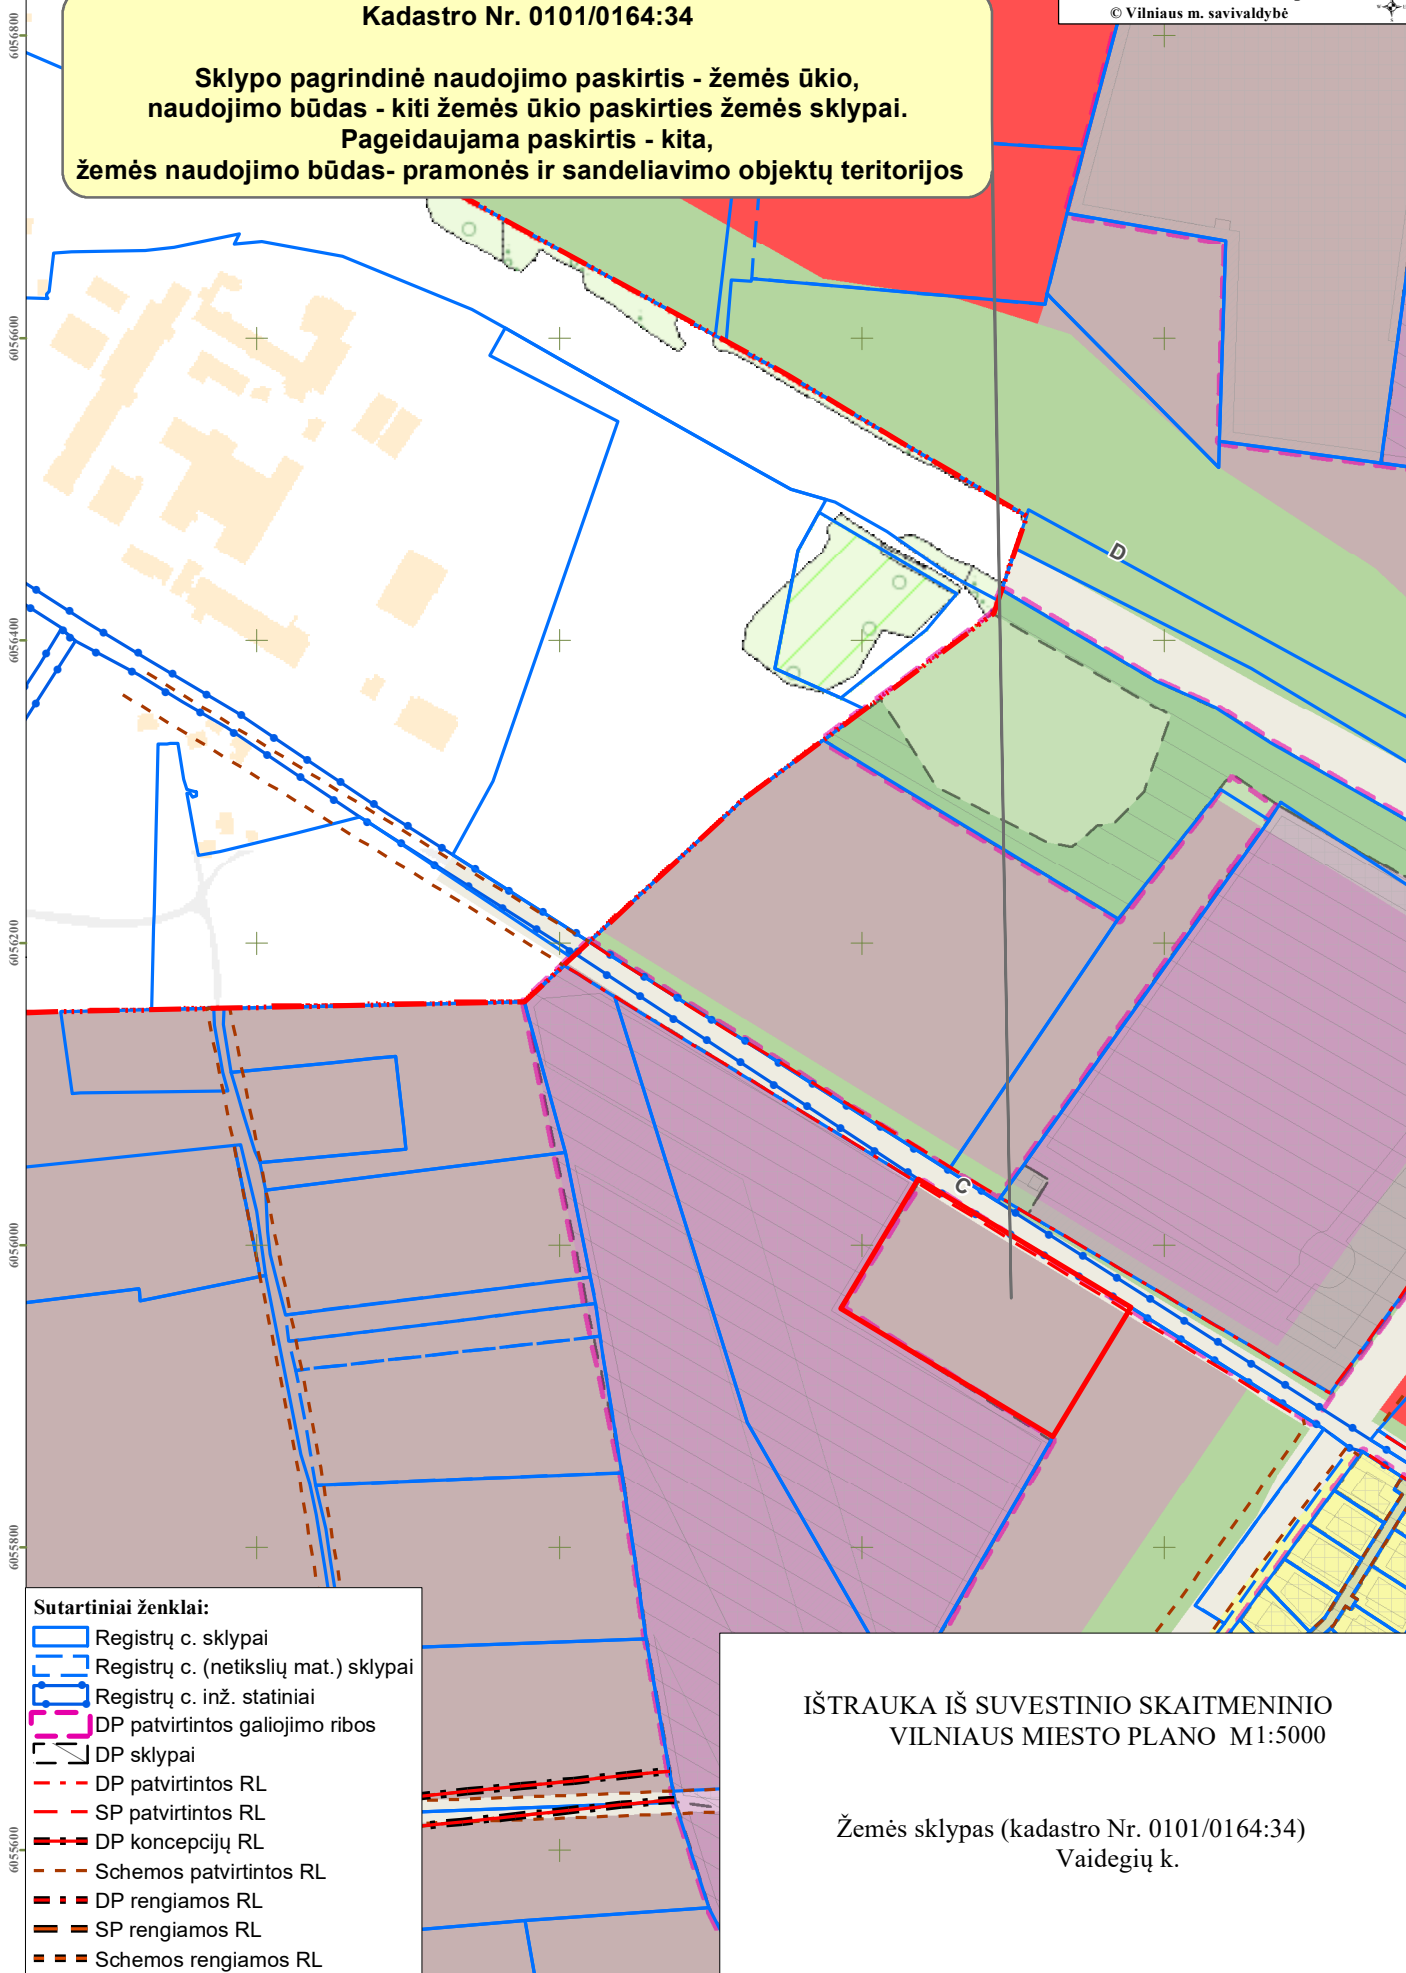

Sutartiniai ženklai:

- Registūrų c. sklypai
- Registūrų c. (netikslių mat.) sklypai
- Registūrų c. inž. statiniai
- DP patvirtintos galiojimo ribos
- DP sklypai
- DP patvirtintos RL
- SP patvirtintos RL
- DP koncepcijų RL
- Schemos patvirtintos RL
- DP rengiamos RL
- SP rengiamos RL
- Schemos rengiamos RL

IŠTRAUKA IŠ SUVESTINIO SKAITMENINIO
VILNIAUS MIESTO PLANO M1:5000

Žemės sklypas (kadastrų Nr. 0101/0164:34)
Vaidegių k.