

# VILNIAUS MIESTO GATVIŲ, SKVERŲ IR AIKŠČIŲ IŠDĖSTYMO PLANAS M 1:2 000

PAVADINIMŲ GATVĖMS, PASTATAMS, STATINIAMS IR KITIEMS OBJEKTAMS SUTEIKIMO, KEITIMO IR ĮTRAUKIMO Į APSKAITĄ TVARKOS APRAŠO I PRIEDAS


Vilniaus miesto savivaldybės tarybos  
2022 m. \_\_\_\_\_ d. sprendimo Nr. \_\_\_\_\_  
\_\_\_\_\_ priedas

Kartografinis pagrindas	KDB 500V
Gatvės taškų koordinacių nustatymo būdas	Grafinis

## GATVIŲ TAŠKŲ KOORDINACIŲ ŽINIARAŠTIS

### *Ariogalos g. - taškų Nr. plane 1-5*

NR.PLANE	X	Y
1	6051852,24	574503,91
2	6051823,09	574585,83
3	6051807,46	574627,44
4	6051819,35	574680,5
5	6051859,86	574690,19

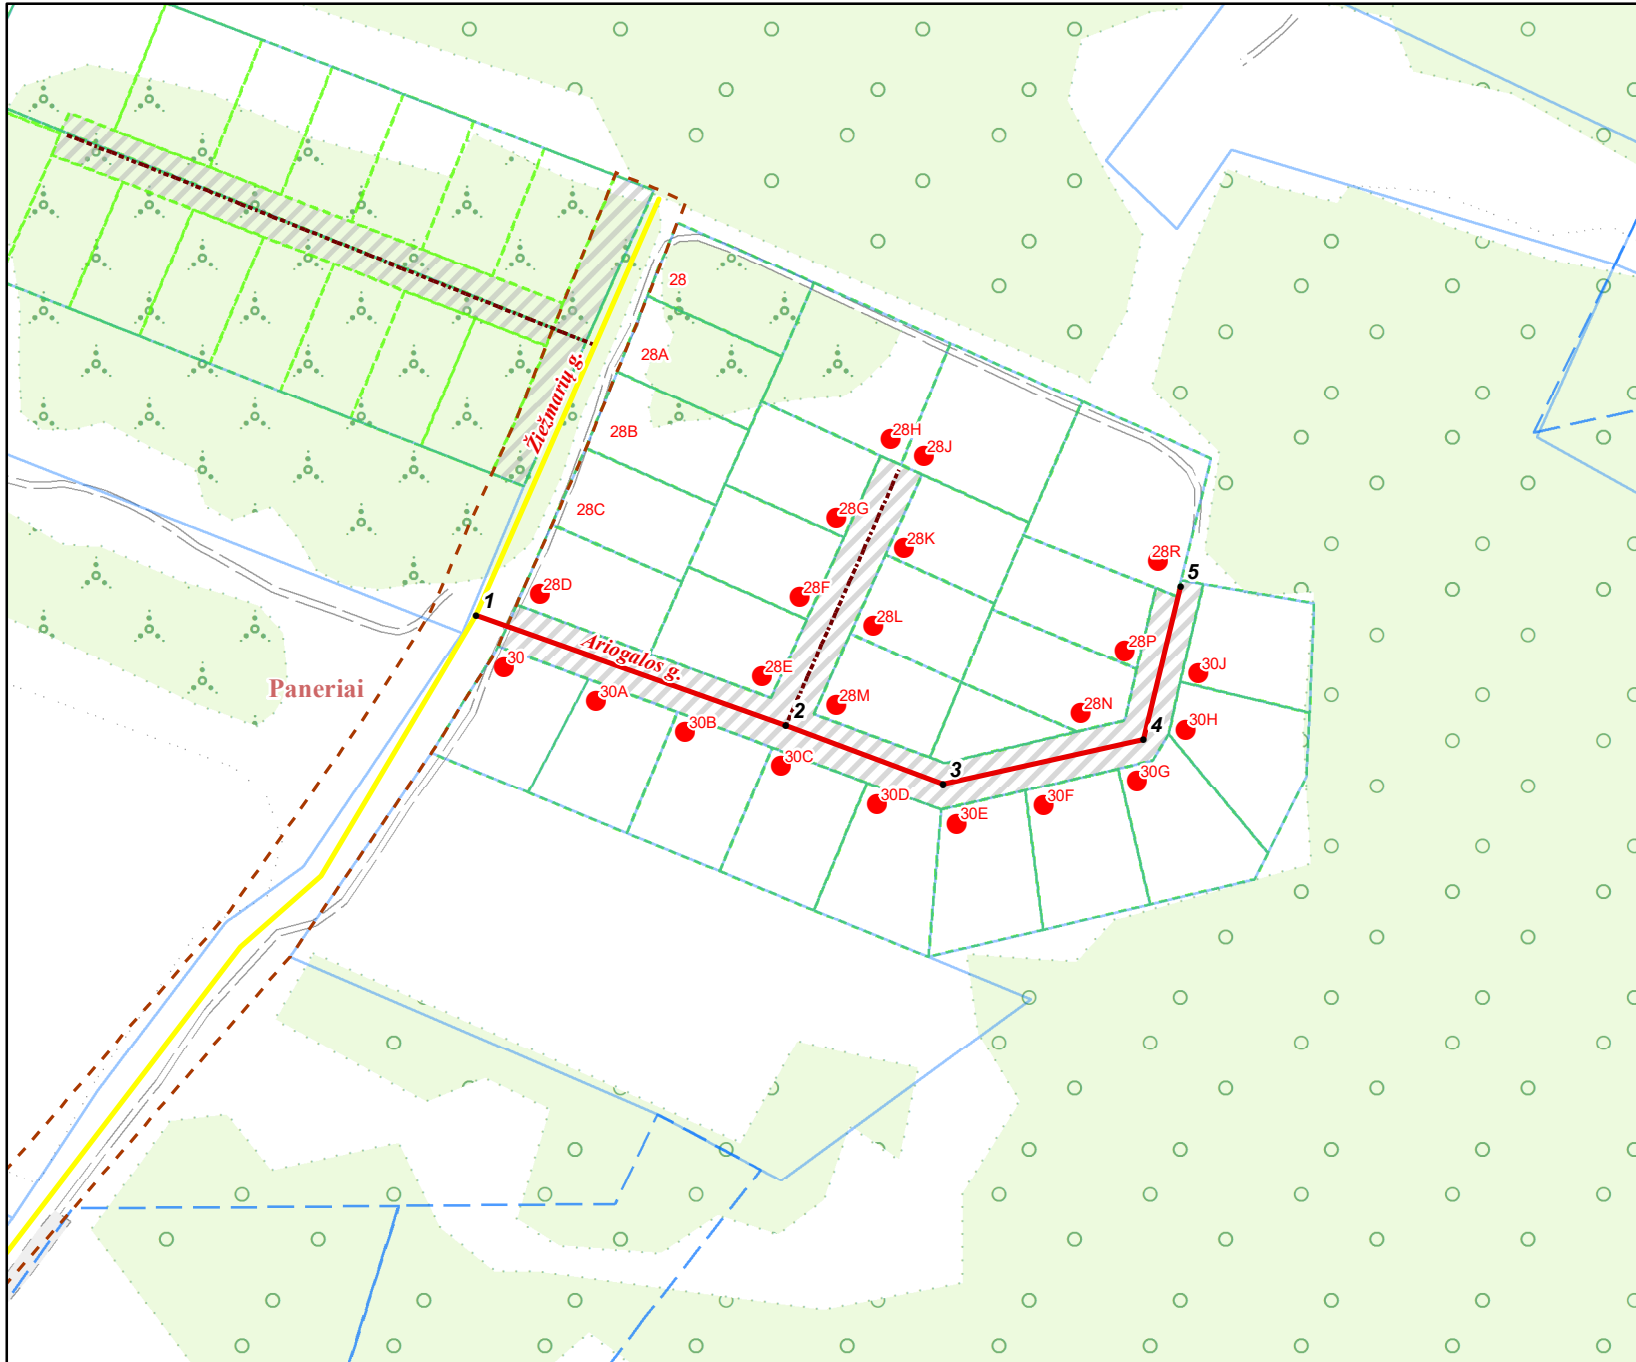

### KEIČIAMI ADRESAI:

*Jaunystės g. 28D, 28E, 28F, 28G, 28H, 28J, 28K, 28L, 28M, 28N, 28P, 28R, 30, 30A, 30B, 30C, 30D, 30E, 30F, 30G, 30H, 30J*

PATEIKIA:  
Vilniaus miesto savivaldybės administracijos  
Žemės administravimo ir GIS poskyrio vedėja