


VILNIAUS MIESTO SAVIVALDYBĖS NAUJININKŲ SENIŪNIOS  
S/B "PAŠTININKAS"  
ADRESŲ NUMERIŲ KEITIMO/SUTEIKIMO PLANAS

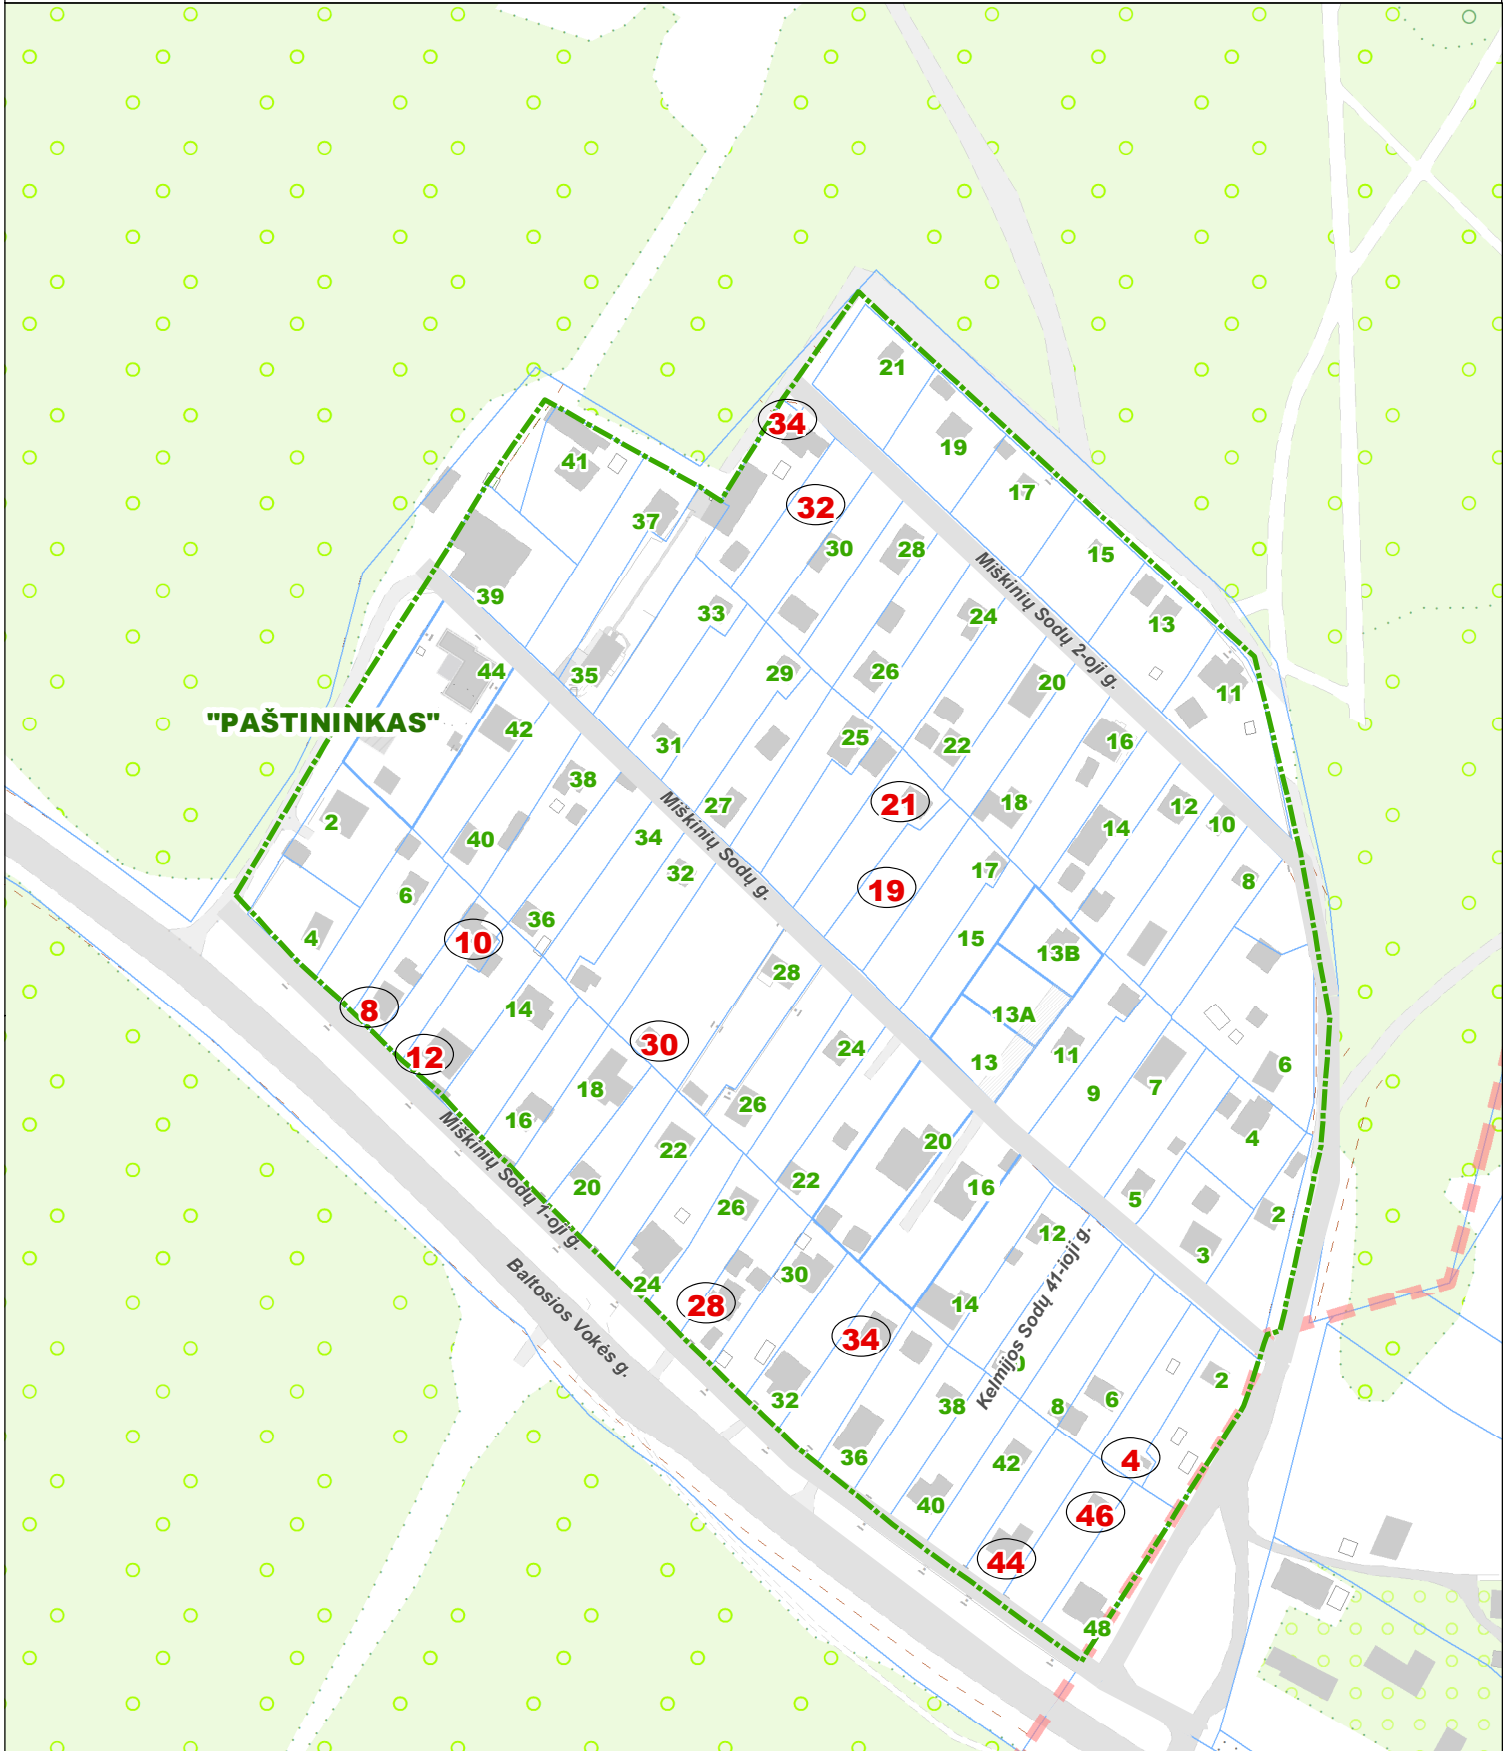

Teritorijų planavimo suvestinis  
skaitmeninis žemėlapis M 1:2000  
© Vilniaus m. savivaldybė 2023-12-04

Duomenų šaltiniai:  
topografinė-inžinerinė informacija - KDB500V;  
adresai - AGDB;  
žemės sklypų ribos - NTKR duomenų bazė;  
teritorijų planų informacija - TPDB.



Koordinacių sistema - LKS94.

Sutartiniai pažymėjimai

- 32** - Nauji adresai
- 30** - Esami adresai