


Esama žemės sklypo:
paskirtis - kita
naudojimo būdas - vienbučių ir dvibučių gyvenamųjų pastatų teritorijos.

Pageidaujama žemės sklypo:
paskirtis - kita
naudojimo būdas - komercinės paskirties objektų teritorijos.

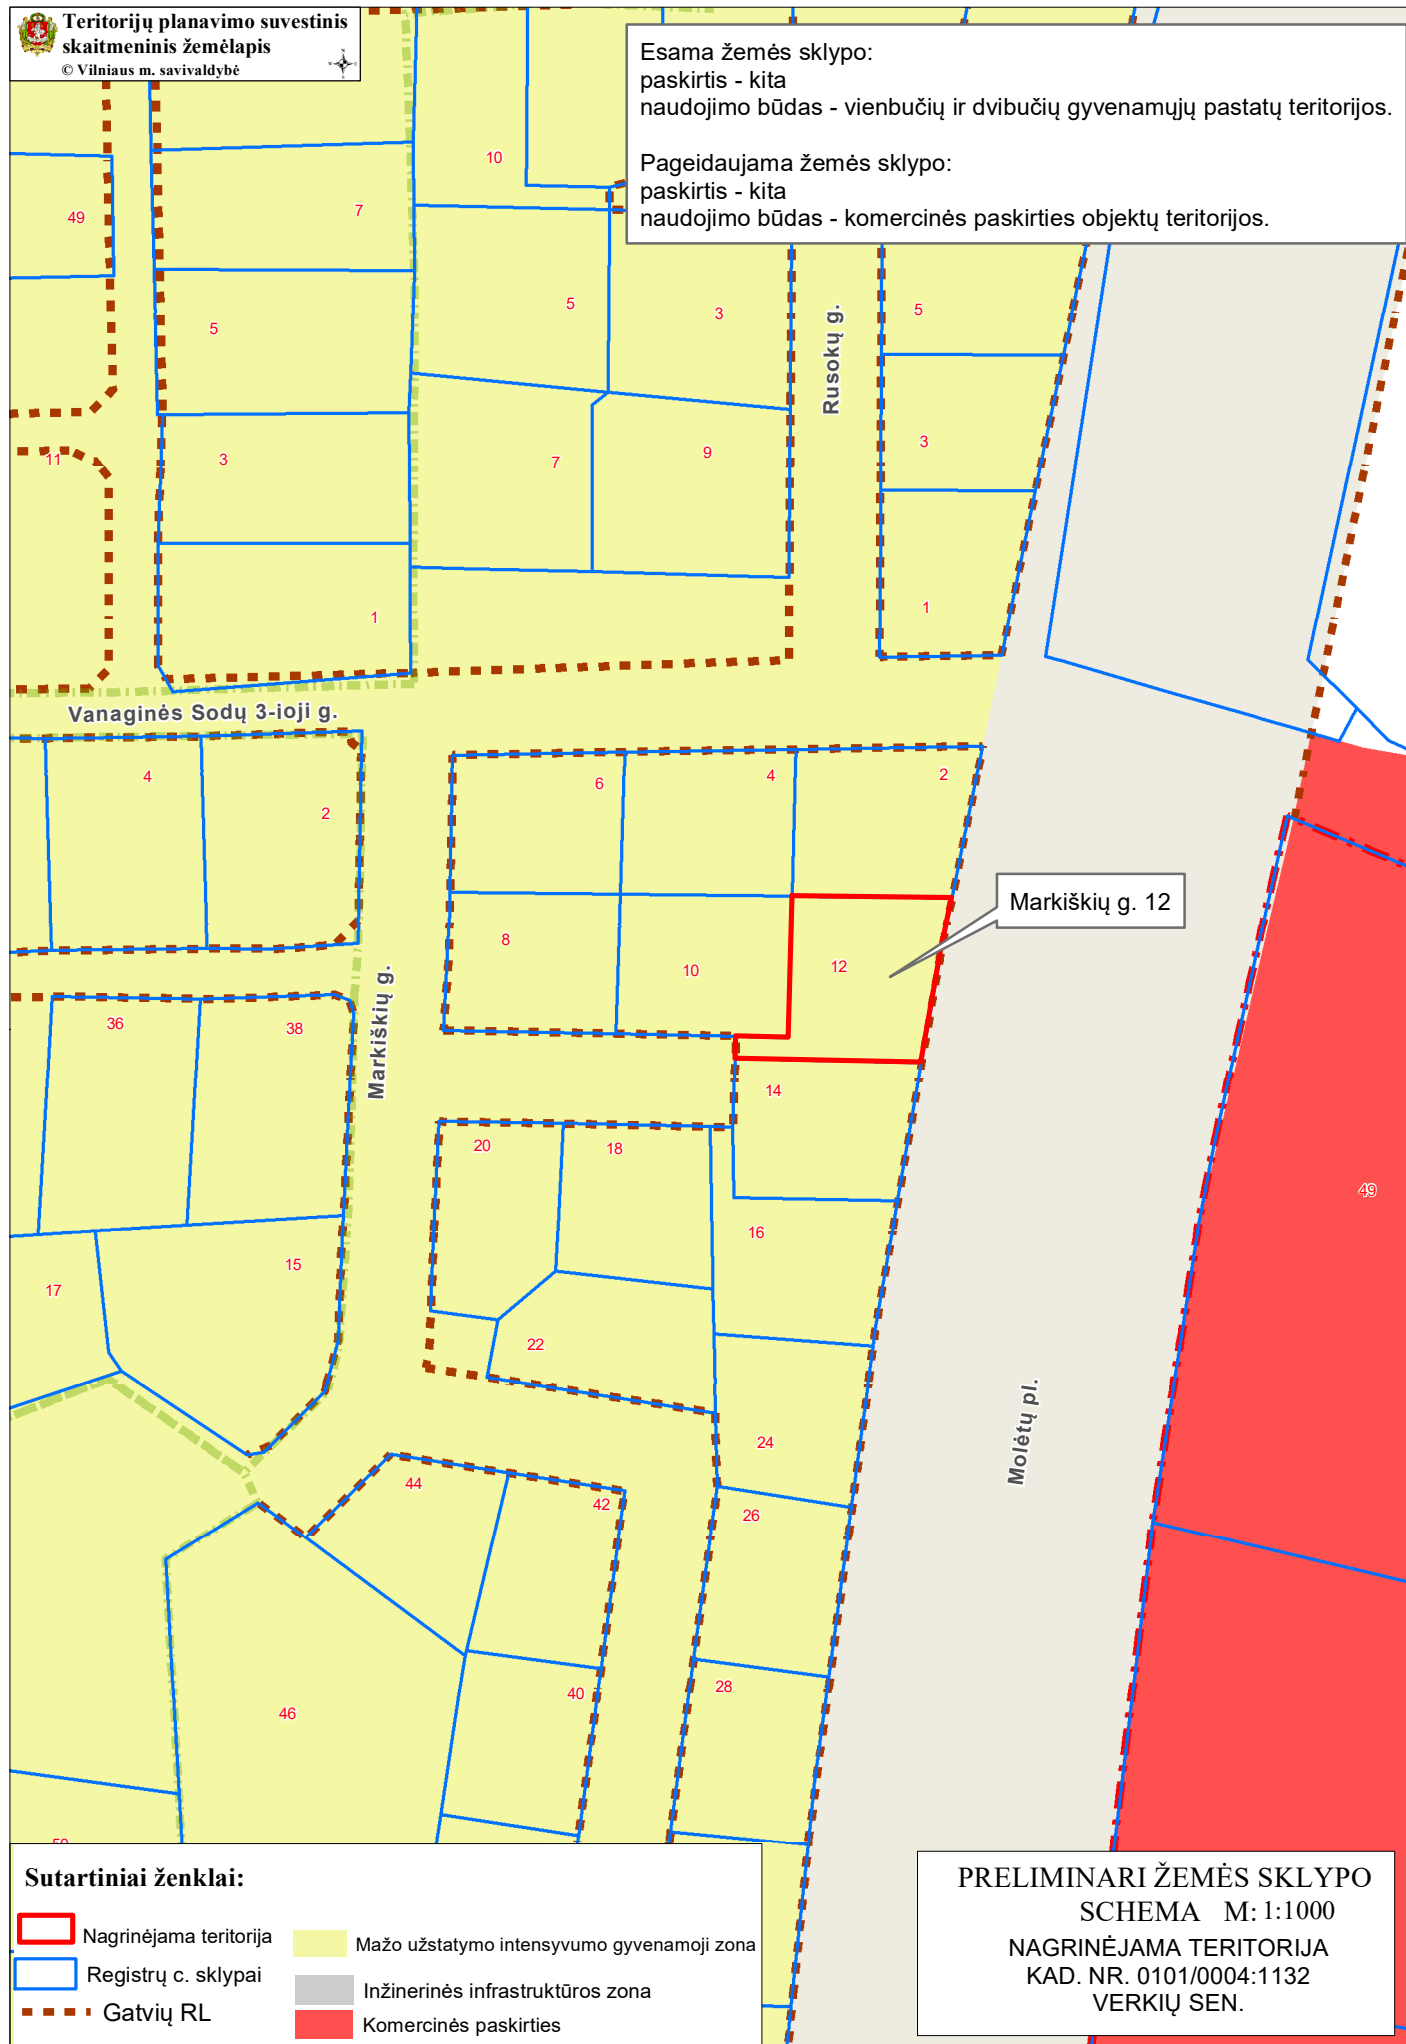

Sutartiniai ženklai:

- Nagrinėjama teritorija
- Registrų c. sklypai
- Gatvių RL
- Mažo užstatymo intensyvumo gyvenamoji zona
- Inžinerinės infrastruktūros zona
- Komercinės paskirties

PRELIMINARI ŽEMĖS SKLYPO
SCHEMA M: 1:1000
NAGRINĖJAMA TERITORIJA
KAD. NR. 0101/0004:1132
VERKIŲ SEN.