


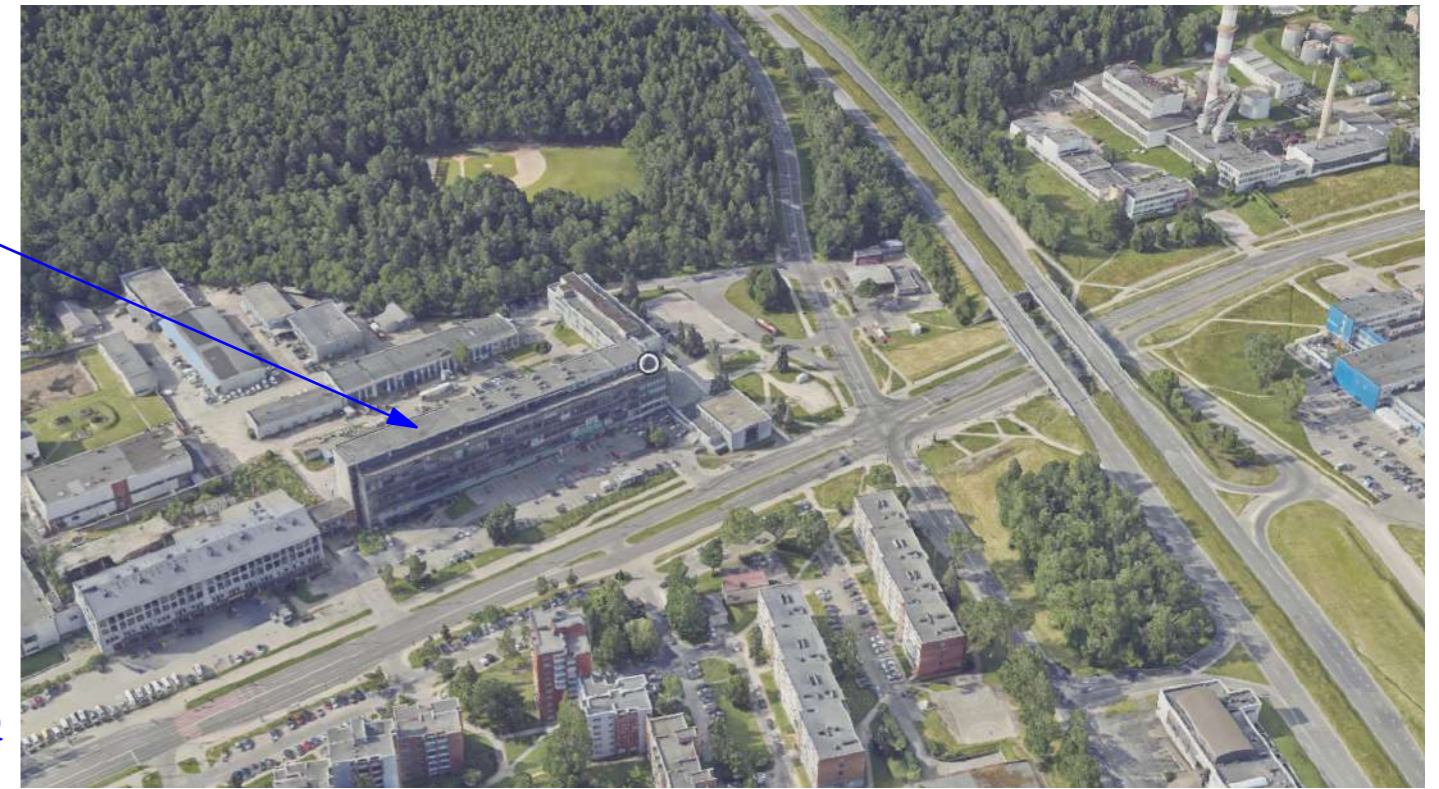

Esamas pastatas



Esamos patalpos foto



	DATA: 2023.09	Projektiniai pasiūlymai (PP)		
LAIDA	IŠLEIDIMO DATA	LAIDOS STATUSAS. KEITIMO PRIEŽASTIS (JEI TAIKOMA)		
KVAL. PATV. DOK. NR.	Romualdo Kirdulio Individualios veiklos vykdymo pažyma Nr.1004906		STATINIO PROJEKTO PAVADINIMAS	
			Gamybos, pramonės paskirties pastato Ateities g. 10, Vilniuje gamybos paskirties patalpų un. Nr.1099-0031-2025:0014 paskirties keitimo į kitos paskirties patalpas (technines patalpas), neatliekant statybos darbų, projektas	
		STATINIO Nr. IR PAVADINIMAS, DOKUMENTO PAVADINIMAS		
A1672	PV	Ernesta Skukauskienė	DOKUMENTO PAVADINIMAS	
107217	Arch.	Romualdas Kirdulis	VAIZDINĖ INFORMACIJA	
LT	STATYTOJAS/UŽSAKOVAS:		DOKUMENTO ŽYMUO	LAPAS
	UAB „Kasparlita“ (j.a.k. 126337075) UAB „Vitropolis“ (j.a.k. 123550926)		2023.0407-PP-AS-A.1.3	LAPŲ
				0