
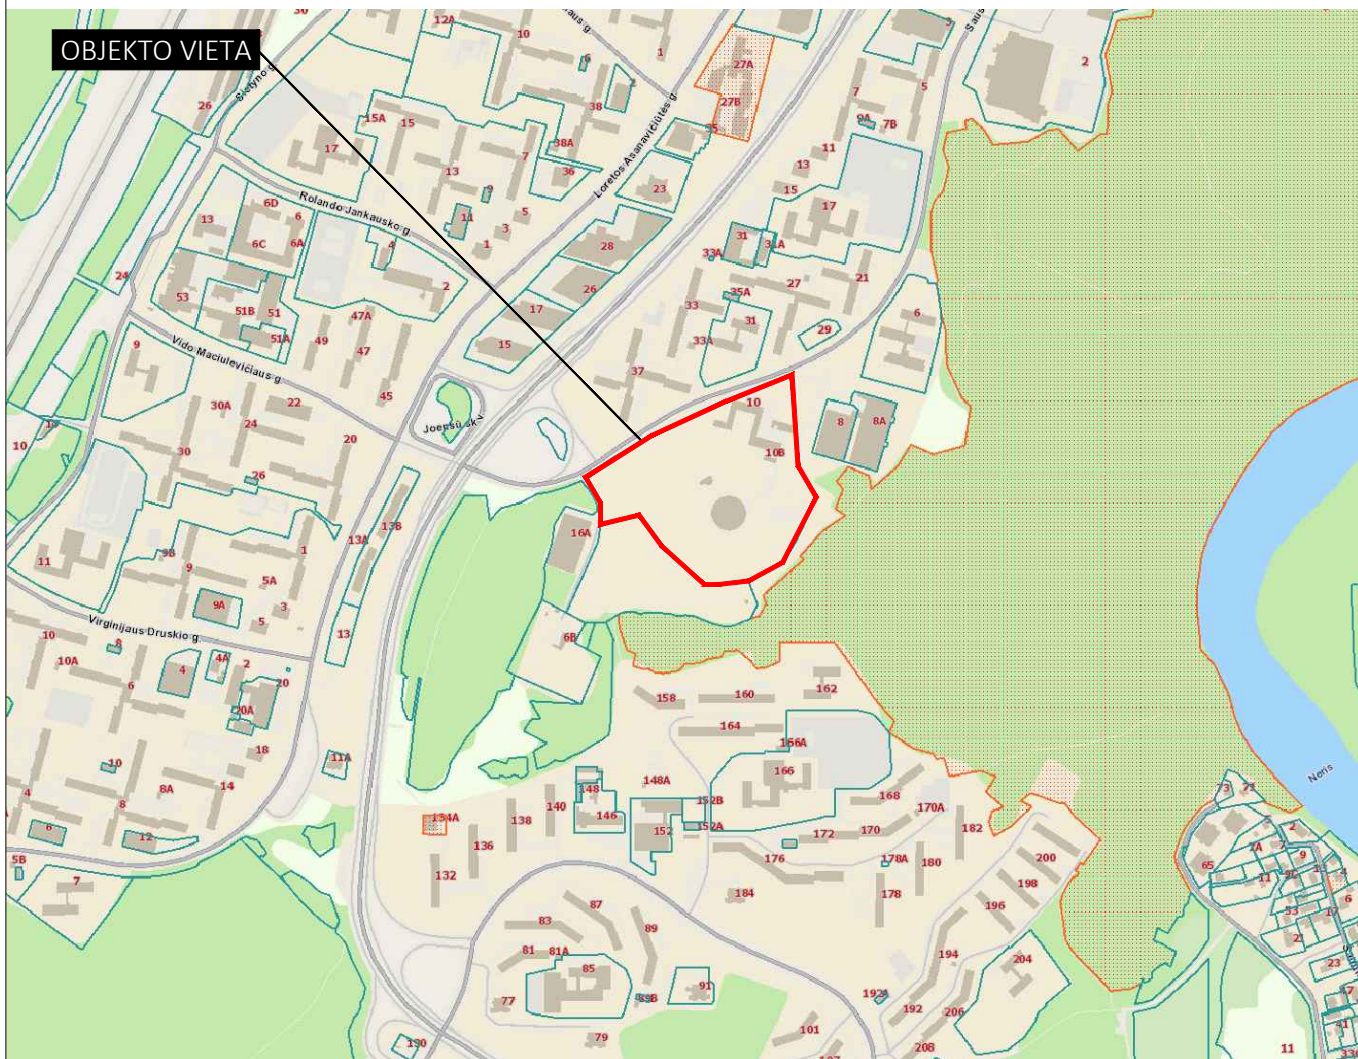



# KO PA


TVIRTINU:

Vardas, pavardė, parašas

STATYTOJAS:	AB Lietuvos radijo ir televizijos centras
PROJEKTO PAVADINIMAS:	<b>ADMINISTRACINIO PASTATO (7.2) (UNIKALUS NR.: 1097-8018-1030) SAUSIO 13-OSIOS G. 10, VILNIUJE, PASKIRTIES KEITIMO Į MAITINIMO PASKIRTIES PASTATĄ (7.5), PROJEKTAS</b>
STATYBOS RŪŠIS:	PASTATO PASKIRTIES KEITIMO PROJEKTAS
STATINIŲ GRUPĖS:	NEGYVENAMIEJI PASTATAI
NAUDOJIMO PASKIRTIS:	MAITINIMO PASKIRTIES PASTATAS (7.5)
KATEGORIJA:	NEYPATINGAS STATINYS
PROJEKTO ETAPAS:	<b>PROJEKTINIAI PASIŪLYMAI</b>
LAIDA:	0
PROJEKTO NUMERIS:	K054
IŠLEIDIMO DATA	2023 12 08
PROJEKTO RENGĖJAS:	STUDIJA „KOPA“, MB MB ATSTOVAS: ANDRIUS SERAPINAS
SPV, SPDV:	ANDRIUS SERAPINAS, ATESTATO NR.: A2235

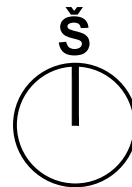


 STATYBOS SKLYPO VIETA: VILNIAUS M. SAV., VILNIAUS M., SAUSIO 13-OSIOS G. 10., SKLYPO KAD. NR.: 0101/0038:24 VILNIAUS M. K.V.

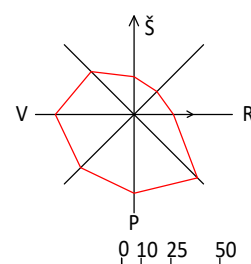

Vėjų krypčių pasikartojimas %

0	2023	Projektiniams pasiūlymams		
LAIDA	DATA	Laidos statusas ir išleidimo priežastis		
<i>KVAL. DOK. NR.</i>	<b>KOPA</b>	Studija "KOPA", MB Jm.k. 304923034 Mob.: +370 671 16970 El.p.: info@kopaarchitects.lt	<i>STATINIO PROJEKTO PAVADINIMAS</i> Administracinio pastato (7.2) (unikalus Nr.: 1097-8018-1030) Sausio 13-osios g. 10, Vilniuje, paskirties keitimo į maitinimo paskirties pastatą (7.5), projektas	
A 2235	SPV, SPDV	Andrius Serapinas	<i>STATINIO NUMERIS IR PAVADINIMAS</i> 01 - MAITINIMO PASKIRTIES PASTATAS (7.5)	LAIDA
			<i>BRĖŽINIO PAVADINIMAS</i> SITUACIJOS SCHEMA	0
			M 1:15000	
LT	<i>STATYTOJAS / UŽSAKOVAS</i> AB Lietuvos radijo ir televizijos centras		<i>DOKUMENTO ŽYMUO</i> K054-00-PP-SP_B-01	LAPAS 1
				LAPŲ 1



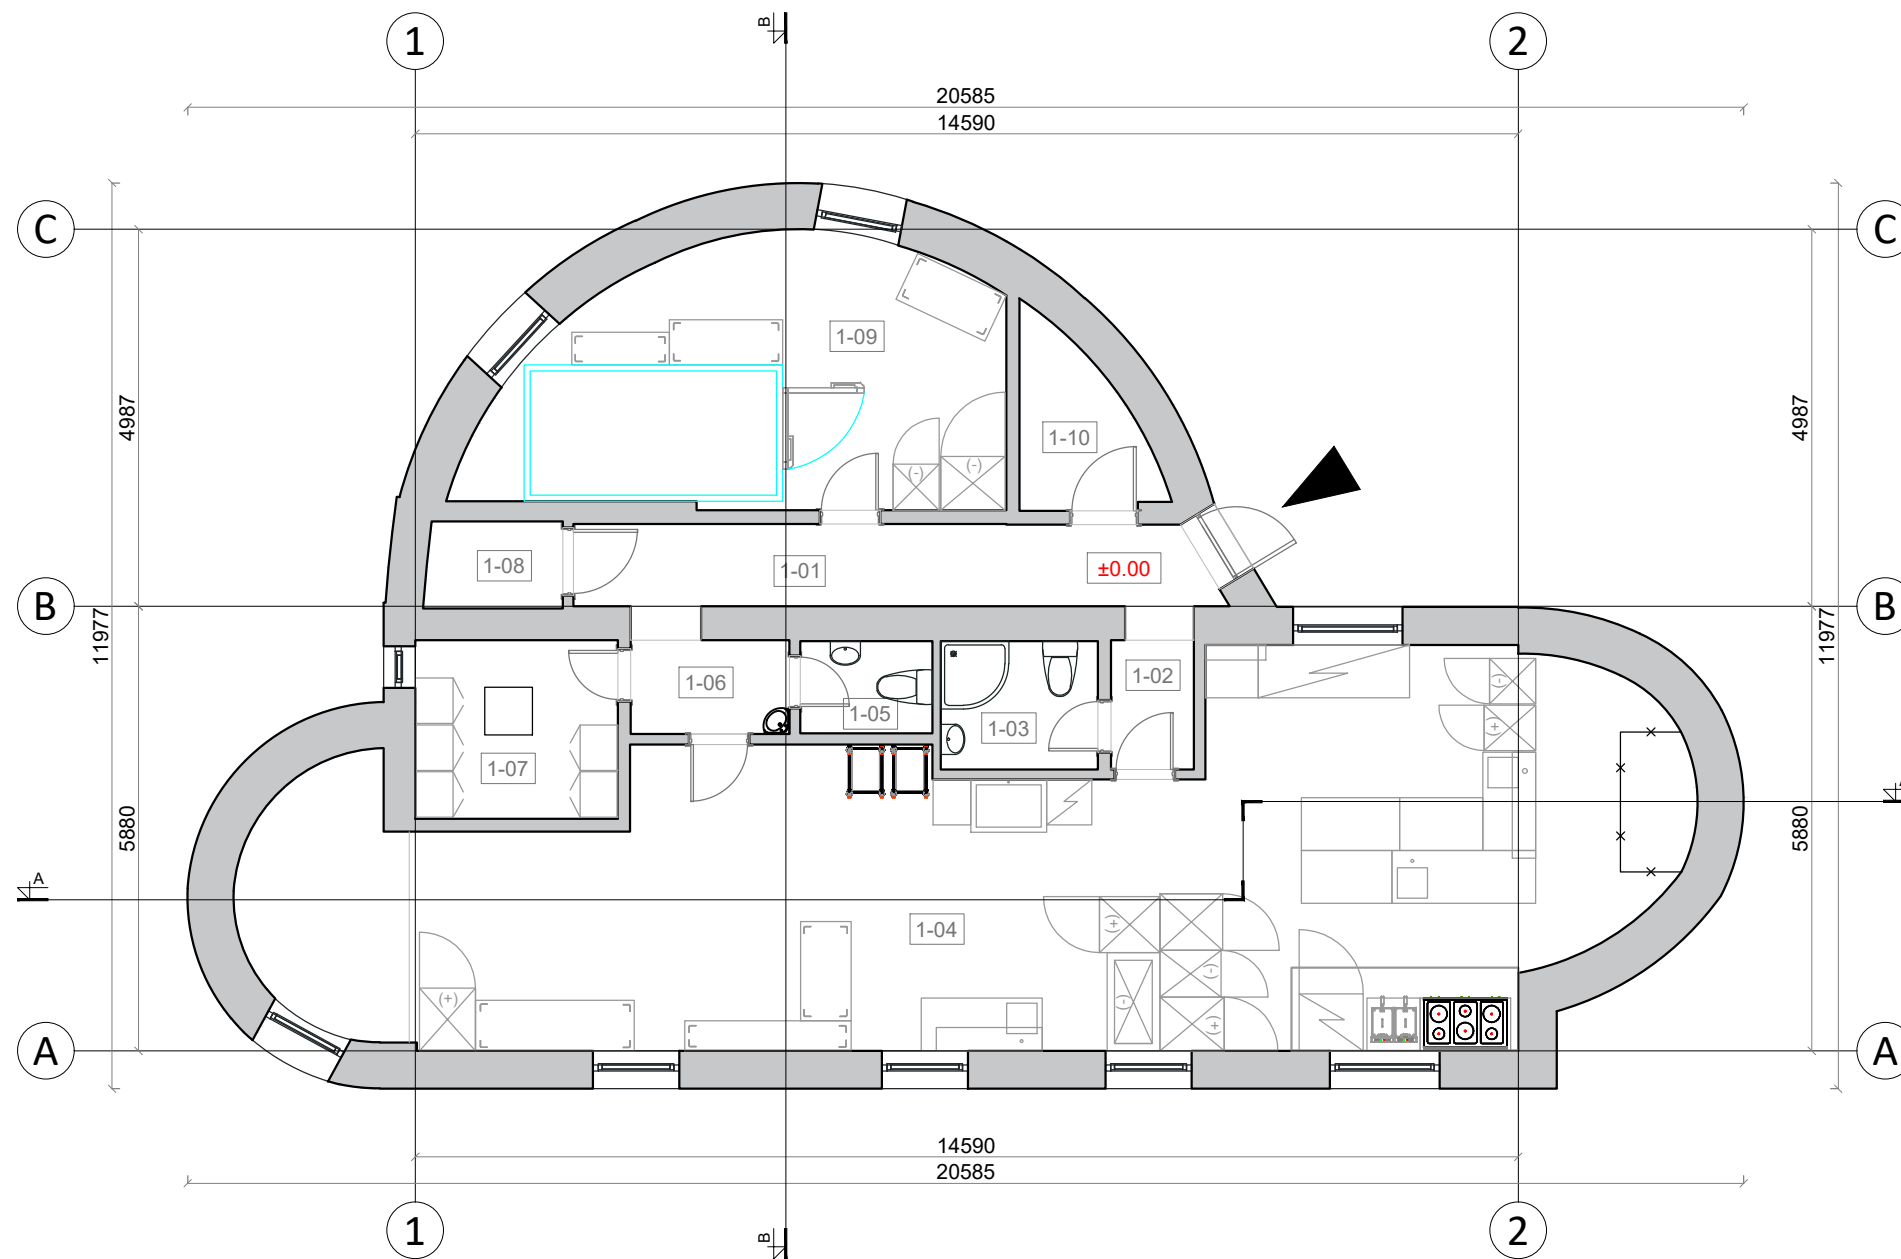

**PATALPŲ EKSPLIKACIJA**

Nr.	Patalpos pavadinimas	m <sup>2</sup>
1-01	Koridorius	8,94
1-02	Koridorius	1,89
1-03	Valymo priemonių ir inventoriaus patalpa	3,56
1-04	Virtuvė	72,80
1-05	Personalo WC	2,13
1-06	Koridorius	2,60
1-07	Personalo persirengimo patalpa	6,35
1-08	Pagalbinė patalpa	2,07
1-09	Pagalbinis sandėlis	21,79
1-10	Pagalbinė patalpa	3,55
<b>Bendras pastato plotas</b>		<b>125,68</b>


**SUTARTINIAI ŽYMĖJIMAI**

	Esama siena/pertvara
	Esamas įėjimas į pastatą

**PASTABOS:**

- Matmenys pateikti milimetrais (mm). Altitudės pateiktos centimetrais (cm);
- Visus matmenis būtina tikslinti vietoje;
- Visos naudojamos medžiagos ir gaminiai turi atitikti galiojančius statybos reglamentuojančius normatyvus, pateikti galiojančius atitikties sertifikatus;
- Gaminius, apdailines ir baldų medžiagas derinti su architektu;
- Apie projekto neatitikimus ir netikslumus informuoti architektą. Visus pakeitimus derinti su architektu;
- Už nesuderintus pakeitimus architektas neatsako.


0	2023	Projektiniams pasiūlymams	
LAIDA	DATA	Laidos statusas ir išleidimo priežastis	
<b>KVAL. DOK. NR.</b>	<b>KOPA</b>	Studija "KOPA", MB Įm.k. 304923034 Mob.: +370 671 16970 El.p.: info@kopaarchitects.lt	<b>STATINIO PROJEKTO PAVADINIMAS</b> Administracinio pastato (7.2) (unikalus Nr.: 1097-8018-1030) Sausio 13-osios g. 10, Vilniuje, paskirties keitimo į maitinimo paskirties pastatą (7.5), projektas
A 2235	SPV, SPDV	Andrius Serapinas	<b>STATINIO NUMERIS IR PAVADINIMAS</b> 01 - MAITINIMO PASKIRTIES PASTATAS (7.5)
			<b>BRĖŽINIO PAVADINIMAS</b> PIRMO AUKŠTO BALDŲ IŠDĖSTYMO PLANAS M 1:100
LT	<b>STATYTOJAS / UŽSAKOVAS</b> AB Lietuvos radijo ir televizijos centras	<b>DOKUMENTO ŽYMUO</b> K054-01-PP-SA_B-01	<b>LAPAS LAPŲ</b> 1 1

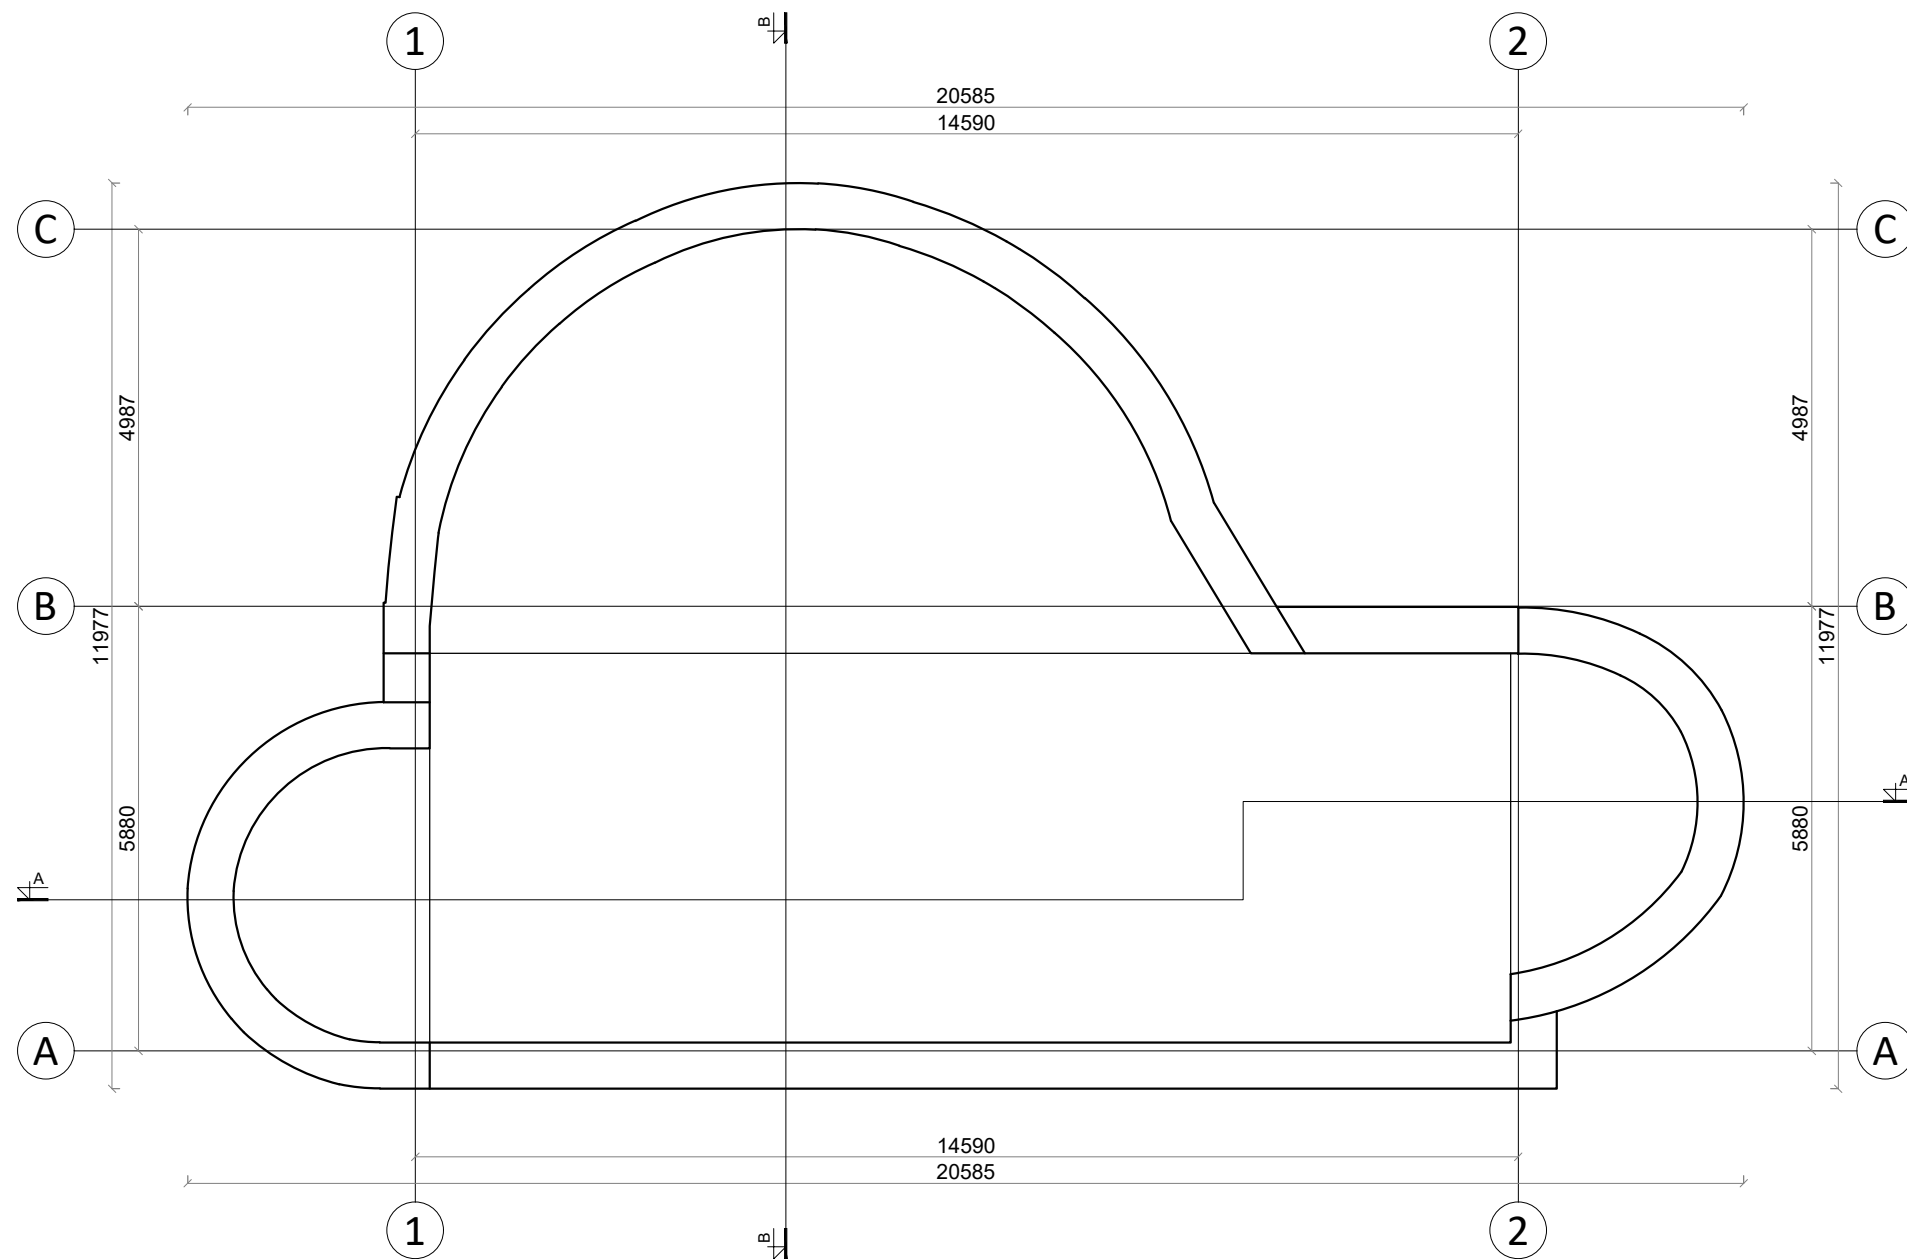


PASTABOS:

1. Matmenys pateikti milimetrais (mm). Altitudės pateiktos centimetrais (cm);
2. Visus matmenis būtina tikslinti vietoje;
3. Visos naudojamos medžiagos ir gaminiai turi atitikti galiojančius statybą reglamentuojančius normatyvus, pateikti galiojančius atitikties sertifikatus;
4. Gaminį, apdailines ir baldų medžiagas derinti su architektu;
5. Apie projekto neatitikimus ir netikslumus informuoti architektą. Visus pakeitimus derinti su architektu;
6. Už nesuderintus pakeitimus architektas neatsako.

0	2023	Projektiniams pasiūlymams			
LAIDA	DATA	Laidos statusas ir išleidimo priežastis			
<u>KVAL.</u> <u>DOK.</u> <u>NR.</u>	<b>KOPA</b>	Studija "KOPA", MB Įm.k. 304923034 Mob.: +370 671 16970 El.p.: info@kopaarchitects.lt	<u>STATINIO PROJEKTO PAVADINIMAS</u> Administracinio pastato (7.2) (unikalus Nr.: 1097-8018-1030) Sausio 13-osios g. 10, Vilniuje, paskirties keitimo į maitinimo paskirties pastatą (7.5), projektas		
A 2235	SPV, SPDV	Andrius Serapinas	<u>STATINIO NUMERIS IR PAVADINIMAS</u>	LAIDA	
			01 - MAITINIMO PASKIRTIES PASTATAS (7.5)	0	
			<u>BRĖŽINIO PAVADINIMAS</u>		
			STOGO PLANAS	M 1:100	
LT	<u>STATYTOJAS / UŽSAKOVAS</u> AB Lietuvos radijo ir televizijos centras		<u>DOKUMENTO ŽYMUO</u> K054-01-PP-SA_B-02	LAPAS	LAPŲ
				1	1

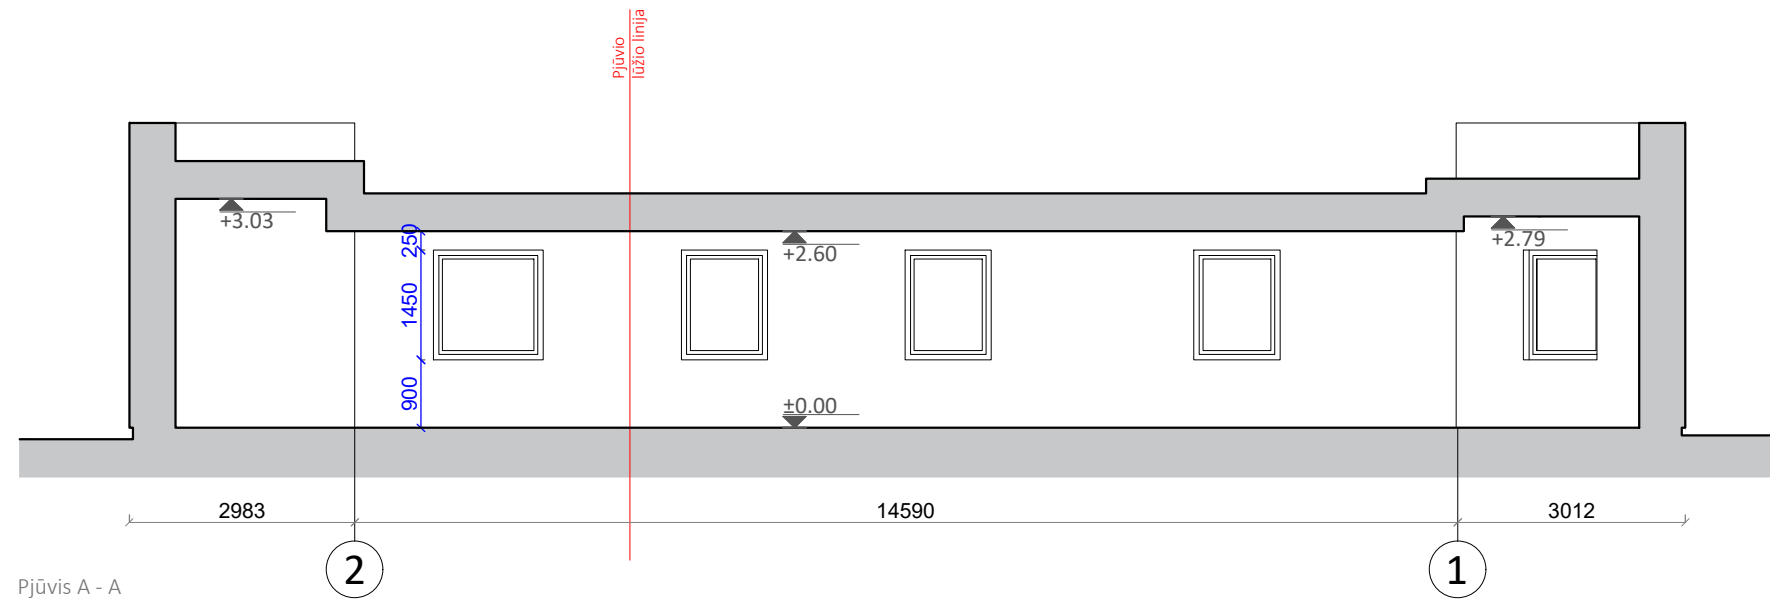

Pjūvis A - A

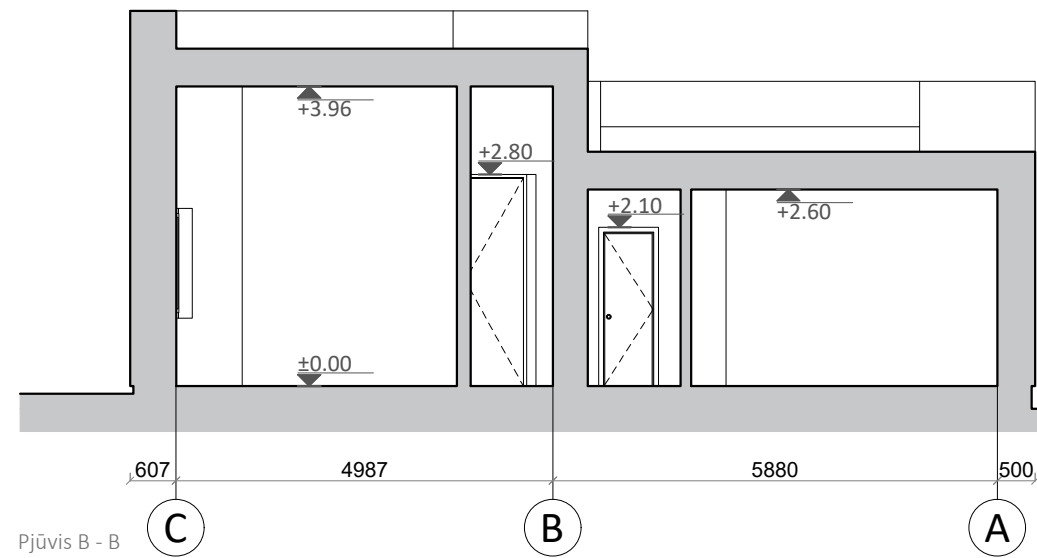


Pjūvis B - B

PASTABOS:

1. Matmenys pateikti milimetrais (mm). Altitudės pateiktos centimetrais (cm);
2. Visus matmenis būtina tikslinti vietoje;
3. Visos naudojamos medžiagos ir gaminiai turi atitikti galiojančius statybą reglamentuojančius normatyvus, pateikti galiojančius atitikties sertifikatus;
4. Gaminiai, apdailines ir baldų medžiagas derinti su architektu;
5. Apie projekto neatitikimus ir netikslumus informuoti architektą. Visus pakeitimus derinti su architektu;
6. Už nesuderintus pakeitimus architektas neatsako.


0	2023	Projektiniams pasiūlymams			
LAIDA	DATA	Laidos statusas ir išleidimo priežastis			
<u>KVAL.</u> <u>DOK.</u> <u>NR.</u>	<b>KOPA</b>	Studija "KOPA", MB Įm.k. 304923034 Mob.: +370 671 16970 El.p.: info@kopaarchitects.lt	<u>STATINIO PROJEKTO PAVADINIMAS</u> Administracinio pastato (7.2) (unikalus Nr.: 1097-8018-1030) Sausio 13-osios g. 10, Vilniuje, paskirties keitimo į maitinimo paskirties pastatą (7.5), projektas		
A 2235	SPV, SPDV	Andrius Serapinas	<u>STATINIO NUMERIS IR PAVADINIMAS</u>	LAIDA	
			01 - MAITINIMO PASKIRTIES PASTATAS (7.5)	0	
			<u>BRĖŽINIO PAVADINIMAS</u>		
			PJŪVIAI A - A, B - B	M 1:100	
LT	<u>STATYTOJAS / UŽSAKOVAS</u> AB Lietuvos radijo ir televizijos centras		<u>DOKUMENTO ŽYMUO</u> K054-01-PP-SA_B-03	LAPAS	LAPŲ
				1	1

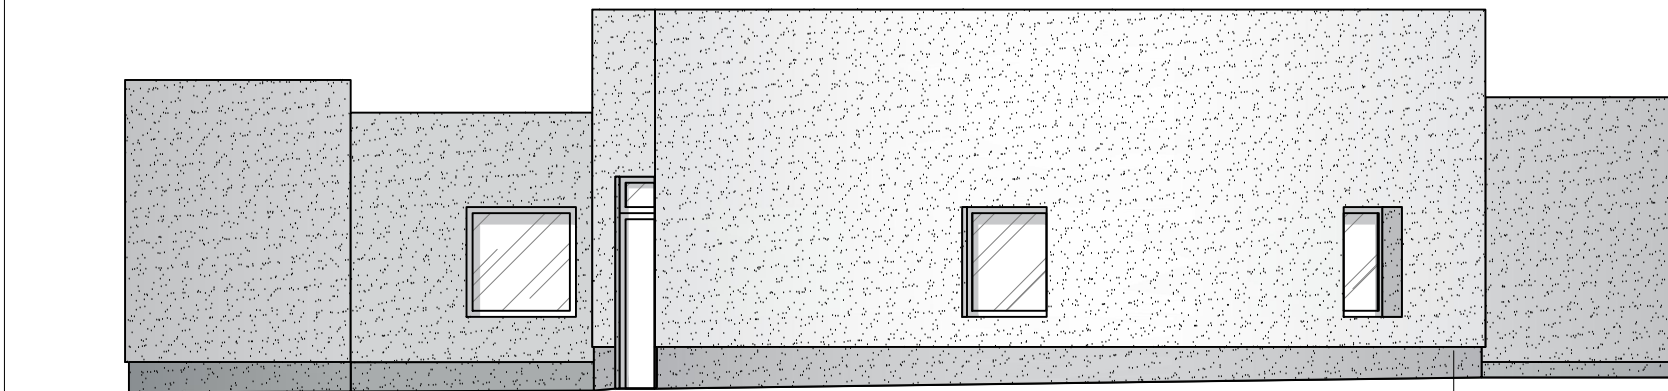

Fasadas tarp ašių 2-1

2

1

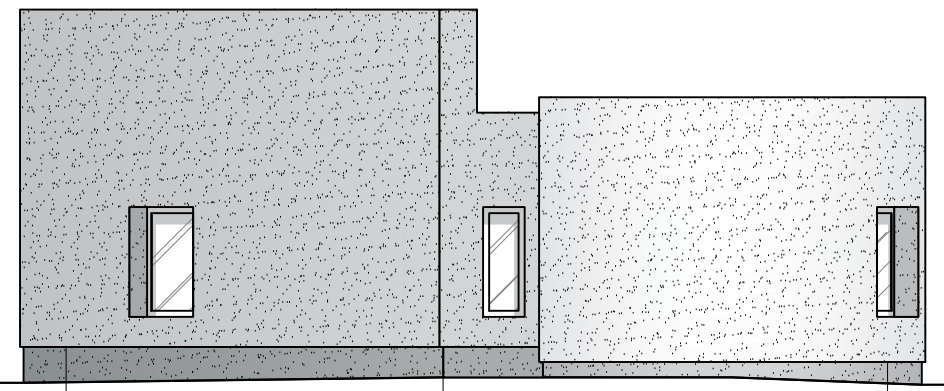


Fasadas tarp ašių C-A

C

B


A

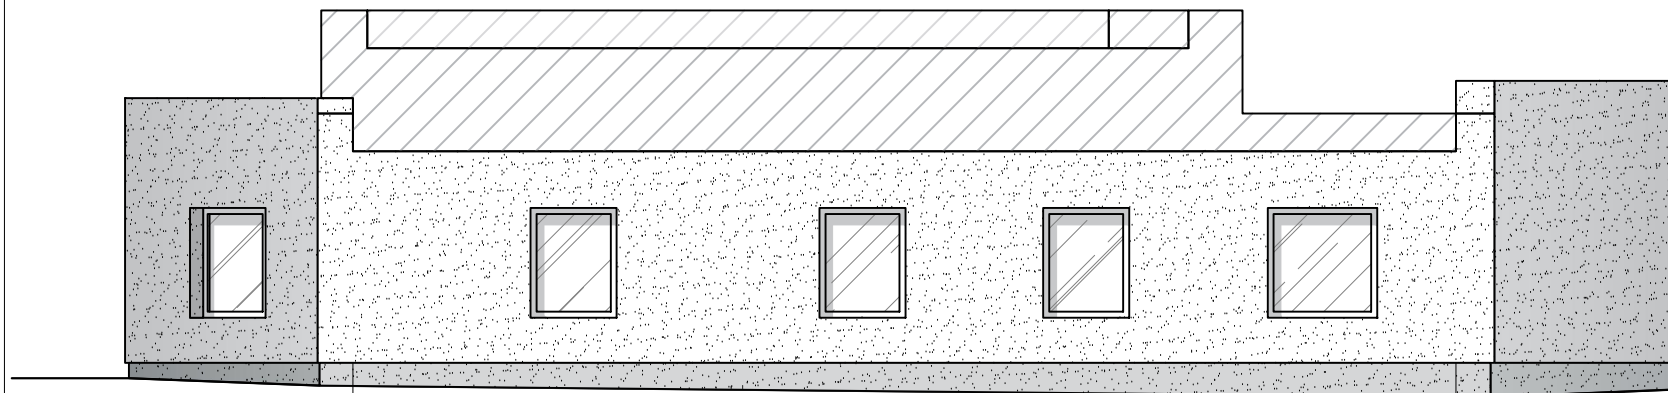

Fasadas tarp ašių 1-2

1

2

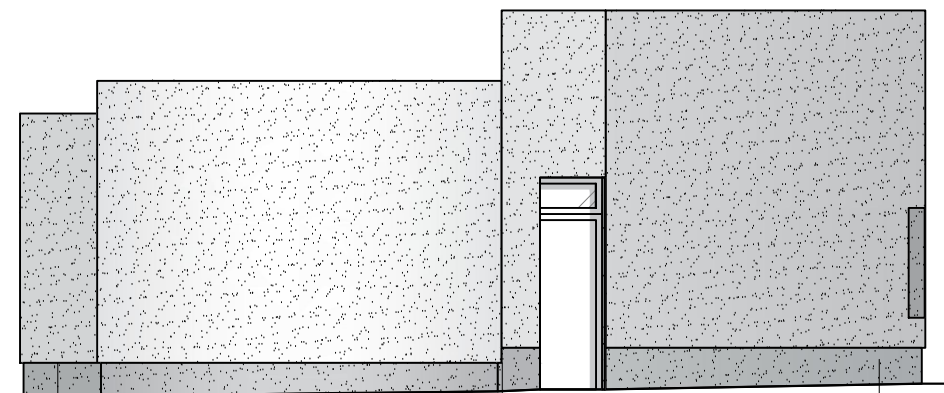

Fasadas tarp ašių 2-1

A


B

C

PASTABOS:

1. Matmenys pateikti milimetrais (mm). Altitudės pateiktos centimetrais (cm);
2. Visos naudojamos medžiagos ir gaminiai turi atitikti galiojančius statybą reglamentuojančius normatyvus, pateikti galiojančius atitikties sertifikatus;
3. Apie projekto neatitikimus ir netikslumus informuoti architektą. Visus pakeitimus derinti su architektu;
4. Už nesuderintus pakeitimus architektas neatsako.

0	2023	Projektiniams pasiūlymams		
LAIDA	DATA	Laidos statusas ir išleidimo priežastis		
<u>KVAL.</u> <u>DOK.</u> <u>NR.</u>	<b>KOPA</b>	Studija "KOPA", MB Įm.k. 304923034 Mob.: +370 671 16970 El.p.: info@kopaarchitects.lt	<u>STATINIO PROJEKTO PAVADINIMAS</u> Administracinio pastato (7.2) (unikalus Nr.: 1097-8018-1030) Sausio 13-osios g. 10, Vilniuje, paskirties keitimo į maitinimo paskirties pastatą (7.5), projektas	
A 2235	SPV, SPDV	Andrius Serapinas	<u>STATINIO NUMERIS IR PAVADINIMAS</u> 01 - MAITINIMO PASKIRTIES PASTATAS (7.5)	LAIDA
			<u>BREŽINIO PAVADINIMAS</u> FASADAI TARP AŠIŲ 1-2, 2-1, A-C, C-A	0
			<u>STATYTOJAS / UŽSAKOVAS</u> AB Lietuvos radijo ir televizijos centras	M 1:100
LT			<u>DOKUMENTO ŽYMUO</u> K054-01-PP-SA_B-04	LAPAS
				LAPŲ
				1
				1

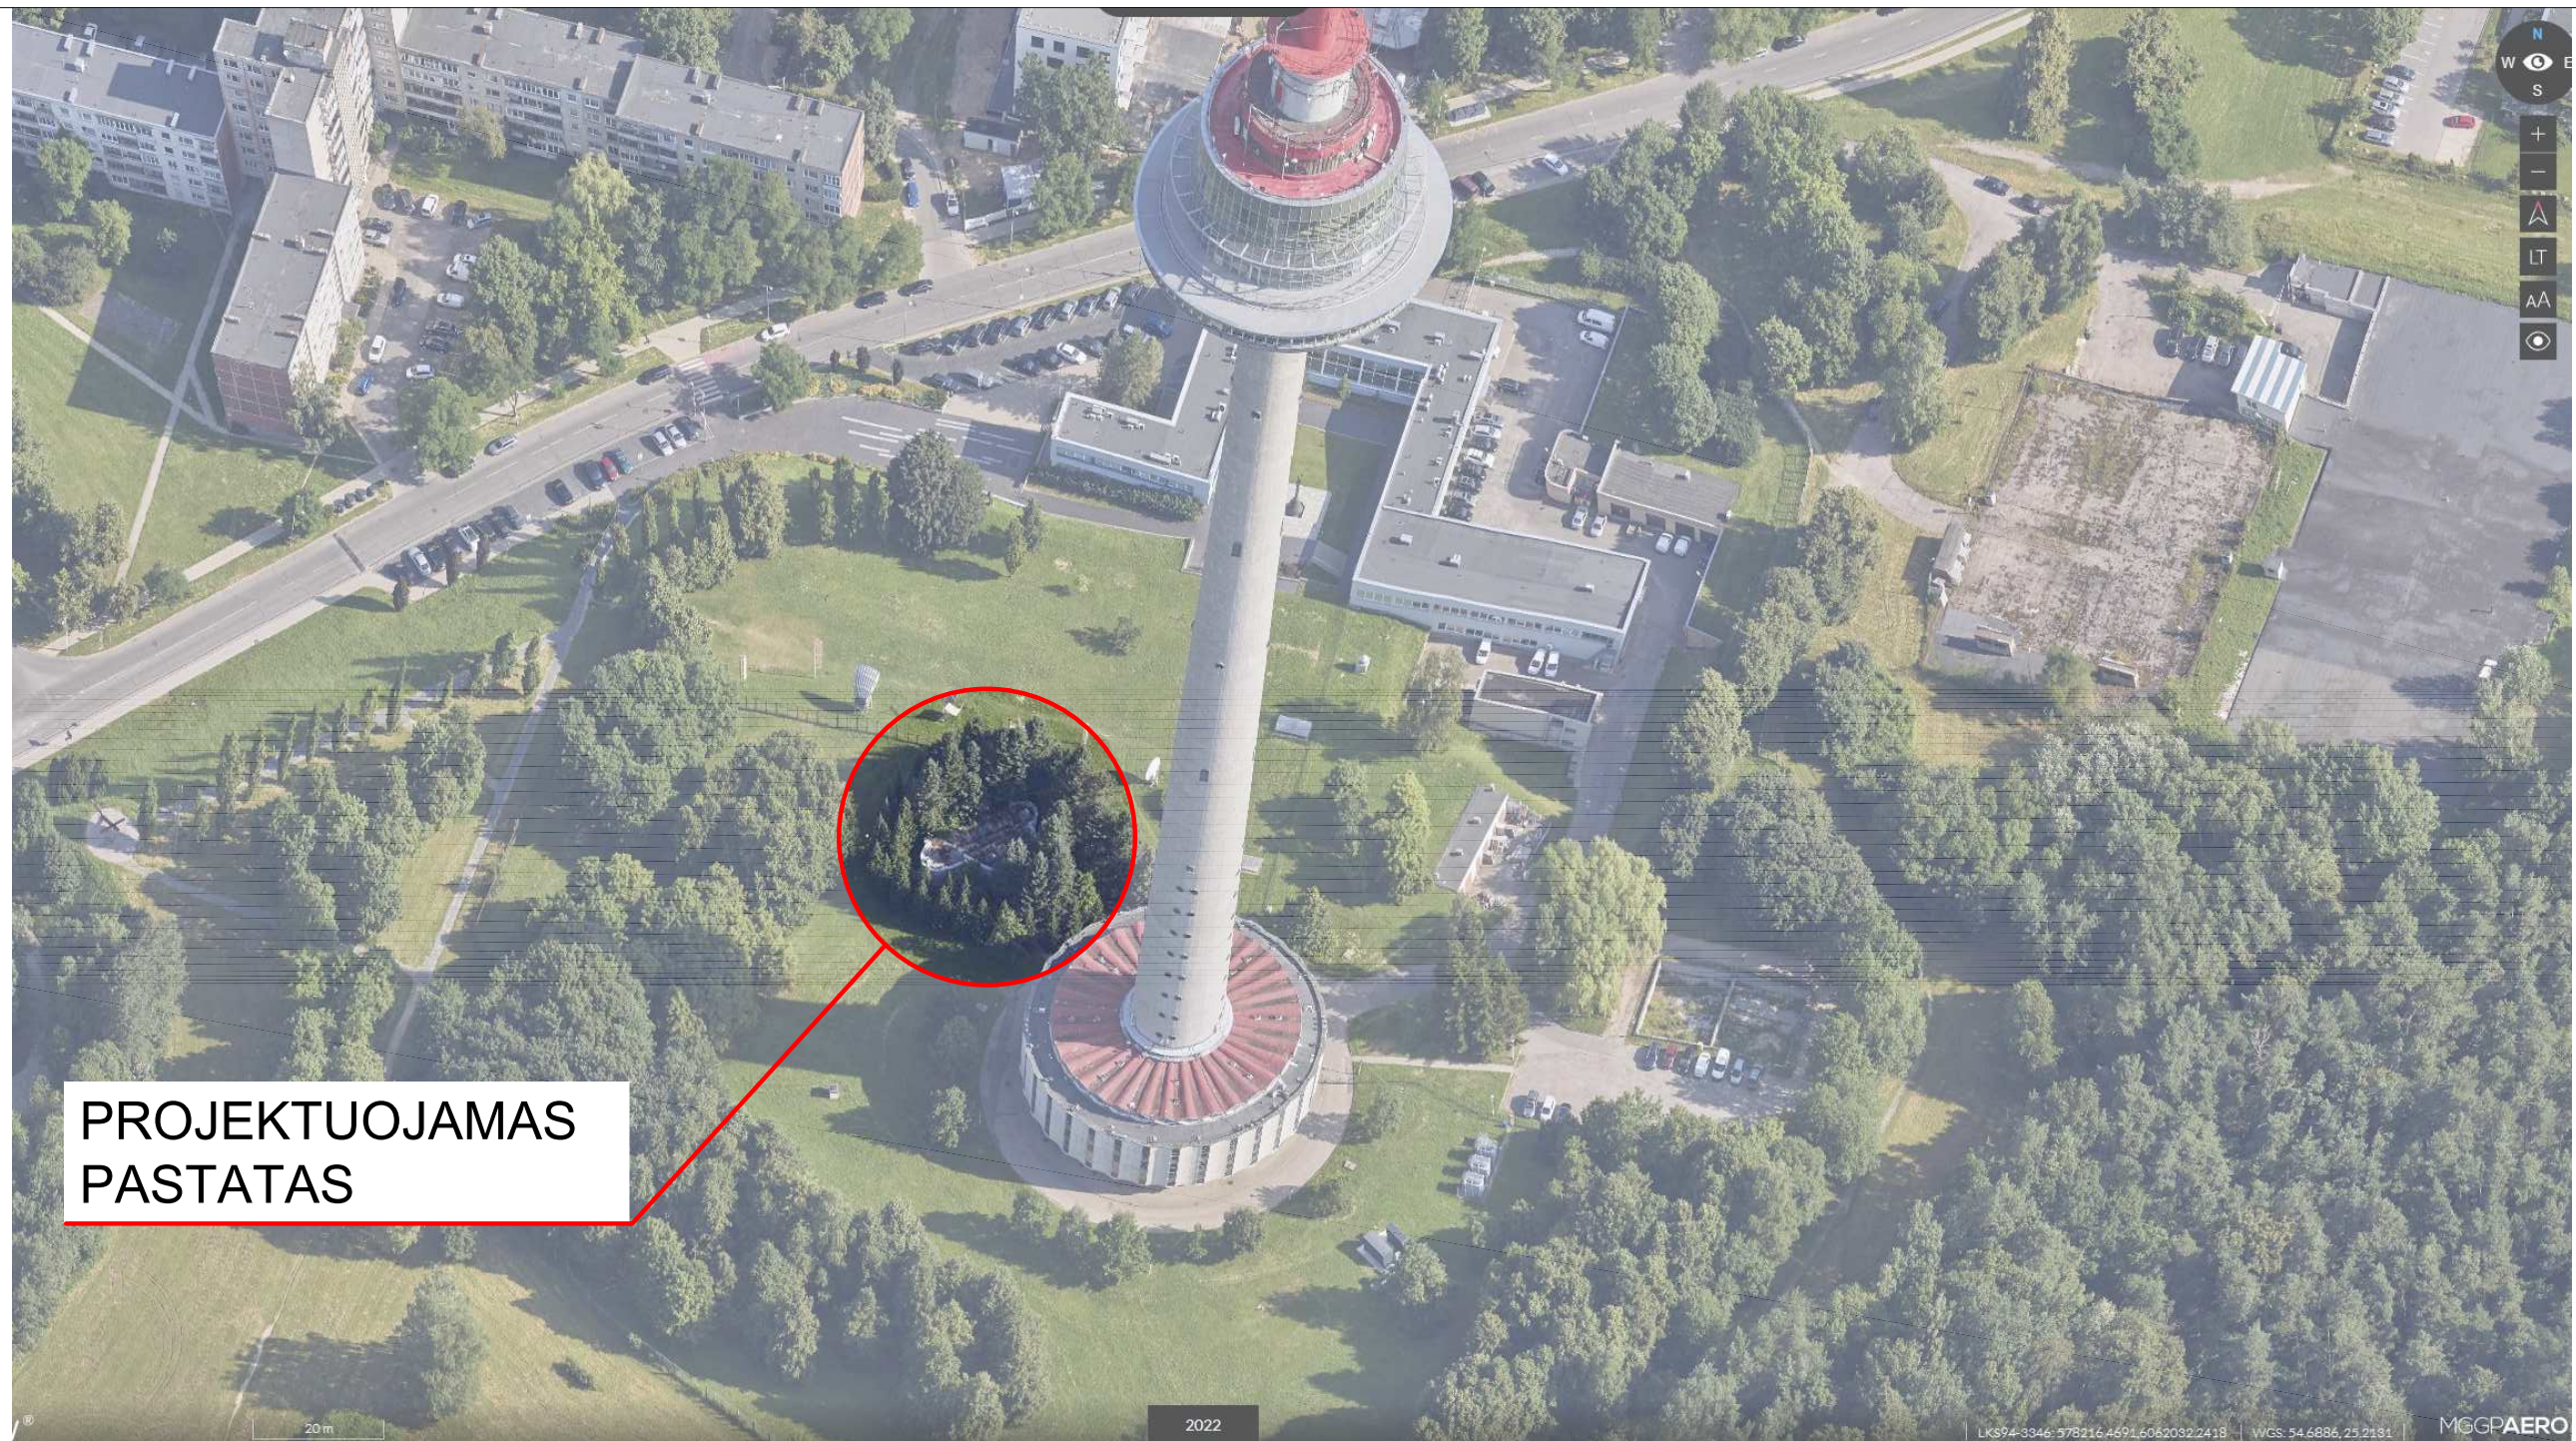

**PROJEKTUOJAMAS  
PASTATAS**

0	2023	Projektiniams pasiūlymams		
LAIDA	DATA	Laidos statusas ir išleidimo priežastis		
<u>KVAL.</u> <u>DOK.</u> <u>NR.</u>	<b>KOPA</b>	Studija "KOPA", MB Įm.k. 304923034 Mob.: +370 671 16970 El.p.: info@kopaarchitects.lt	<u>STATINIO PROJEKTO PAVADINIMAS</u> Administracinio pastato (7.2) (unikalus Nr.: 1097-8018-1030) Sausio 13-osios g. 10, Vilniuje, paskirties keitimo į maitinimo paskirties pastatą (7.5), projektas	
A 2235	SPV, SPDV	Andrius Serapinas	<u>STATINIO NUMERIS IR PAVADINIMAS</u> 01 - MAITINIMO PASKIRTIES PASTATAS (7.5)	LAIDA
			<u>BREŽINIO PAVADINIMAS</u> PASTATO AERONUOTRAUKA	0
			M 1:100	
LT	<u>STATYTOJAS / UŽSAKOVAS</u> AB Lietuvos radijo ir televizijos centras	<u>DOKUMENTO ŽYMUO</u> K054-01-PP-SA_B-05	<u>LAPAS</u> 1	<u>LAPŲ</u> 1



0	2023	Projektiniams pasiūlymams		
LAIDA	DATA	Laidos statusas ir išleidimo priežastis		
<u>KVAL.</u> <u>DOK.</u> <u>NR.</u>	<b>KOPA</b>	Studija "KOPA", MB Įm.k. 304923034 Mob.: +370 671 16970 El.p.: info@kopaarchitects.lt	<u>STATINIO PROJEKTO PAVADINIMAS</u> Administracinio pastato (7.2) (unikalus Nr.: 1097-8018-1030) Sausio 13-osios g. 10, Vilniuje, paskirties keitimo į maitinimo paskirties pastatą (7.5), projektas	
A 2235	SPV, SPDV	Andrius Serapinas	<u>STATINIO NUMERIS IR PAVADINIMAS</u> 01 - MAITINIMO PASKIRTIES PASTATAS (7.5)	LAIDA
			<u>BRĖŽINIO PAVADINIMAS</u> PASTATO FOTOFIKSACIJOS	0
				M 1:100
LT	<u>STATYTOJAS / UŽSAKOVAS</u> AB Lietuvos radijo ir televizijos centras	<u>DOKUMENTO ŽYMUO</u> K054-01-PP-SA_B-06	<u>LAPAS</u> 1	<u>LAPŲ</u> 1