



VILNIAUS MIESTO SAVIVALDYBĖS ADMINISTRACIJOS DIREKTORIUS

ĮSAKYMAS DĖL LEIDIMO INICIJUOTI SKLYPO ROKANTIŠKIŲ KAIME (KADASTRO NR. 0101/0157:2107), NAUJOSIOS VILNIOS SEN., DETALIOJO PLANO SPRENDINIŲ KOREGAVIMĄ APIE 1,99 HA TERITORIJOJE

2021 m. spalio d. Nr.
Vilnius

Vadovaudamasi Lietuvos Respublikos teritorijų planavimo įstatymu, Lietuvos Respublikos aplinkos ministro 2014 m. sausio 2 d. įsakymu Nr. D1-8 „Dėl Kompleksinio teritorijų planavimo dokumentų rengimo taisyklių patvirtinimo“ patvirtintomis Kompleksinio teritorijų planavimo dokumentų rengimo taisyklėmis, Vilniaus miesto savivaldybės administracijos 2021 birželio 2 d. pasitarimo miesto plėtros klausimais protokolu Nr. A17-563/21(3.1.16-AD21) ir Vilniaus miesto savivaldybės administracijos direktoriaus 2021 m. kovo 19 d. įsakymo Nr. 40-144/21 „Dėl Vilniaus miesto savivaldybės administracijos direktoriaus pavaduotojos Danutos Narbut įgaliojimų“ 1.1.3 papunkčiu:

1. L e i d ž i u inicijuoti Valstybinės teritorijų planavimo ir statybos inspekcijos prie Aplinkos ministerijos viršininko pavaduotojo 2017 m. sausio 31 d. potvarkiu Nr. TT-2 „Dėl detaliojo plano tvirtinimo, kai savivaldybės taryba arba savivaldybės administracijos direktorius savivaldybės tarybos pavedimu detaliojo plano per nustatytą terminą nepatvirtino“ patvirtinto sklypo Rokantiškių kaime (kadastro Nr. 0101/0157:2107), Naujosios Vilnios sen., detaliojo plano (registro Nr. T00079872) sprendinių koregavimą apie 1,99 ha teritorijoje: užtikrinti visuomenės interesus ir suplanuoti kelią, kuriuo būtų galima patekti į lankomą gamtos paveldo objektą – Rokantiškių kalvą –vadovaujantis Vilniaus miesto savivaldybės teritorijos bendrojo plano sprendiniais (pagal pridedamą miesto plano ištrauką).

2. T v i r t i n u planavimo darbų programą detaliojo planavimo dokumentui koreguoti (pridedama).

Administracijos direktoriaus pavaduotoja

Danuta Narbut

PATVIRTINTA:
Vilniaus m. savivaldybės
administracijos direktoriaus pavaduotojas
2021 m. _____ d.
įsakymu Nr.

PLANAVIMO DARBŲ PROGRAMA DETALIOJO PLANAVIMO DOKUMENTUI RENGTI

- 1. Planuojamos teritorijos adresas:** apie 1.99 ha teritorija prie Džiaugsmo g. (kadastro Nr. 0101/0157:0447, 0101/0157:2132, 0101/0157:0448).
- 2. Planuojamos teritorijos plotas:** 1.99 ha.
- 3. Nagrinėjama teritorija:** apie 1,99 ha teritorija prie Džiaugsmo g., atitinkanti kvartalo apibrėžimą (pagal pridedamą miesto plano ištrauką).
- 3. Planavimo organizatorius:** Vilniaus miesto savivaldybės administracijos direktorius, Konstitucijos pr. 3, tel. (8 5) 211 2000, faks. 8 5 2112222, LT-09601, Vilnius.
- 4. Planavimo iniciatoriai:** Vilniaus miesto savivaldybės administracijos direktorius, Konstitucijos pr. 3, tel. (8 5) 211 2000, faks. 8 5 2112222, LT-09601, Vilnius.
- 5. Rengėjas:** pasirenka iniciatorius.
- 6. Planavimo pagrindas:** Vilniaus miesto savivaldybės administracijos 2021 birželio 2 d. pasitarimo miesto plėtros klausimais protokolais Nr. A17-563/21(3.1.16-AD21).
- 7. Planavimo tikslai ir uždaviniai:** užtikrinti visuomenės interesus ir suplanuoti kelią, kuriuo būtų galima patekti į lankomą gamtos paveldo objektą Rokantiškių kalvą vadovaujantis Vilniaus miesto savivaldybės teritorijos bendrojo plano sprendiniais (pagal pridedamą miesto plano ištrauką).
- 8. Papildomi planavimo uždaviniai:** numatyti funkcinis bei kompozicinius ryšius su gretimomis teritorijomis, siūloma neviršyti gretimų suplanuotų teritorijų naudojimo reglamentų.
- 9. Papildomi reglamentai:** nenustatomi.
- 10. Tyrimai ir galimybių studijos:** neatliekamos.
- 11. SPAV reikalingumas:** nereikalingas.
- 12. Atviras konkursas geriausiai urbanistinei idėjai atrinkti:** nereikalingas.
- 13. Detaliojo planavimo etapai:** parengiamasis, rengimo ir baigiamasis etapai.
- 14. Detaliojo plano koncepcijos rengimas:** nerengiama.
- 15. Sprendinių nepriklausomas ekspertinis vertinimas:** nereikalingas.
- 16. Viešumo užtikrinimas:** detaliojo plano koregavimo viešumo procedūros atliekamos teisės aktuose nustatyta tvarka. Jas užtikrina planavimo organizatorius ir iniciatorius.
- 17. Planavimo terminai:** nurodomi teritorijų planavimo proceso inicijavimo sutartyje.
- 18. Derinimo procedūra:** detalų planą derinti Lietuvos Respublikos teritorijų planavimo dokumentų rengimo ir teritorijų planavimo proceso valstybinės priežiūros informacinėje sistemoje (TPDRIS).
- 19. Kiti reikalavimai:** trūkstamus planavimui pradinis duomenis organizatorius paveda surinkti rengėjui. Projektą rengti ant skaitmeninių žemėlapių, panaudojant M 1:500 – M1:1000 duomenis. Patvirtintą dokumentą užregistruoti www.tpdr.lt.


Suderinta:

Vilniaus miesto savivaldybės vyriausiasis architektas

Mindaugas

Pakalnis

Rengė: Vyriausiojo miesto architekto skyriaus
Detaliojo planavimo ir architektūros poskyrio
Vyresnysis specialistas Kasparas Lučinskas

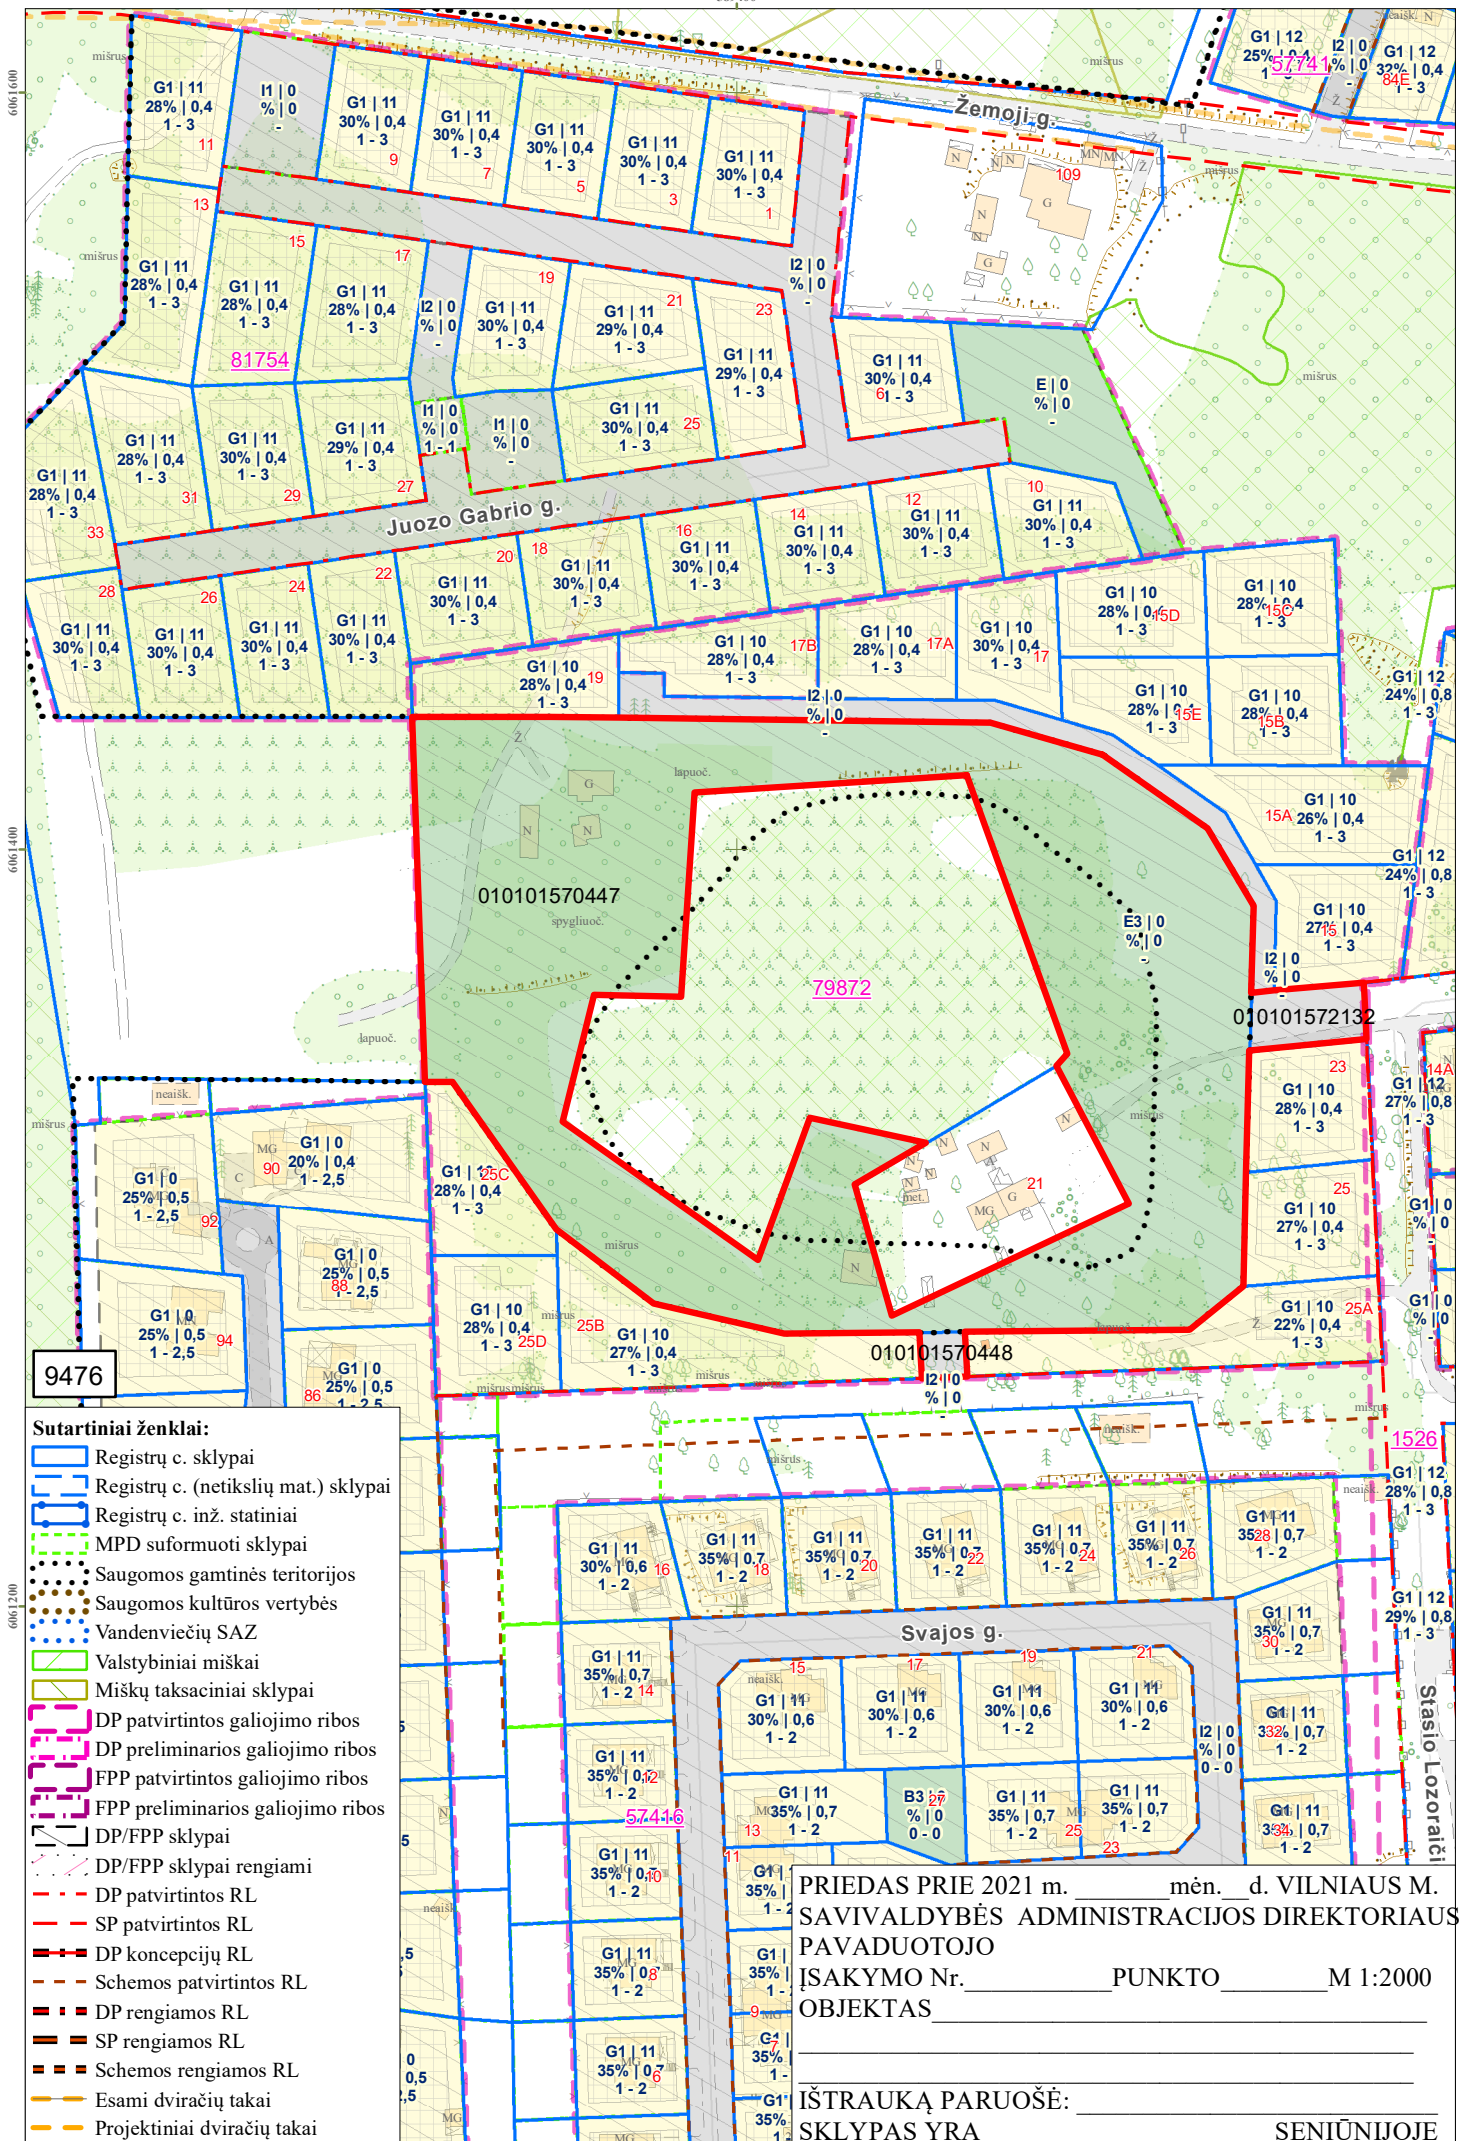

DETALŪS METADUOMENYS

Dokumento sudarytojas (-ai)	Vilniaus miesto savivaldybė 188710061, Konstitucijos pr. 3, LT-09601, Vilnius
Dokumento pavadinimas (antraštė)	DĖL LEIDIMO INICIJUOTI SKLYPO ROKANTIŠKIŲ KAIME (KADASTRO NR. 0101/0157:2107), NAUJOSIOS VILNIOSEN., DETALIOJO PLANO SPRENDINIŲ KOREGAVIMĄ APIE 1,99 HA TERITORIJOJE
Dokumento registracijos data ir numeris	2021-12-08 Nr. A30-4035/21
Dokumento gavimo data ir dokumento gavimo registracijos numeris	–
Dokumento specifikacijos identifikavimo žymuo	ADOC-V1.0
Parašo paskirtis	Pasirašymas
Parašą sukūrusio asmens vardas, pavardė ir pareigos	Danuta Narbut, Administracijos direktoriaus pavaduotoja, Administracijos direktorius
Sertifikatas išduotas	DANUTA NARBUT, Vilniaus miesto savivaldybės administracija LT
Parašo sukūrimo data ir laikas	2021-10-27 09:15:56 (GMT+03:00)
Parašo formatas	XAdES-X-L
Laiko žyme nurodytas laikas	2021-10-27 09:16:07 (GMT+03:00)
Informacija apie sertifikavimo paslaugų teikėją	ADIC CA-B, Asmens dokumentu israsymo centras prie LR VRM LT
Sertifikato galiojimo laikas	2020-03-26 10:08:10 – 2023-03-26 11:08:10
Informacija apie būdus, naudotus metaduomenų vientisumui užtikrinti	"Registravimas" paskirties metaduomenų vientisumas užtikrintas naudojant "RCSC IssuingCA, VI Registru centras - i.k. 124110246 LT" išduotą sertifikatą "Dokumentų valdymo sistema Avilys, Vilniaus miesto savivaldybės administracija, i.k.188710061 LT", sertifikatas galioja nuo 2018-12-27 14:17:37 iki 2021-12-26 14:17:37
Pagrindinio dokumento priedų skaičius	2
Pagrindinio dokumento pridedamų dokumentų skaičius	–
Priedamo dokumento sudarytojas (-ai)	–
Priedamo dokumento pavadinimas (antraštė)	–
Priedamo dokumento registracijos data ir numeris	–
Programinės įrangos, kuria naudojantis sudarytas elektroninis dokumentas, pavadinimas	Dokumentų valdymo sistema „Avilys“, versija 3.5.51
Informacija apie elektroninio dokumento ir elektroninio (-ių) parašo (-ų) tikrinimą (tikrinimo data)	Atitinka specifikacijos keliamus reikalavimus. Visi dokumente esantys elektroniniai parašai galioja (2021-12-08 17:09:45)
Paieškos nuoroda	–
Papildomi metaduomenys	Nuorašą suformavo 2021-12-08 17:09:45 Dokumentų valdymo sistema „Avilys“