



**VILNIAUS MIESTO SAVIVALDYBĖS
MERAS**

**POTVARKIS
DĖL SKLYPŲ SALININKUOSE DETALIOJO PLANO SPRENDINIŲ KOREGAVIMO
SKLYPE DUSINĖNŲ G. 43 (KADASTRO NR. 0101/0083:1707) TVIRTINIMO**

2023 m. rugpjūčio d. Nr.
Vilnius


Vadovaudamasis Lietuvos Respublikos teritorijų planavimo įstatymo 28 straipsnio 9 dalimi ir Lietuvos Respublikos aplinkos ministro 2014 m. sausio 2 d. įsakymu Nr. D1-8 „Dėl Kompleksinio teritorijų planavimo dokumentų rengimo taisyklių patvirtinimo“ patvirtintų Kompleksinio teritorijų planavimo dokumentų rengimo taisyklių 323.1 papunkčiu,

t v i r t i n u Vilniaus miesto savivaldybės administracijos direktoriaus 2008 m. spalio 31 d. įsakymu Nr. 30-2151 „Dėl sklypų Salininkuose detaliojo plano tvirtinimo“ patvirtinto detaliojo plano (registro Nr. T00056423) sprendinių koregavimą sklype Dusinėnų g. 43 (kadastru Nr. 0101/0083:1707): pakeisti statybos zoną ir ribas pagal sklypo planą (pridedama), kuriam pritarė Teritorijų planavimo komisija.

Meras

Valdas Benkuskas

IŠTRAUKA IŠ PATVIRTINTO DETALIOJO PLANO

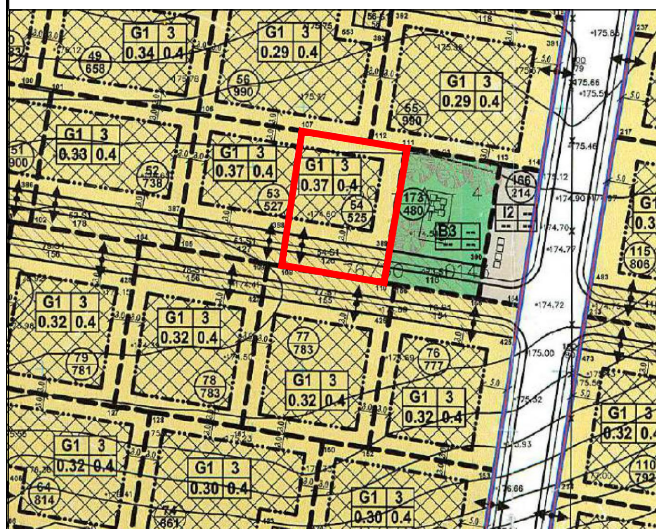


OBJEKTO VIETA



SUTARTINIAI ŽYMĖJIMAI

- Esamo sklypo riba
- Gretimų sklypų ribos
- Statinių statybos zona, pagal galiojantį detalų planą
- Naikinama anksčiau suplanuota statybos zonos riba
- Praplečiama statybos zonos riba
- Praplečiama statinių statybos zona

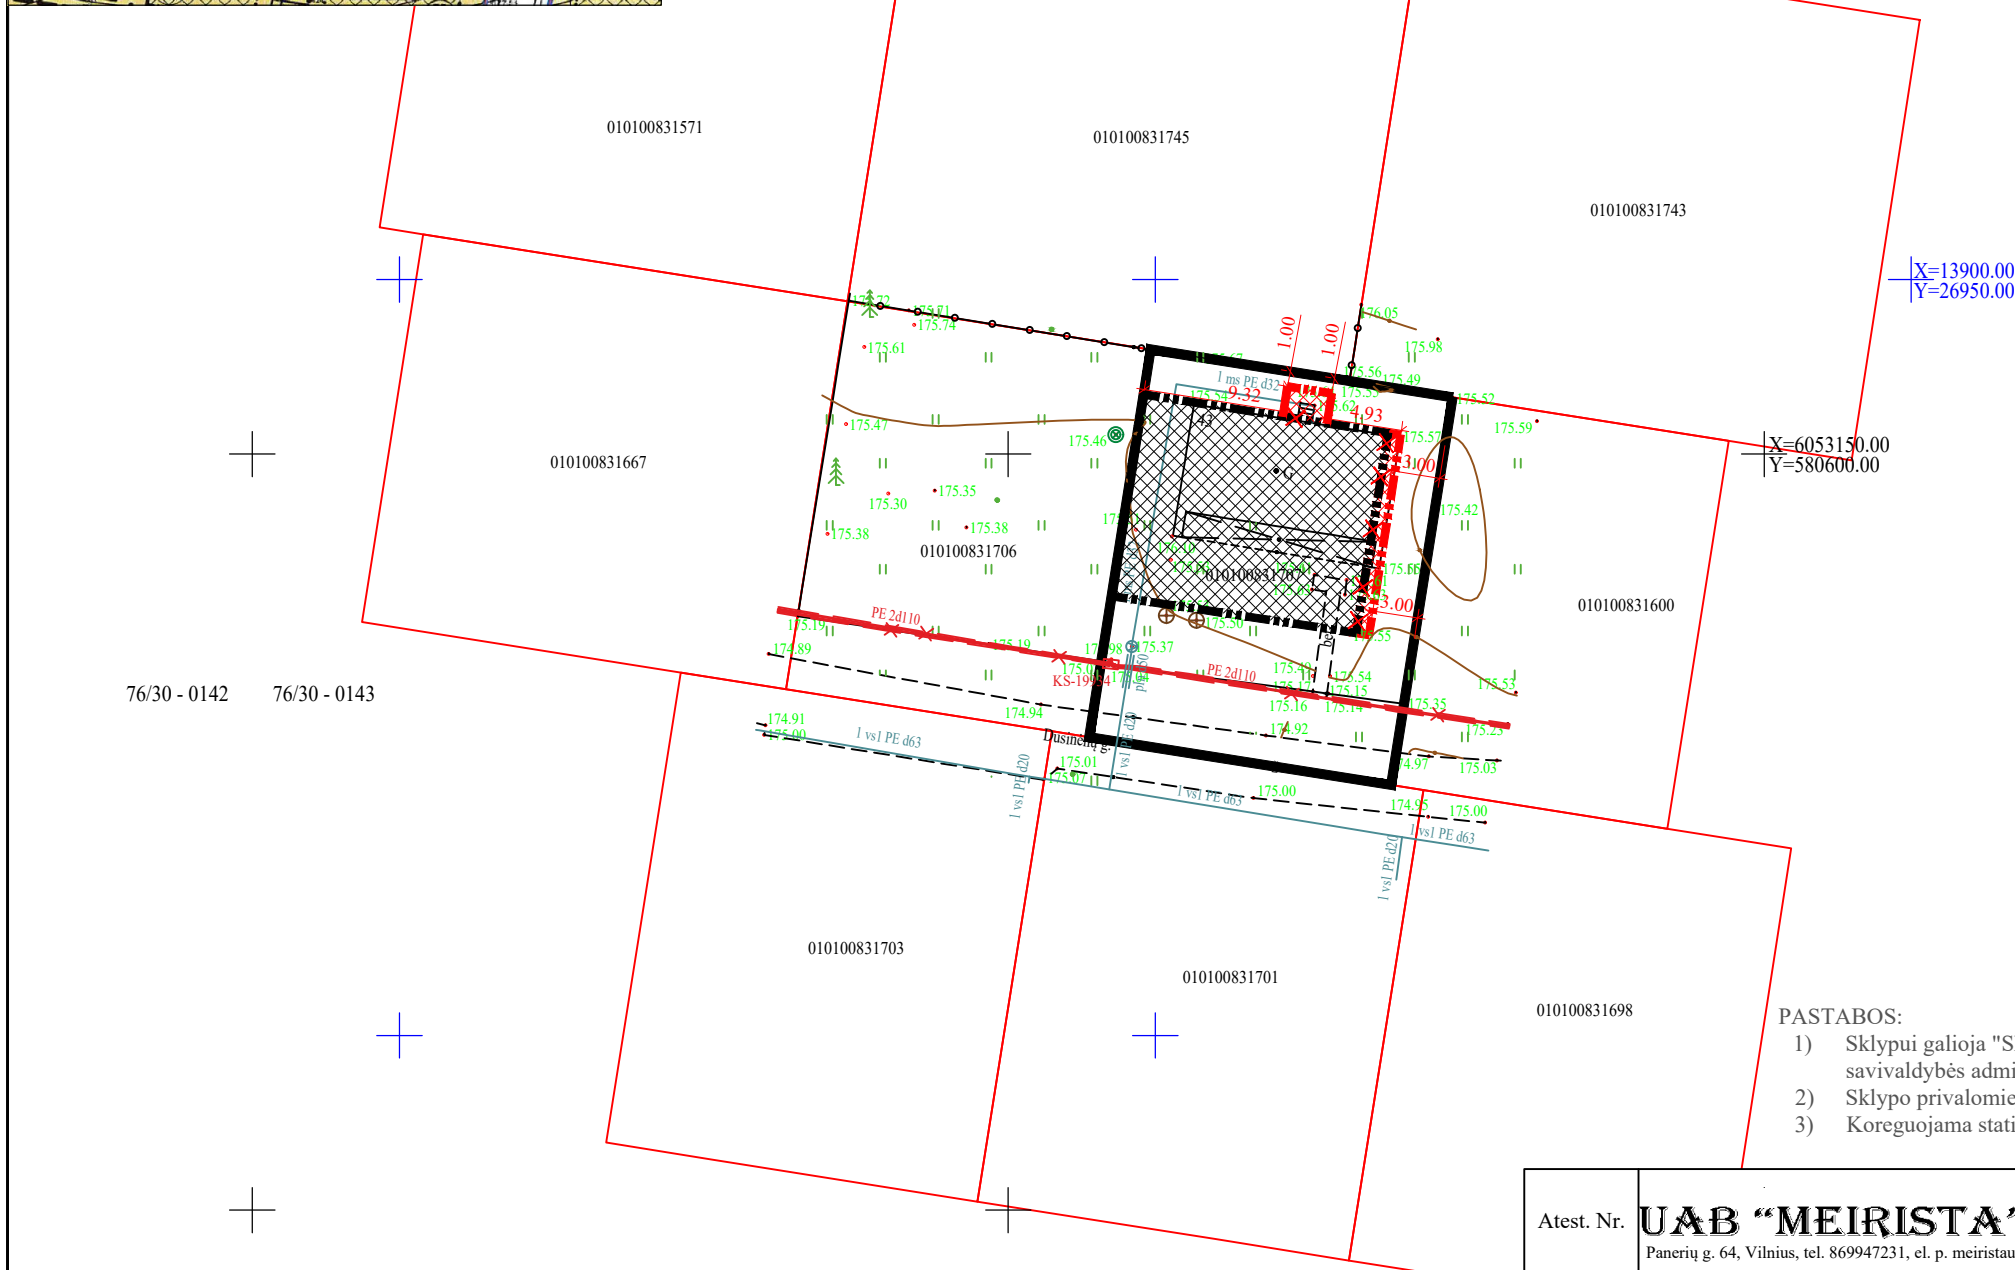

PASTABOS:

- 1) Sklypui galioja "Sklypų Salininkuose detalūs planas", patvirtintas 2008-10-31 Vilniaus miesto savivaldybės administracijos direktoriaus įsakymu Nr. 30-2151.
- 2) Sklypo privalomieji teritorijos naudojimo reglamentai - nekeičiami.
- 3) Koreguojama statinių statybos zona, statybos riba.

Atest. Nr.	UAB "MEIRISTA" Panerių g. 64, Vilnius, tel. 869947231, el. p. meiristuab@gmail.com				SKLYPŲ SALININKUOSE DETALIOJO PLANO, SKLYPE DUSINENŲ G. 43, VILNIUJE, (KAD. NR. 0101/0083:1707) STATINIŲ STATYBOS ZONOS IR STATYBOS RIBŲ KOREGAVIMAS		
	Pareigos	V. Pavardė	Parašas	Data	BRĖŽINYS SU KOREGUOJAMA STATINIŲ STATYBOS ZONA, RIBA M 1:500	Laida	
TPV0047	PV	G. Meidutė		2023-03			
19253	PDV	G. Meidutė		2023-03			
Etapas	Statytojas: Fiziniai asmenys					534-DPK-2023	Lapas
DPK							1

DETALŪS METADUOMENYS

Dokumento sudarytojas (-ai)	Vilniaus miesto savivaldybė 188710061, Konstitucijos pr. 3, LT-09601, Vilnius
Dokumento pavadinimas (antraštė)	DĖL SKLYPŲ SALININKUOSE DETALIOJO PLANO SPRENDINIŲ KOREGAVIMO SKLYPE DUSINĖNŲ G. 43 (KADASTRO NR. 0101/0083:1707) TVIRTINIMO
Dokumento registracijos data ir numeris	2023-08-30 Nr. 955-807/23
Dokumento gavimo data ir dokumento gavimo registracijos numeris	–
Dokumento specifikacijos identifikavimo žymuo	ADOC-V1.0
Parašo paskirtis	Pasirašymas
Parašą sukūrusio asmens vardas, pavardė ir pareigos	Valdas Benkuskas, Vilniaus miesto savivaldybės Meras
Sertifikatas išduotas	VALDAS BENKUNSKAS LT
Parašo sukūrimo data ir laikas	2023-08-30 16:52:25 (GMT+03:00)
Parašo formatas	XAdES-T
Laiko žymoje nurodytas laikas	2023-08-30 16:52:26 (GMT+03:00)
Informacija apie sertifikavimo paslaugų teikėją	RCSC IssuingCA, VI Registru centras - i.k. 124110246 LT
Sertifikato galiojimo laikas	2023-04-25 17:36:53 – 2025-04-24 17:36:53
Informacija apie būdus, naudotus metaduomenų vientisumui užtikrinti	"Registravimas" paskirties metaduomenų vientisumas užtikrintas naudojant "RCSC IssuingCA, VI Registru centras - i.k. 124110246 LT" išduotą sertifikatą "Dokumentų valdymo sistema Avilys, Vilniaus miesto savivaldybės administracija, i.k. 188710061 LT", sertifikatas galioja nuo 2021-12-20 09:38:49 iki 2024-12-19 09:38:49
Pagrindinio dokumento priedų skaičius	1
Pagrindinio dokumento priedamų dokumentų skaičius	–
Priedamo dokumento sudarytojas (-ai)	–
Priedamo dokumento pavadinimas (antraštė)	–
Priedamo dokumento registracijos data ir numeris	–
Programinės įrangos, kuria naudojantis sudarytas elektroninis dokumentas, pavadinimas	Dokumentų valdymo sistema „Avilys“, versija 3.5.72
Informacija apie elektroninio dokumento ir elektroninio (-ių) parašo (-ų) tikrinimą (tikrinimo data)	Atitinka specifikacijos keliamus reikalavimus. Visi dokumente esantys elektroniniai parašai galioja (2023-08-30 18:31:30)
Paieškos nuoroda	–
Papildomi metaduomenys	Nuorašą suformavo 2023-08-30 18:31:30 Dokumentų valdymo sistema „Avilys“