



**VILNIAUS MIESTO SAVIVALDYBĖS
ADMINISTRACIJOS DIREKTORIAUS PAVADUOTOJAS**

**ĮSAKYMAS
DĖL APIE 29,6 HA IR 2,3 HA TERITORIJŲ ŠALIA DŽIAUGSMO IR STRIELČIUKŲ
GATVIŲ DETALIOJO PLANO SKLYPŲ NR. 121 (J. JUŠKYTĖS G. 11, KADASTRO NR.
0101/0063:444) IR NR. 122 (J. JUŠKYTĖS G. 9, KADASTRO NR. 0101/0063:177)
SPRENDINIŲ KOREGAVIMO TVIRTINIMO**


2021 m. gruodžio d. Nr.
Vilnius

Vadovaudamasi Lietuvos Respublikos teritorijų planavimo įstatymu, Lietuvos Respublikos aplinkos ministro 2014 m. sausio 2 d. įsakymu Nr. D1-8 „Dėl Kompleksinio teritorijų planavimo dokumentų rengimo taisyklių patvirtinimo“ patvirtintomis Kompleksinio teritorijų planavimo dokumentų rengimo taisyklėmis ir Vilniaus miesto savivaldybės administracijos direktoriaus 2021 m. kovo 19 d. įsakymo Nr. 40-144/21 „Dėl Vilniaus miesto savivaldybės administracijos direktoriaus pavaduotojos Danutos Narbut įgaliojimų“ 1.1.8 papunkčiu,


t v i r t i n u Vilniaus miesto savivaldybės tarybos 2013 m. liepos 24 d. sprendimu Nr. 1-1407 „Dėl apie 29,6 ha ir 2,3 ha teritorijų šalia Džiaugsmo ir Strielčiukų gatvių detaliojo plano tvirtinimo“ patvirtinto detaliojo plano (registro Nr. T00069595) sprendinių koregavimą sklypuose Nr. 121 (J. Juškytės g. 11, kadastro Nr. 0101/0063:444) ir Nr. 122 (J. Juškytės g. 9, kadastro Nr. 0101/0063:177): pakeisti statinių statybos zoną, statinių statybos ribą ir susisiekimo komunikacijų išdėstymo principus, kuriems pritarė Teritorijų planavimo komisija.

Administracijos direktoriaus pavaduotoja

Danuta Narbut

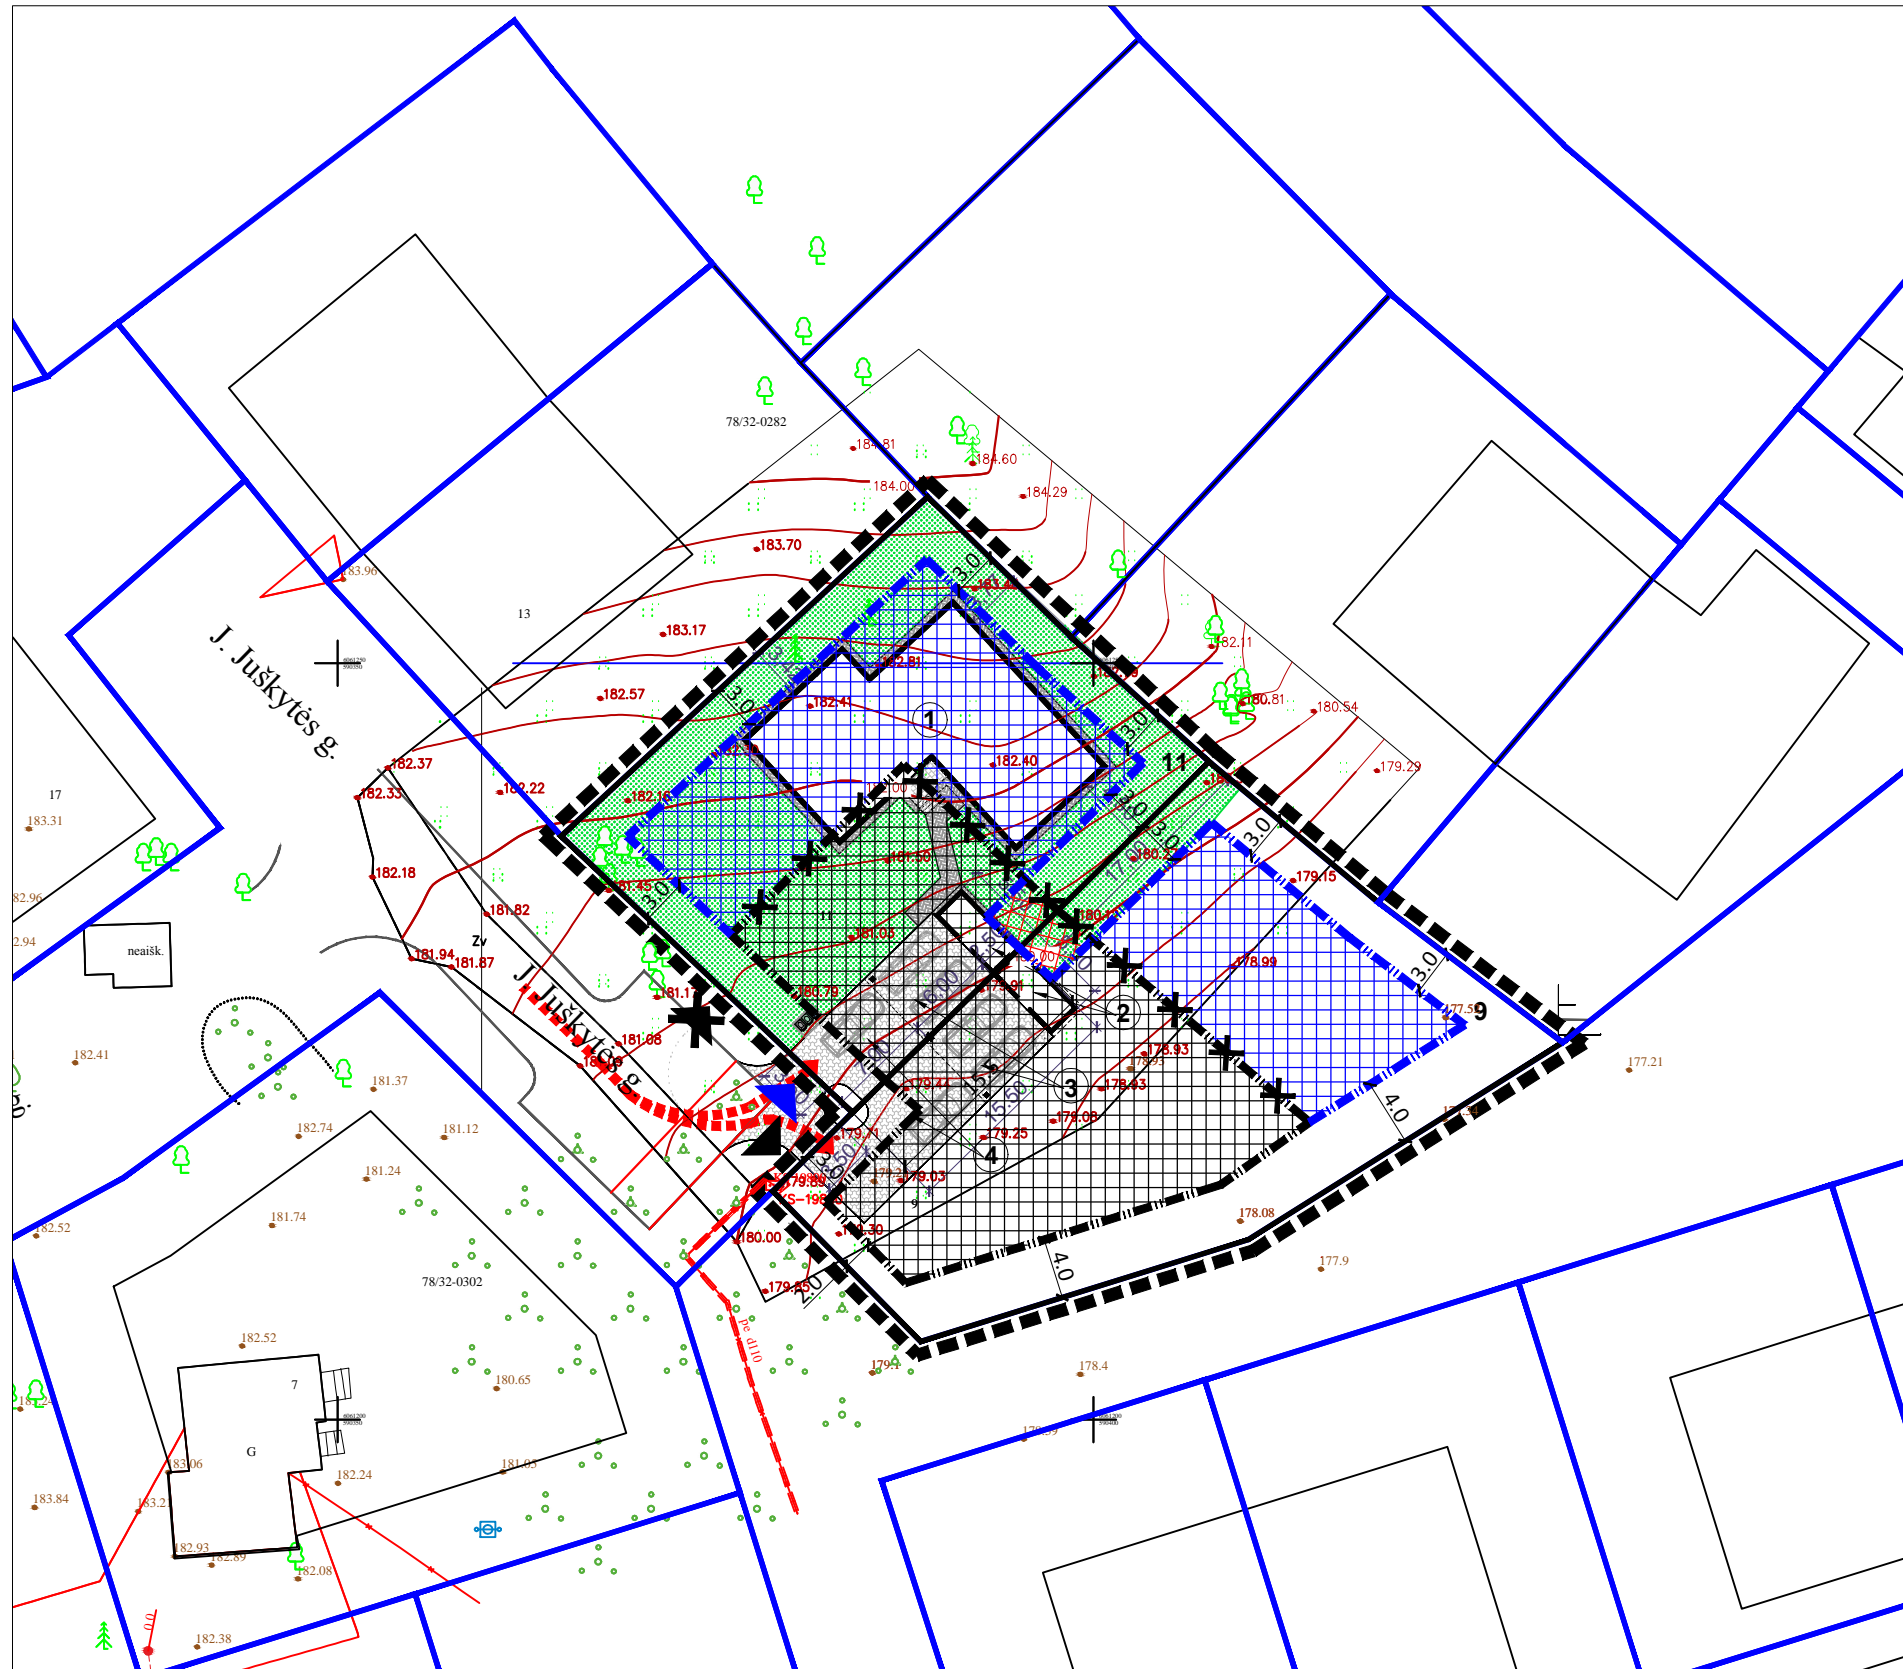

SITUACIJOS SCHEMA

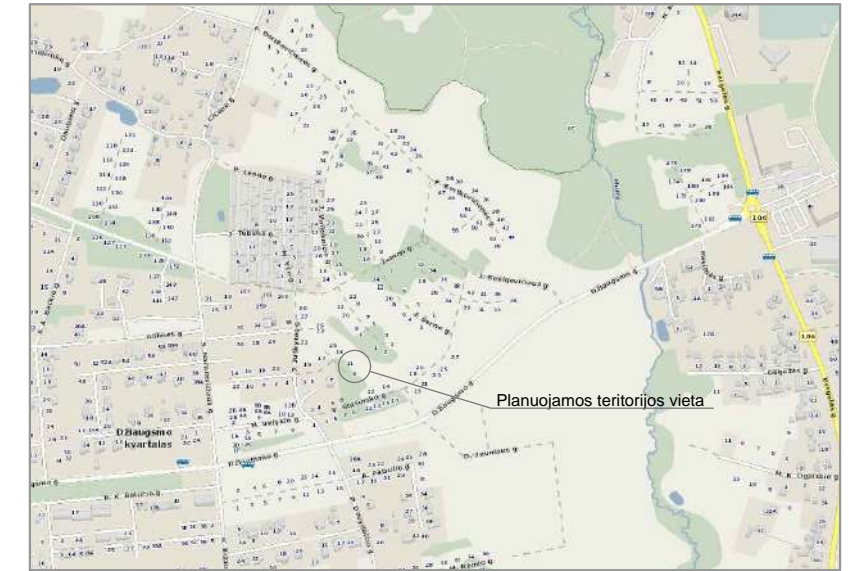

SUTARTINIAI ŽYMĖJIMAI

- DETALIOJO PLANO SPRENDINIŲ KOREGAVIMO RIBOS
- ESAMOS KOREGUOJAMŲ SKLYPŲ RIBOS
- ESAMOS KAIMYINIŲ SKLYPŲ RIBOS
- ESAMA STATINIŲ STATYBOS RIBA
- PLANUOJAMA STATINIŲ STATYBOS RIBA
- NAIKINAMA STATINIŲ STATYBOS RIBA
- ESAMA STATINIŲ STATYBOS ZONA
- PLANUOJAMA STATINIŲ STATYBOS ZONA
- NAIKINAMA STATINIŲ STATYBOS ZONA
- ESAMA ĮVAŽIAVIMO VIETA
- NAIKINAMA ĮVAŽIAVIMO VIETA
- PLANUOJAMA ĮVAŽIAVIMO VIETA

SĮ „Vilniaus planas“
Geografinių informacinių
sistemų poskyris

2021 10 19
9489

ESPLIKACIJA

1. Projektuojamas vieno buto gyvenamasis namas
2. Blokuoti lauko sandėliukai
3. Blokuotos automobilių stoginės
4. Blokuotos automobilių aikštelės

- Gatvių raudonosios linijos
- Trinkelės automobiliams - 118.0 m²
- Trinkelės pėstiesiems, nuogrindai - 41.0 m²
- Betoninės plytelės įėjimo aikštelėi, laiptams - 5.5 m²
- Žalia zona - 510.0 m²
- Konteineriai atliekų rūšiavimui (3 vnt.)
- Įvažiavimas į sklypą
- Važiuojamosios dalies ribos su 12 x 12 m apsisukimo aikštele - pagal apie 29,6 ha ir 2,3 ha teritorijų šalia Džiaugsmo ir Strielčiųų gatvių detaliojo plano sprendinius

Rengėjas:		MB „Archus“ įm.k 304080819 Laisvės pr. 60-1107, Vilnius		Objektas: APIE 29,6 HA IR 2,3 HA TERITORIJŲ ŠALIA DŽIAUGSMO IR STRIELČIUKŲ GATVIŲ DETALIOJO PLANO STATYBOS ZONOS, STATYBOS RIBŲ IR ĮVAŽIAVIMŲ KOREGAVIMAS DETALIOJO PLANO SKLYPUOSE NR. 121 IR NR.122	
A1053	PV	R.Druskienė	2021 10	Brėžinys: A3	Sklypo plano brėžinys su koreguojamais įvažiavimais, statybos zona ir statybos ribomis M 1:500
Stadija	Iniciatorius (statytojas):		L. C	Kompleksas:	Lapas Lapų
DP					1 1

DETALŪS METADUOMENYS

Dokumento sudarytojas (-ai)	Vilniaus miesto savivaldybė 188710061, Konstitucijos pr. 3, LT-09601, Vilnius
Dokumento pavadinimas (antraštė)	DĖL APIE 29,6 HA IR 2,3 HA TERITORIJŲ ŠALIA DŽIAUGSMO IR SRTIELČIUKŲ GATVIŲ DETALIOJO PLANO SKLYPŲ NR. 121 (J. JUŠKYTĖS G. 11, KADASTRO NR. 0101/0063:444) IR NR. 122 (J. JUŠKYTĖS G. 9, KADASTRO NR. 0101/0063:177) SPRENDINIŲ KOREGAVIMO TVIRTINIMO
Dokumento registracijos data ir numeris	2021-12-14 Nr. A30-4146/21
Dokumento gavimo data ir dokumento gavimo registracijos numeris	–
Dokumento specifikacijos identifikavimo žymuo	ADOC-V1.0
Parašo paskirtis	Pasirašymas
Parašą sukūrusio asmens vardas, pavardė ir pareigos	Danuta Narbut, Administracijos direktoriaus pavaduotoja, Administracijos direktorius
Sertifikatas išduotas	DANUTA NARBUT, Vilniaus miesto savivaldybės administracija LT
Parašo sukūrimo data ir laikas	2021-12-14 13:45:27 (GMT+02:00)
Parašo formatas	XAdES-T
Laiko žymoje nurodytas laikas	2021-12-14 13:45:37 (GMT+02:00)
Informacija apie sertifikavimo paslaugų teikėją	ADIC CA-B, Asmens dokumentu israsymo centras prie LR VRM LT
Sertifikato galiojimo laikas	2020-03-26 10:08:10 – 2023-03-26 11:08:10
Informacija apie būdus, naudotus metaduomenų vientisumui užtikrinti	"Registravimas" paskirties metaduomenų vientisumas užtikrintas naudojant "RCSC IssuingCA, VI Registru centras - i.k. 124110246 LT" išduotą sertifikatą "Dokumentų valdymo sistema Avilys, Vilniaus miesto savivaldybės administracija, i.k.188710061 LT", sertifikatas galioja nuo 2018-12-27 14:17:37 iki 2021-12-26 14:17:37
Pagrindinio dokumento priedų skaičius	1
Pagrindinio dokumento priedamų dokumentų skaičius	–
Priedamo dokumento sudarytojas (-ai)	–
Priedamo dokumento pavadinimas (antraštė)	–
Priedamo dokumento registracijos data ir numeris	–
Programinės įrangos, kuria naudojantis sudarytas elektroninis dokumentas, pavadinimas	Dokumentų valdymo sistema „Avilys“, versija 3.5.51
Informacija apie elektroninio dokumento ir elektroninio (-ių) parašo (-ų) tikrinimą (tikrinimo data)	Atitinka specifikacijos keliamus reikalavimus. Visi dokumente esantys elektroniniai parašai galioja (2021-12-14 14:20:15)
Paieškos nuoroda	–
Papildomi metaduomenys	Nuorašą suformavo 2021-12-14 14:20:15 Dokumentų valdymo sistema „Avilys“