



**VILNIAUS MIESTO SAVIVALDYBĖS
ADMINISTRACIJOS DIREKTORIAUS PAVADUOTOJAS**

**ĮSAKYMAS
DĖL LEIDIMO KOREGUOTI SKLYPO J. ŠVAŽO GATVĖJE DETALIOJO PLANO
SPRENDINIUS SKLYPE J. ŠVAŽO G. 13 (KADASTRO NR. 0101/0165:918)
INICIJAVIMO SUTARTIES PAGRINDU**

2022 m. gruodžio d. Nr.
Vilnius

Vadovaudamasi Lietuvos Respublikos teritorijų planavimo įstatymo 6 straipsnio 3 dalimi, 17 straipsnio 8 ir 9 dalimis, 28 straipsnio 2 dalimi, Kompleksinio teritorijų planavimo dokumentų rengimo taisyklių, patvirtintų Lietuvos Respublikos aplinkos ministro 2014 m. sausio 2 d. įsakymu Nr. D1-8 „Dėl Kompleksinio teritorijų planavimo dokumentų rengimo taisyklių patvirtinimo“, 315, 318 punktais ir Vilniaus miesto savivaldybės administracijos direktoriaus 2021 m. kovo 19 d. įsakymo Nr. 40-144/21 „Dėl Vilniaus miesto savivaldybės administracijos direktoriaus pavaduotojos Danutos Narbut įgaliojimų“ 1.1.3 papunkčiu:

1. **L e i d ž i u** koreguoti sklypo J. Švažo gatvėje detaliojo plano (registro Nr. T00058470), patvirtinto Vilniaus miesto savivaldybės administracijos direktoriaus 2007 m. birželio 22 d. įsakymu Nr. 30-1252 „Dėl sklypo J. Švažo gatvėje detaliojo plano tvirtinimo“, sprendinius sklype J. Švažo g. 13 (kadastru Nr. 0101/0165:918).

2. **N u s t a t a u** šiuos planavimo tikslus ir detaliojo plano uždavinius: nustatyti teritorijos naudojimo reglamentą sklype J. Švažo g. 13 (kadastru Nr. 0101/0165:918) vadovaujantis Vilniaus miesto savivaldybės teritorijos bendrojo plano sprendiniais (pagal pridedamą miesto plano ištrauką).

3. **T v i r t i n u** detaliojo plano planavimo darbų programą (pridedama).

Administracijos direktoriaus pavaduotoja

Danuta Narbut

PATVIRTINTA:
Vilniaus m. savivaldybės
administracijos direktoriaus pavaduotojas
2022 m. _____ d. įsakymu Nr.

PLANAVIMO DARBŲ PROGRAMA DETALIOJO PLANAVIMO DOKUMENTUI KOREGUOTI


- 1. Planavimo dokumento pavadinimas:** Sklypo J. Švažo gatvėje detaliojo plano sprendinių koregavimas sklype J. Švažo g. 13 (kadastro Nr. 0101/0165:918).
- 2. Planuojamos teritorijos (sklypų) adresas:** žemės sklypas J. Švažo g. 13 (kadastro Nr. 0101/0165:918).
- 3. Planuojamos teritorijos plotas:** 0,1030 ha.
- 4. Nagrinėjama (numatomų sprendinių įtaką patirianti) teritorija:** J. Švažo, Kaimynų ir S. Veiverytės gatvėmis bei vidine gatve rytinėje pusėje apribotas kvartalas, į kurį įeina planuojama teritorija (pažymėta pridedamoje schemeje).
- 5. Planavimo organizatorius:** Vilniaus miesto savivaldybės administracijos direktorius, Konstitucijos pr. 3, LT-09601, Vilnius, tel. 8 5 2112616, faks. 8 5 2112222.
- 6. Planavimo iniciatorius:** fizinis asmuo.
- 7. Rengėjas:** pasirenka planavimo iniciatorius.
- 8. Planavimo pagrindas:** iniciatoriaus prašymas.
- 9. Planavimo tikslai ir detaliojo plano uždaviniai:** nustatyti teritorijos naudojimo reglamentą sklype J. Švažo g. 13 (kadastro Nr. 0101/0165:918) vadovaujantis Vilniaus miesto savivaldybės teritorijos bendrojo plano sprendiniais (pagal pridedamą miesto plano ištrauką).
- 10. Keičiami galiojančiame detaliojame plane nustatyti reglamentai (išskyrus Kompleksinio teritorijų planavimo dokumentų rengimo taisyklių 315.1 ir 315.2 papunkčiuose nurodytus atvejus):** žemės sklypo naudojimo būdas – G1, statinių aukštų skaičius – 1A+M, užstatymo tankis 30%, užstatymo intensyvumas – 0,3, statinio aukščio altitudė <156,5, statinio aukštis nuo žemės paviršiaus <9 m, statinio aukštis iki karnizo - <5,5 m
- 11. Papildomi planavimo uždaviniai:** vertinti nagrinėjamos teritorijos kraštovaizdį, esamas ir (ar) suplanuotas urbanistines struktūras, inžinerinę ir socialinę infrastruktūrą, vykdyti institucijų išduotose planavimo sąlygose nurodytus reikalavimus.
- 12. Papildomi reglamentai:** nėra.
- 13. Tyrimai ir galimybių studijos:** pagal institucijų planavimo sąlygas.
- 14. SPAV reikalingumas:** nustatomas pagal institucijų sąlygas arba teisės aktų nustatyta tvarka.
- 15. Detaliojo planavimo etapai:** parengiamasis, rengimo ir baigiamasis etapai.
- 16. Atviras konkursas geriausiai urbanistinei idėjai atrinkti:** nereikalingas.
- 17. Sprendinių nepriklausomas ekspertinis vertinimas:** nereikalingas.
- 18. Viešumo užtikrinimas:** detaliojo plano koregavimo viešumo procedūros atliekamos teisės aktuose nustatyta tvarka. Jas užtikrina planavimo organizatorius ir jo įgaliotas asmuo.
- 19. Planavimo terminai:** nurodomi teritorijų planavimo proceso inicijavimo sutartyje.
- 20. Derinimo procedūra:** detalųjį planą derinti Lietuvos Respublikos teritorijų planavimo dokumentų rengimo ir teritorijų planavimo proceso valstybinės priežiūros informacinėje sistemoje (TPDRIS).

21. Kiti reikalavimai: trūkstamus planavimui pradinis duomenis organizatorius paveda surinkti rengėjui. Projektą rengti ant skaitmeninių žemėlapių, panaudojant M 1:500 – M1:1000 duomenis. Planavimo organizatorius patvirtintą dokumentą turi užregistruoti www.tpdr.lt.

571200

571400

571600

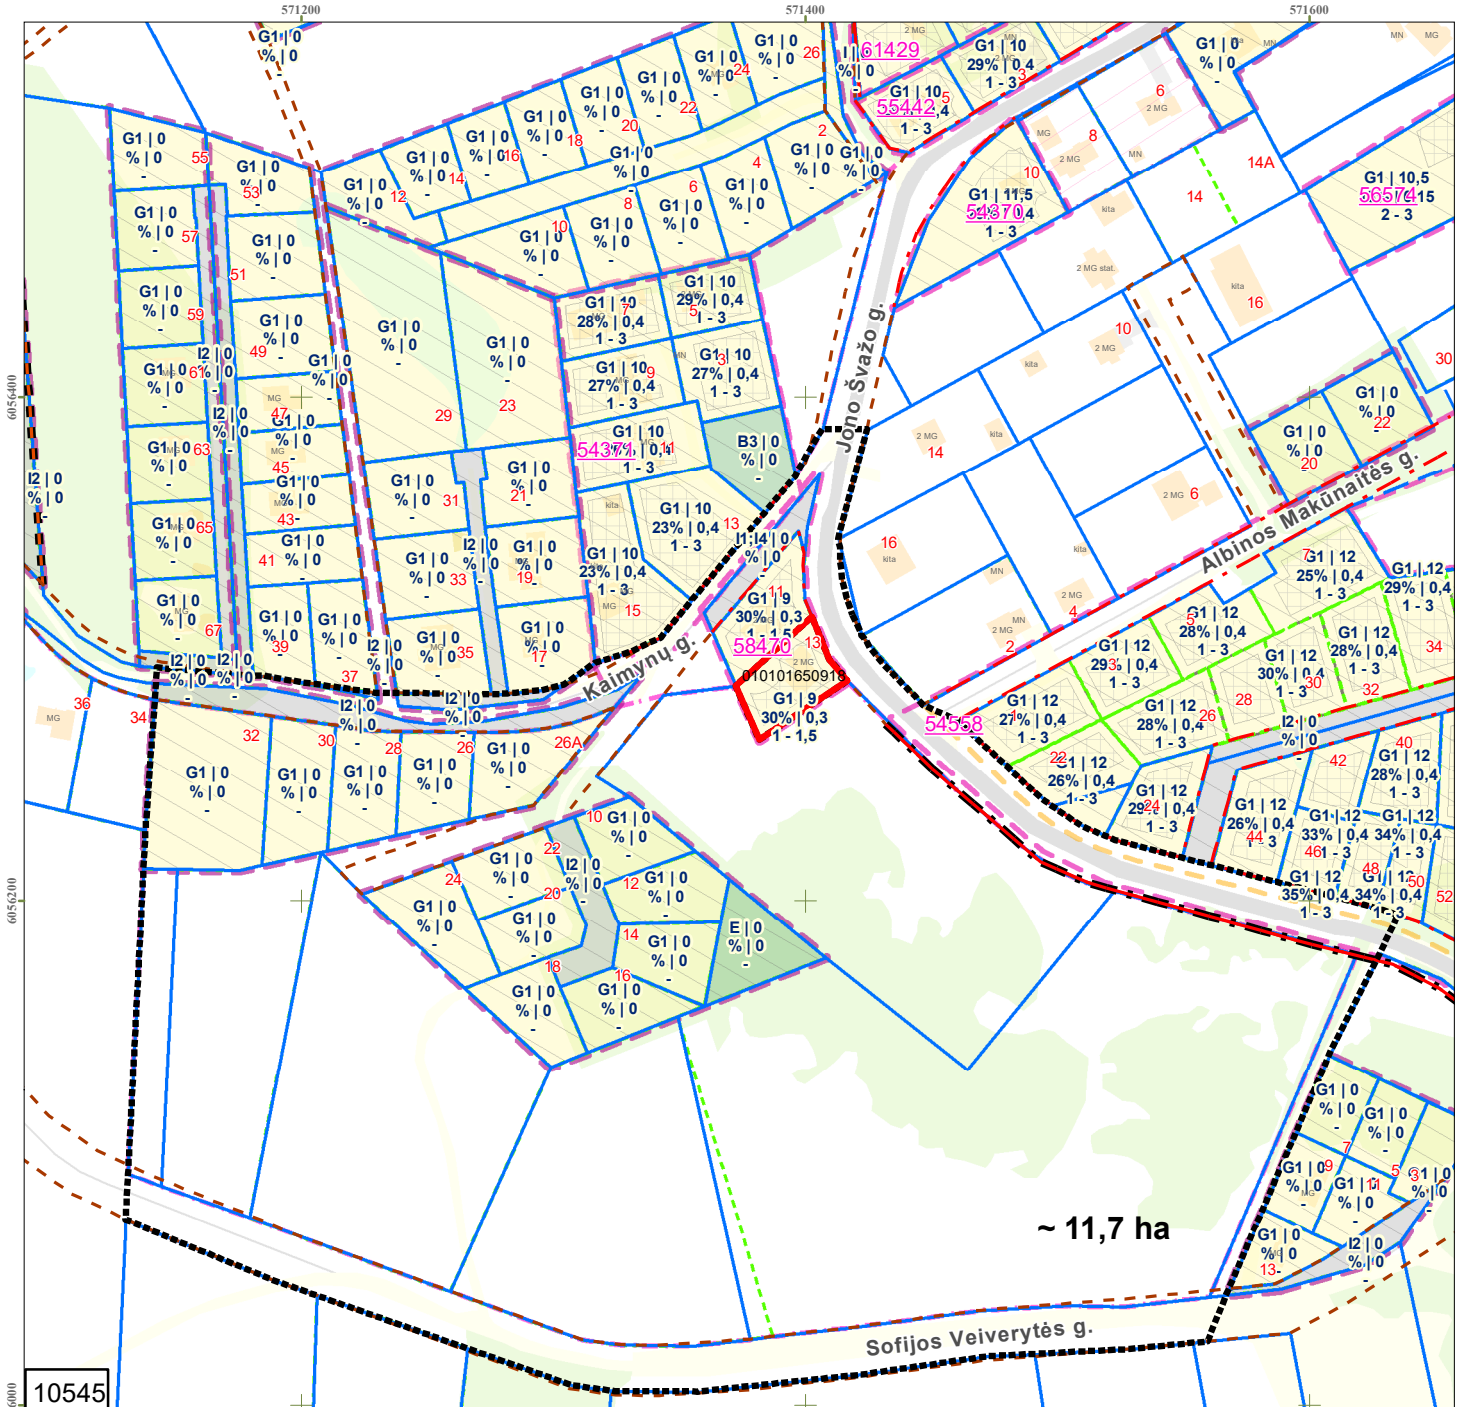

~ 11,7 ha

10545

Sutartiniai ženklai:

- Registrų c. sklypai
- Registrų c. (netikslių mat.) sklypai
- Registrų c. inž. statiniai
- MPD suformuoti sklypai
- Saugomos gamtinės teritorijos
- Saugomos kultūros vertybės
- Vandenviečių SAZ
- Valstybiniai miškai
- Miškų taksaciniai sklypai
- DP patvirtintos galiojimo ribos
- DP preliminarios galiojimo ribos
- FPP patvirtintos galiojimo ribos
- FPP preliminarios galiojimo ribos
- DP/FPP sklypai
- DP/FPP sklypai rengiami
- DP patvirtintos RL
- SP patvirtintos RL
- DP koncepcijų RL
- Schemos patvirtintos RL
- DP rengiamos RL
- SP rengiamos RL
- Schemos rengiamos RL
- Esami dviračių takai
- Projektiniai dviračių takai

- Nagrinėjama teritorija
- Planuojama teritorija

PRIEDAS PRIE 2022 m. _____ mėn. _____ d. VILNIAUS M. SAVIVALDYBĖS ADMINISTRACIJOS DIREKTORIAUS PAVADUOTOJO ĮSAKYMO Nr. _____ PUNKTO _____ M 1:3000 OBJEKTAUS _____

IŠTRAUKĄ PARUOŠĖ: _____ SKLYPAS YRA _____ SENIŪNIJOJE

DETALŪS METADUOMENYS

Dokumento sudarytojas (-ai)	Vilniaus miesto savivaldybė 188710061, Konstitucijos pr. 3, LT-09601, Vilnius
Dokumento pavadinimas (antraštė)	DĖL LEIDIMO KOREGUOTI SKLYPO J. ŠVAŽO GATVĖJE DETALIOJO PLANO SPRENDINIUS SKLYPE J. ŠVAŽO G. 13 (KADASTRO NR. 0101/0165:918) INICIJAVIMO SUTARTIES PAGRINDU
Dokumento registracijos data ir numeris	2022-12-30 Nr. A30-5024/22
Dokumento gavimo data ir dokumento gavimo registracijos numeris	–
Dokumento specifikacijos identifikavimo žymuo	ADOC-V1.0
Parašo paskirtis	Pasirašymas
Parašą sukūrusio asmens vardas, pavardė ir pareigos	Danuta Narbut, Administracijos direktoriaus pavaduotoja, Administracijos direktorius
Sertifikatas išduotas	DANUTA NARBUT LT
Parašo sukūrimo data ir laikas	2022-12-09 19:26:55 (GMT+02:00)
Parašo formatas	XAdES-X-L
Laiko žymoje nurodytas laikas	2022-12-09 19:27:08 (GMT+02:00)
Informacija apie sertifikavimo paslaugų teikėją	EID-SK 2016, AS Sertifitseerimiskeskus EE
Sertifikato galiojimo laikas	2020-07-27 16:38:23 – 2023-07-27 16:38:23
Informacija apie būdus, naudotus metaduomenų vientisumui užtikrinti	"Registravimas" paskirties metaduomenų vientisumas užtikrintas naudojant "RCSC IssuingCA, VI Registru centras - i.k. 124110246 LT" išduotą sertifikatą "Dokumentų valdymo sistema Avilys, Vilniaus miesto savivaldybės administracija, į.k. 188710061 LT", sertifikatas galioja nuo 2021-12-20 09:38:49 iki 2024-12-19 09:38:49
Pagrindinio dokumento priedų skaičius	2
Pagrindinio dokumento pridedamų dokumentų skaičius	–
Priedamo dokumento sudarytojas (-ai)	–
Priedamo dokumento pavadinimas (antraštė)	–
Priedamo dokumento registracijos data ir numeris	–
Programinės įrangos, kuria naudojantis sudarytas elektroninis dokumentas, pavadinimas	Dokumentų valdymo sistema „Avilys“, versija 3.5.69.1
Informacija apie elektroninio dokumento ir elektroninio (-ių) parašo (-ų) tikrinimą (tikrinimo data)	Atitinka specifikacijos keliamus reikalavimus. Visi dokumente esantys elektroniniai parašai galioja (2022-12-30 12:47:15)
Paieškos nuoroda	–
Papildomi metaduomenys	Nuorašą suformavo 2022-12-30 12:47:15 Dokumentų valdymo sistema „Avilys“