


VILNIAUS MIESTO SAVIVALDYBĖS PILAITĖS SENIŪNIJOS  
**Sudargo g.**  
ADRESŲ NUMERIŲ KEITIMO/SUTEIKIMO PLANAS

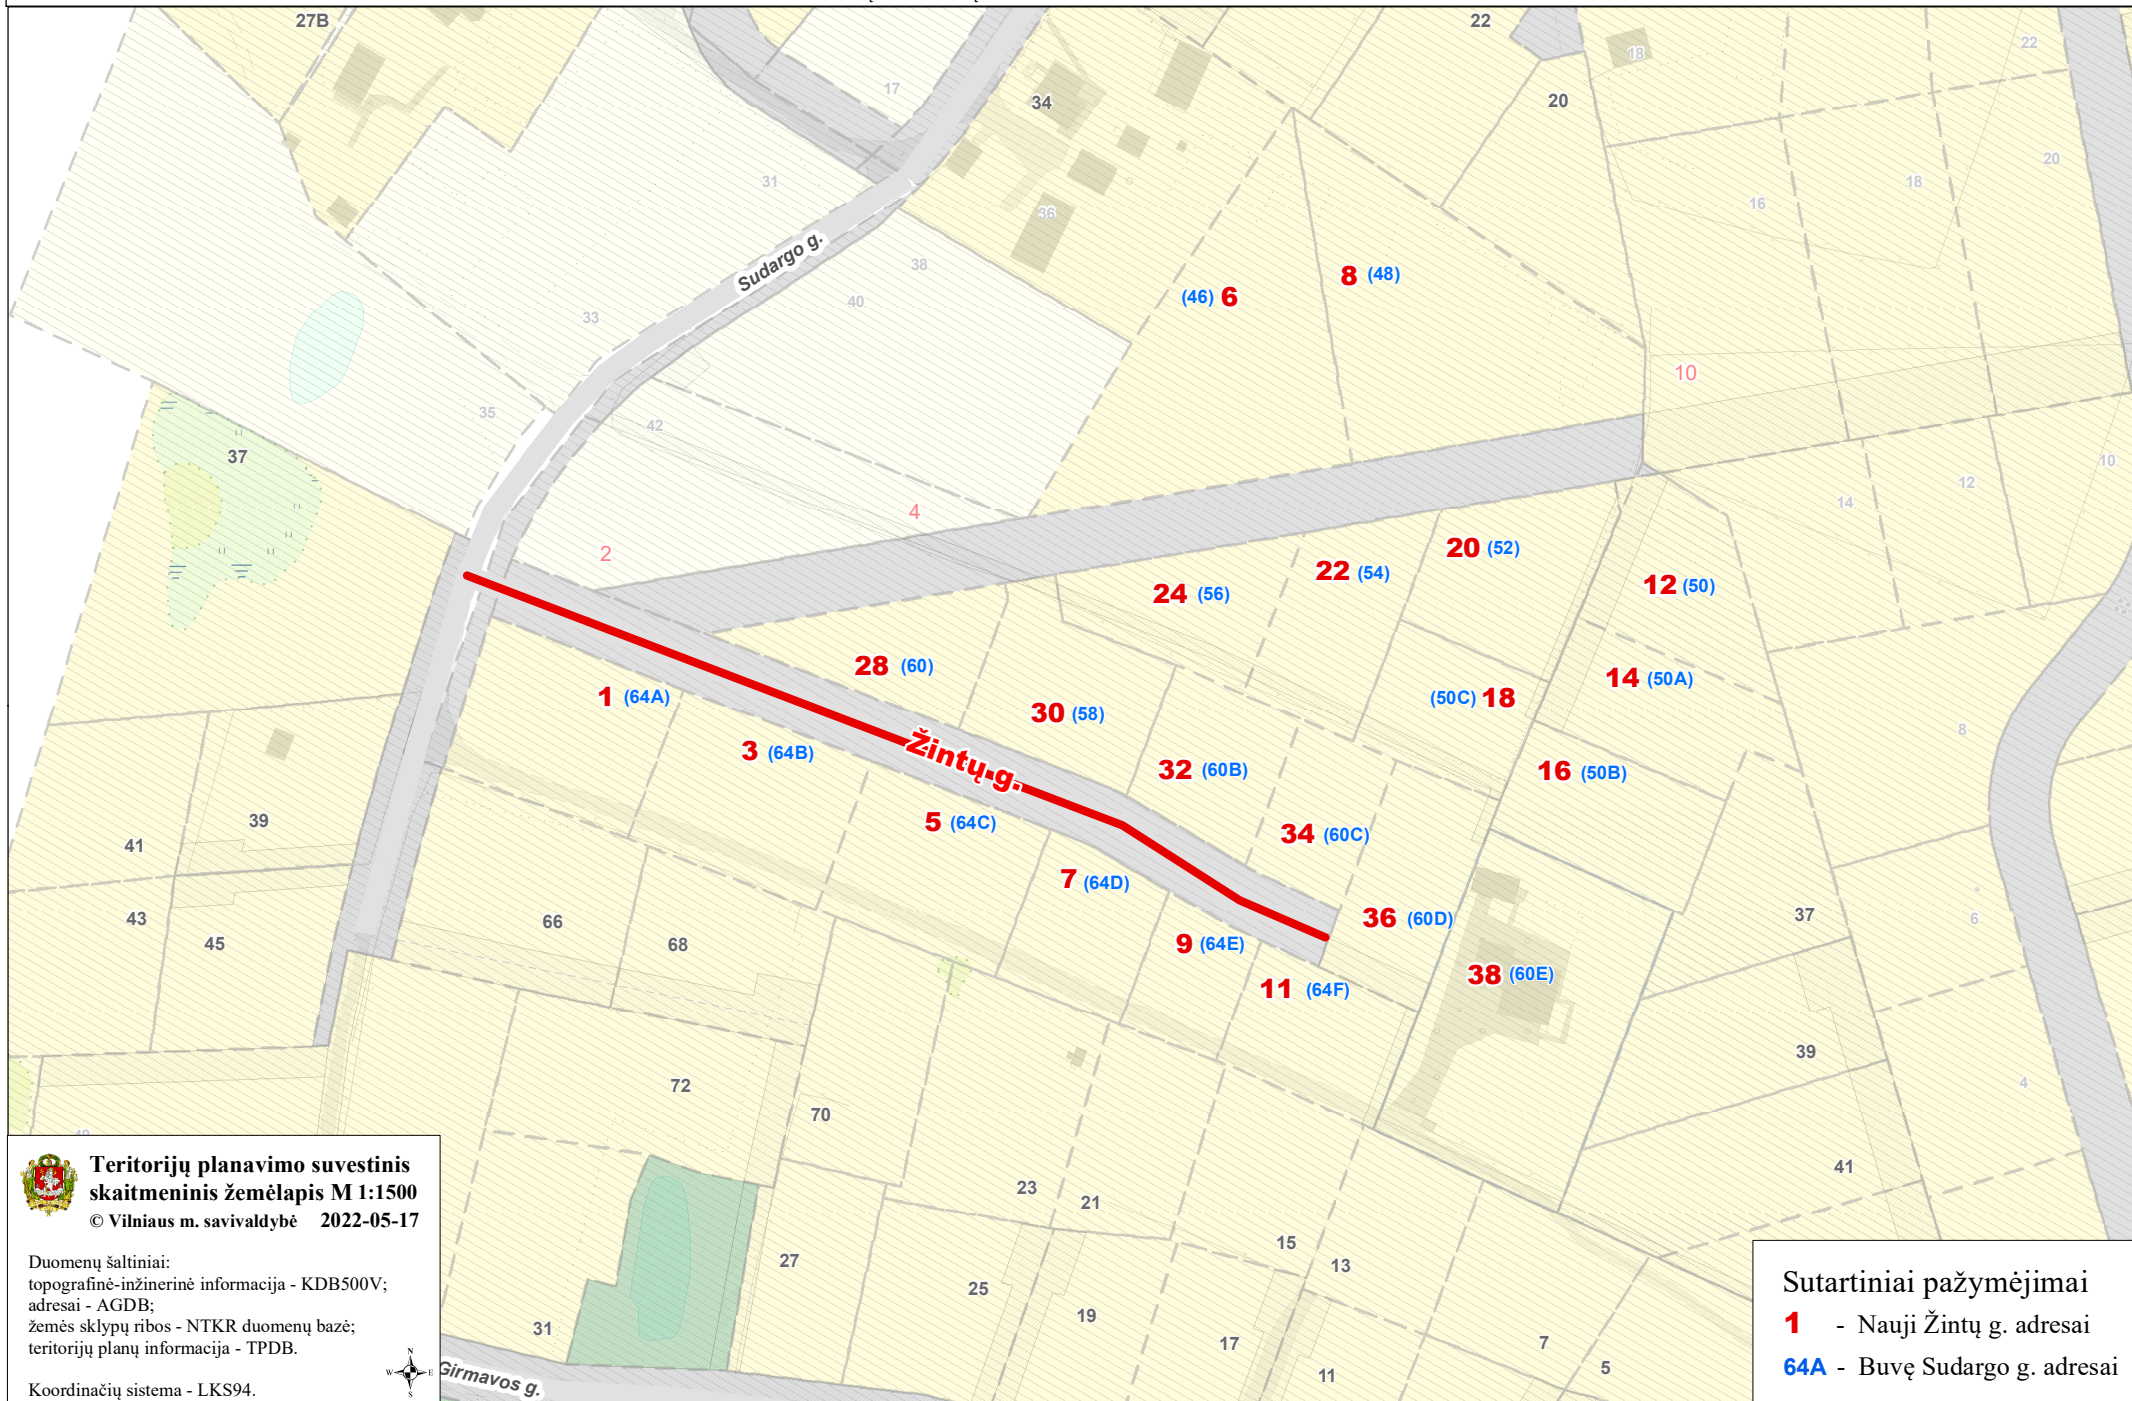

**Teritorijų planavimo suvestinis  
skaitmeninis žemėlapis M 1:1500**

© Vilniaus m. savivaldybė 2022-05-17

Duomenų šaltiniai:  
topografinė-inžinerinė informacija - KDB500V;  
adresai - AGDB;  
žemės sklypų ribos - NTKR duomenų bazė;  
teritorijų planų informacija - TPDB.

Koordinacių sistema - LKS94.



**Sutartiniai pažymėjimai**

**1** - Nauji Žintų g. adresai

**64A** - Buvę Sudargo g. adresai