



VILNIAUS MIESTO SAVIVALDYBĖS ADMINISTRACIJOS DIREKTORIUS

ĮSAKYMAS DĖL LEIDIMO KOREGUOTI KERNAVĖS GATVĖS TRASOS IR GRETIMŲ TERITORIJŲ DETALIOJO PLANO SPRENDINIUS SKLYPUOSE KERNAVĖS G. 20 (KADASTRO NR. 0101/0032:1182) IR KERNAVĖS G. 22 (KADASTRO NR. 0101/0032:1183) INICIJAVIMO SUTARTIES PAGRINDU

2024 m. kovo d. Nr.
Vilnius

Vadovaudamasis Lietuvos Respublikos teritorijų planavimo įstatymo 6 straipsnio 3 dalimi, 17 straipsnio 8 ir 9 dalimis, 28 straipsnio 2 dalimi ir Kompleksinio teritorijų planavimo dokumentų rengimo taisyklių, patvirtintų Lietuvos Respublikos aplinkos ministro 2014 m. sausio 2 d. įsakymu Nr. D1-8 „Dėl Kompleksinio teritorijų planavimo dokumentų rengimo taisyklių patvirtinimo“, 315 ir 318 punktais:

1. L e i d ž i u koreguoti Vilniaus miesto savivaldybės tarybos 2004 m. vasario 25 d. sprendimu Nr. 1-292 „Dėl Kernavės gatvės trasos ir gretimų teritorijų detaliojo plano sprendinių tvirtinimo“ patvirtinto detaliojo plano (registro Nr. T00061301), pakoreguoto Vilniaus miesto savivaldybės tarybos 2009 m. lapkričio 18 d. sprendimu Nr. 1-1289 „Dėl teritorijos tarp Žalgirio, Kernavės ir Daugėlišio gatvių detaliojo plano tvirtinimo“, sprendinius sklypuose Kernavės g. 20 (kadastr. Nr. 0101/0032:1182) ir Kernavės g. 22 (kadastr. Nr. 0101/0032:1183) inicijavimo sutarties pagrindu.

2. N u s t a t a u šiuos planavimo tikslus ir detaliojo plano uždavinius – sujungti abu sklypus į vieną, pakeisti komercinės paskirties objektų teritorijos naudojimo būdą į daugiabučių gyvenamųjų pastatų ir bendrabučių teritorijos naudojimo būdą, užstatymo intensyvumą, tankį, aukštingumą, skirtingų režimų, reglamentų ribas, servitutus ir nustatyti kitus teritorijos naudojimo reglamentus vadovaujantis Vilniaus miesto savivaldybės teritorijos bendrojo plano sprendiniais (pagal pridedamą miesto plano ištrauką).

3. T v i r t i n u detaliojo plano planavimo darbų programą (pridedama).

Administracijos direktorius


Adomas Bužinskas

PATVIRTINTA:
Vilniaus m. savivaldybės
administracijos direktorius
2024 m. _____ d. įsakymu Nr.

PLANAVIMO DARBŲ PROGRAMA DETALIOJO PLANAVIMO DOKUMENTUI KOREGUOTI

- 1. Planavimo dokumento pavadinimas:** Kernavės gatvės trasos ir gretimų teritorijų detaliojo plano sprendinių koregavimas sklypuose Kernavės g. 20 (kadastr. Nr. 0101/0032:1182) ir Kernavės g. 22 (kadastr. Nr. 0101/0032:1183) inicijavimo sutarties pagrindu.
- 2. Planuojamos teritorijos (sklypų) adresas:** Kernavės g. 20 (kadastr. Nr. 0101/0032:1182) ir Kernavės g. 22 (kadastr. Nr. 0101/0032:1183).
- 3. Planuojamos teritorijos plotas:** 0,2608 ha.
- 4. Nagrinėjama (numatomų sprendinių įtaką patirianti) teritorija:** kvartalas apribotas Oršos, Žalgirio, Kernavės ir Laumėnų gatvėmis.
- 5. Planavimo organizatorius:** Vilniaus miesto savivaldybės administracijos direktorius, Konstitucijos pr. 3, LT-09601, Vilnius, tel. 8 5 2112616, faks. 8 5 2112222.
- 6. Planavimo iniciatorius:** juridinis asmuo.
- 7. Rengėjas:** pasirenka planavimo iniciatorius.
- 8. Planavimo pagrindas:** juridinio asmens 2023-11-29 prašymas.
- 9. Planavimo tikslai ir detaliojo plano uždaviniai:** sujungti abu sklypus į vieną, pakeisti komercinės paskirties objektų teritorijos naudojimo būdą į daugiabučių gyvenamųjų pastatų ir bendrabučių teritorijos naudojimo būdą, užstatymo intensyvumą, tankį, aukštumą, skirtingų režimų, reglamentų ribas, servitutus ir nustatyti kitus teritorijos naudojimo reglamentus vadovaujantis Vilniaus miesto savivaldybės teritorijos bendrojo plano sprendiniais (pagal pridedamą miesto plano ištrauką).
- 10. Keičiami galiojančiame detaliojo plane nustatyti reglamentai (išskyrus Kompleksinio teritorijų planavimo dokumentų rengimo taisyklių 315.1 ir 315.2 papunkčiuose nurodytus atvejus):** galiojantys sprendiniai nustato sklypo Nr. 4 (Kernavės g. 22) naudojimo būdą – komercinės paskirties objektų teritorijų, pastato aukštų skaičių – 7-5, užstatymo tankį – 70 proc., užstatymo intensyvumą 2,4, statinio aukštį nuo žemės paviršiaus 27,65 m. Sklypo Nr. 5 (Kernavės g. 20) naudojimo būdą – komercinės paskirties objektų teritorijų, pastato aukštų skaičių – 8-5, užstatymo tankį – 70 proc., užstatymo intensyvumą 2,4, statinio aukštį nuo žemės paviršiaus 31,00 m.
- 11. Papildomi planavimo uždaviniai:** vertinti nagrinėjamos teritorijos (numatomų sprendinių įtaką patiriančios) kraštovaizdį, esamas ir (ar) suplanuotas urbanistines struktūras, inžinerinę ir socialinę infrastruktūrą.
- 12. Papildomi reglamentai:** nekilnojamojo kultūros paveldo apsaugos, teritorijos tūrinės ir erdvinės kompozicijos reikalavimai.
- 13. Tyrimai ir galimybių studijos:** nereikalingi.
- 14. SPAV reikalingumas:** nereikalingas.
- 15. Detaliojo planavimo etapai:** parengiamasis, rengimo ir baigiamasis etapai.
- 16. Atviras konkursas geriausiai urbanistinei idėjai atrinkti:** nereikalingas.
- 17. Sprendinių nepriklausomas ekspertinis vertinimas:** nereikalingas.
- 18. Viešumo užtikrinimas:** detaliojo plano koregavimo viešumo procedūros atliekamos teisės aktuose nustatyta tvarka. Jas užtikrina planavimo organizatorius ir jo įgaliotas asmuo.
- 19. Planavimo terminai:** nurodomi teritorijų planavimo proceso inicijavimo sutartyje.
- 20. Derinimo procedūra:** detalų planą derinti Lietuvos Respublikos teritorijų planavimo dokumentų rengimo ir teritorijų planavimo proceso valstybinės priežiūros informacinėje sistemoje (TPDRIS).

21. Kiti reikalavimai: trūkstamus planavimui pradinius duomenis organizatorius paveda surinkti rengėjui. Projektą rengti ant skaitmeninių žemėlapių, panaudojant M 1:500 – M1:1000 duomenis. Planavimo organizatorius patvirtintą dokumentą turi užregistruoti www.tpdr.lt.

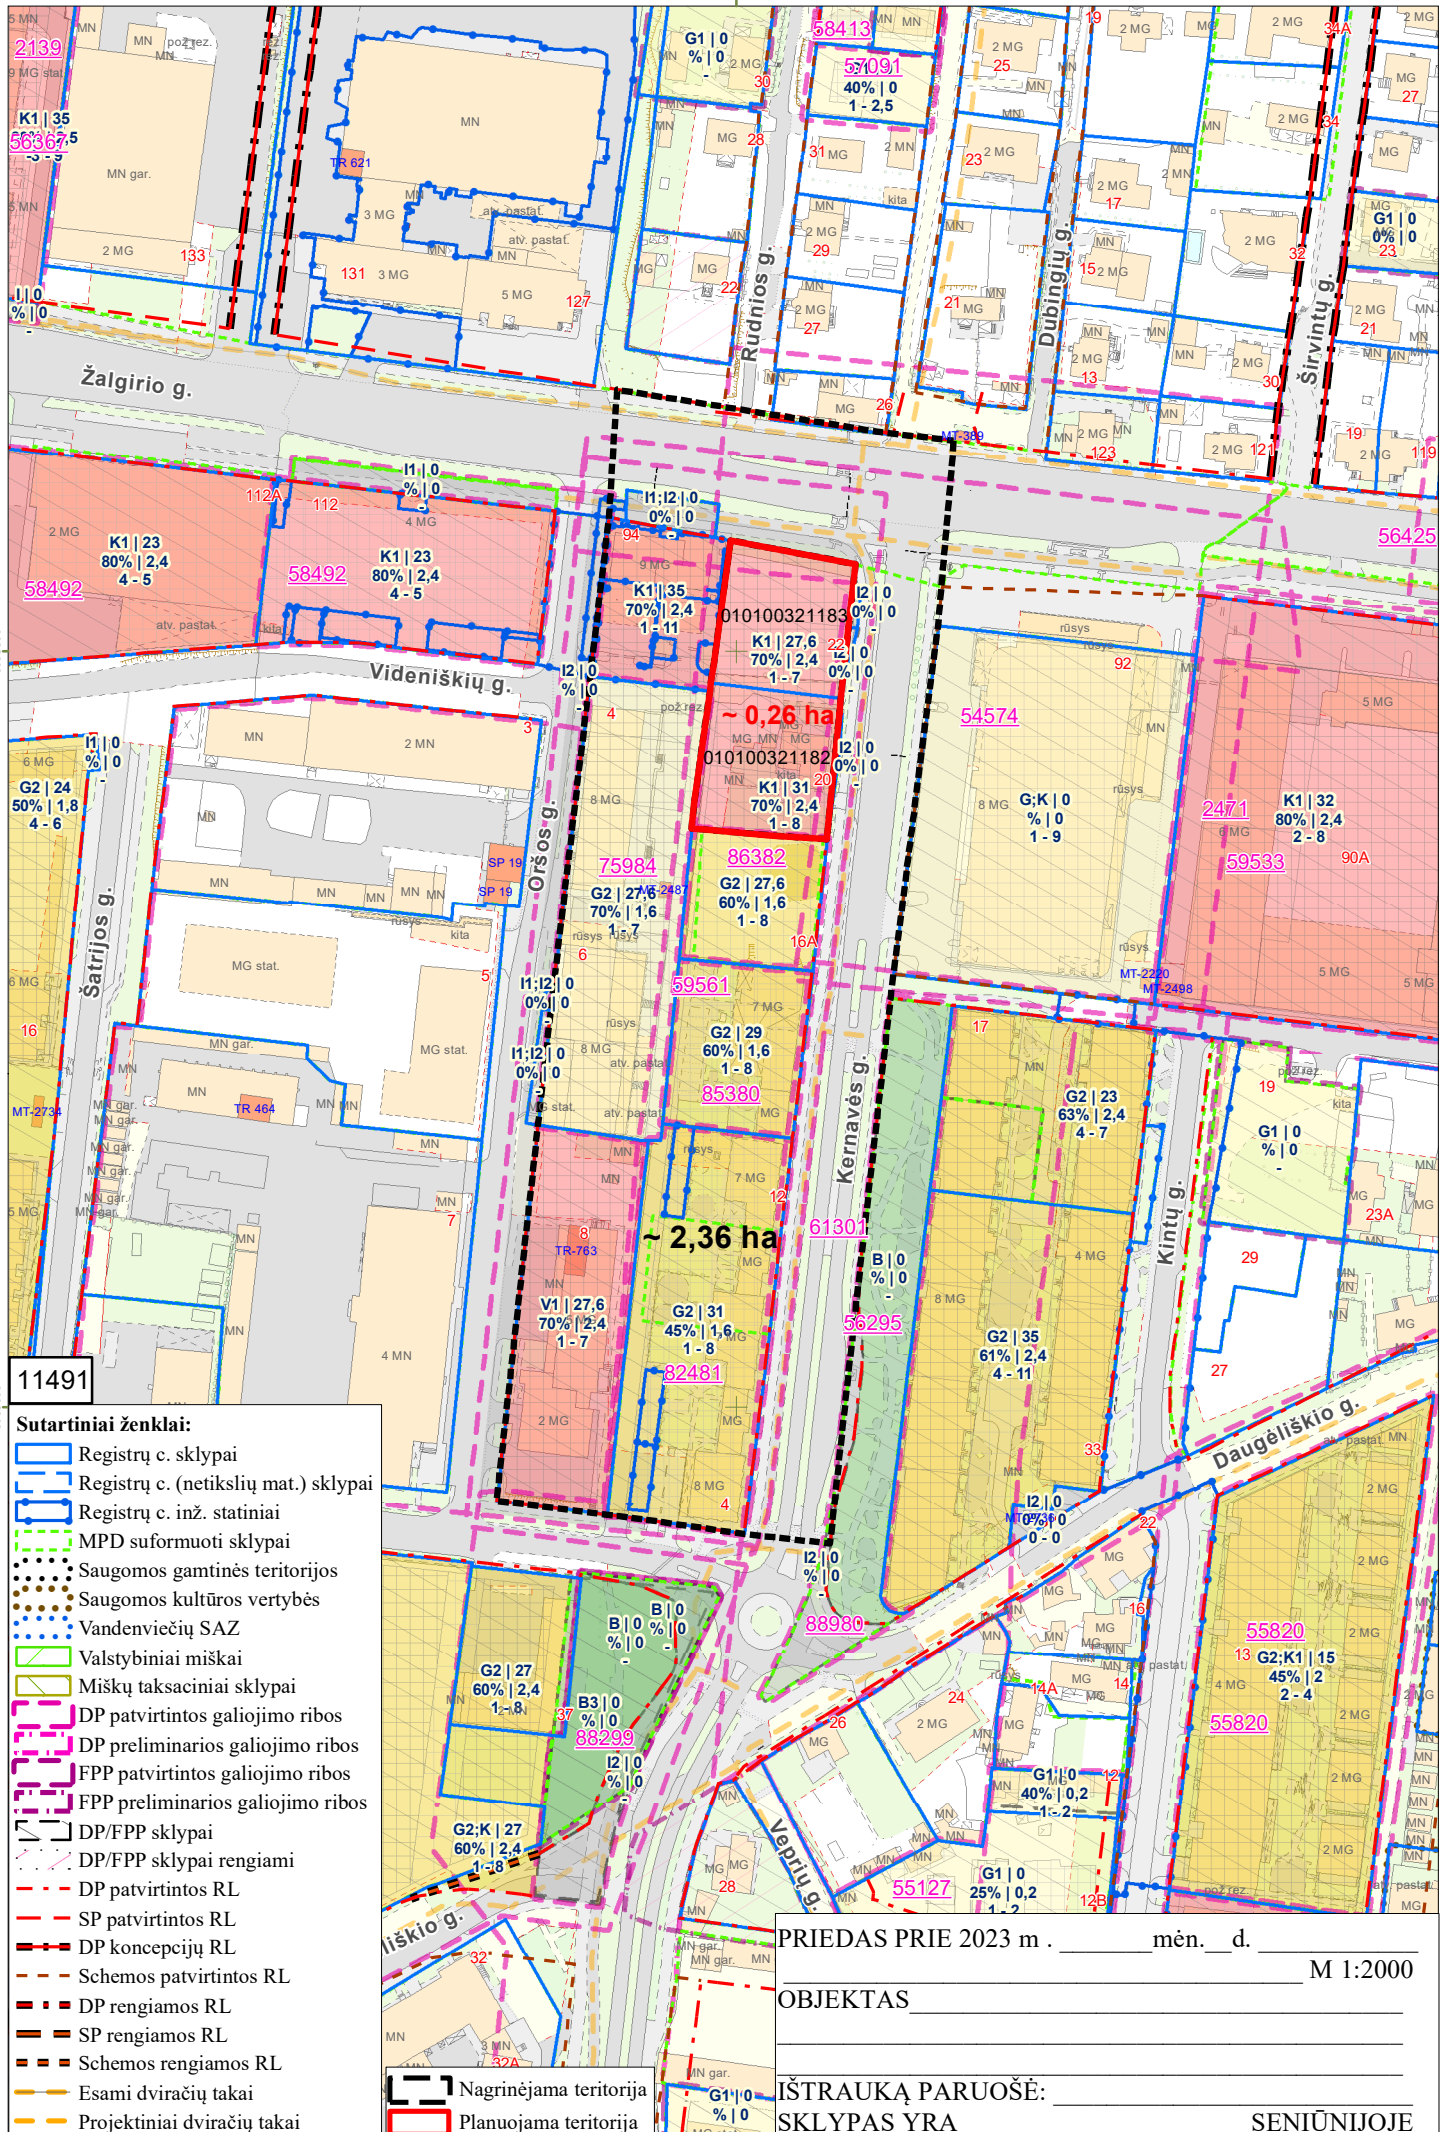

11491

- Sutartiniai ženklai:**
- Registrų c. sklypai
 - Registrų c. (netikslių mat.) sklypai
 - Registrų c. inž. statiniai
 - MPD suformuoti sklypai
 - Saugomos gamtinės teritorijos
 - Saugomos kultūros vertybės
 - Vandenviečių SAZ
 - Valstybiniai miškai
 - Miškų taksaciniai sklypai
 - DP patvirtintos galiojimo ribos
 - DP preliminarios galiojimo ribos
 - FPP patvirtintos galiojimo ribos
 - FPP preliminarios galiojimo ribos
 - DP/FPP sklypai
 - DP/FPP sklypai rengiami
 - DP patvirtintos RL
 - SP patvirtintos RL
 - DP koncepcijų RL
 - Schemos patvirtintos RL
 - DP rengiamos RL
 - SP rengiamos RL
 - Schemos rengiamos RL
 - Esami dviračių takai
 - Projektiniai dviračių takai
 - Nagrinėjama teritorija
 - Planuojama teritorija

PRIEDAS PRIE 2023 m. _____ mėn. _____ d. M 1:2000

OBJEKTAUS _____

IŠTRAUKĄ PARUOŠĖ: _____ SENIŪNIJOJE

DETALŪS METADUOMENYS

Dokumento sudarytojas (-ai)	Vilniaus miesto savivaldybė 188710061, Konstitucijos pr. 3, LT-09601, Vilnius
Dokumento pavadinimas (antraštė)	DĖL LEIDIMO KOREGUOTI KERNAVĖS GATVĖS TRASOS IR GRETIMŲ TERITORIJŲ DETALIOJO PLANO SPRENDINIUS SKLYPUOSE KERNAVĖS G. 20 (KADASTRO NR. 0101/0032:1182) IR KERNAVĖS G. 22 (KADASTRO NR. 0101/0032:1183) INICIJAVIMO SUTARTIES PAGRINDU
Dokumento registracijos data ir numeris	2024-03-27 Nr. 30-673/24
Dokumento gavimo data ir dokumento gavimo registracijos numeris	–
Dokumento specifikacijos identifikavimo žymuo	ADOC-V1.0
Parašo paskirtis	Pasirašymas
Parašą sukūrusio asmens vardas, pavardė ir pareigos	Adomas Bužinskas, Administracijos direktorius, Administracijos direktorius
Sertifikatas išduotas	ADOMAS BUŽINSKAS, Vilniaus miesto savivaldybės administracija LT
Parašo sukūrimo data ir laikas	2024-03-20 15:41:48 (GMT+02:00)
Parašo formatas	XAdES-X-L
Laiko žyme nurodytas laikas	2024-03-20 15:41:53 (GMT+02:00)
Informacija apie sertifikavimo paslaugų teikėją	ADIC CA-B, Asmens dokumentu israsymo centras prie LR VRM LT
Sertifikato galiojimo laikas	2023-05-22 10:24:23 – 2026-05-21 10:24:23
Informacija apie būdus, naudotus metaduomenų vientisumui užtikrinti	"Registravimas" paskirties metaduomenų vientisumas užtikrintas naudojant "RCSC IssuingCA, VI Registru centras - i.k. 124110246 LT" išduotą sertifikatą "Dokumentų valdymo sistema Avilys, Vilniaus miesto savivaldybės administracija, į.k. 188710061 LT", sertifikatas galioja nuo 2021-12-20 09:38:49 iki 2024-12-19 09:38:49
Pagrindinio dokumento priedų skaičius	2
Pagrindinio dokumento pridedamų dokumentų skaičius	–
Priedamo dokumento sudarytojas (-ai)	–
Priedamo dokumento pavadinimas (antraštė)	–
Priedamo dokumento registracijos data ir numeris	–
Programinės įrangos, kuria naudojantis sudarytas elektroninis dokumentas, pavadinimas	Dokumentų valdymo sistema „Avilys“, versija 3.5.74.2
Informacija apie elektroninio dokumento ir elektroninio (-ių) parašo (-ų) tikrinimą (tikrinimo data)	Atitinka specifikacijos keliamus reikalavimus. Visi dokumente esantys elektroniniai parašai galioja (2024-03-27 08:30:00)
Paieškos nuoroda	–
Papildomi metaduomenys	Nuorašą suformavo 2024-03-27 08:30:00 Dokumentų valdymo sistema „Avilys“