VILNIUS

# INFORMACIJA APIE AUTOMOBILIŲ STOVĖJIMO VIETŲ ĮRENGIMĄ JŪSŲ KIEME

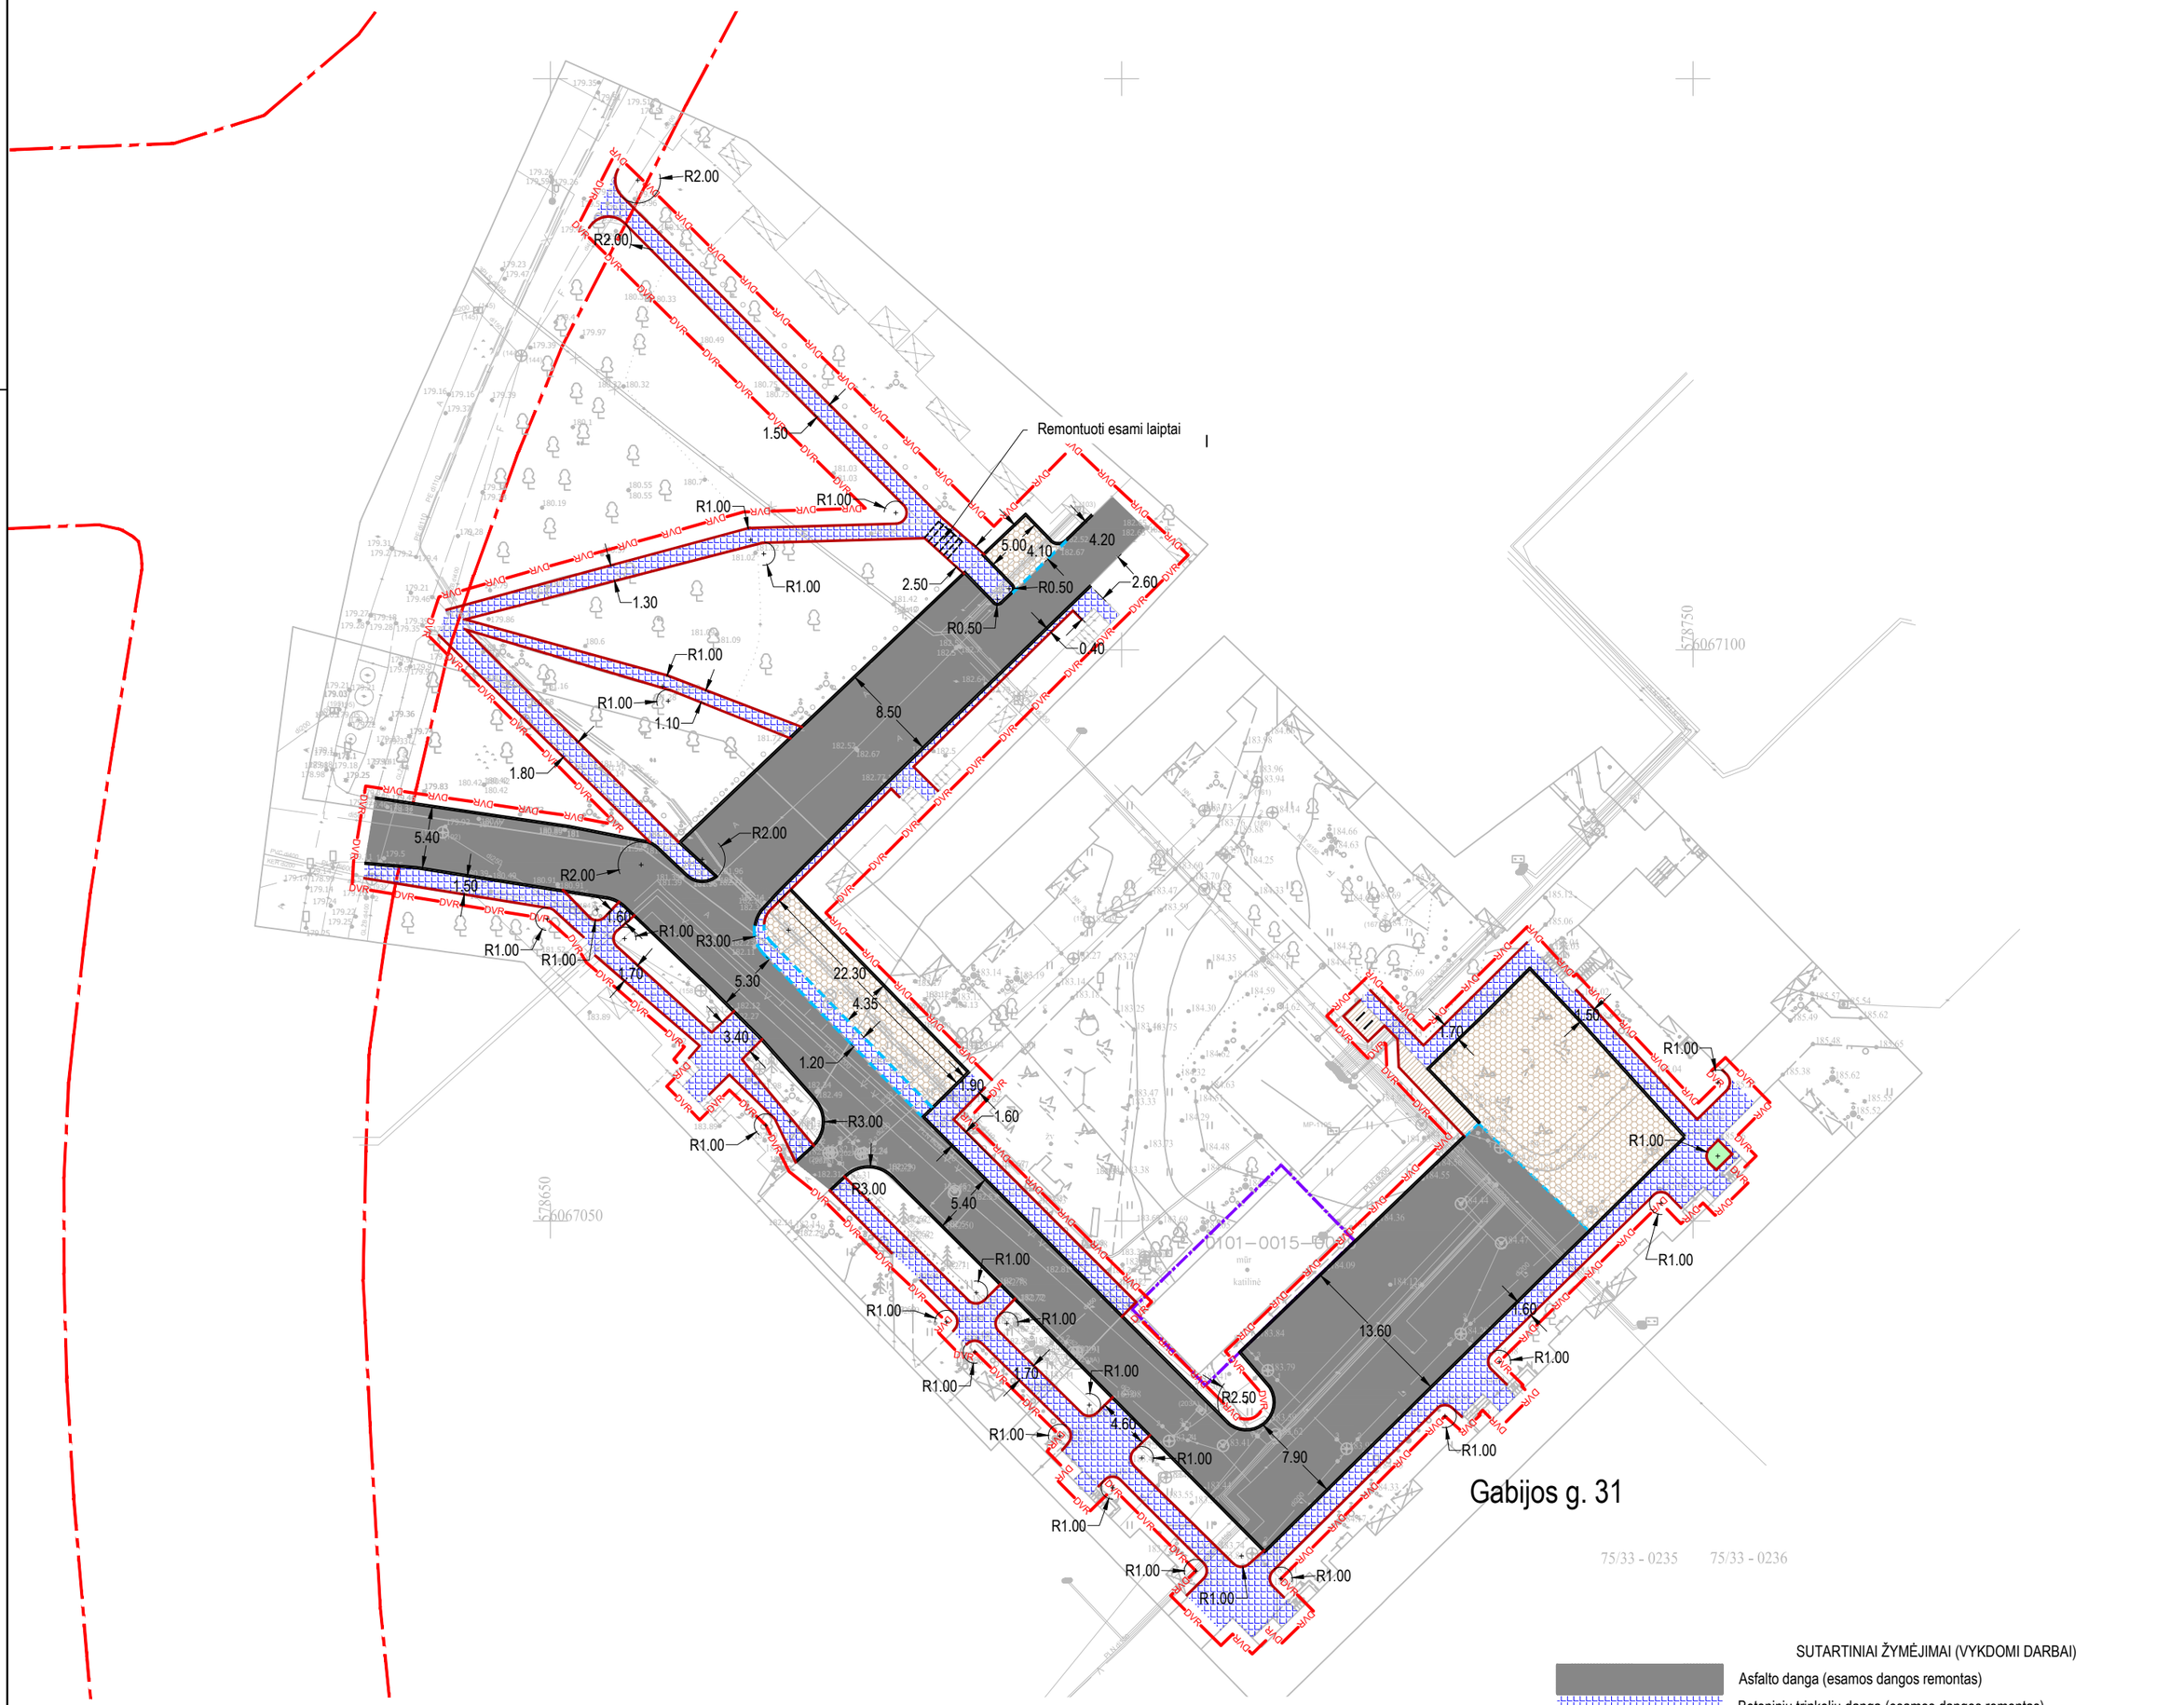


Objekto pavadinimas:
Kiemo aikštelių iš korio dangos įrengimas/ teritorijos esamų dangų remonto darbai
Objekto adresas:
Gabijos g. 31, Pašilaičių sen.
Užsakovas:
Vilniaus miesto savivaldybė