


VILNIAUS MIESTO SAVIVALDYBĖS NAUJININKŲ SENIŪNIOS
SB "ZYLĖ"
ADRESŲ NUMERIŲ KEITIMO/SUTEIKIMO PLANAS

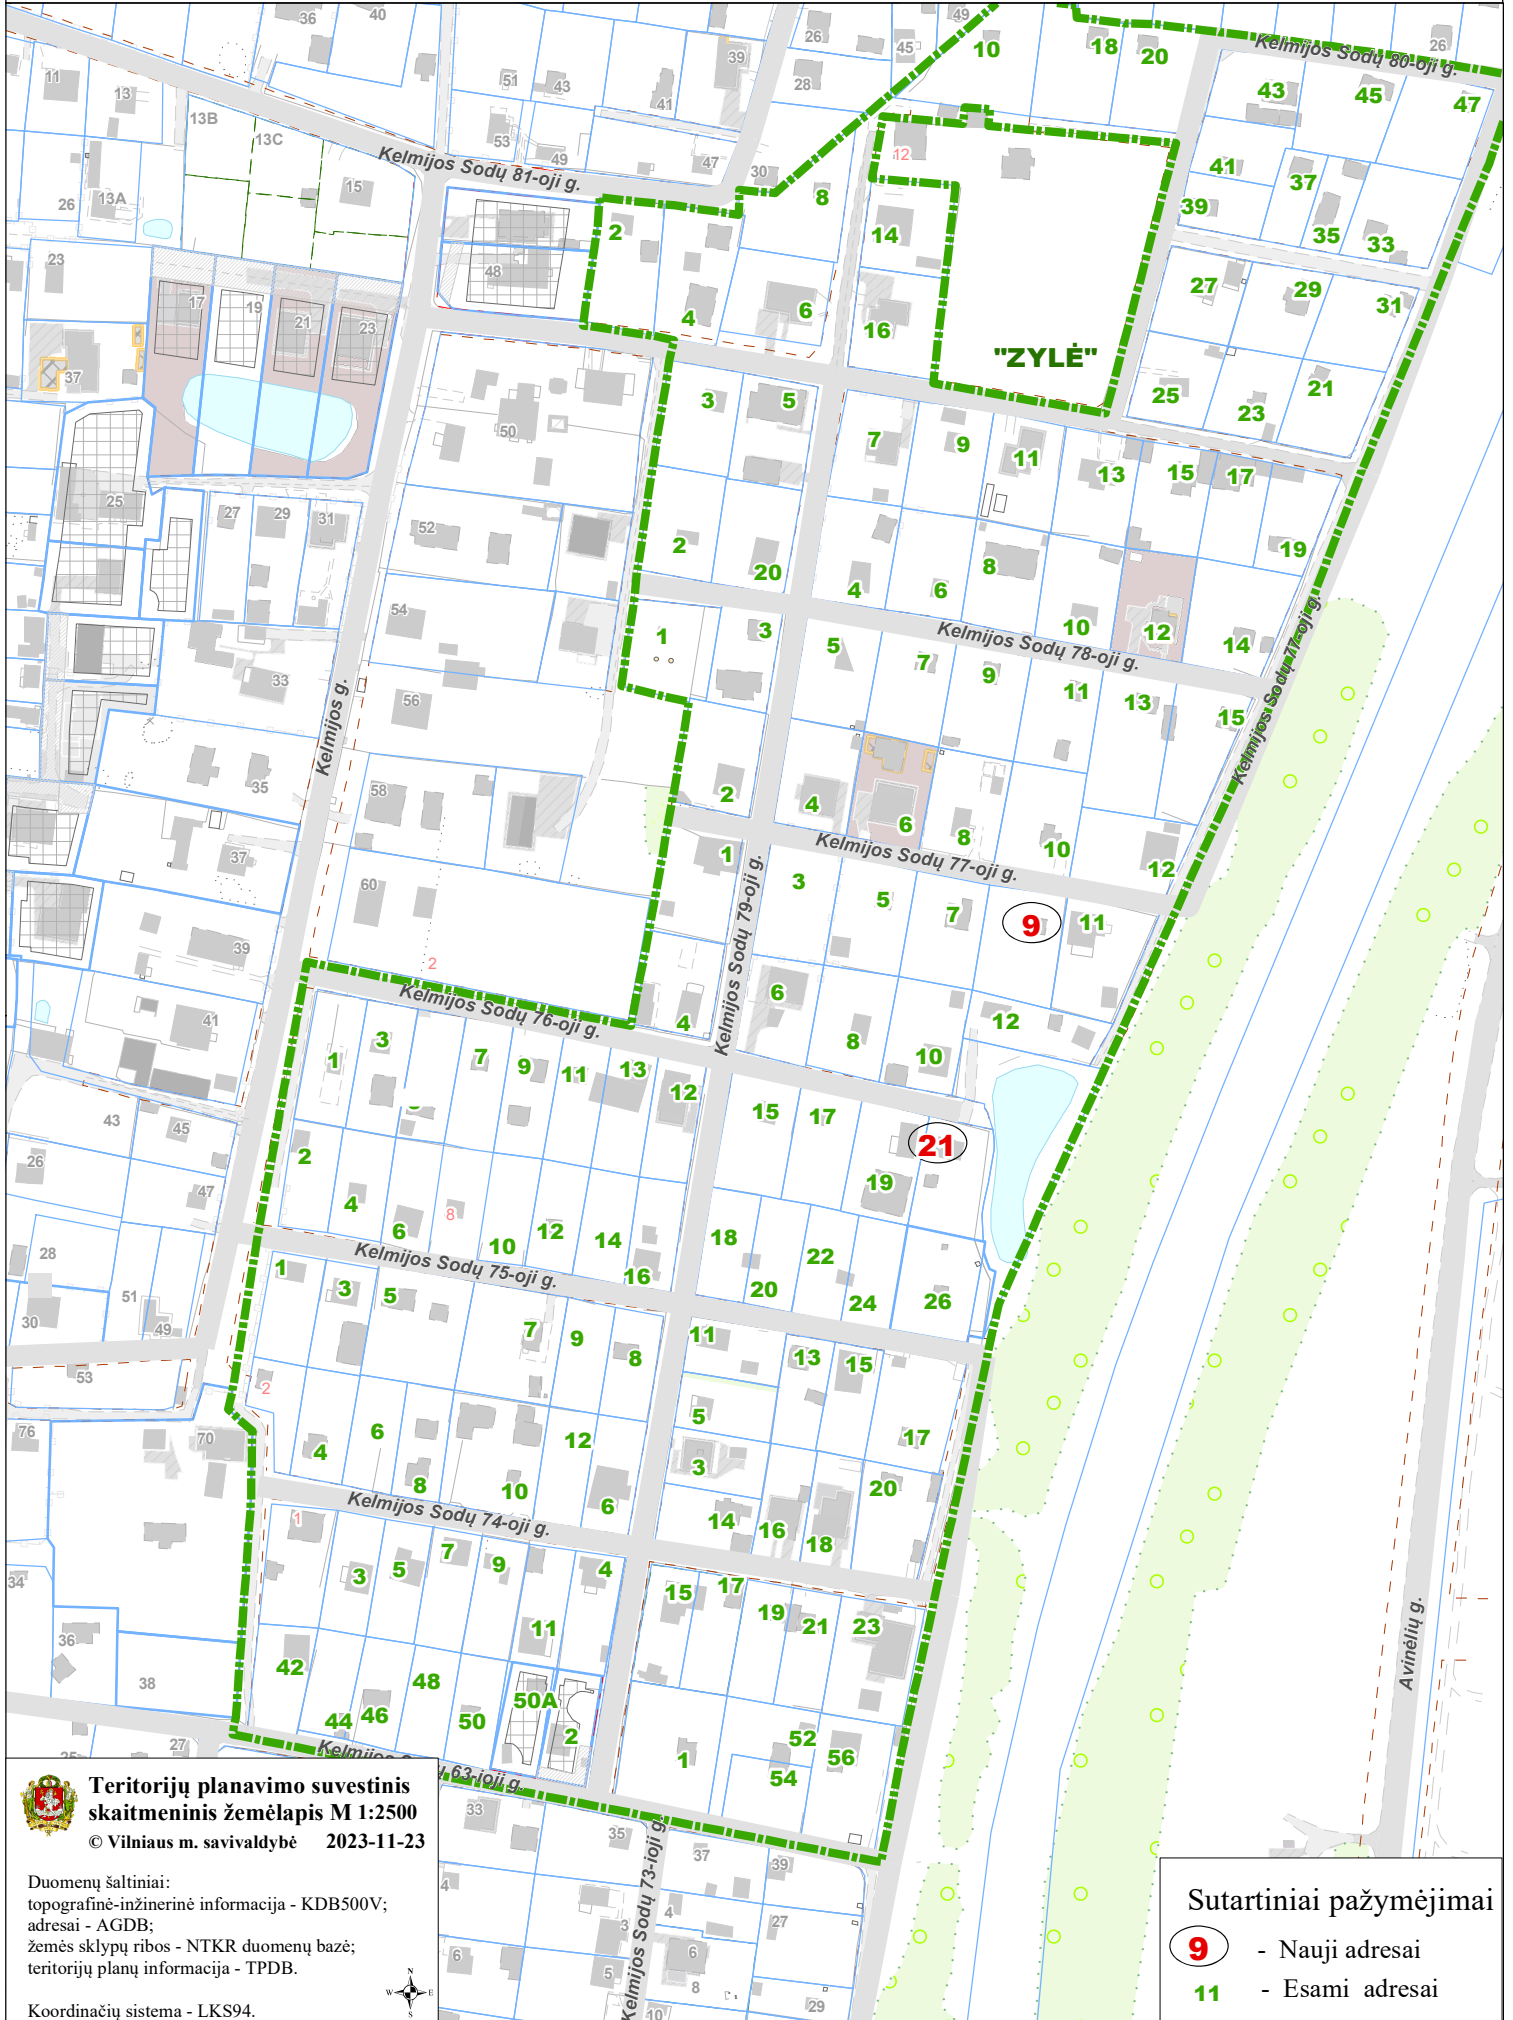

Teritorijų planavimo suvestinis skaitmeninis žemėlapis M 1:2500
© Vilniaus m. savivaldybė 2023-11-23

Duomenų šaltiniai:
topografinė-inžinerinė informacija - KDB500V;
adresai - AGDB;
žemės sklypų ribos - NTKR duomenų bazė;
teritorijų planų informacija - TPDB.

Koordinatų sistema - LKS94.



Sutartiniai pažymėjimai

- 9 - Nauji adresai
- 11 - Esami adresai