


**PATVIRTINTA:**  
 Vilniaus miesto savivaldybės administracijos direktorius  
 2015 m. .... mėn. .... d.  
 Įsakymo Nr. ....

**ZEMĖS SKLYPO FORMAVIMO PERTVARKYMO PROJEKTAS. M 1:1000**  
**SPRENDINIŲ BRĖŽINYS**  
 Pertvarkomos teritorijos bendras plotas 0,9775 ha.

DUOMENYS APIE ESAMĄ SKLYPĄ				
Adresas	Kadastrinis Nr. Unikalus Nr.	Savininkas	Sklyp. plotas kv.m.	Sklypo naudojimo paskirtis būdas (pobūdis)
Grybautojų g.13	0101-0012-0152	LIETUVOS RESPUBLIKA	9775	Kitos paskirties žemė. Visuomeninės paskirties teritorijos.

**Koordinacijų žiniaraštis**

Koordinacijų sistema		LKS-94	
Užrašo Nr.	Kodas	X	Y
1	R	6067280.49	584952.11
2	R	6067277.42	584972.05
3	R	6067262.49	584970.86
4	R	6067260.99	584985.49
5	R	6067267.20	584996.70
6	R	6067253.11	584996.59
7	R	6067233.62	584996.46
8	R	6067214.49	584996.74
9	R	6067213.49	584999.99
10	R	6067198.49	585062.11
11	R	6067197.63	585065.86
12	R	6067164.74	585051.76
13	R	6067146.34	585044.60
14	R	6067138.80	585012.41
15	R	6067142.99	585008.18
16	R	6067147.99	584999.99
17	R	6067149.99	584996.99
18	R	6067153.49	584988.61
19	R	6067152.99	584982.11
20	R	6067150.49	584970.49
21	R	6067150.49	584963.05
22	R	6067151.49	584958.86
23	R	6067153.49	584954.18
24	R	6067156.49	584945.36
25	R	6067172.49	584950.49
26	R	6067182.49	584950.49
27	R	6067183.99	584943.99
28	R	6067185.99	584934.68
29	R	6067189.49	584931.43
30	R	6067194.99	584929.99
31	R	6067198.49	584931.86
32	R	6067199.99	584935.11
33	R	6067205.49	584936.05
34	R	6067211.99	584936.99
35	R	6067223.99	584939.61
36	R	6067225.49	584941.68
37	R	6067240.49	584951.55
38	R	6067246.99	584960.74
39	R	6067254.99	584957.80
40	R	6067260.49	584948.55
41	R	6067152.26	584991.54
42	R	6067209.27	585017.44
43	R	6067205.87	585031.52
44	R	6067192.05	585063.47

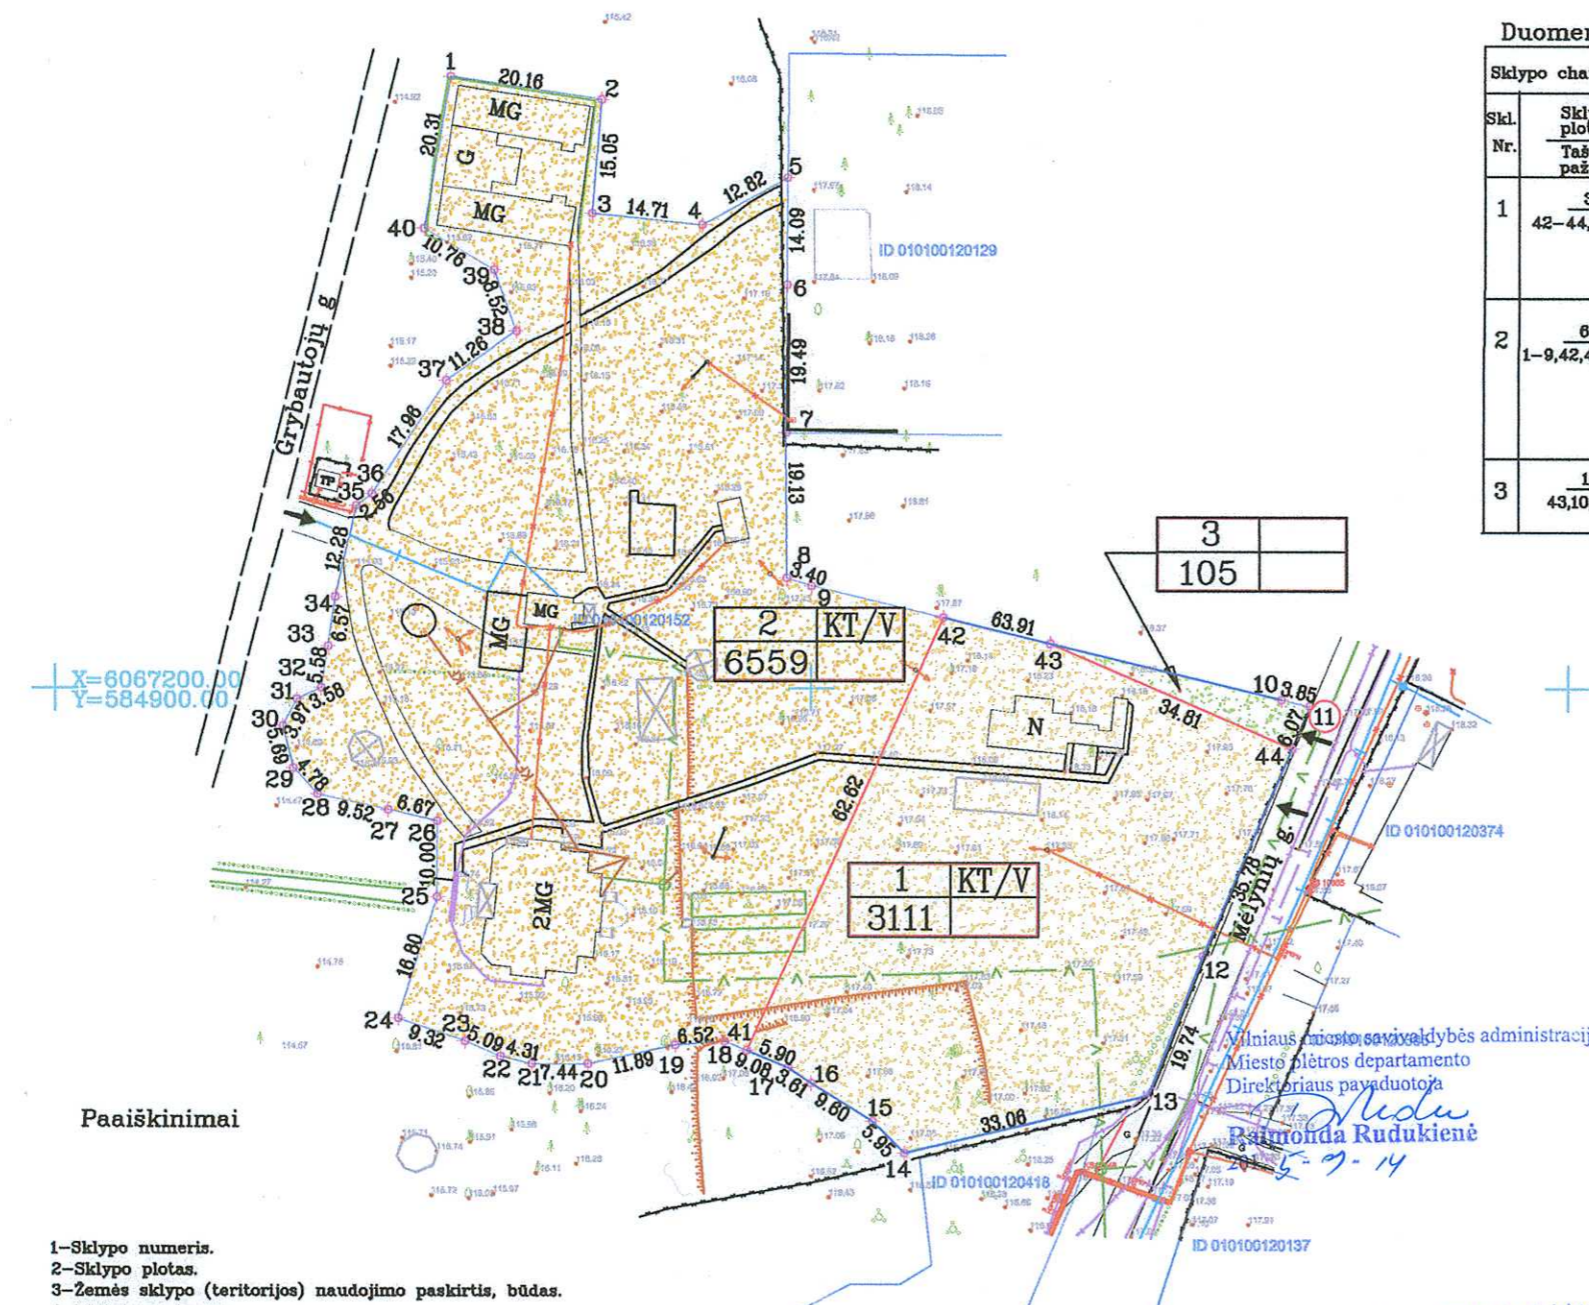

- Paaškinimai**
- 1-Sklypo numeris.
  - 2-Sklypo plotas.
  - 3-Zemės sklypo (teritorijos) naudojimo paskirtis, būdas.
  - 4-Užstatymo tankis.
- ↓ Įvažiavimas į sklypą.
  - V Visuomeninės paskirties teritorijos
  - ⊗ Sklypo numeris pagal sklypo eksplikaciją
  - ⊗ Sklypo plotas kv.m.
  - Esamo sklypo riba
  - Naujai suformuota sklypo riba
- Sutartiniai ženklai**
- Vandentiekis
  - Fekalinė kanalizacija
  - Lietaus kanalizacija
  - Dujotiekis
  - Siluminė
  - Elektra
  - Ryšiai

**Duomenys apie formuojamus sklypus**

Sklypo charakteristika	Privalomieji reikalavimai		Kiti reikalavimai	
	Sklypo Nr.	Sklypo plotas kv.m. Taškai, kuriais pažymėta.	Sklypo naudojimo paskirtis būdas.	Formuojamam sklypui taikomos specialiosios žemės ir miško naudojimo sąlygos nustatytos LR Vyriausybės nutarimu Nr.343
1	3111	42-44,12-17,41,42	Kitos paskirties žemė Visuomeninės paskirties teritorijos.	XXXIII Rekreacinės teritorijos -3111 kv.m XXVII Saugotini želdiniai (medžiai ir krūmai) augantys ne miškų ūkio paskirties žemėje.-2000 kv.m XXIX Vandentiekio, lietaus ir fekalinės kanalizacijos tinklų ir įrenginių apsaugos zonos. -810 kv.m VI Elektros linijų apsaugos zonos -250 kv.m
2	6559	1-9,42,41,18-40,1.	Kitos paskirties žemė Visuomeninės paskirties teritorijos.	XXXIII Rekreacinės teritorijos -6559 kv.m XXVII Saugotini želdiniai (medžiai ir krūmai) augantys ne miškų ūkio paskirties žemėje.-4559 kv.m XXIX Vandentiekio, lietaus ir fekalinės kanalizacijos tinklų ir įrenginių apsaugos zonos. -612 kv.m VI Elektros linijų apsaugos zonos -152kv.m I Rysių linijų apsaugos zonos -227kv.m IX Dujotiekio apsaugos zonos. -143kv.m
3	105	43,10,11,11,43.	Atidalinta 105 kv.m ploto miško žemė bus pervesta į laisvos valstybinės žemės fondą.	

**Duomenys apie žemės naudmenų kiekybines charakteristikas ir vertę**

Zemės ūkio naudmenos		Zemės naudmenų eksplikacija (ha)					Kita žemė			nusausinga žemė	
iš viso	ariama	sodai	pievos	miškai	keliai	užstatyta teritorija	vandenys	želdiniai	pelkės		pažeista
-	-	-	-	-	-	0,1111	-	0,2000	-	-	-

**Duomenys apie žemės naudmenų kiekybines charakteristikas ir vertę**

Zemės ūkio naudmenos		Zemės naudmenų eksplikacija (ha)					Kita žemė			nusausinga žemė	
iš viso	ariama	sodai	pievos	miškai	keliai	užstatyta teritorija	vandenys	želdiniai	pelkės		pažeista
-	-	-	-	-	-	0,2000	-	0,4559	-	-	-

Vilniaus miesto savivaldybės administracijos  
 Miesto plėtros departamento  
 Miesto plėtros departamento  
 Direktoriaus pavaduotoja  
**Raimonda Rudukienė**  
 2015-09-14

Vilniaus miesto savivaldybės administracijos  
 Miesto plėtros departamento  
 Žemės duomenų skyriaus  
 Žemės tvarkymo projektų poskyrio vyr. specialistas  
**Artūras Blotnys**  
 2015-09-14

Vilniaus miesto savivaldybės administracijos  
 Miesto plėtros departamento  
 Žemės duomenų skyriaus  
 Žemės tvarkymo projektų poskyrio vedėja  
**Levita Žaržojienė**  
 2015-09-10

Gretimybė	Gretimo žemės sklypo kadastro Nr.	Pastabos
1-5		VZF
5-7	010100120129	geodeziškai išmatuotas registruotas
7-11		VZF
11-13		VZF
13-1		VZF

Žemės savininkas (naudotojas):  
 LIETUVOS RESPUBLIKA

Pastaba: -formuojant žemės sklypo planą naudojama Vilniaus miesto savivaldybės topografinių ir kadastro duomenų bazė

ZEMĖS SKLYPO FORMAVIMO IR PERTVARKYMO PROJEKTAS.		PROJEKTUOTOJAS	
Rengimo tikslas - padalyti sklypą į du atskirus sklypus.		ATESTATO NR.	1R-ŽF-316
Vilniaus m. sav. Vilniaus m. Grybautojų g.13 (kadastro Nr. 0101/0012/0152)		SAVIVALDYBĖS ĮMONĖ "VILNIAUS PLANAS" KONSTITUCIJOS PR.3 LT-09601, Vilnius tel.8698-81851	2R-FP-510
SPRENDINIŲ BRĖŽINYS M 1:500		Sk.gr.vadovas	A.Deksnyš
OBJEKTO NR. A30-2168		Matininkas	A.Kunigėlis
DALEI LAPAS LAPŲ		1GKV-945	
Ž.P 1 3			
			2015-09-07

