


VILNIAUS MIESTO GATVIŲ, SKVERŲ IR AIKŠČIŲ IŠDĖSTYMO PLANAS M 1 : 3000

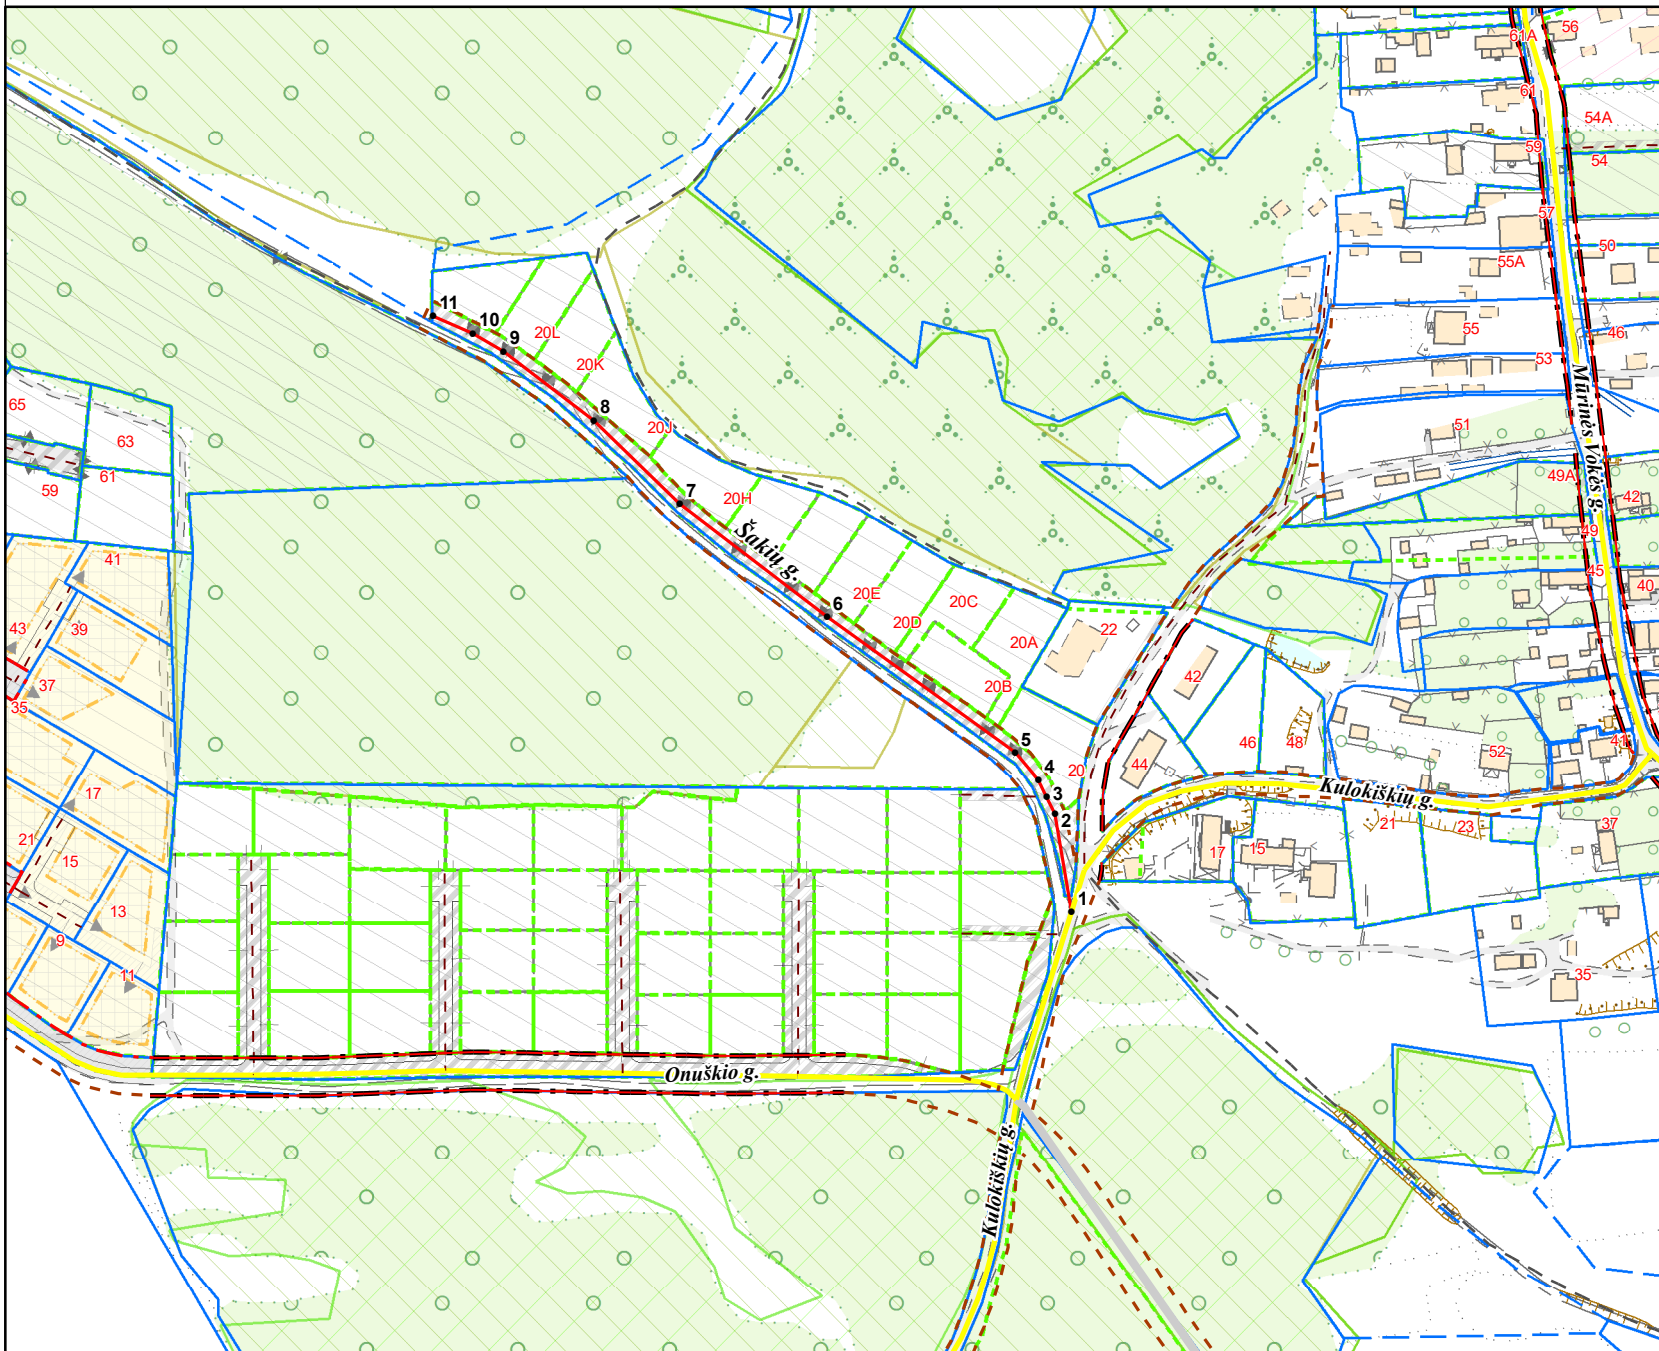

PAVADINIMŲ GATVĖMS, PASTATAMS, STATINIAMS
IR KITIEMS OBJEKTAMS SUTEIKIMO, KEITIMO IR
ĮTRAUKIMO Į APSKAITĄ TVARKOS APRAŠO
1 PRIEDAS

Vilniaus miesto savivaldybės tarybos
2021 m. _____ d. sprendimo Nr. _____
_____ priedas

Kartografinis pagrindas	KDB 500V
Gatvės taškų koordinatinių nustatymo būdas	Grafinis

GATVIŲ TAŠKŲ KOORDINATŲ ŽINIARAŠTIS

Šakių g. - taškų Nr. plane 1 - 11

NR. PLANE	X	Y
1	6057748.68	571606.65
2	6057787.61	571600.13
3	6057794.29	571596.82
4	6057801.1	571593.46
5	6057811.89	571584.25
6	6057865.71	571509.64
7	6057910.48	571451.38
8	6057943.5	571417.4
9	6057970.8	571381.53
10	6057977.95	571369.3
11	6057984.77	571353.59

PATEIKIA:
Vilniaus miesto savivaldybės administracijos
Žemės tvarkymo ir administravimo skyriaus vedėja