

VILNIAUS MIESTO GATVIŲ, SKVERŲ, AIKŠČIŲ IR TILTŲ IŠDĖSTYMO PLANAS M 1:2 000

PAVADINIMŲ GATVĖMS, PASTATAMS, STATINIAMS IR KITEMS OBJEKTAMS SUTEIKIMO, KEITIMO IR ITRAUKIMO Į APSKAITĄ TVARKOS APRAŠO 1 PRIEDAS


Vilniaus miesto savivaldybės tarybos
2024 m. _____ d. sprendimo Nr. _____
priedas

Kartografinis pagrindas	KDB 500V
Gatvės taškų koordinacių nustatymo būdas	Grafinis

GATVIŲ TAŠKŲ KOORDINACIŲ ŽINIARAŠTIS

Šv. Jono Pauliaus II a. - taškų Nr. plane 1-3

NR.PLANE	X	Y
1	6062688,59	584119,25
2	6062702,49	584134,68
3	6062701,22	584192,64

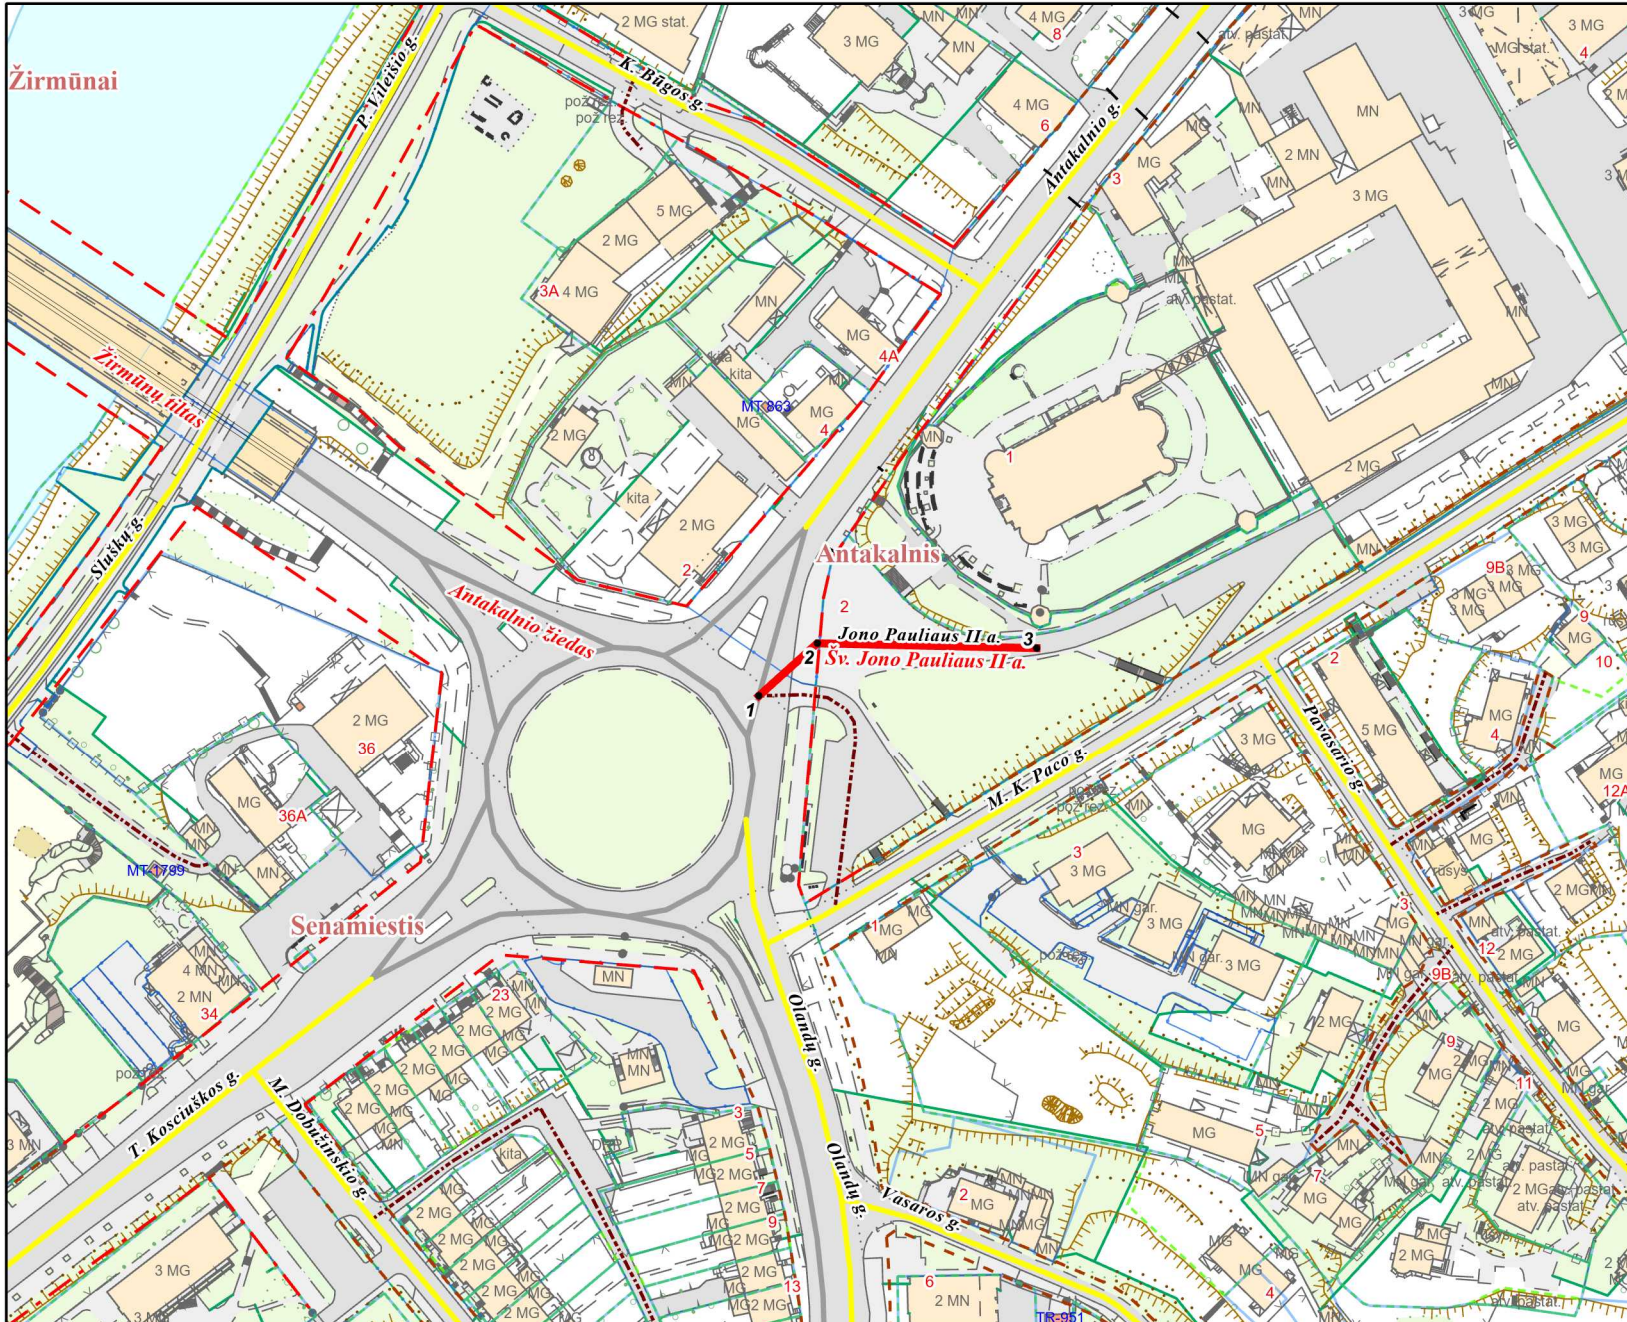

PATEIKIA:
Vilniaus miesto savivaldybės administracijos
Žemės administravimo ir GIS poskyrio vedėja