


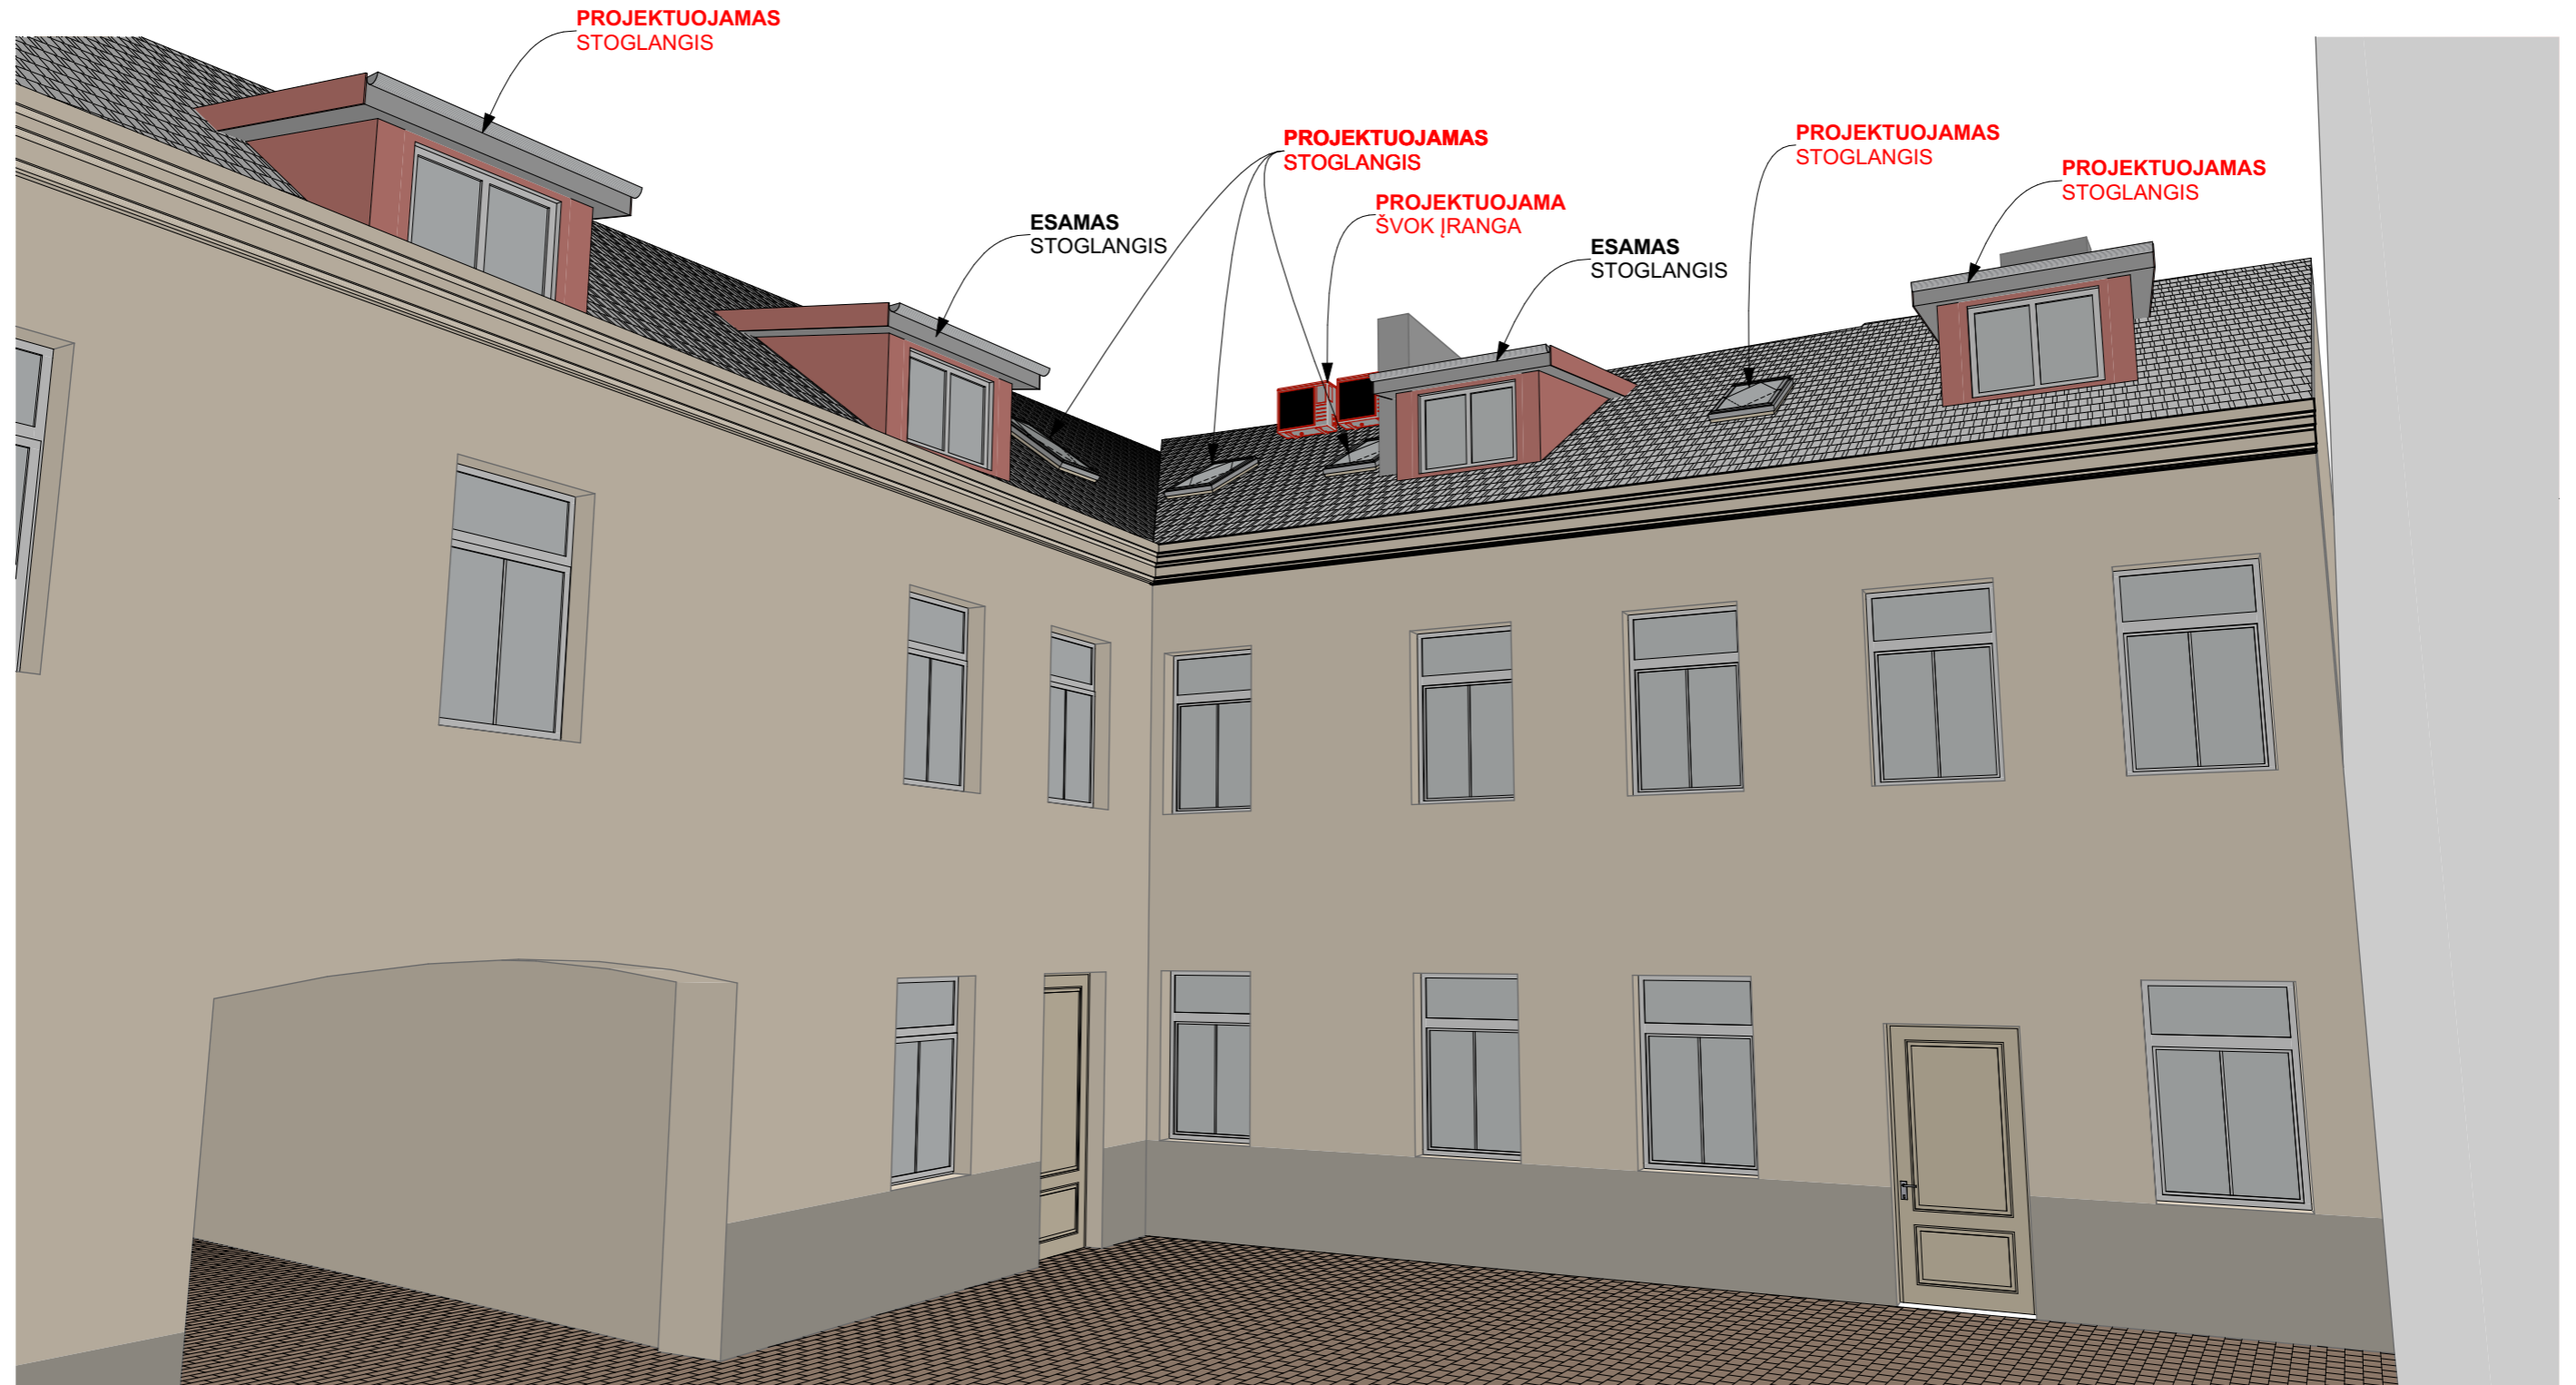

0	2023-07-18	PROJEKTINIŲ PASIŪLYMŲ VIEŠINIMUI	
LAIDA	IŠLEIDIMO DATA	LAIDOS STATUSAS IR IŠLEIDIMO PRIEŽASTIS	
KVAL. DOK. NR.	 architektūra interjero dizainas <small>UAB "ARCHESTRA" ĮM.K.: 300726445 TEL.NR.: 8 612 16476 ŠVITRIGAILOS G. 11K-208, LT-03228, VILNIUS EMAIL: INFO@ARCHESTRA.LT</small>		DAUGIABUČIO GYVENAMOJO NAMO SAVIČIAUS G. 14 VILNIUJE, NEĮRENGTOS PASTOGĖS PATALPŲ NR. 13 PASKIRTIES KEITIMO Į GYVENAMĄJĄ KAPITALINIO REMONTO PROJEKTAS
	DIR	A. KONDRATAS	DOKUMENTO PAVADINIMAS
A 639 0837	PV	R. VALECKAS	VAIZDINĖ INFORMACIJA
A 1867	ARCH	A. KONDRATAS	
KALBA	STATYTOJAI	DOKUMENTO ŽYMUO	
LT	P. V., E. V.	ARCHSTR-SAV14-TP-23-04-PP-B.7	
		MASTELIS	M 1:344,83
		LAPAS	LAPŲ
		1	1



0	2023-07-18	PROJEKTINIŲ PASIŪLYMŲ VIEŠINIMUI	
LAIDA	IŠLEIDIMO DATA	LAIDOS STATUSAS IR IŠLEIDIMO PRIEŽASTIS	
KVAL. DOK. NR.	 architektūra interjero dizainas <small>UAB "ARCHESTRA" ĮM.K.: 300726445 TEL.NR.: 8 612 16476 ŠVITRIGAILOS G. 11K-208, LT-03228, VILNIUS EMAIL: INFO@ARCHESTRA.LT</small>		DAUGIABUČIO GYVENAMOJO NAMO SAVIČIAUS G. 14 VILNIUJE, NEĮRENGTOS PASTOGĖS PATALPŲ NR. 13 PASKIRTIES KEITIMO Į GYVENAMĄJĄ KAPITALINIO REMONTO PROJEKTAS
	DIR	A. KONDRATAS	DOKUMENTO PAVADINIMAS
A 639 0837	PV	R. VALECKAS	KIEMO PUSĖS VIZUALIZACIJA
A 1867	ARCH	A. KONDRATAS	
KALBA	STATYTOJAI	DOKUMENTO ŽYMUO	
LT	P. V., E. V.	ARCHSTR-SAV14-TP-23-04-PP-B.6	MASTELIS M 1:133,33 LAPAS 1 LAPŲ 1