

VILNIAUS MIESTO GATVIŲ, SKVERŲ, AIKŠČIŲ IR TILTŲ IŠDĖSTYMO PLANAS M 1:4 000

PAVADINIMŲ GATVĖMS, PASTATAMS, STATINIAMS IR KITIEMS OBJEKTAMS SUTEIKIMO, KEITIMO IR ĮTRAUKIMO Į APSKAITĄ TVARKOS APRAŠO I PRIEDAS


Vilniaus miesto savivaldybės tarybos
2024 m. _____ d. sprendimo Nr. _____
_____ priedas

Kartografinis pagrindas	KDB 500V
Gatvės taškų koordinacių nustatymo būdas	Grafinis

GATVIŲ TAŠKŲ KOORDINACIŲ ŽINIARAŠTIS

Elniakampio g. - taškų Nr. plane 1-42

NR.PLANE	X	Y
1	6067953,63	584607,55
2	6067931,23	584586,76
3	6067913,85	584571,63
4	6067890,72	584550,28
5	6067871,29	584529,36
6	6067868,22	584525,62
7	6067866,83	584522,07
8	6067866,01	584513,82
9	6067864,81	584508,97
10	6067857,45	584488,91
11	6067851,11	584472,91
12	6067843,61	584456,24
13	6067838,26	584439,59
14	6067833,69	584428,01
15	6067828,39	584420,12
16	6067826,21	584417,81
17	6067822,88	584416,55
18	6067799,82	584413,7
19	6067772,69	584392,1
20	6067741,54	584368,84
21	6067737,3	584371,94
22	6067716,1	584391,74
23	6067704,27	584404,62
24	6067698,45	584406,64
25	6067696,19	584407,9
26	6067677,17	584424,96
27	6067643,83	584375,22
28	6067619,47	584336,8
29	6067548,84	584216,85
30	6067522,64	584173,84
31	6067514,55	584164,45
32	6067502,41	584153,32
33	6067405,45	584009
34	6067352,21	583942,25
35	6067337,14	583916,02
36	6067317,71	583886,59
37	6067282,47	583830,62
38	6067261,11	583808,25
39	6067241,12	583783,64
40	6067176,91	583669,01
41	6067136,34	583585,84
42	6067104,97	583465,5

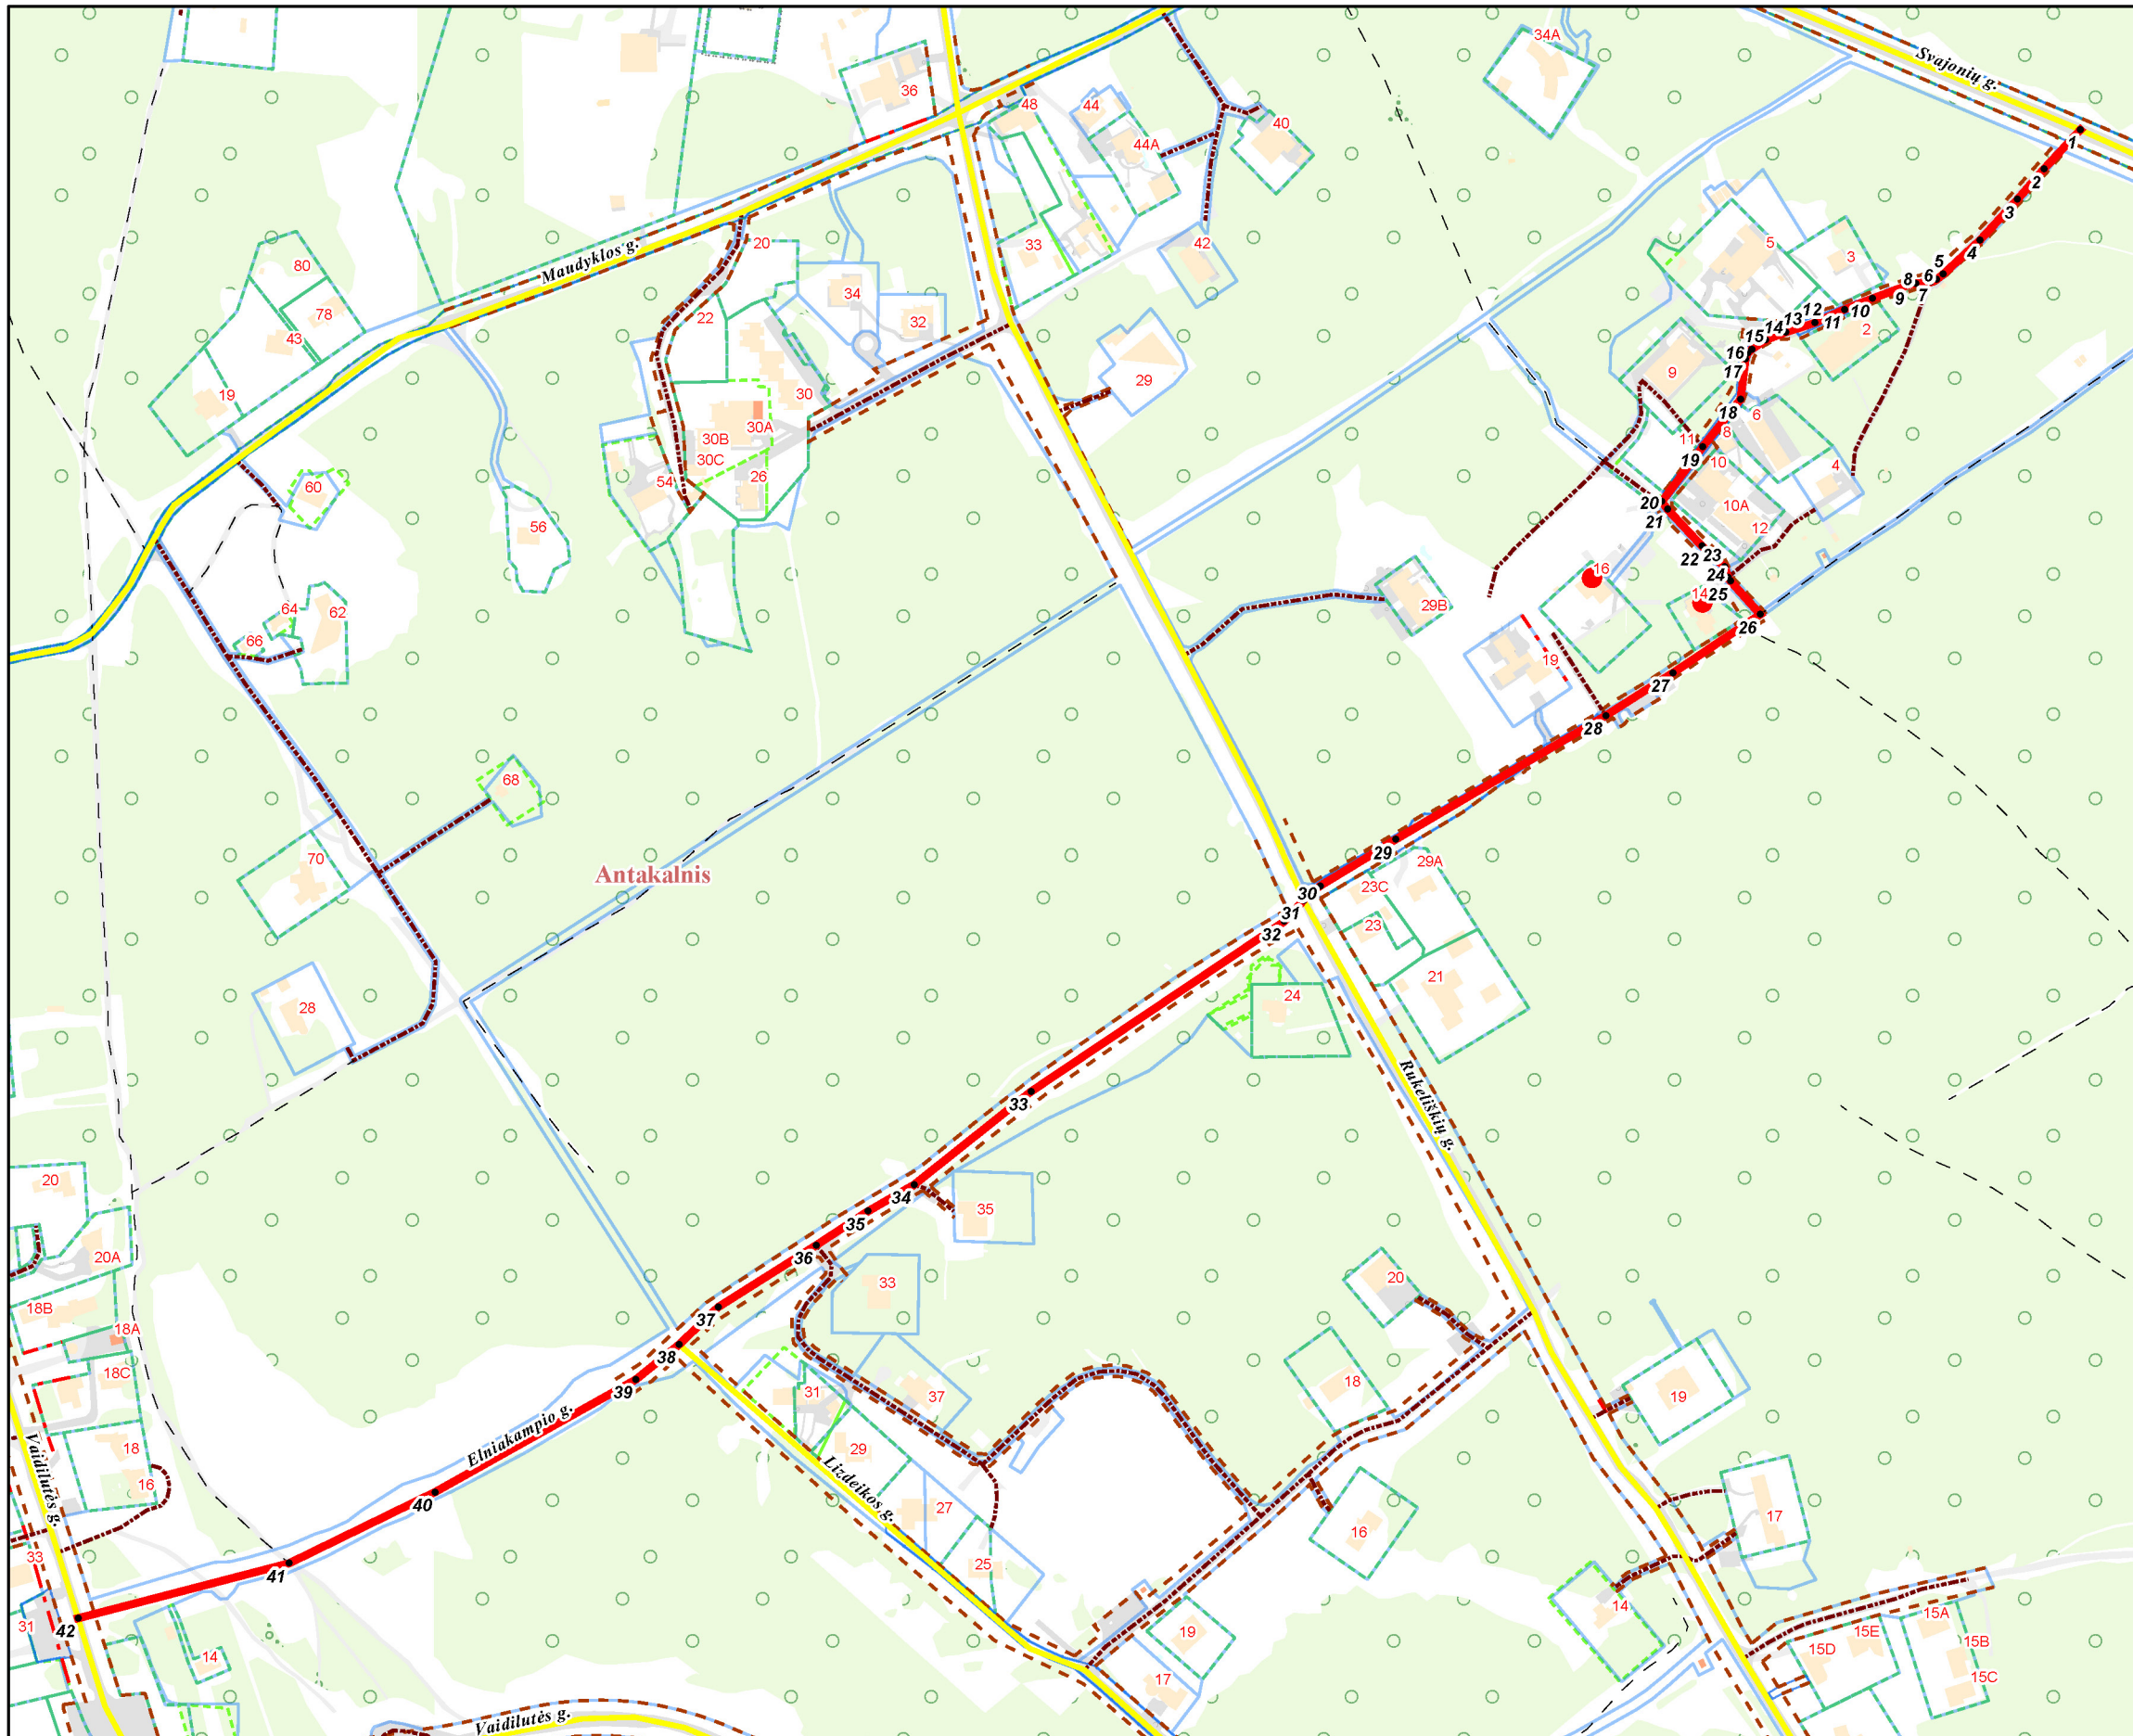

PATEIKIA:
Vilniaus miesto savivaldybės administracijos
Žemės administravimo ir GIS poskyrio vedėja

GAIVA AUGLIENĖ 2024. 12

KEIČIAMSI ADRESAI:

Elniakampio g. 14, 16