



**VILNIAUS MIESTO SAVIVALDYBĖS
ADMINISTRACIJOS DIREKTORIAUS PAVADUOTOJAS**

ĮSAKYMAS

DĖL LEIDIMO KOREGUOTI SKLYPŲ (KADASTRO NR. 0101/0167:88, NR. 0101/0167:640, NR. 0101/0167:641 IR NR. 0101/0167:642) PLATINIŠKIŲ KAIME DETALIOJO PLANO SPRENDINIUS SKLYPE (KADASTRO NR. 0101/0167:640) INICIJAVIMO SUTARTIES PAGRINDU

2021 m. gruodžio d. Nr.
Vilnius


Vadovaudamasi Lietuvos Respublikos teritorijų planavimo įstatymu, Lietuvos Respublikos aplinkos ministro 2014 m. sausio 2 d. įsakymu Nr. D1-8 „Dėl Kompleksinio teritorijų planavimo dokumentų rengimo taisyklių patvirtinimo“ patvirtintomis Kompleksinio teritorijų planavimo dokumentų rengimo taisyklėmis ir Vilniaus miesto savivaldybės administracijos direktoriaus 2021 m. kovo 19 d. įsakymo Nr. 40-144/21 „Dėl Vilniaus miesto savivaldybės administracijos direktoriaus pavaduotojos Danutos Narbut įgaliojimų“ 1.1.3 papunkčiu:

1. L e i d ž i u koreguoti Vilniaus miesto savivaldybės tarybos 2015 m. birželio 17 d. sprendimu Nr. 1-75 „Dėl sklypų (kadastro Nr. 0101/0167:88, Nr. 0101/0167:640, Nr. 0101/0167:641 ir Nr. 0101/0167:642) Platiniškių kaime detaliojo plano tvirtinimo“ patvirtinto detaliojo plano (registro Nr. T00076442) sprendinius sklype (kadastro Nr. 0101/0167:640) inicijavimo sutarties pagrindu: padalinti sklypą į atskirus sklypus pakeičiant pagrindinę tikslinę žemės naudojimo paskirtį iš žemės ūkio paskirties žemės į kitos paskirties žemę, nustatyti vienbučių ir dvibučių gyvenamųjų pastatų teritorijos žemės naudojimo būdą, pagrindinius bei papildomus teritorijos naudojimo reglamentus vadovaujantis Vilniaus miesto savivaldybės teritorijos bendroju planu.

2. T v i r t i n u detaliojo plano koregavimo planavimo darbų programą (pridedama).

Administracijos direktoriaus pavaduotoja

Danuta Narbut

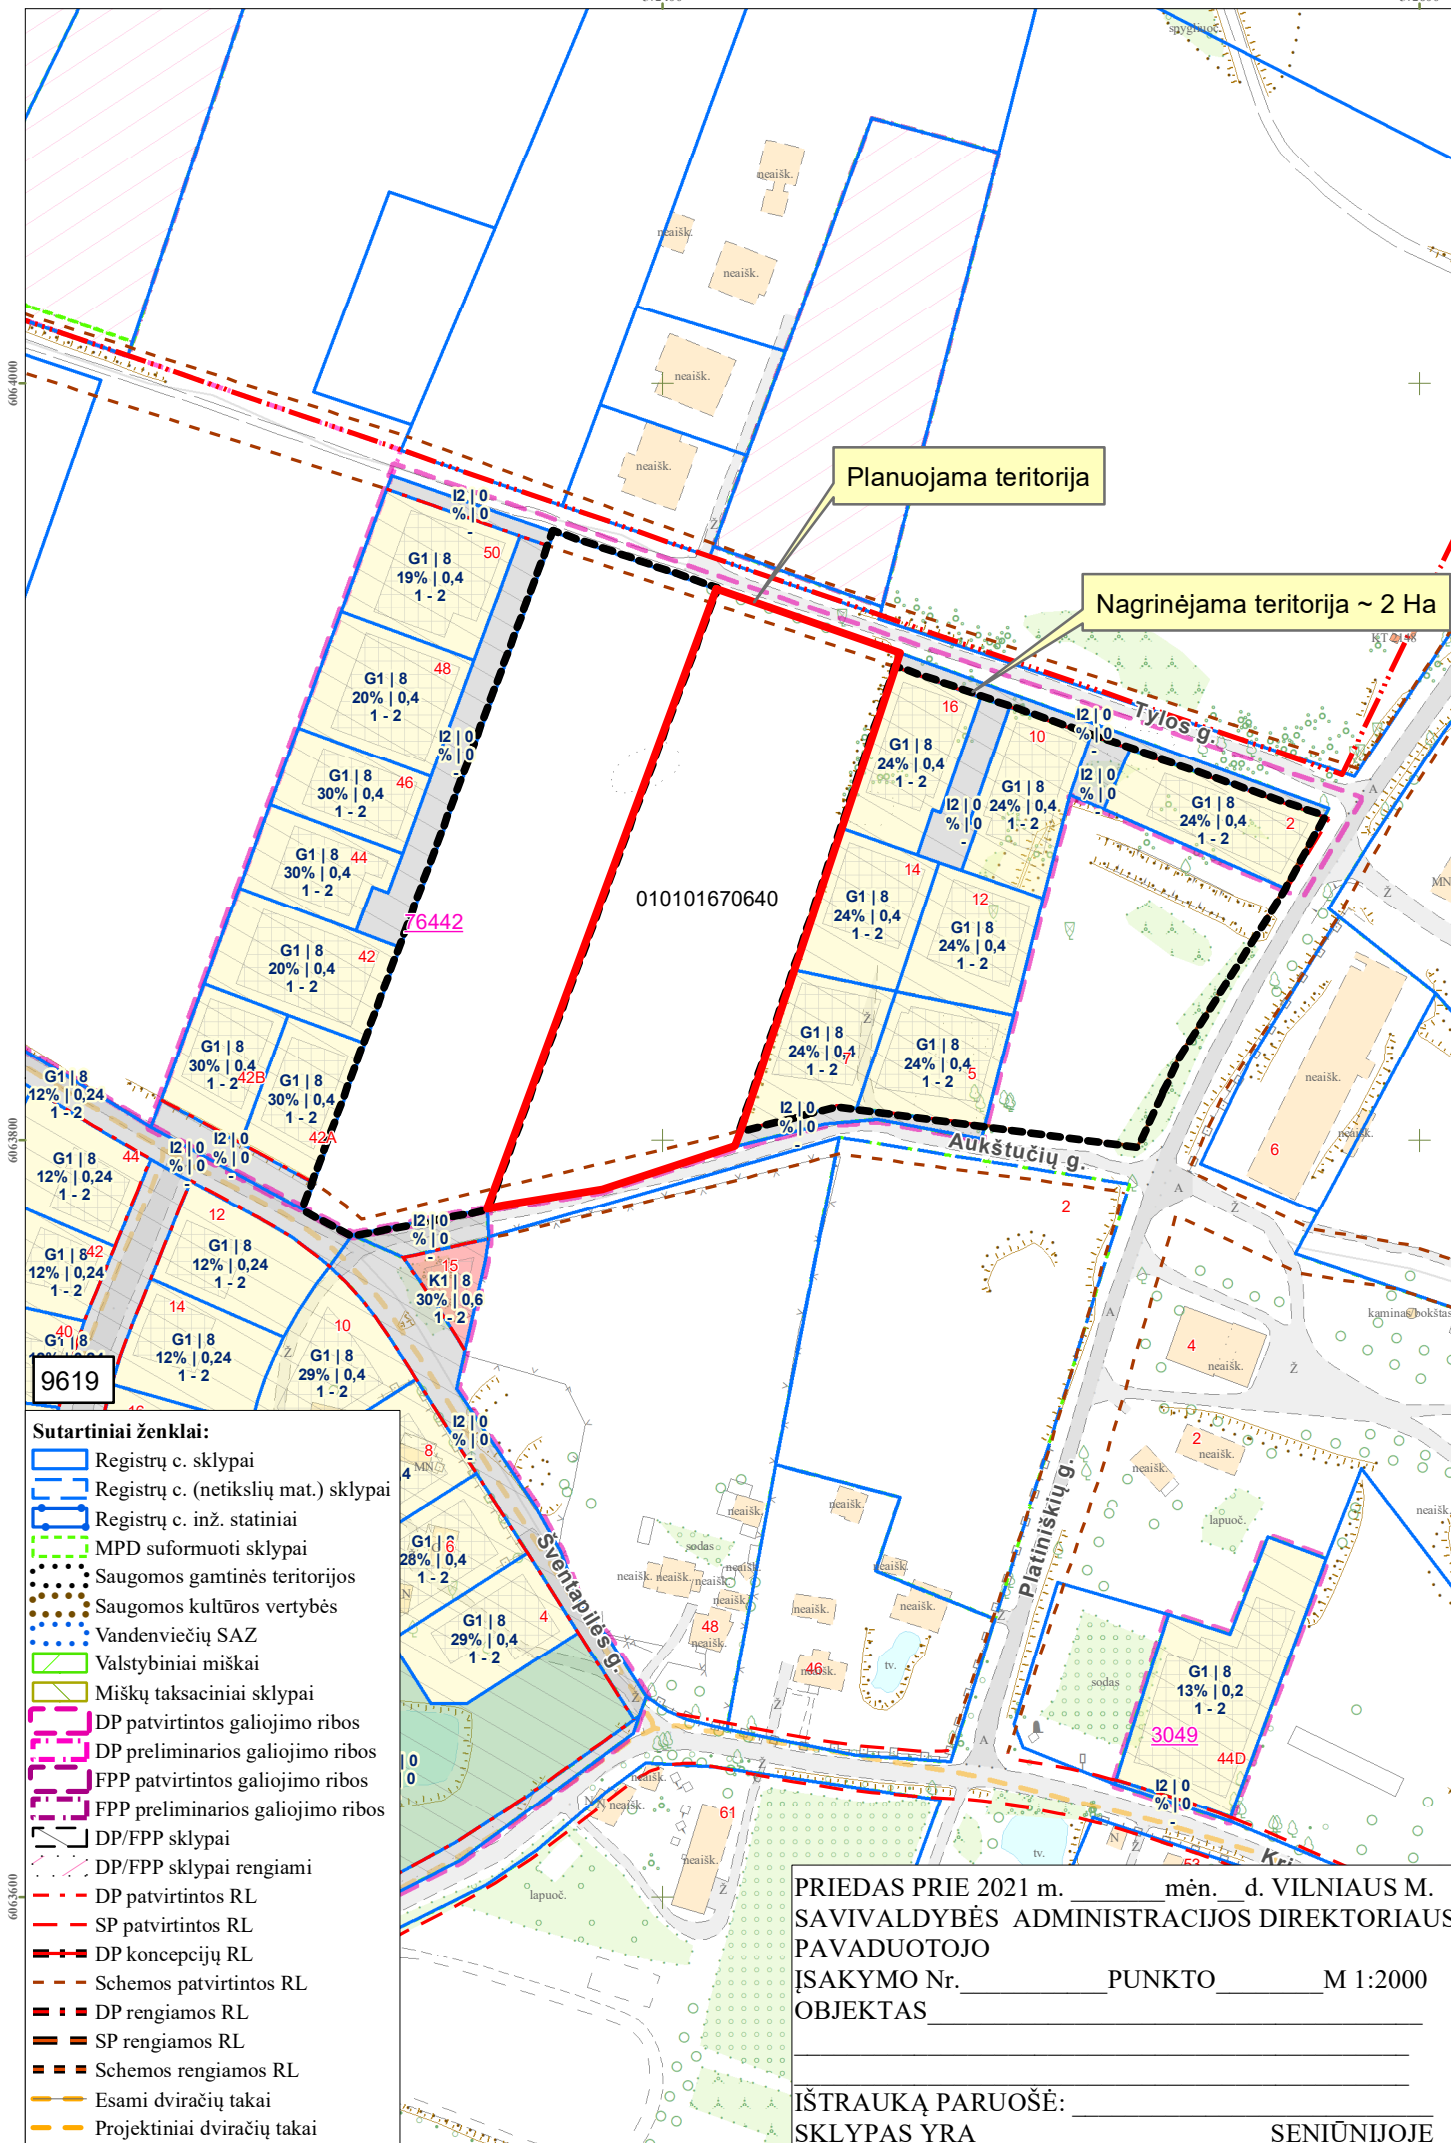

Planuojama teritorija

Nagrinėjama teritorija ~ 2 Ha

010101670640

Sutartiniai ženklai:

- Registrų c. sklypai
- Registrų c. (netikslių mat.) sklypai
- Registrų c. inž. statiniai
- MPD suformuoti sklypai
- Saugomos gamtinės teritorijos
- Saugomos kultūros vertybės
- Vandenviečių SAZ
- Valstybiniai miškai
- Miškų taksaciniai sklypai
- DP patvirtintos galiojimo ribos
- DP preliminarios galiojimo ribos
- FPP patvirtintos galiojimo ribos
- FPP preliminarios galiojimo ribos
- DP/FPP sklypai
- DP/FPP sklypai rengiami
- DP patvirtintos RL
- SP patvirtintos RL
- DP koncepcijų RL
- Schemos patvirtintos RL
- DP rengiamos RL
- SP rengiamos RL
- Schemos rengiamos RL
- Esami dviračių takai
- Projektiniai dviračių takai

PRIEDAS PRIE 2021 m. _____ mėn. d. VILNIAUS M.
 SAVIVALDYBĖS ADMINISTRACIJOS DIREKTORIAUS
 PAVADUOTOJO
 ĮSAKYMO Nr. _____ PUNKTO _____ M 1:2000
 OBJEKTAS _____

IŠTRAUKĄ PARUOŠĖ: _____
 SKLYPAS YRA _____

SENIŪNIJOJE

PATVIRTINTA:
Vilniaus m. savivaldybės
administracijos direktoriaus pavaduotojas
2021 m. _____ d.
įsakymu Nr.

PLANAVIMO DARBŲ PROGRAMA KOREGUOJAMO DETALIOJO PLANAVIMO DOKUMENTUI RENGTI

- 1. Planuojamos teritorijos adresas:** žemės sklypas (kadastro Nr. 0101/0167:640)
- 2. Planuojamos teritorijos plotas:** 0,85 ha
- 3. Planavimo organizatorius:** Vilniaus miesto savivaldybės administracijos direktorius, Konstitucijos pr. 3, Vilnius.
- 4. Planavimo pagrindas:** Fizinio asmens prašymas.
- 5. Planavimo uždaviniai:** koreguoti Vilniaus miesto savivaldybės tarybos 2015 m. birželio 17 d. sprendimu Nr. 1-75 „Dėl sklypų (kadastro Nr. 0101/0167:88, Nr. 0101/0167:640, Nr. 0101/0167:641 ir Nr. 0101/0167:642) Platiniškių kaime detaliojo plano tvirtinimo“ patvirtinto detaliojo plano (registro Nr. T00076442) sprendinius sklype (kadastro Nr. 0101/0167:640) inicijavimo sutarties pagrindu: padalinti sklypą į atskirus sklypus pakeičiant pagrindinę tikslinę žemės naudojimo paskirtį iš žemės ūkio paskirties žemės į kitos paskirties žemę, nustatyti vienbučių ir dvibučių gyvenamųjų pastatų teritorijos žemės naudojimo būdą, pagrindinius bei papildomus teritorijos naudojimo reglamentus vadovaujantis Vilniaus miesto savivaldybės teritorijos bendroju planu.
Pagal bendrąjį planą planuojama teritorija patenka į PLA-2-6 funkcinę zoną.
- 6. Nagrinėjama teritorija:** Gatvėmis apribotas kvartalas, į kurį įeina planuojama teritorija (pažymėta pridedamoje schemeje).
- 7. Papildomi planavimo uždaviniai:** numatyti funkcinius bei kompozicinius ryšius su gretimomis teritorijomis, vertinti nagrinėjamos teritorijos (numatomų sprendinių įtaką patiriančios) kraštovaizdį, esamas ir (ar) suplanuotas urbanistines struktūras, inžinerinę ir socialinę infrastruktūrą.
- 8. Papildomi reglamentai:** Nėra.
- 9. Tyrimai ir galimybių studijos:** Nereikalingos.
- 10. SPAV reikalingumas:** nustatomas atlikus SPAV atranką arba pagal institucijų sąlygas.
- 11. Atviras konkursas geriausiai urbanistinei idėjai atrinkti:** Nereikalingas.
- 12. Detaliojo planavimo koregavimo etapai:** Parengiamasis, rengimo ir baigiamasis etapai.
- 13. Konceptijos rengimas:** detaliojo plano koncepcija nerengiama.
- 14. Sprendinių nepriklausomas profesinis vertinimas:** nereikalingas.
- 15. Viešumo užtikrinimas:** Vyriausybės nustatyta tvarka viešai paskelbia priimtą sprendimą dėl detaliojo plano rengimo pradžios, planavimo tikslų ir planavimo darbų programą.
- 16. Planavimo terminai:** nurodomi teritorijų planavimo proceso iniciavimo sutartyje.
- 17. Derinimo procedūra:** detalųjį planą derinti su planavimo sąlygas išdavusiomis institucijomis ir nustatyta tvarka kompleksiskai Teritorijų planavimo komisijoje.
- 18. Kiti reikalavimai:** trūkstamus planavimui pradinius duomenis organizatorius paveda surinkti rengėjui. Projektą rengti ant skaitmeninių žemėlapių, panaudojant M 1:500-M1:1000 duomenis (detaliojo plano rengėjas gali papildomai naudoti ir kitus mastelius). Pateikti GIS aplinkoje kompiuterinėje laikmenoje.

Suderinta:

Vilniaus miesto savivaldybės vyriausiasis architektas

Mindaugas Pakalnis

DETALŪS METADUOMENYS

Dokumento sudarytojas (-ai)	Vilniaus miesto savivaldybė 188710061, Konstitucijos pr. 3, LT-09601, Vilnius
Dokumento pavadinimas (antraštė)	DĖL LEIDIMO KOREGUOTI SKLYPŲ (KADASTRO NR. 0101/0167:88, NR. 0101/0167:640, NR. 0101/0167:641 IR NR. 0101/0167:642) PLATINIŠKIŲ KAIME DETALIOJO PLANO SPRENDINIUS SKLYPE (KADASTRO NR. 0101/0167:640) INICIJAVIMO SUTARTIES PAGRINDU
Dokumento registracijos data ir numeris	2022-01-11 Nr. A30-109/22
Dokumento gavimo data ir dokumento gavimo registracijos numeris	–
Dokumento specifikacijos identifikavimo žymuo	ADOC-V1.0
Parašo paskirtis	Pasirašymas
Parašą sukūrusio asmens vardas, pavardė ir pareigos	Danuta Narbut, Administracijos direktoriaus pavaduotoja, Administracijos direktorius
Sertifikatas išduotas	DANUTA NARBUT, Vilniaus miesto savivaldybės administracija LT
Parašo sukūrimo data ir laikas	2021-12-20 17:17:57 (GMT+02:00)
Parašo formatas	XAdES-X-L
Laiko žymoje nurodytas laikas	2021-12-20 17:18:08 (GMT+02:00)
Informacija apie sertifikavimo paslaugų teikėją	ADIC CA-B, Asmens dokumentu israsymo centras prie LR VRM LT
Sertifikato galiojimo laikas	2020-03-26 10:08:10 – 2023-03-26 11:08:10
Informacija apie būdus, naudotus metaduomenų vientisumui užtikrinti	"Registravimas" paskirties metaduomenų vientisumas užtikrintas naudojant "RCSC IssuingCA, VI Registru centras - i.k. 124110246 LT" išduotą sertifikatą "Dokumentų valdymo sistema Avilys, Vilniaus miesto savivaldybės administracija, i.k. 188710061 LT", sertifikatas galioja nuo 2021-12-20 09:38:49 iki 2024-12-19 09:38:49
Pagrindinio dokumento priedų skaičius	2
Pagrindinio dokumento pridedamų dokumentų skaičius	–
Priedamo dokumento sudarytojas (-ai)	–
Priedamo dokumento pavadinimas (antraštė)	–
Priedamo dokumento registracijos data ir numeris	–
Programinės įrangos, kuria naudojantis sudarytas elektroninis dokumentas, pavadinimas	Dokumentų valdymo sistema „Avilys“, versija 3.5.51
Informacija apie elektroninio dokumento ir elektroninio (-ių) parašo (-ų) tikrinimą (tikrinimo data)	Atitinka specifikacijos keliamus reikalavimus. Visi dokumente esantys elektroniniai parašai galioja (2022-01-11 15:36:45)
Paieškos nuoroda	–
Papildomi metaduomenys	Nuorašą suformavo 2022-01-11 15:36:45 Dokumentų valdymo sistema „Avilys“