


SUTARTINIAI ŽENKLAI

	Pusiau požeminių konteinerių aikštelė
	Žemės sklypo ribos
	Raudonosios linijos
	Konteinerių koordinacių taškai
	Plytelių danga Vejos bortelis
	Kelio ženklavimas 1.27
	Kelio ženklai 333 (1vnt.) ir 806, 13m (1vnt.)

- Mišrioms komunalinėms atliekoms skirtas konteineris (5m³)
- Plastikinėms ir metalinėms pakuotėms ir pakuočių atliekoms bei Popierinėms ir kartono pakuotėms ir pakuočių atliekoms skirtas konteineris (5m³)
- Stiklo pakuotėms ir pakuočių atliekoms skirta konteinerio dalis (3,2m³)
- Maisto/virtuvės atliekoms skirta konteinerio dalis (ne mažiau 0,8m³)

Pastabos:
 1. Projektas turi atitikti KPT SDK 19. Plytelių danga įrengiama: betoninės plytelės 7cm, išlyginamasis sluoksnis 3cm, skaldos pagrindo sluoksnis 17cm, smėlis 23cm.
 2. Ši aikštelės vieta paskirta pagal protokolą Nr. A17-592/22(2.1.13-ENE)

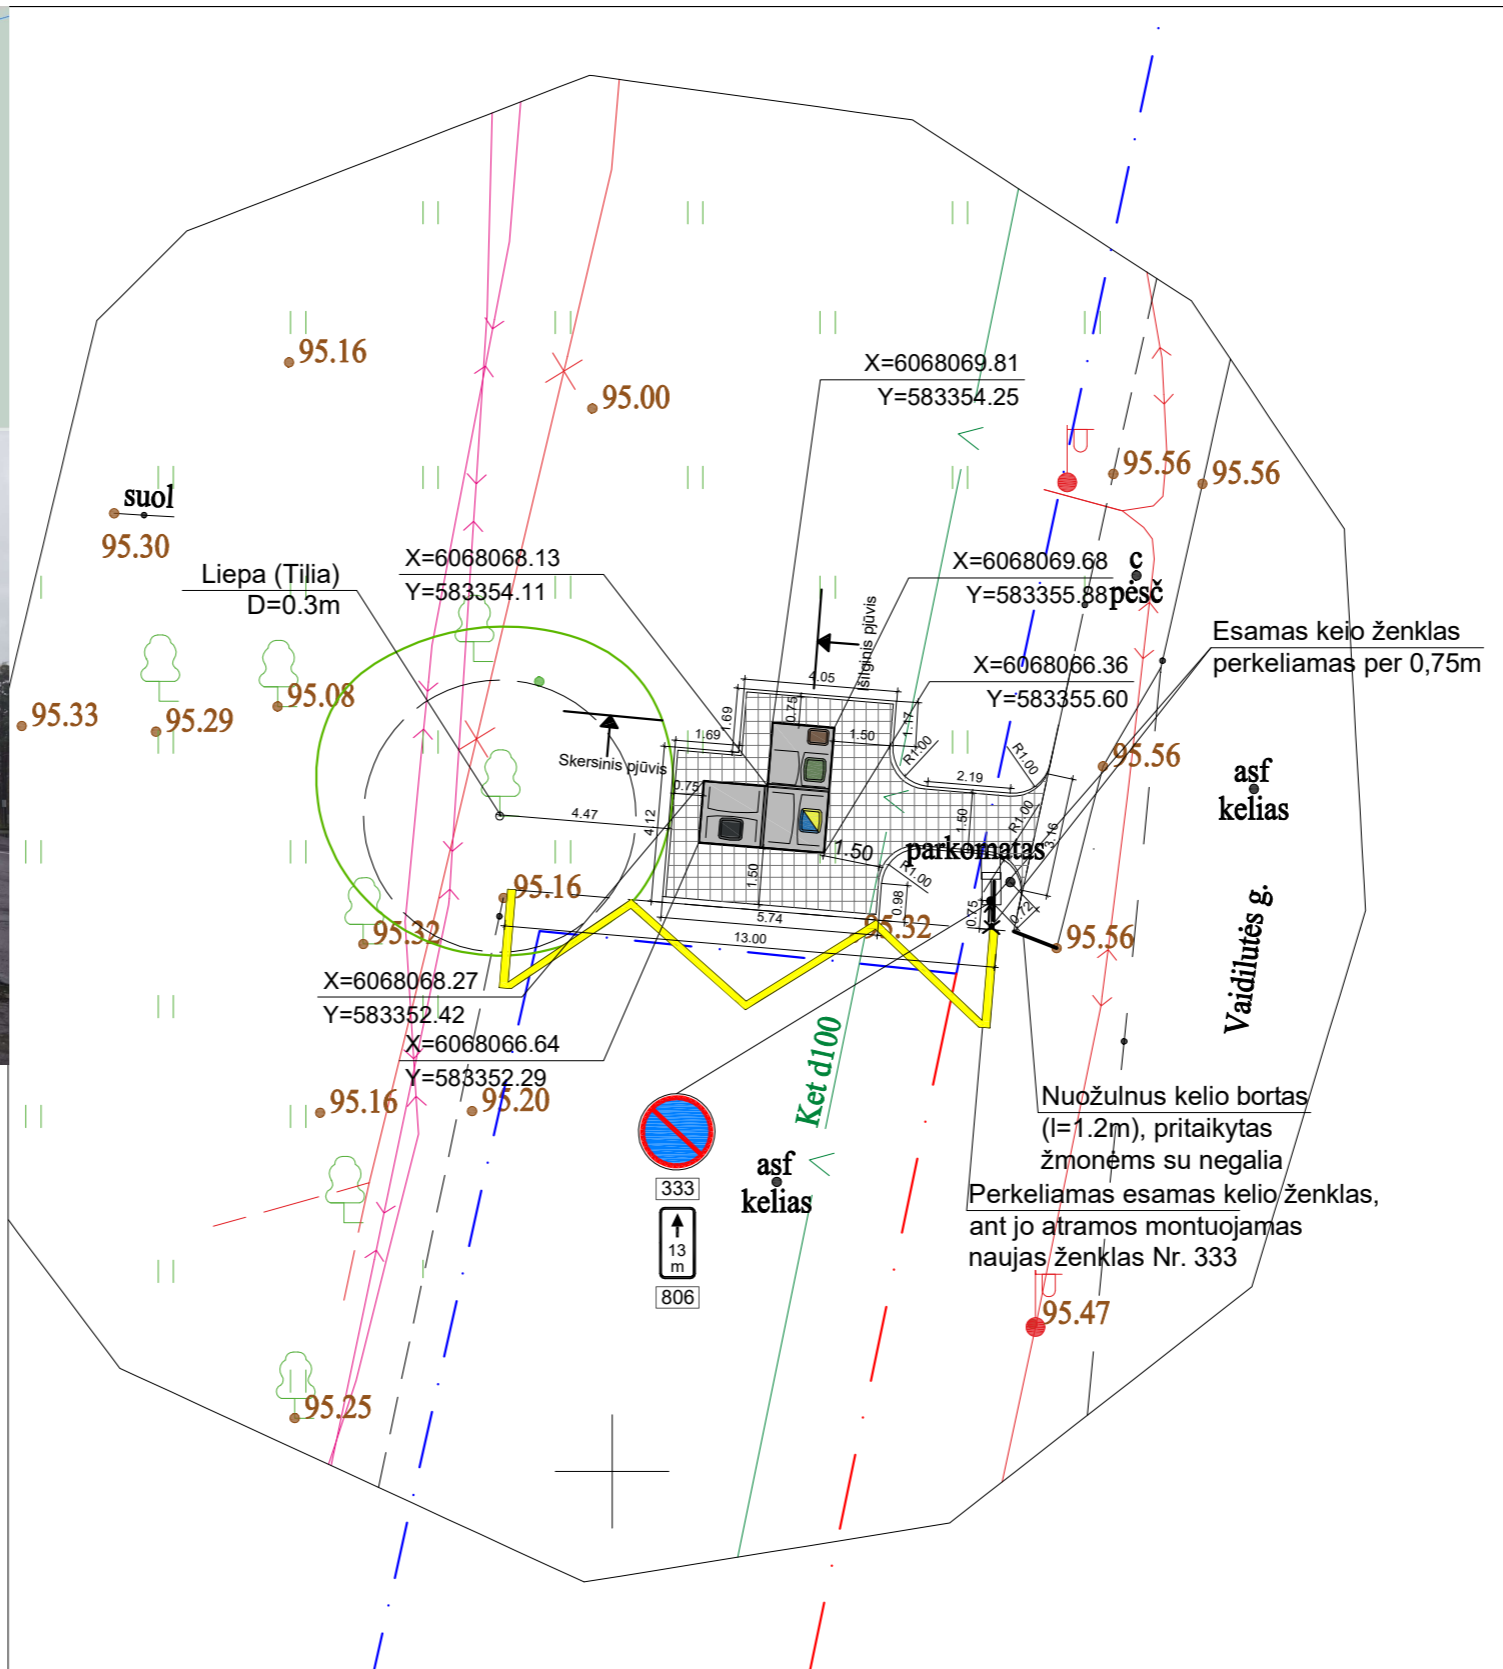


Atestato Nr.		UAB „Architektūros namai“ Algirdo g. 11, Vilnius Įm.k. 302848362 www.architekturosnamai.lt			B3 tipo pusiau požeminių konteinerių aikštelių Vaidilutės g. 79, Vindaubos g. 1, S. Nėries g. 109, Vilniuje, statybos projektas			
A 2016	PV	T. Gaižauskas	El. parašas	2023 01	Vaidilutės g. 79 (Nr. 3102) aikštelės planas, M 1:200			
	Arch.	J. Gaižauskas	El. parašas	2023 01				
LT	Užsakovas: UAB "VAATC"			AN-21.07.12-SP-B-18			Lapo nr.	Lapų
							1	1

SUTARTINIAI ŽENKLAI

	Pusiau požeminių konteinerių aikštelė
	Žemės sklypo ribos
	Raudonosios linijos
	Konteinerių koordinacių taškai
	Plytelių danga Vejos bortelis

- Mišrioms komunalinėms atliekoms skirtas konteineris (5m³)
- Plastikinėms ir metalinėms pakuotėms ir pakuočių atliekoms bei Popierinėms ir kartono pakuotėms ir pakuočių atliekoms skirtas konteineris (5m³)
- Stiklo pakuotėms ir pakuočių atliekoms skirta konteinerio dalis (3,2m³)
- Maisto/virtuvės atliekoms skirta konteinerio dalis (ne mažiau 0,8m³)

Pastabos:
 1. Projektas turi atitikti KPT SDK 19. Plytelių danga įrengiama: betoninės plytelės 7cm, išlyginamasis sluoksnis 3cm, skaldos pagrindo sluoksnis 17cm, smėlis 23cm.
 2. Ši aikštelės vieta paskirta pagal protokolą Nr. A17-592/22(2.1.13-ENE)
 Pastaba:
 plytelių konfiguracija patvirtinta protokolu 2023-03-16 Nr. A17-220/23(2.1.13-ENE)

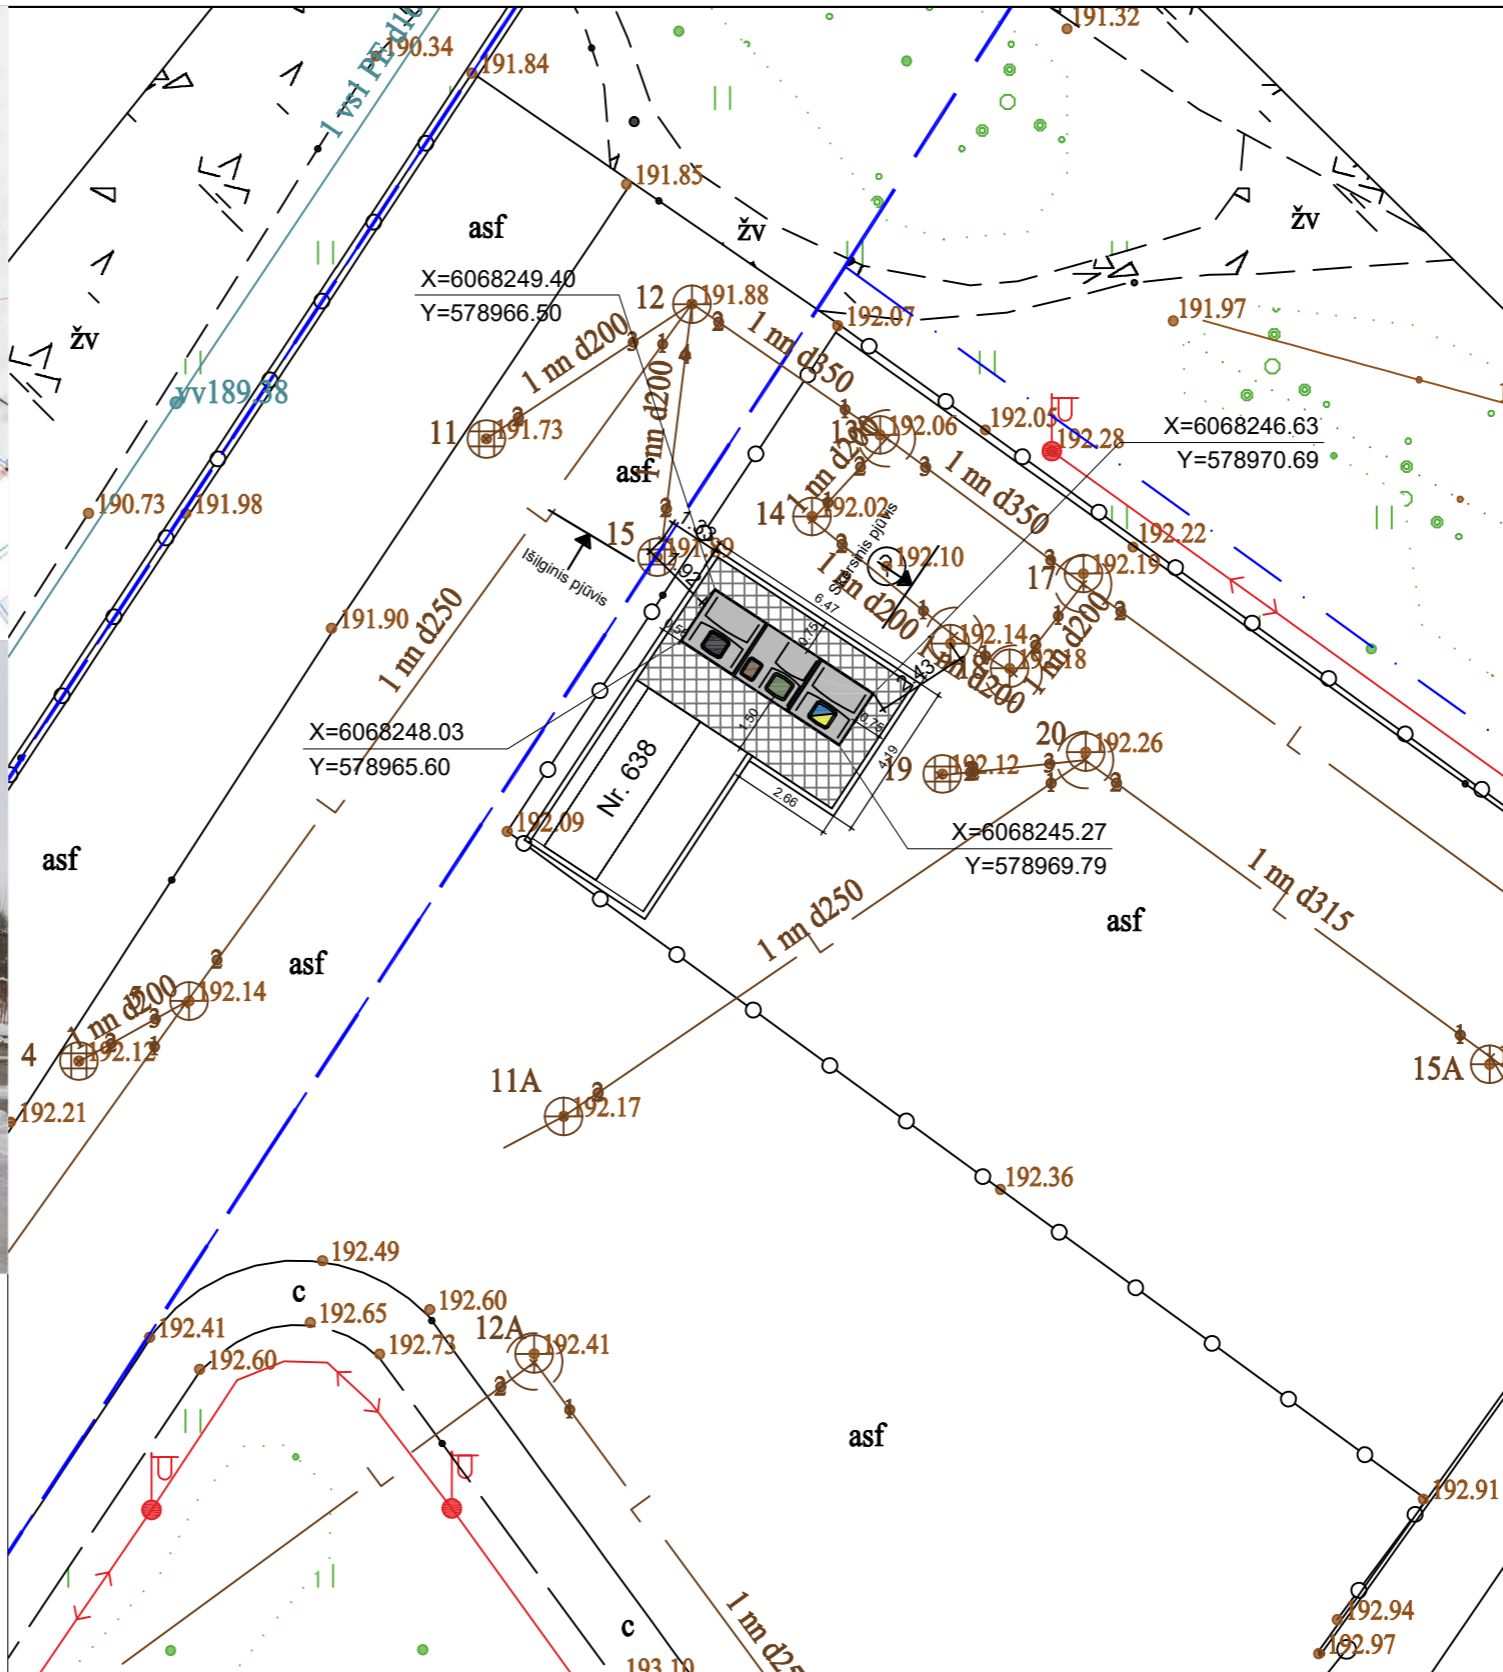

Atestato Nr.		UAB „Architektūros namai“ Algirdo g. 11, Vilnius Įm.k. 302848362 www.architekturosnamai.lt			B3 tipo pusiau požeminių konteinerių aikštelių Vaidilutės g. 79, Vindaubos g. 1, S. Nėries g. 109, Vilniuje, statybos projektas
A 2016	PV	T. Gaižauskas	El. parašas	2023 01	Salomėjos Neries g. 109 (Nr. 2061) aikštelių planas, M 1:200
	Arch.	J. Gaižauskas	El. parašas	2023 01	
LT	Užsakovas: UAB "VAATC"			AN-21.07.12-SP-B-18-4	Lapo nr. 1
					Lapų 1