


VILNIAUS MIESTO SAVIVALDYBĖS VERKIŲ SENIŪNIJOS
K. Borutos g.
 ADRESŲ NUMERIŲ KEITIMO/SUTEIKIMO PLANAS

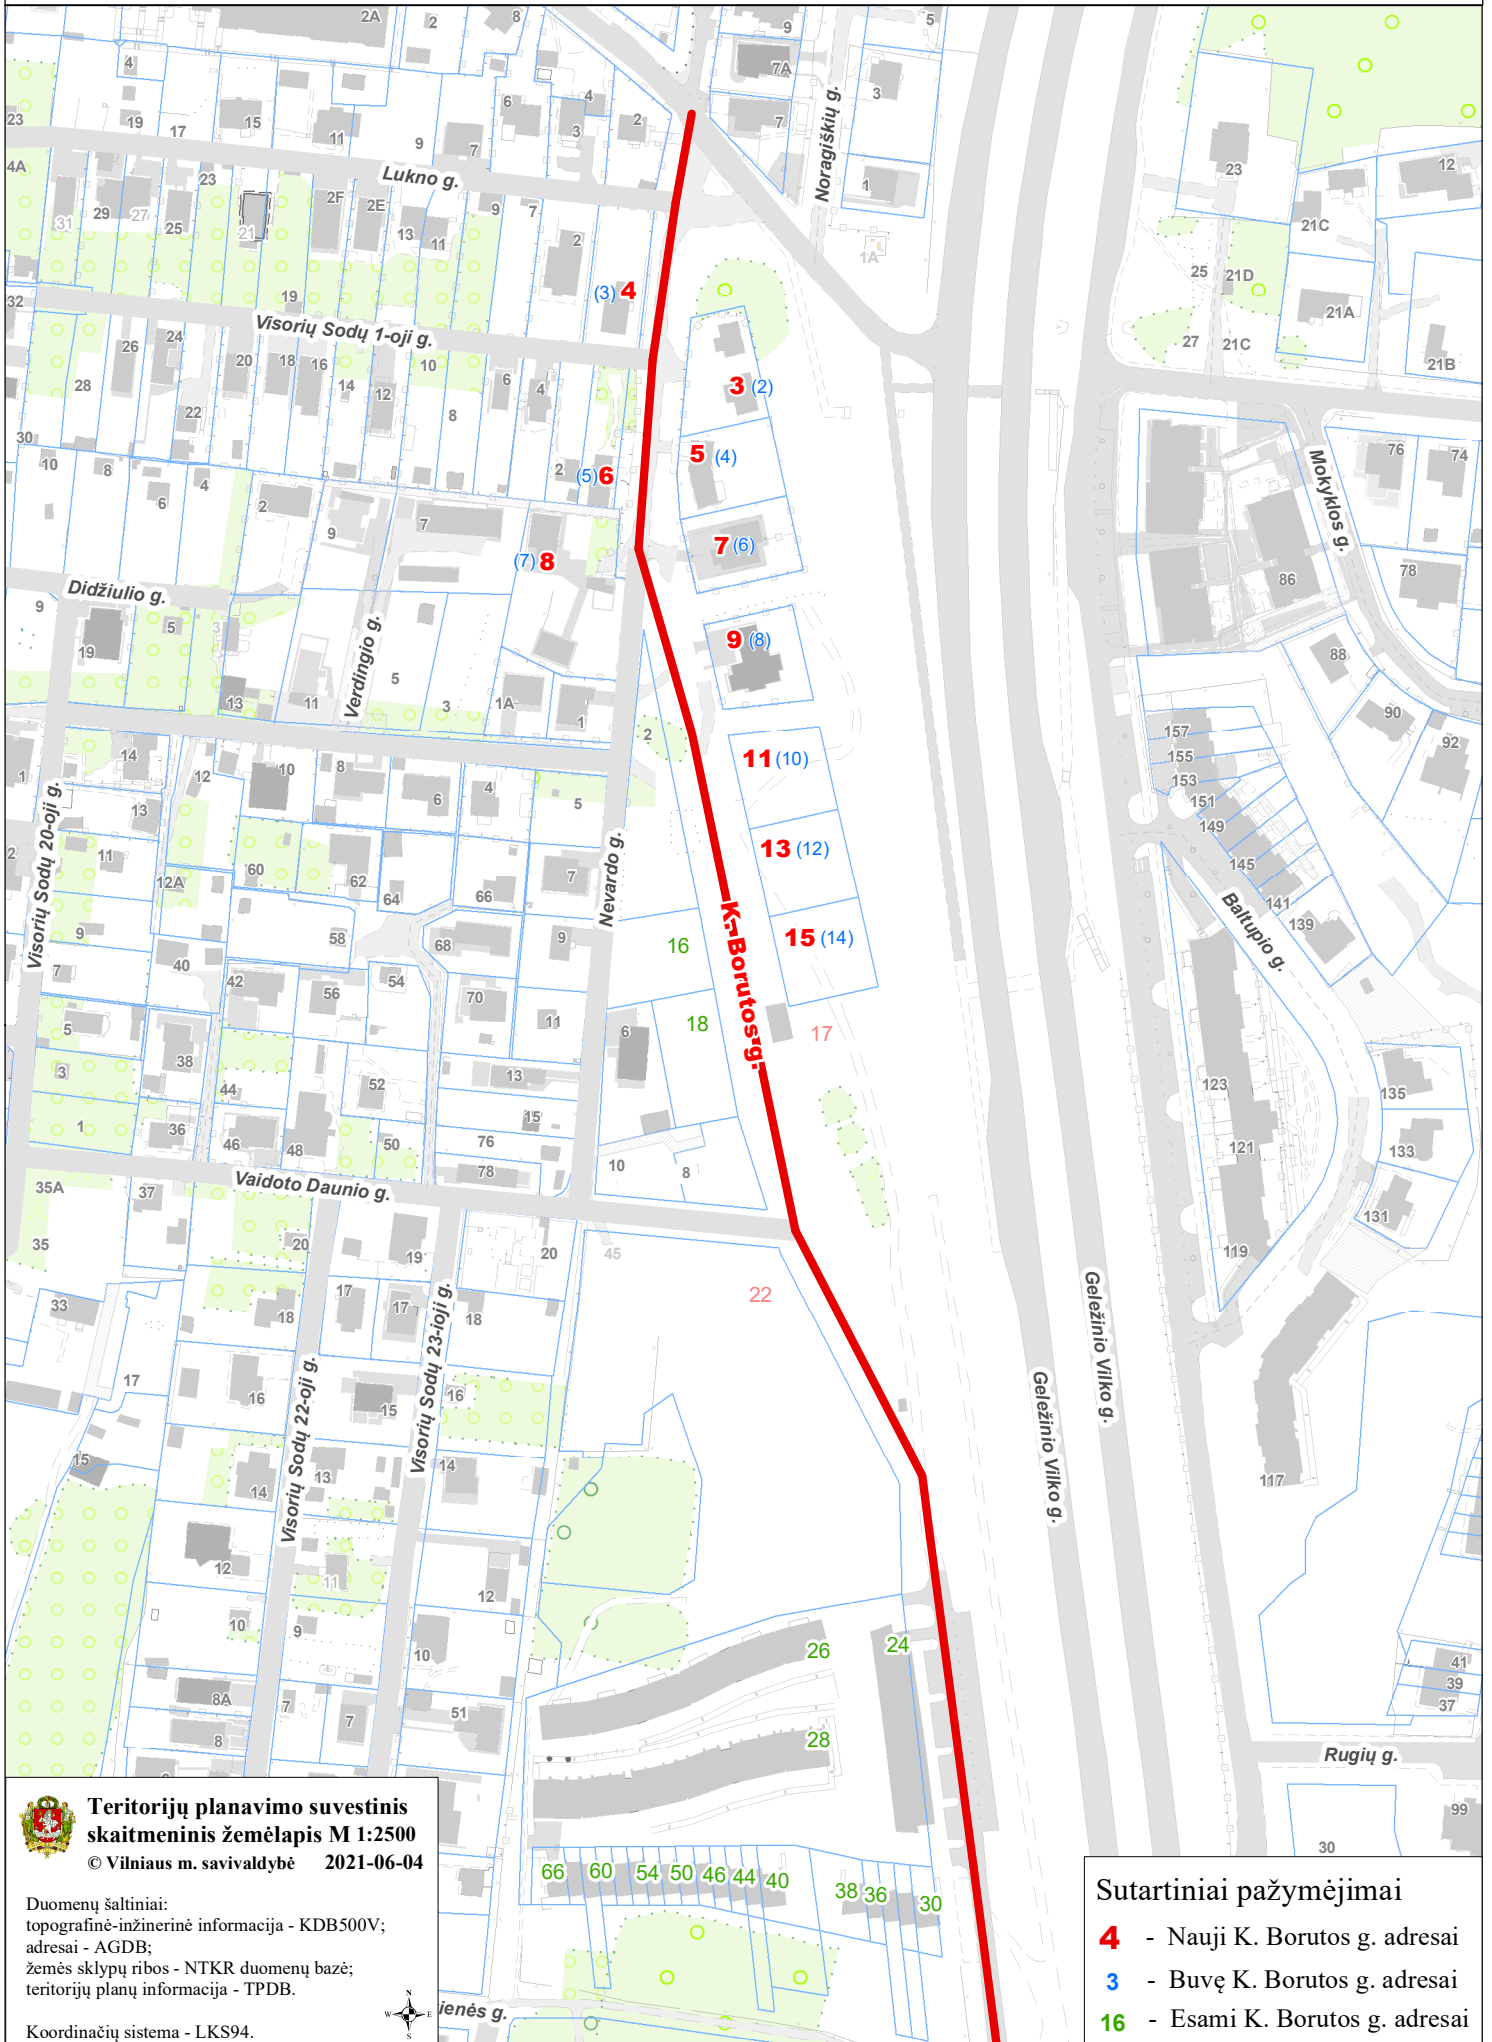

**Teritorijų planavimo suvestinis
 skaitmeninis žemėlapis M 1:2500**
 © Vilniaus m. savivaldybė 2021-06-04

Duomenų šaltiniai:
 topografinė-inžinerinė informacija - KDB500V;
 adresai - AGDB;
 žemės sklypų ribos - NTKR duomenų bazė;
 teritorijų planų informacija - TPDB.

Koordinacių sistema - LKS94.



Sutartiniai pažymėjimai

- 4** - Nauji K. Borutos g. adresai
- 3** - Buvę K. Borutos g. adresai
- 16** - Esami K. Borutos g. adresai