


**Esama žemės sklypo:**  
 paskirtis - žemės ūkio naudojimo būdas - kiti žemės ūkio paskirties žemės sklypai

**Pageidaujama žemės sklypo:**  
 paskirtis - kita naudojimo būdas - vienbučių ir dvibučių gyvenamųjų pastatų teritorijos.

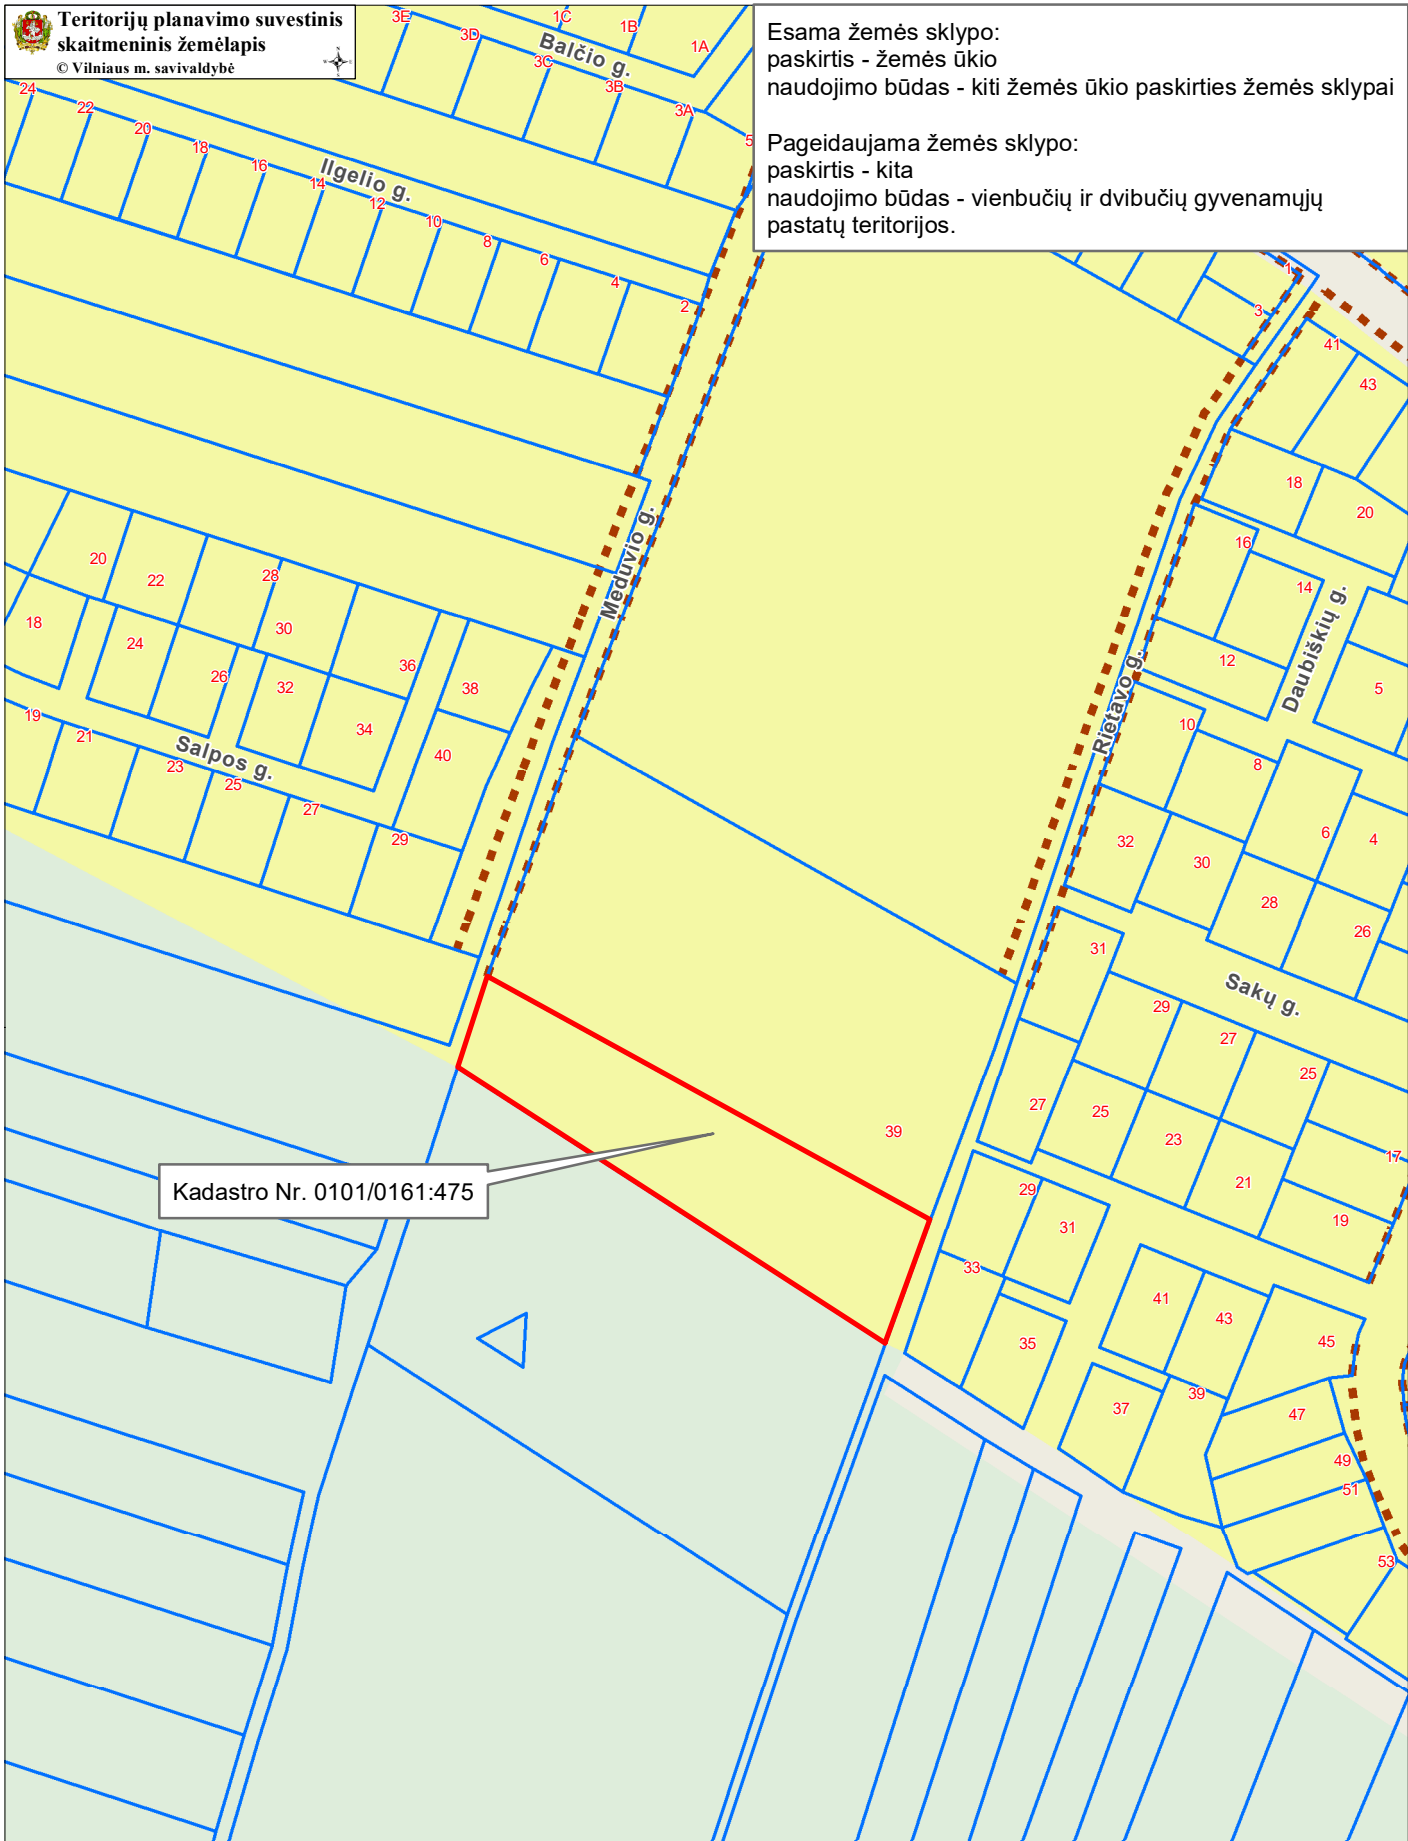

Kadastro Nr. 0101/0161:475

- Sutartiniai ženklai:**
- Nagrinėjama teritorija
  - Registrų c. sklypai
  - Gatvių RL
  - Žemės ūkio teritorijų zona
  - Inžinerinės infrastruktūros zona
  - Mažo užstatymo intensyvumo gyvenamoji zona

**PRELIMINARI ŽEMĖS SKLYPO**  
**SCHEMA M: 1:3000**  
**NAGRINĖJAMA TERITORIJA**  
**KAD. NR. 0101/0161:475**  
**PANERIŲ SEN.**