


VILNIAUS MIESTO GATVIŲ IŠDĖSTYMO PLANAS M 1 : 4000

2.3p. 1.sp. 1  
2.3p. 2

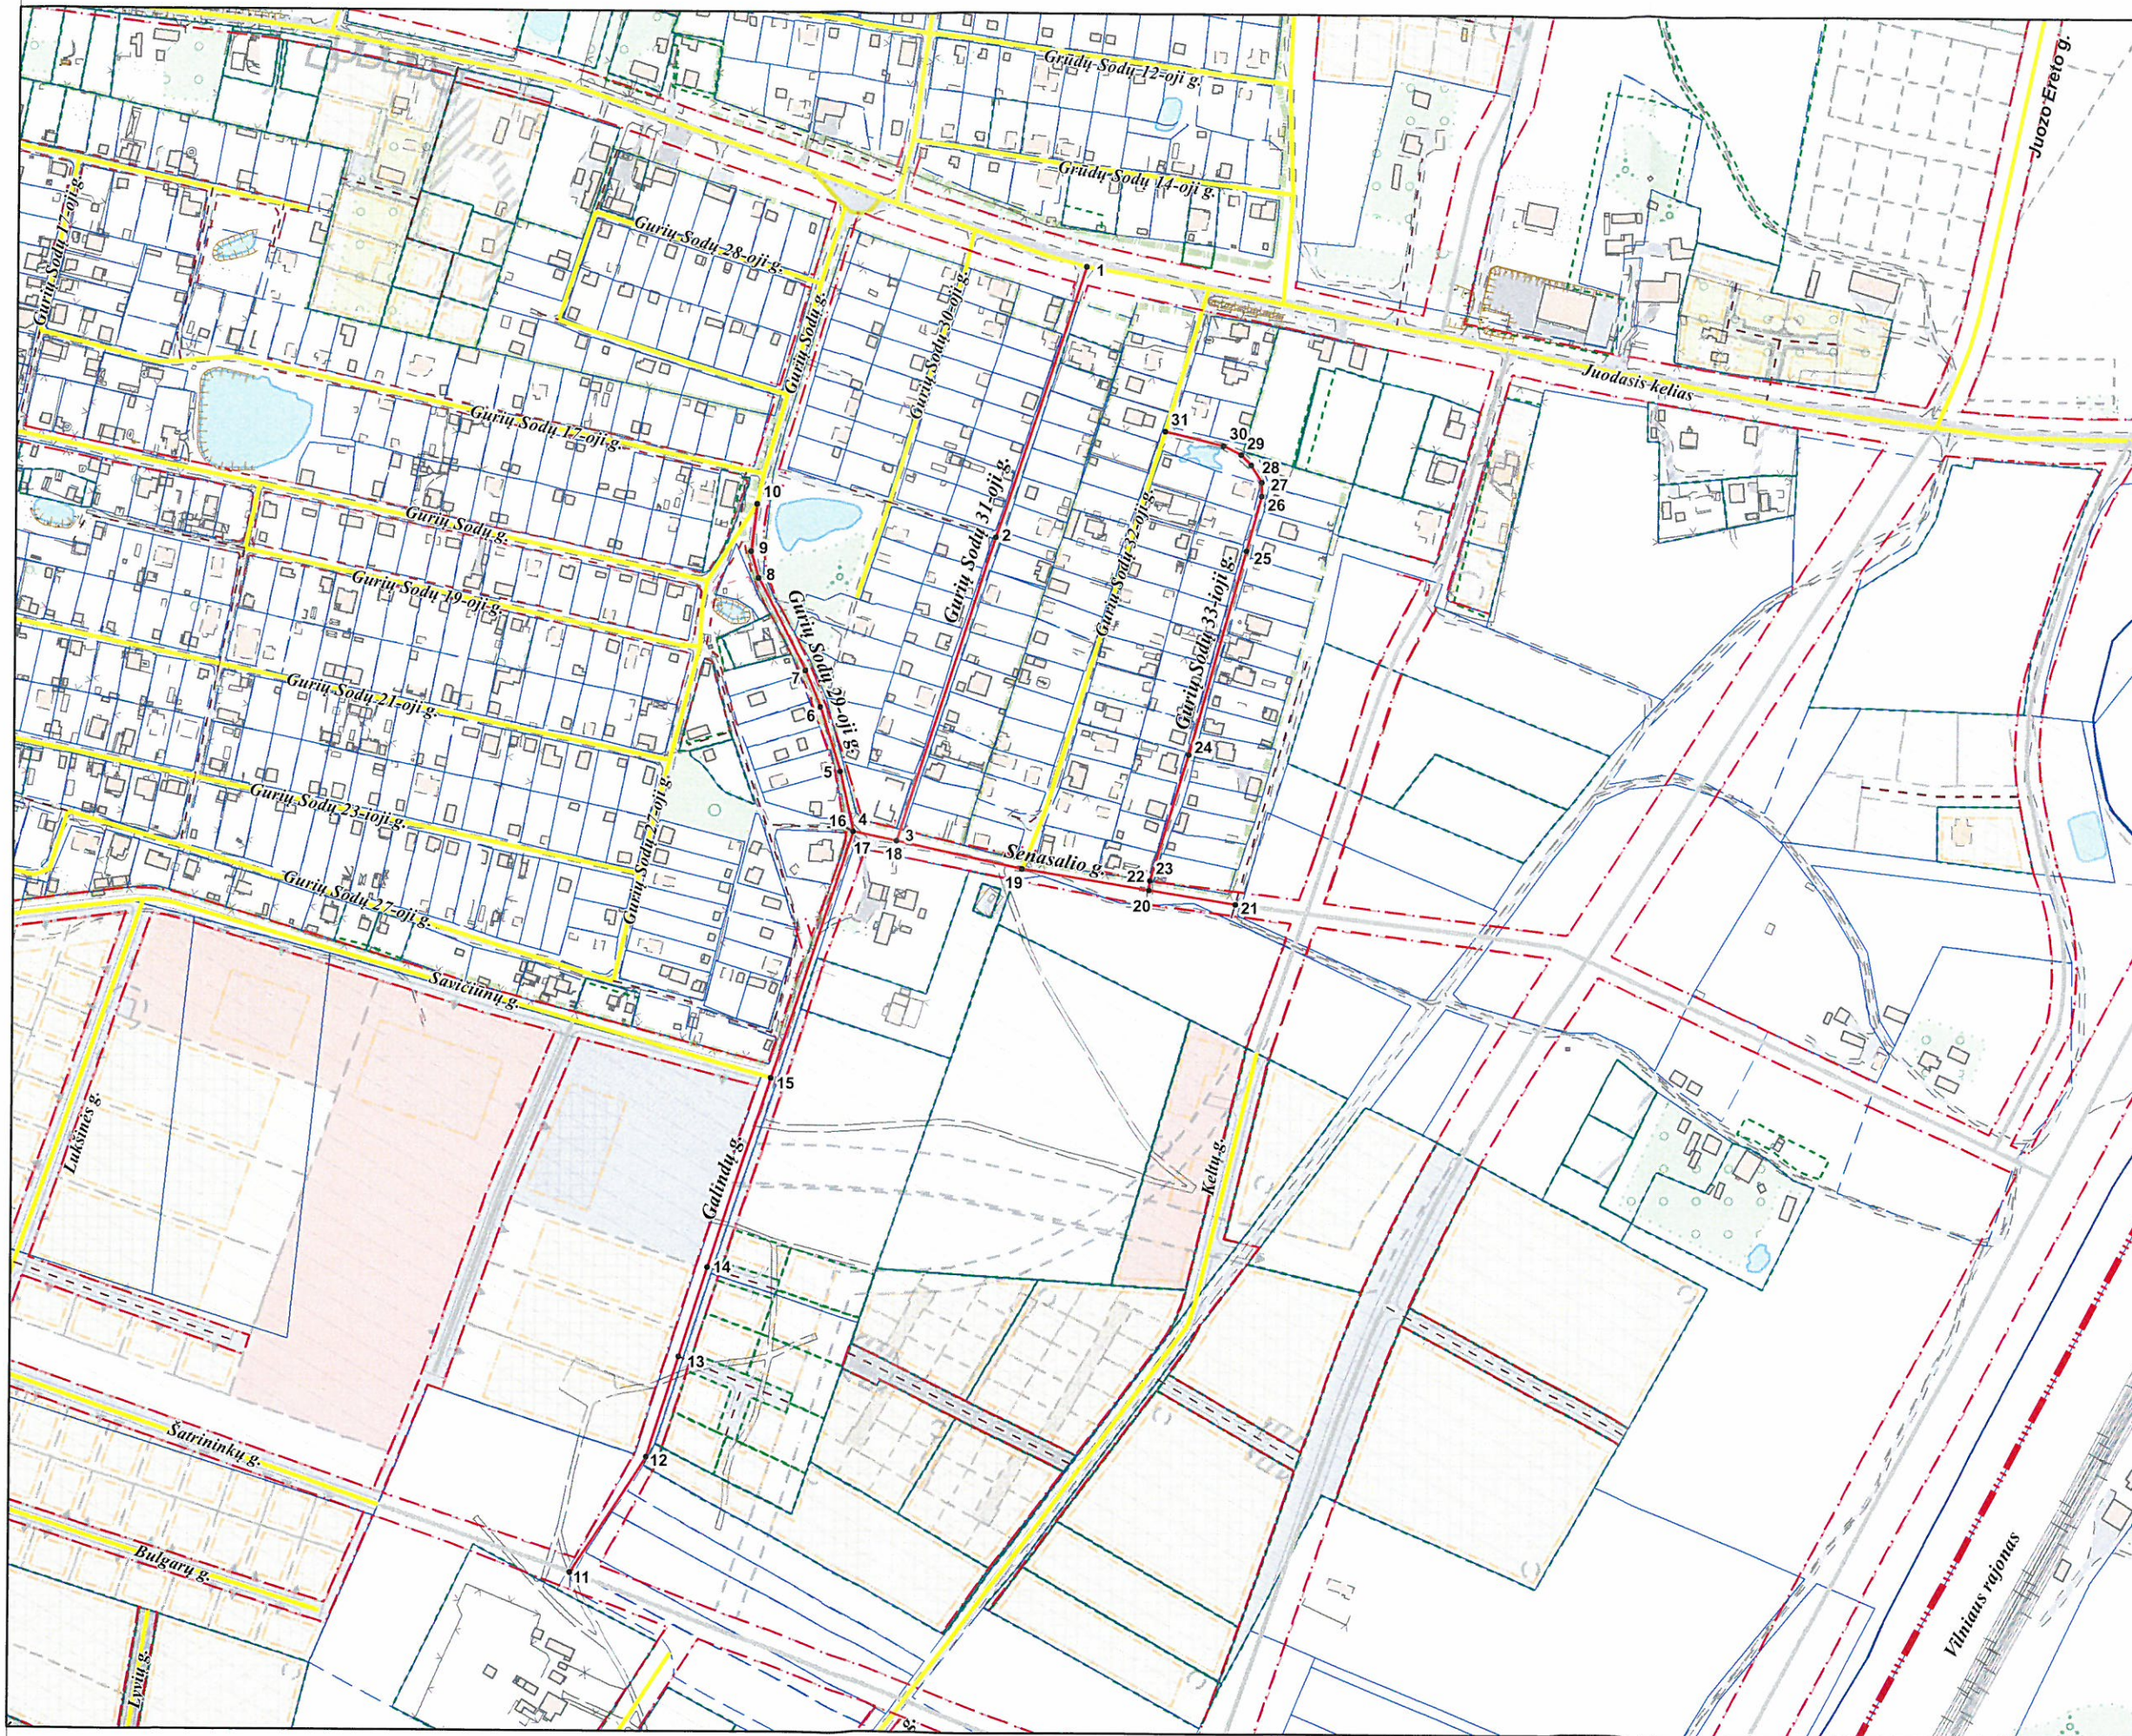

PAVADINIMŲ GATVĖMS, PASTATAMS, STATINIAMS IR KITIEMS OBJEKTAMS SUTEIKIMO, KEITIMO IR ĮTRAUKIMO Į APSKAITĄ TVARKOS APRAŠO 1 Priedas

Vilniaus miesto savivaldybės tarybos  
2016 m. \_\_\_\_\_ d. sprendimo Nr. \_\_\_\_\_  
priedas

Kartografinis pagrindas	KDB 500V
Gatvės taškų koordinacių nustatymo būdas	Grafinis

GATVIŲ TAŠKŲ KOORDINACIŲ ŽINIARAŠTIS

Gurių Sodų 31-oji g. - taškų Nr. plane 1 - 3  
Gurių Sodų 29-oji g. - taškų Nr. plane 4 - 10  
Galindų g. - taškų Nr. plane 11 - 16  
Senasialio g. - taškų Nr. plane 17 - 21  
Gurių Sodų 33-oji g. - taškų Nr. plane 22 - 31

NR. PLANE	X	Y
1	6058870,01	588165,38
2	6058704,59	588111,65
3	6058518,73	588052,22
4	6058524,2	588025,55
5	6058560,79	588017,29
6	6058600,35	588004,55
7	6058622,31	587994,99
8	6058678,81	587965,99
9	6058695,07	587961,63
10	6058724,17	587964,78
11	6058069,1	587856,39
12	6058140,15	587902,29
13	6058201,86	587921,78
14	6058256,69	587939,09
15	6058373,09	587975,85
16	6058524,2	588025,55
17	6058524,2	588025,55
18	6058518,73	588052,22
19	6058501,98	588128,75
20	6058489,22	588206,35
21	6058480,67	588258,36
22	6058489,22	588206,35
23	6058495,17	588206,82
24	6058572,17	588229,74
25	6058696,93	588263,55
26	6058730,54	588272,74
27	6058738,95	588272,75
28	6058749,48	588266,05
29	6058755,71	588259,9
30	6058761,24	588249,3
31	6058769,79	588214,09