


VILNIAUS MIESTO GATVIŲ, SKVERŲ IR AIKŠČIŲ IŠDĖSTYMO PLANAS M 1 : 4000

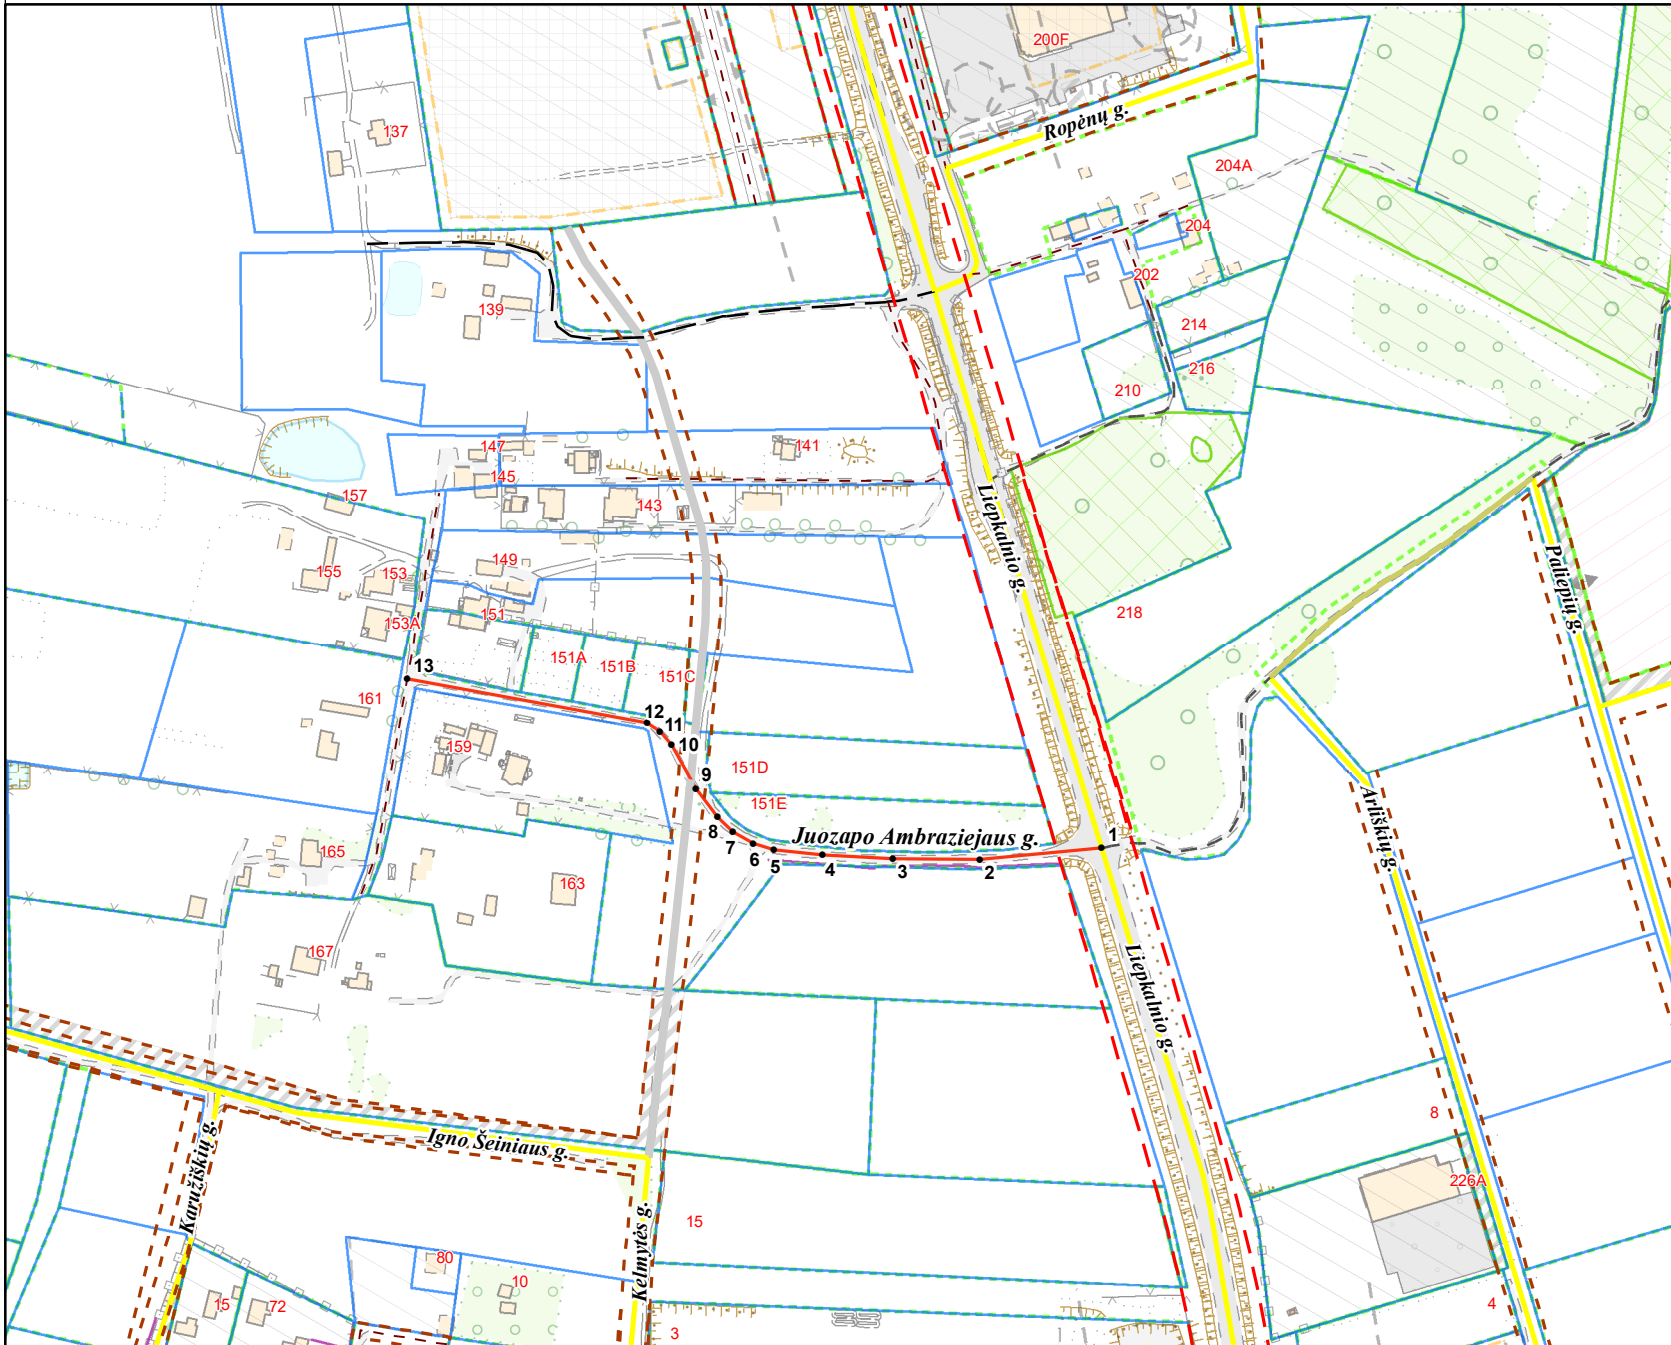

PAVADINIMŲ GATVĖMS, PASTATAMS, STATINIAMS IR KITIEMS OBJEKTAMS SUTEIKIMO, KEITIMO IR ĮTRAUKIMO Į APSKAITĄ TVARKOS APRAŠO I Priedas

Vilniaus miesto savivaldybės tarybos
2021 m. _____ d. sprendimo Nr. _____
priedas

Kartografinis pagrindas	KDB 500V
Gatvės taškų koordinacių nustatymo būdas	Grafinis

GATVIŲ TAŠKŲ KOORDINACIŲ ŽINIARAŠTIS

Juozapo Ambraziejaus g. - taškų Nr. plane 1 - 13

NR. PLANE	X	Y
1	6053267.59	584749.23
2	6053261.69	584684.98
3	6053261.86	584638.97
4	6053263.84	584601.73
5	6053266.77	584575.94
6	6053270.21	584565.09
7	6053276.3	584554.25
8	6053283.89	584546.15
9	6053299.24	584534.51
10	6053322.13	584521.72
11	6053329.19	584515.7
12	6053333.79	584509
13	6053357.26	584382

PATEIKIA:
Vilniaus miesto savivaldybės administracijos
Žemės tvarkymo ir administravimo skyriaus vedėja

RAIMONDA RUDUKIENĖ

2021. 05