


VILNIAUS MIESTO GATVIŲ, SKVERŲ, AIKŠČIŲ IR TILTŲ IŠDĖSTYMO PLANAS M 1:1 500

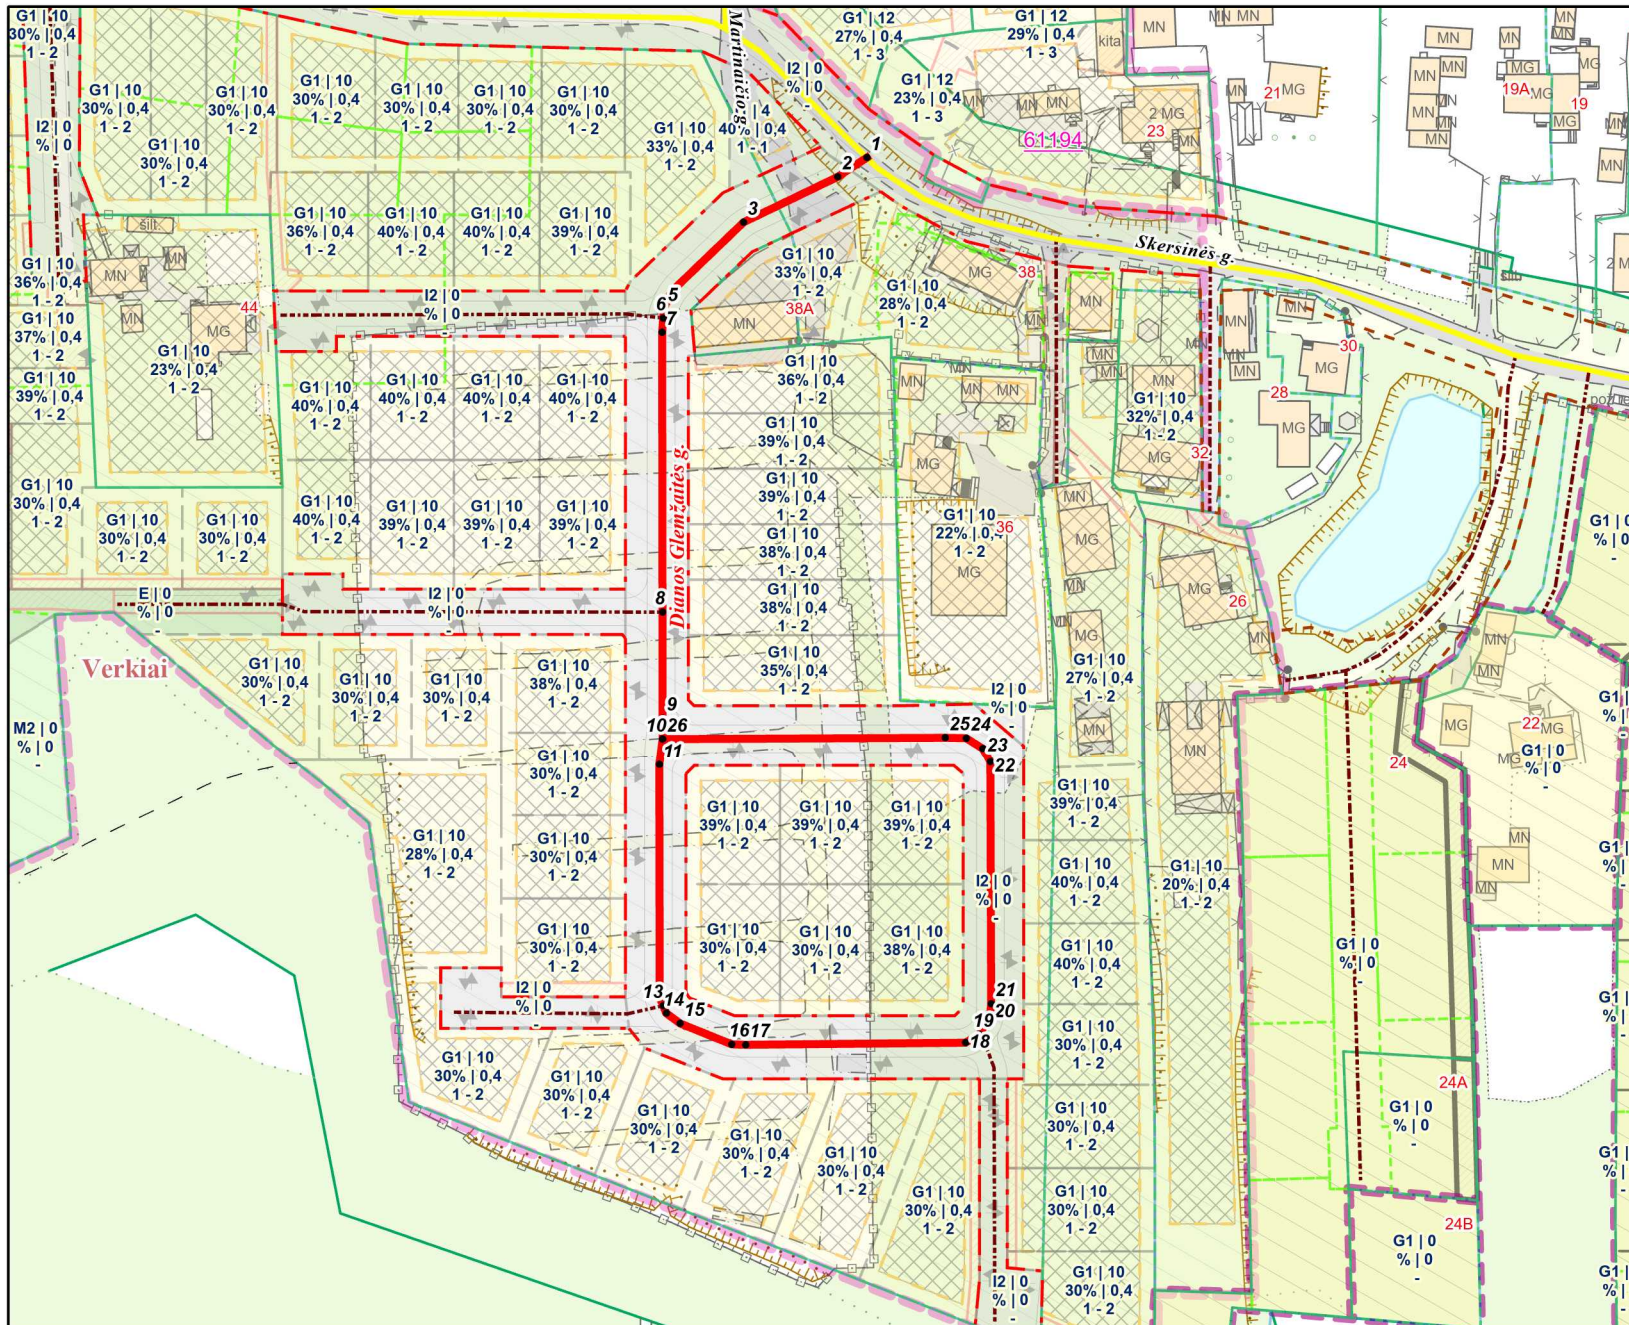

PAVADINIMŲ GATVĖMS, PASTATAMS, STATINIAMS IR KITEMS OBJEKTAMS SUTEIKIMO, KEITIMO IR ITRAUKIMO Į APSKAITĄ TVARKOS APRAŠO 1 PRIEDAS

Vilniaus miesto savivaldybės tarybos
2024 m. _____ d. sprendimo Nr. _____
priedas

Kartografinis pagrindas	KDB 500V
Gatvės taškų koordinacių nustatymo būdas	Grafinis

GATVIŲ TAŠKŲ KOORDINACIŲ ŽINIARAŠTIS

Dianos Glemžaitės g. - taškų Nr. plane 1-26

NR.PLANE	X	Y
1	6070682,29	581403,73
2	6070678,48	581397,97
3	6070669,48	581379,31
4	6070655,68	581364,95
5	6070652,36	581363,49
6	6070650,49	581363,36
7	6070647,65	581363,17
8	6070592,18	581363,23
9	6070571,14	581363,25
10	6070566,98	581363,27
11	6070561,81	581362,6
12	6070515,65	581362,68
13	6070513,98	581363,37
14	6070512,49	581363,98
15	6070510,46	581366,74
16	6070506,32	581376,96
17	6070506,24	581379,72
18	6070506,64	581423,29
19	6070508,27	581426,05
20	6070511,75	581428,16
21	6070514,35	581428,4
22	6070562,38	581428,24
23	6070565,06	581426,78
24	6070567,17	581423,45
25	6070567,25	581419,31
26	6070566,98	581363,27

PATEIKIA:
Vilniaus miesto savivaldybės administracijos
Žemės administravimo ir GIS poskyrio vedėja