



## VILNIAUS MIESTO SAVIVALDYBĖS ADMINISTRACIJOS DIREKTORIUS

### ĮSAKYMAS DĖL LEIDIMO KOREGUOTI ŽVĖRYNO PIETINĖS DALIES DETALIOJO PLANO SPRENDINIUS SKLYPE BIRUTĖS G. 12 (KADASTRO NR. 0101/0053:29) INICIJAVIMO SUTARTIES PAGRINDU

2024 m. liepos d. Nr.  
Vilnius

Vadovaudamasis Lietuvos Respublikos teritorijų planavimo įstatymo 6 straipsnio 3 dalimi, 17 straipsnio 8 ir 9 dalimis, 28 straipsnio 2 dalimi, Kompleksinio teritorijų planavimo dokumentų rengimo taisyklių, patvirtintų Lietuvos Respublikos aplinkos ministro 2014 m. sausio 2 d. įsakymu Nr. D1-8 „Dėl Kompleksinio teritorijų planavimo dokumentų rengimo taisyklių patvirtinimo“, 315 ir 318 punktais:

1. L e i d ž i u koreguoti Žvėryno pietinės dalies detaliojo plano (TPD Nr. T00054467), patvirtinto Vilniaus miesto valdybos 1998 m. vasario 12 d. sprendimu Nr. 247V „Dėl Žvėryno pietinės dalies detaliojo plano tvirtinimo“, pakoreguoto Vilniaus miesto savivaldybės valdybos 2001 m. gegužės 17 d. sprendimu Nr. 975V „Dėl teritorijos prie Birutės g. 12 nedidelių veiklos mastų detaliojo plano tvirtinimo“, sprendinius sklype Birutės g. 12 (kadastr. Nr. 0101/0053:29) inicijavimo sutarties pagrindu.

2. N u s t a t a u šiuos planavimo tikslus ir detaliojo plano uždavinius: prie žemės sklypo Birutės g. 12 (kadastr. Nr. 0101/0053:29) prijungti įsiterpusį valstybinės žemės plotą tarp žemės sklypo Birutės g. 12 (kadastr. Nr. 0101/0053:29) ir Vilniaus miesto savivaldybės patikėjimo teise valdomo valstybinio žemės sklypo (kadastr. Nr. 0101/0053:80) bei nustatyti teritorijos naudojimo reglamentą vadovaujantis Vilniaus miesto savivaldybės teritorijos bendrojo plano sprendiniais (pagal pridedamą miesto plano ištrauką).

3. T v i r t i n u detaliojo plano planavimo darbų programą (pridedama).

Administracijos direktorius

Adomas Bužinskas

PATVIRTINTA:  
Vilniaus m. savivaldybės  
administracijos direktorius  
202\_\_ m. \_\_\_\_\_ d. įsakymu Nr.

## PLANAVIMO DARBŲ PROGRAMA DETALIOJO PLANAVIMO DOKUMENTUI KOREGUOTI

**1. Planavimo dokumento pavadinimas:** Žvėryno pietinės dalies detaliojo plano (TPD Nr. T00054467) sprendinių koregavimas sklype Birutės g. 12 (kadastro Nr. 0101/0053:29).

**2. Planuojamos teritorijos (sklypų) adresas:** Birutės g. 12 (kadastro Nr. 0101/0053:29) įsiterpęs valstybinės žemės plotas.

**3. Planuojamos teritorijos plotas:** 0,19 ha.

**4. Planavimo organizatorius:** Vilniaus miesto savivaldybės administracijos direktorius, Konstitucijos pr. 3, LT-09601, Vilnius, tel. 8 5 2112616, faks. 8 5 2112222.

**5. Planavimo iniciatorius:** fizinis asmuo.

**6. Rengėjas:** pasirenka planavimo iniciatorius.

**7. Planavimo pagrindas:** iniciatoriaus prašymas Nr. A50-20598/24

**8. Nagrinėjama (numatomų sprendinių įtaką patirianti) teritorija:** planuojama teritorija neatitinka kvartalo apibrėžimo, todėl yra nustatoma nagrinėjama teritorija, ribojama Birutės g. iš šiaurės rytų, Neries upės iš pietvakarių ir Kęstučio g. tęsinio iš rytų.

**9. Planavimo tikslai ir detaliojo plano uždaviniai:** prie žemės sklypo Birutės g. 12 (kadastro Nr. 0101/0053:29) prijungti įsiterpusį valstybinės žemės plotą tarp žemės sklypo Birutės g. 12 (kadastro Nr. 0101/0053:29) ir Vilniaus miesto savivaldybės patikėjimo teise valdomo valstybinio žemės sklypo (kadastro Nr. 0101/0053:80) bei nustatyti teritorijos naudojimo reglamentą vadovaujantis Vilniaus miesto savivaldybės teritorijos bendrojo plano sprendiniais (pagal pridedamą miesto plano ištrauką).

### **10. Papildomi planavimo uždaviniai:**

- išsaugoti kraštovaizdžio savitumą;
- numatyti funkcinius bei kompozicinius ryšius su gretimomis teritorijomis;
- numatyti pėsčiųjų, dviračių takų ryšių sistemą, kitas susisiekimo komunikacijas ir joms funkcionuoti reikalingų servitutų poreikį;
- numatyti žemės sklypų pertvarkymo galimybes, suformuojant apsauginių ir rekreacinių miškų, bendrojo naudojimo teritorijų, susisiekimo ir inžinerinių tinklų koridorių teritorijų, atskirųjų želdynų teritorijų ir kitų žemės sklypų naudojimo būdų žemės sklypus;
- numatyti teritorijas želdynų plėtrai, priemones jiems atkurti, esamų apsaugai ir naudojimui;
- nustatyti aprūpinimo inžineriniais tinklais būdus;
- nurodyti urbanistinių struktūrų, urbanistinių erdvių formavimo reikalavimus;
- prireikus, nurodyti nustatytas ir (ar) nustatyti konkrečias Specialiųjų žemės naudojimo sąlygų įstatyme nurodytas teritorijas, kuriose taikomos specialiosios žemės naudojimo sąlygos;
- detalizuoti savivaldybės ar savivaldybės dalies, jei jis parengtas, bendrajame plane numatytų (jeigu ne – numatyti) biologinės įvairovės ir ekosistemų teikiamoms paslaugoms palaikyti, aplinkos kokybei gerinti skirtų sprendimų reikalavimus ir jų įgyvendinimo priemones;

- pateikti papildomą informaciją, reikalingą detaliojo plano sprendiniams paaiškinti ir (ar) įgyvendinti;

**11. Papildomi teritorijos naudojimo reglamentai:**

- aplinkosaugos, kraštovaizdžio, gamtos ir nekilnojamojo kultūros paveldo apsaugos reikalavimai;
- teritorijos tūrinės ir erdvinės kompozicijos, urbanistinių struktūrų ir urbanistinių erdvių formavimo reikalavimai;
- numatomų susisiekimo komunikacijų (aptarnaujančių gatvių ir pagalbinių gatvių trasų), skirstomųjų tinklų, jiems funkcionuoti reikalingų servitutų išdėstymas;
- automobilių saugyklų išdėstymas;
- atliekų surinkimo konteinerių aikštelių išdėstymas;
- siūlomas pastatų išdėstymas;
- priklausomųjų želdynų išdėstymas;
- kraštovaizdžio savitumui išsaugoti svarbių antropogeninių ir gamtinių elementų, apžvalgos vietų ir iš jų atsiveriančių panoramų vizualinės apsaugos reikalavimai, saugotini želdiniai ir (ar) jų grupės;
- prireikus – konkrečios Specialiųjų žemės naudojimo sąlygų įstatyme nurodytos teritorijos, kuriose taikomos specialiosios žemės naudojimo sąlygos;
- biologinės įvairovės ir ekosistemų teikiamoms paslaugoms palaikyti, aplinkos kokybei gerinti skirti sprendimai ir jų įgyvendinimo priemonės;
- pastatų, formuojančių gatvių užstatymą, aukščio ir gatvių pločio santykio, pastatų formų ir tūrių formavimo reikalavimai;

**12. Keičiami galiojančiame detalajame plane nustatyti reglamentai (išskyrus Kompleksinio teritorijų planavimo dokumentų rengimo taisyklių 315.1 ir 315.2 papunkčiuose nurodytus atvejus):** keičiama sklypo riba bei nustatomas teritorijos naudojimo reglamentas.

**13. Tyrimai ir galimybių studijos:** Parengti topografiją, medžių taksaciją (pagal poreikį arboristinį vertinimą).

**14. SPAV reikalingumas:** nereikalingas arba nustatomas pagal institucijų sąlygas.

**15. Detaliojo plano koncepcijos rengimas:** nerengiama.

**16. Atviras konkursas geriausiai urbanistinei idėjai atrinkti:** nereikalingas.

**17. Sprendinių nepriklausomas ekspertinis vertinimas:** nereikalingas.

**18. Suplanuotų urbanistinių struktūrų vizualizacijos 3D formatu ir maketo parengimas:** pagal poreikį.

**19. Esamos būklės įvertinimo stadija:** atliekama.

**20. Informacinio (ių) stendo(ų) vieta(os) ir stendo matmenys:** informacinio stendo vieta nurodyta tvirtinamoje miesto plano ištraukoje. Informacinio stendo matmenys nemažesnis nei 1 kv. m.


**21. Detaliojo planavimo etapai:** parengiamasis, rengimo ir baigiamasis etapai.

**22. Viešumo užtikrinimas:** detaliojo plano rengimo viešumo procedūros atliekamos teisės aktuose nustatyta tvarka. Jas užtikrina planavimo organizatorius ir jo įgaliotas asmuo.

**23. Planavimo terminai:** nurodomi teritorijų planavimo proceso inicijavimo sutartyje.

**24. Derinimo procedūra:** detalų planą derinti Lietuvos Respublikos teritorijų planavimo dokumentų rengimo ir teritorijų planavimo proceso valstybinės priežiūros informacinėje sistemoje (TPDRIS).

**25. Kiti reikalavimai:** trūkstamus planavimui pradinis duomenis organizatorius paveda surinkti rengėjui. Projektą rengti ant skaitmeninių žemėlapių, panaudojant M 1:500 – M1:1000 duomenis. Planavimo organizatorius patvirtintą dokumentą turi užregistruoti [www.tpdr.lt](http://www.tpdr.lt).

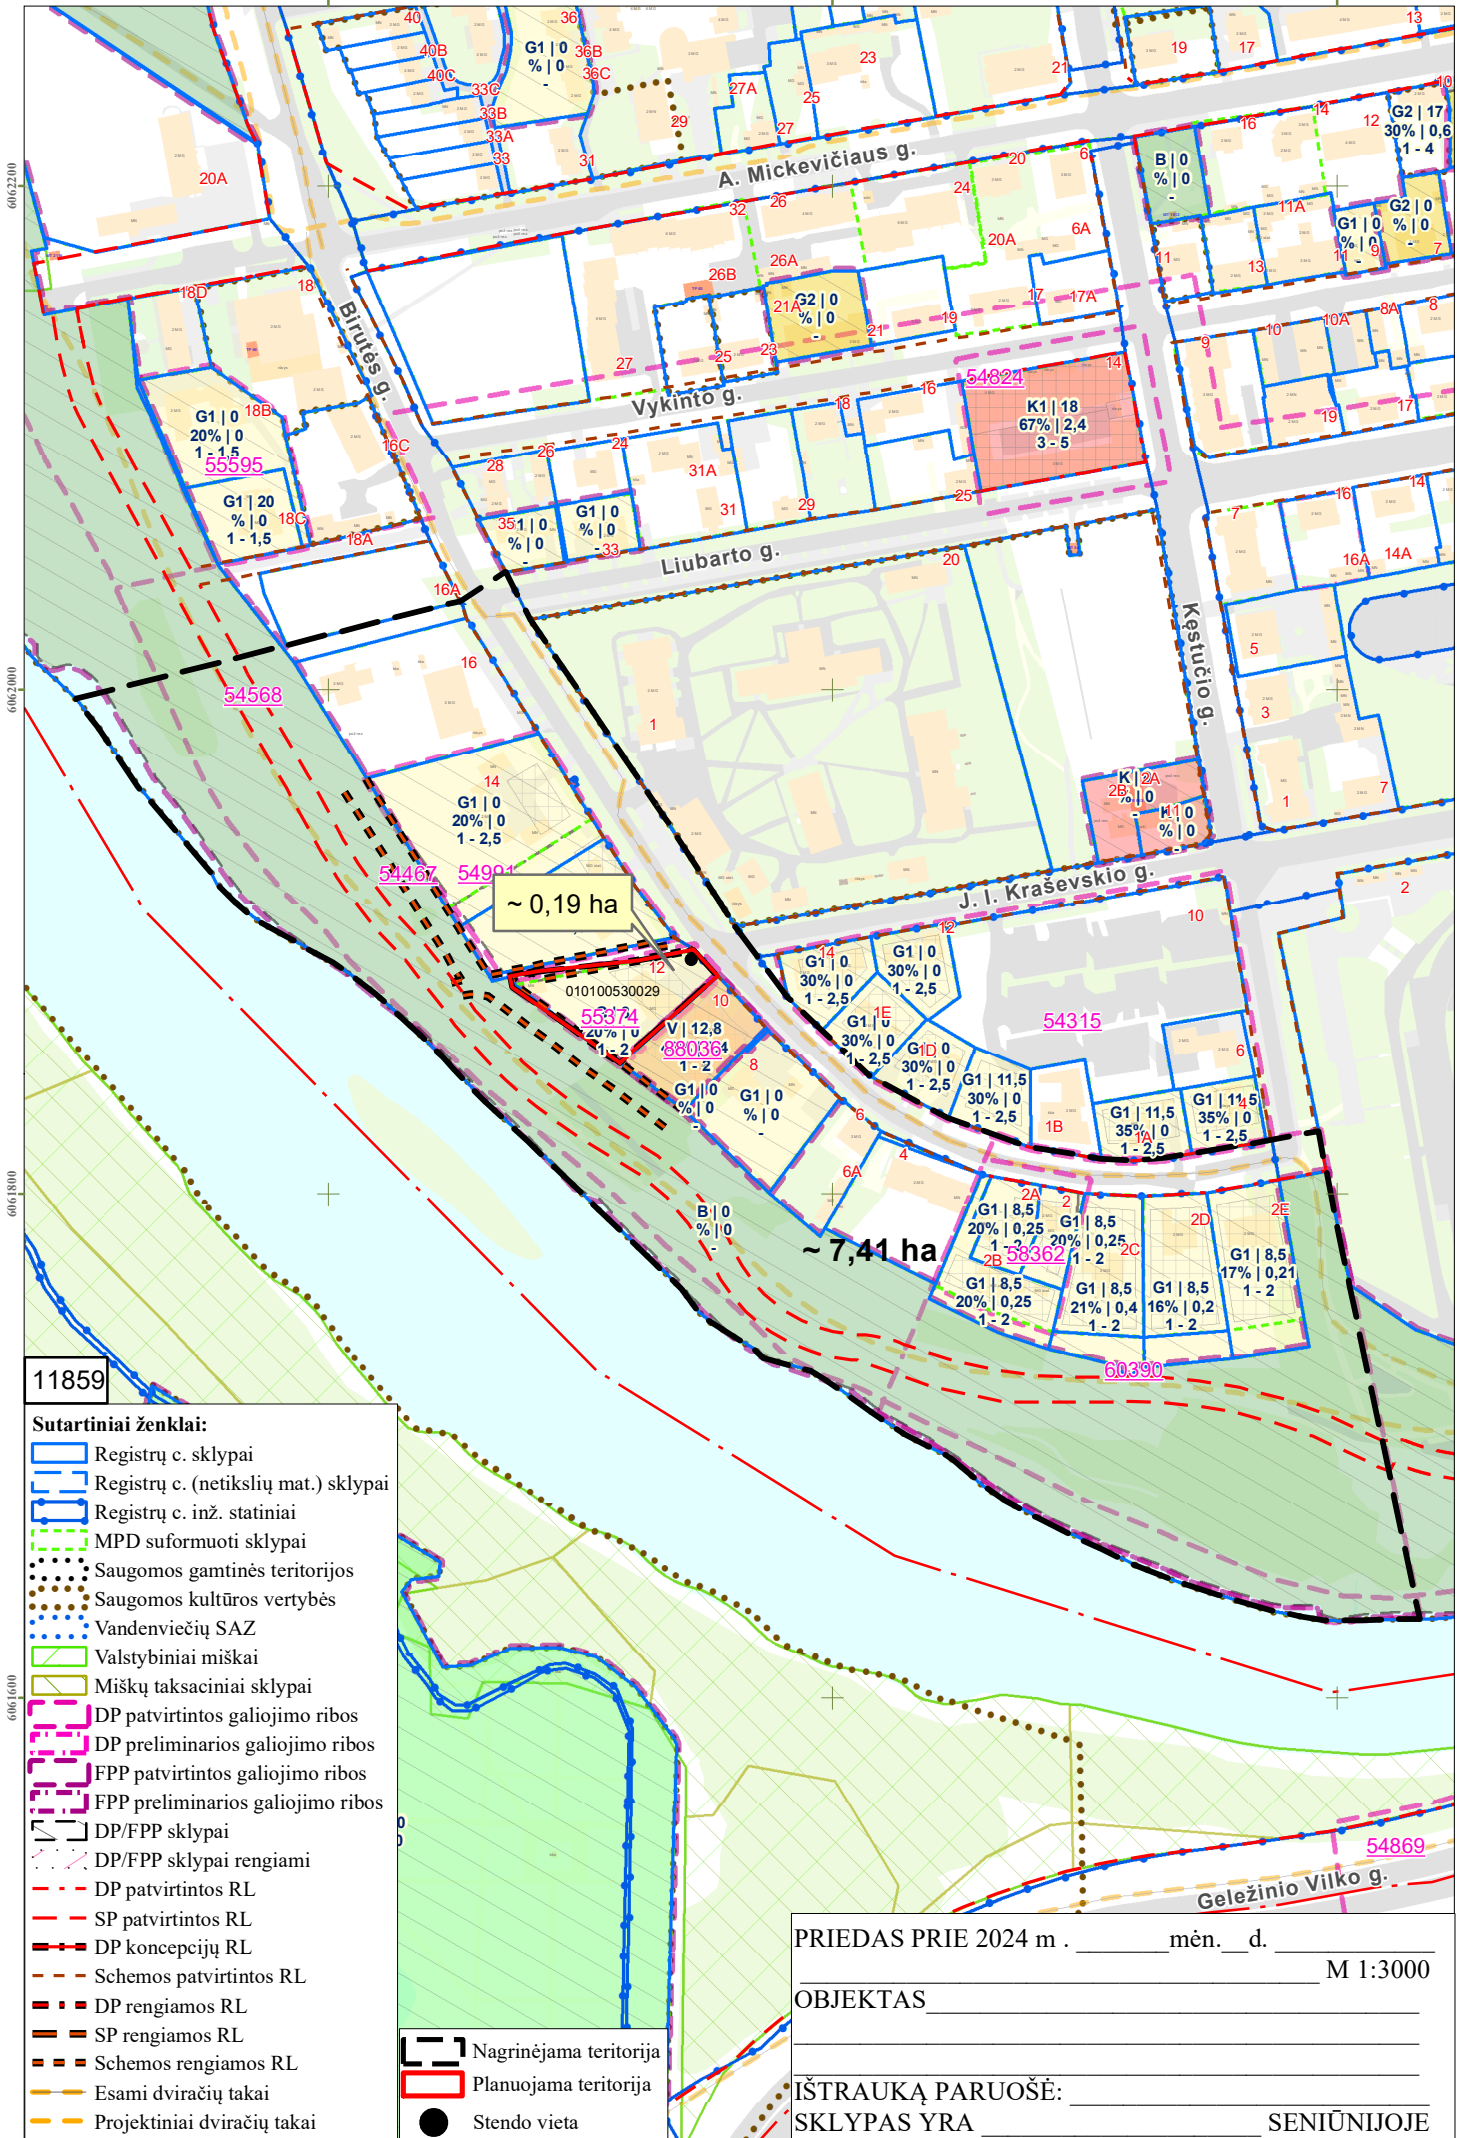

11859

**Sutartiniai ženklai:**

- Registrų c. sklypai
- Registrų c. (netikslių mat.) sklypai
- Registrų c. inž. statiniai
- MPD suformuoti sklypai
- Saugomos gamtinės teritorijos
- Saugomos kultūros vertybės
- Vandenviečių SAZ
- Valstybiniai miškai
- Miškų taksaciniai sklypai
- DP patvirtintos galiojimo ribos
- DP preliminarios galiojimo ribos
- FPP patvirtintos galiojimo ribos
- FPP preliminarios galiojimo ribos
- DP/FPP sklypai
- DP/FPP sklypai rengiami
- DP patvirtintos RL
- SP patvirtintos RL
- DP koncepcijų RL
- Schemos patvirtintos RL
- DP rengiamos RL
- SP rengiamos RL
- Schemos rengiamos RL
- Esami dviračių takai
- Projektiniai dviračių takai
- Nagrinėjama teritorija
- Planuojama teritorija
- Stendo vieta

PRIEDAS PRIE 2024 m . \_\_\_\_\_ mėn. d. \_\_\_\_\_ M 1:3000

OBJEKTAS \_\_\_\_\_

IŠTRAUKĄ PARUOŠĖ: \_\_\_\_\_

SKLYPAS YRA \_\_\_\_\_ SENIŪNIJOJE

## DETALŪS METADUOMENYS

<b>Dokumento sudarytojas (-ai)</b>	Vilniaus miesto savivaldybė 188710061, Konstitucijos pr. 3, LT-09601, Vilnius
<b>Dokumento pavadinimas (antraštė)</b>	DĖL LEIDIMO KOREGUOTI ŽVĖRYNO PIETINĖS DALIES DETALIOJO PLANO SPRENDINIUS SKLYPE BIRUTĖS G. 12 (KADASTRO NR. 0101/0053:29) INICIJAVIMO SUTARTIES PAGRINDU
<b>Dokumento registracijos data ir numeris</b>	2024-08-02 Nr. 30-1983/24
<b>Dokumento gavimo data ir dokumento gavimo registracijos numeris</b>	–
<b>Dokumento specifikacijos identifikavimo žymuo</b>	ADOC-V1.0
<b>Parašo paskirtis</b>	Pasirašymas
<b>Parašą sukūrusio asmens vardas, pavardė ir pareigos</b>	Adomas Bužinskas, Administracijos direktorius, Administracijos direktorius
<b>Sertifikatas išduotas</b>	ADOMAS BUŽINSKAS, Vilniaus miesto savivaldybės administracija LT
<b>Parašo sukūrimo data ir laikas</b>	2024-07-18 15:23:07 (GMT+03:00)
<b>Parašo formatas</b>	XAdES-X-L
<b>Laiko žymoje nurodytas laikas</b>	2024-07-18 15:23:08 (GMT+03:00)
<b>Informacija apie sertifikavimo paslaugų teikėją</b>	ADIC CA ECC, Asmens dokumentu israsymo centras prie LR VRM LT
<b>Sertifikato galiojimo laikas</b>	2024-06-18 10:06:41 – 2028-06-17 10:06:41
<b>Informacija apie būdus, naudotus metaduomenų vientisumui užtikrinti</b>	"Registravimas" paskirties metaduomenų vientisumas užtikrintas naudojant "RCSC IssuingCA, VI Registru centras - i.k. 124110246 LT" išduotą sertifikatą "Dokumentų valdymo sistema Avilyš, Vilniaus miesto savivaldybės administracija, į.k. 188710061 LT", sertifikatas galioja nuo 2021-12-20 09:38:49 iki 2024-12-19 09:38:49
<b>Pagrindinio dokumento priedų skaičius</b>	2
<b>Pagrindinio dokumento pridedamų dokumentų skaičius</b>	–
<b>Priedamo dokumento sudarytojas (-ai)</b>	–
<b>Priedamo dokumento pavadinimas (antraštė)</b>	–
<b>Priedamo dokumento registracijos data ir numeris</b>	–
<b>Programinės įrangos, kuria naudojantis sudarytas elektroninis dokumentas, pavadinimas</b>	Dokumentų valdymo sistema „Avilyš“, versija 3.5.74.2
<b>Informacija apie elektroninio dokumento ir elektroninio (-ių) parašo (-ų) tikrinimą (tikrinimo data)</b>	Atitinka specifikacijos keliamus reikalavimus. Visi dokumente esantys elektroniniai parašai galioja (2024-08-02 13:04:45)
<b>Paieškos nuoroda</b>	–
<b>Papildomi metaduomenys</b>	Nuorašą suformavo 2024-08-02 13:04:45 Dokumentų valdymo sistema „Avilyš“