

2.3p

VILNIAUS Miesto Gatvių Išdėstymo Planas M 1 : 4000

PAVADINIMU GATVĖMS, PASTATAMS, STATINIAMS IR KITIEMS OBJEKTIAMS SUTEIKIMO, KEITIMO IR IŠTRAUKIMO Į APSKAITĄ TVARKOS APRAŠO I PRIEDAS


Vilniaus miesto savivaldybės tarybos 2015 m. _____ d. sprendimo Nr. _____ priedas

Kartografinis pagrindas	KDB 500V
Gatvės taškų koordinatinių nustatymo būdas	Grafinis

GATVIŲ TAŠKŲ KOORDINATIŲ ŽINIARŠTIS

Pirklių g. - taškų Nr. plane 1 - 7

NR. PLANE	X	Y
1	6058524,03	573715,01
2	6058176,98	573620,18
3	6058169,47	573635,94
4	6058163,64	573655,67
5	6058159,49	573675,31
6	6058157,31	573685,63
7	6058117,98	574132,94

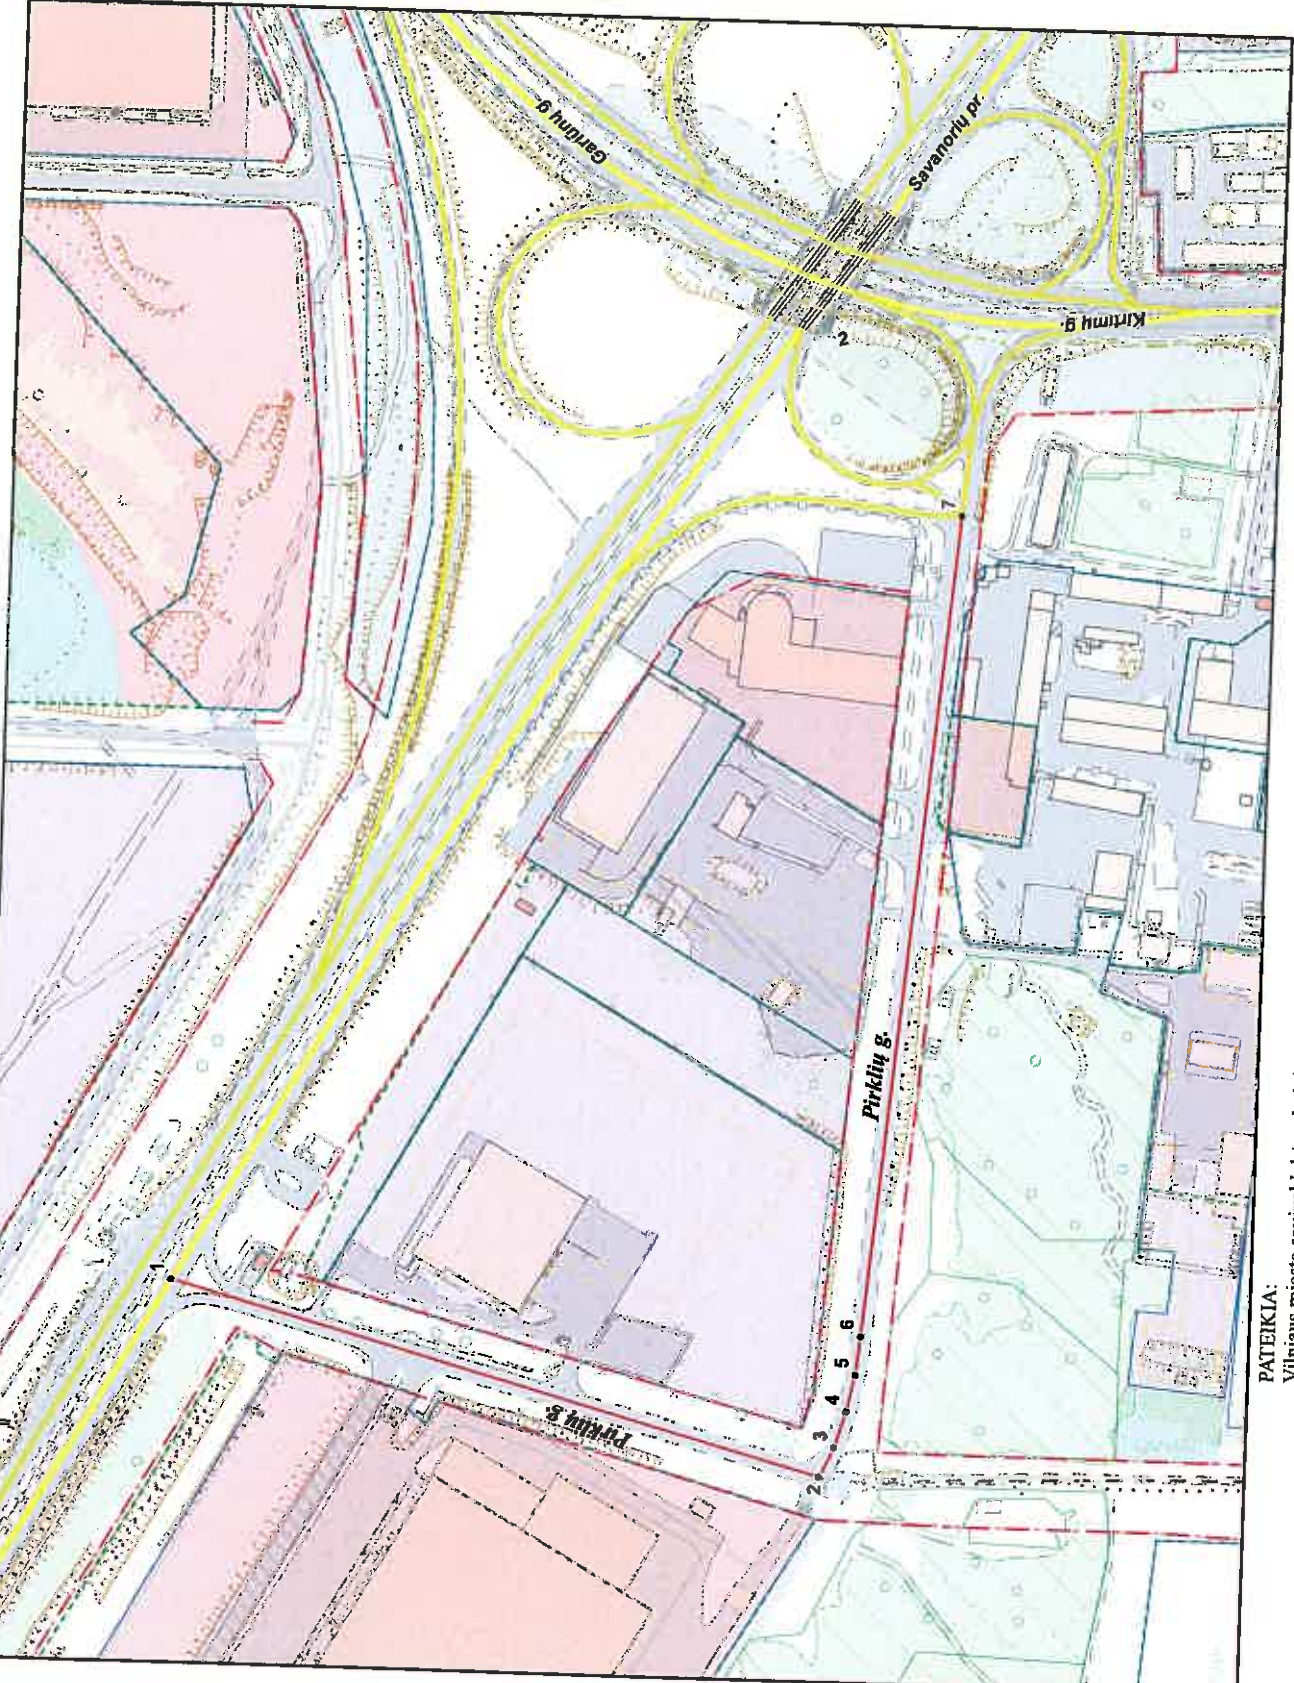

PATEIKIA:
 Vilniaus miesto savivaldybės administracijos
 Miesto plėtros departamento direktoriaus pavaduotoja