


VILNIAUS MIESTO GATVIŲ IŠDĖSTYMO PLANAS M 1 : 5000

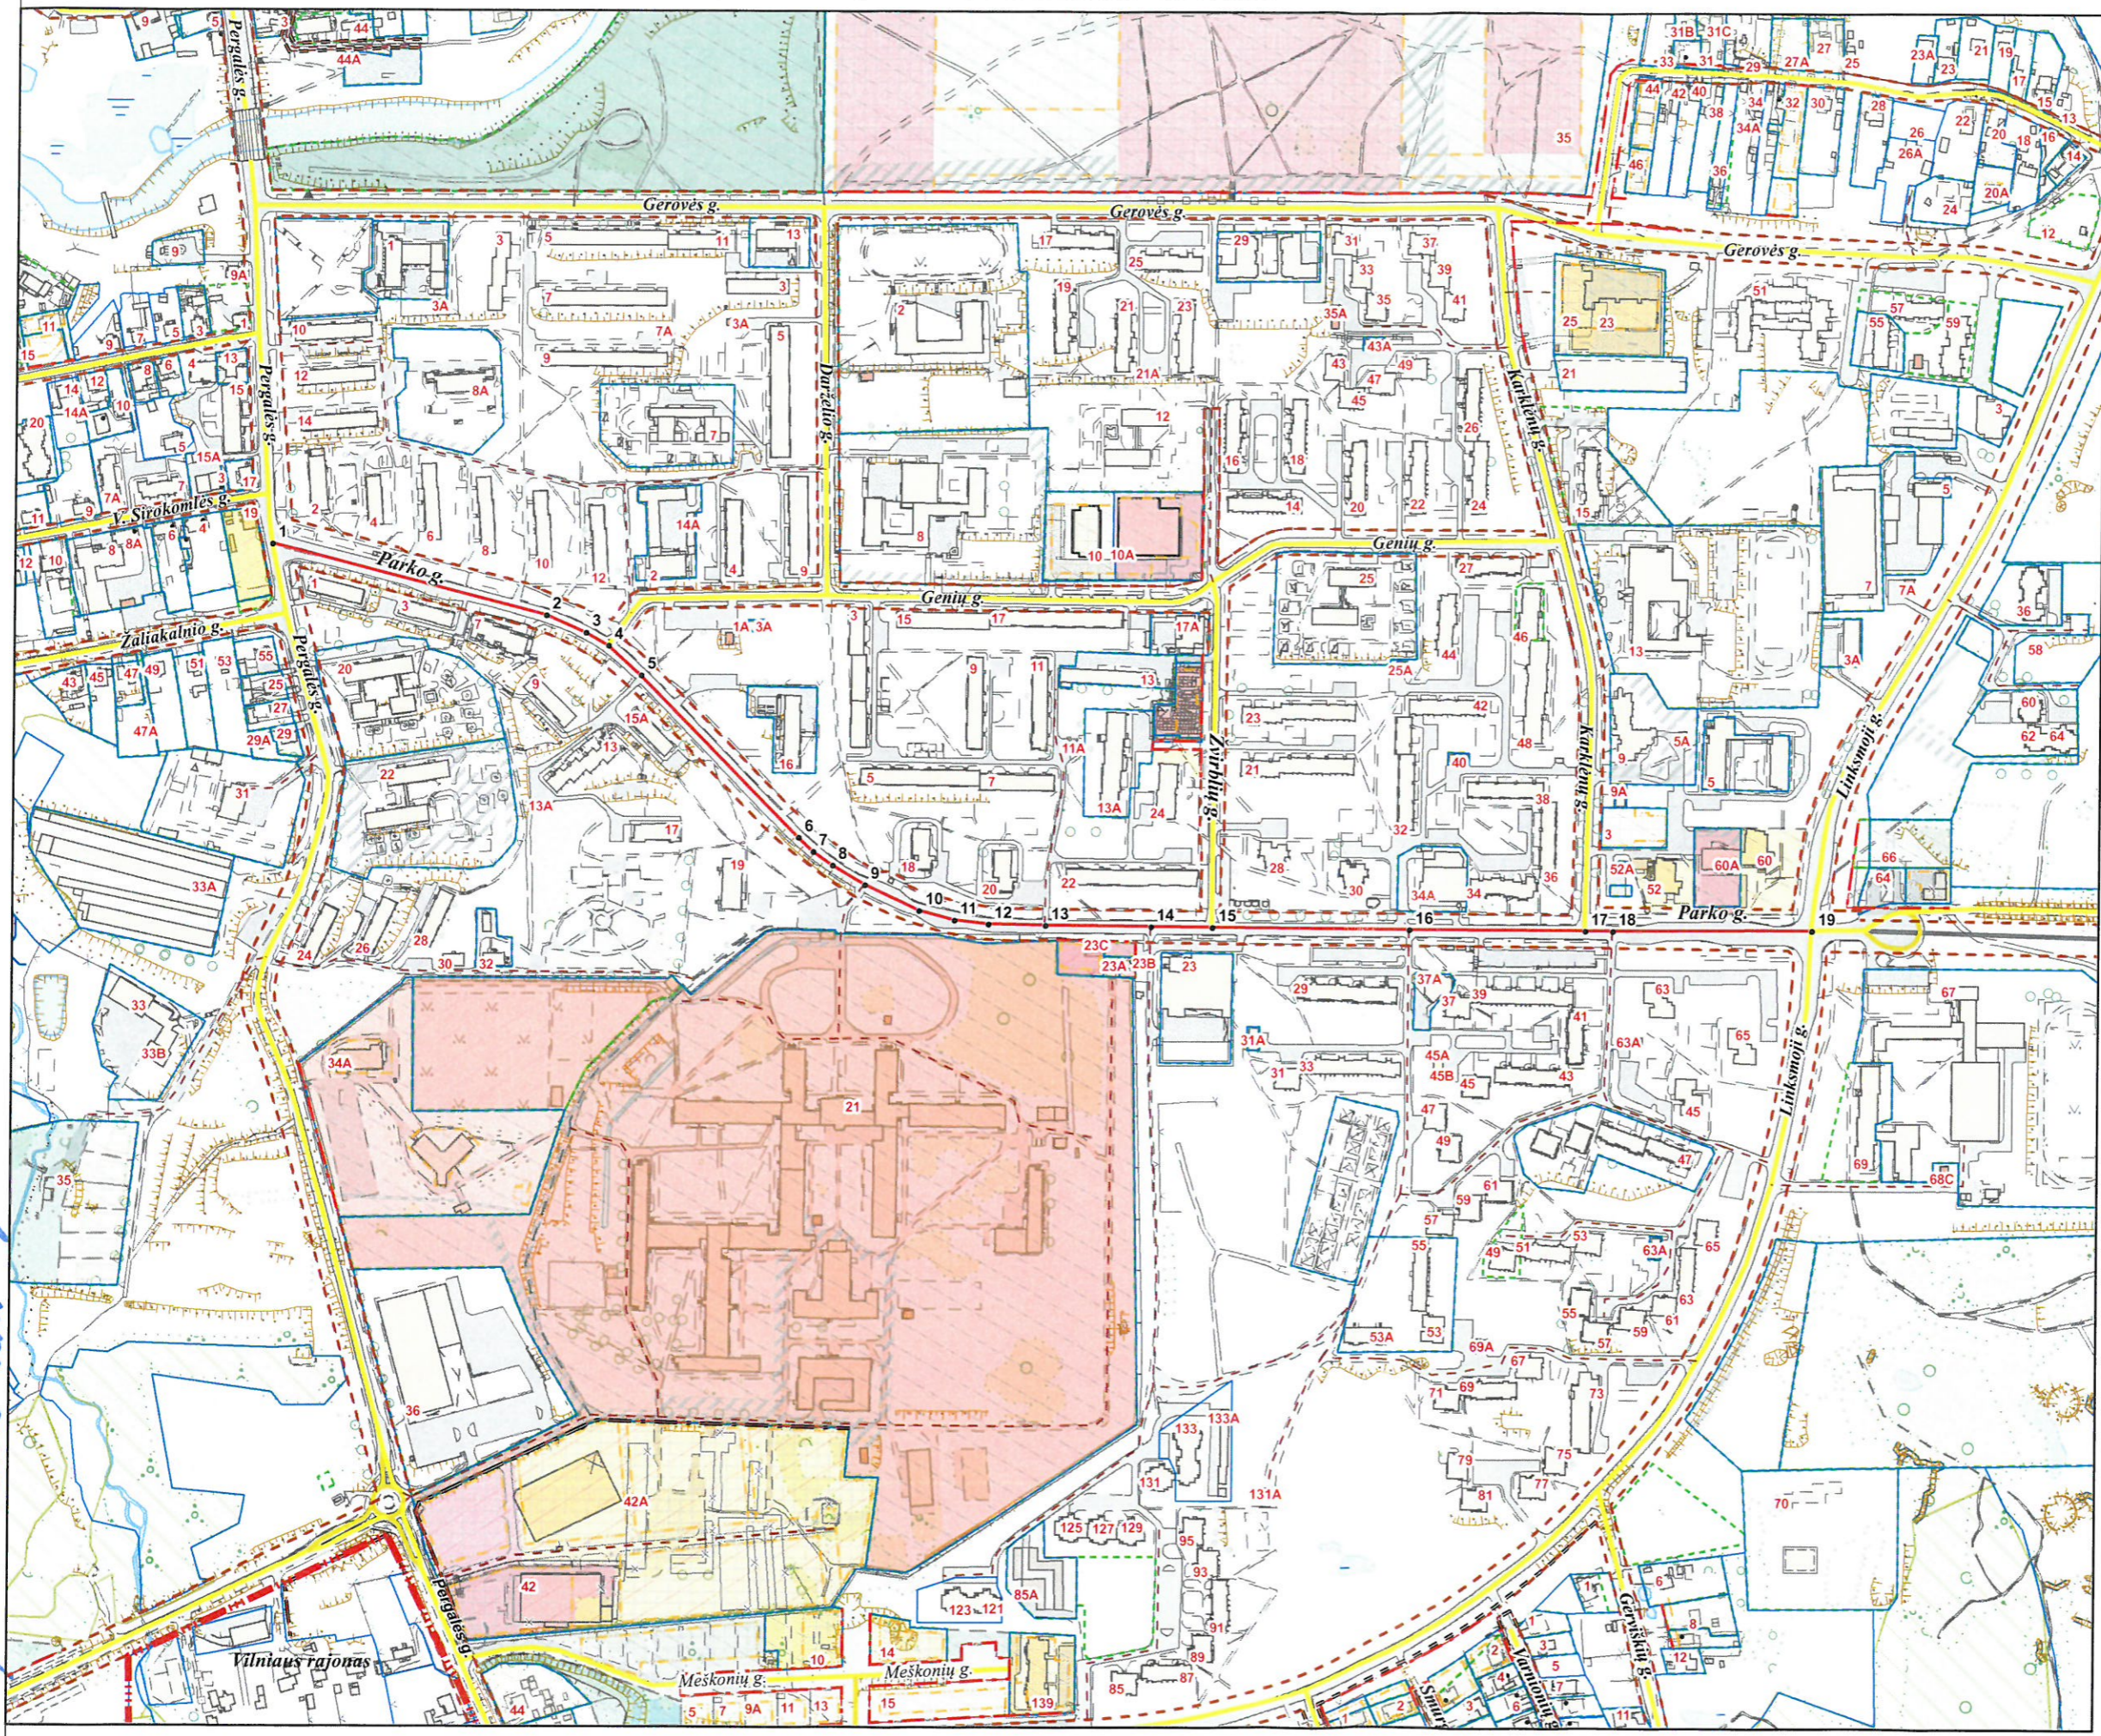

Naujosios Vilnios sen. Ap.

PAVADINIMŲ GATVĖMS, PASTATAMS, STATINIAMS IR KITIEMS OBJEKTAMS SUTEIKIMO, KEITIMO IR ĮTRAUKIMO Į APSKAITĄ TVARKOS APRAŠO I PRIEDAS

Vilniaus miesto savivaldybės tarybos
2018 m. _____ d. sprendimo Nr. _____
priedas

Kartografinis pagrindas	KDB 500V
Gatvės taškų koordinacių nustatymo būdas	Grafinis

GATVIŲ TAŠKŲ KOORDINACIŲ ŽINIARAŠTIS

Parko g. - taškų Nr. plane 1 - 19

NR. PLANE	X	Y
1	6062242,3	590993,35
2	6062187,69	591205,66
3	6062174,48	591236,47
4	6062164,43	591253,88
5	6062141,64	591278,96
6	6062016,81	591401,75
7	6062005,99	591413,08
8	6061995,53	591428,14
9	6061980,63	591453,39
10	6061960,82	591495,79
11	6061953,44	591522,81
12	6061950,39	591549,03
13	6061949,55	591593,1
14	6061948,76	591675,45
15	6061948,3	591722,99
16	6061947,02	591875,25
17	6061946,33	592010,92
18	6061946,23	592032,71
19	6061946,76	592187,19

PATEIKIA:
Vilniaus miesto savivaldybės administracijos
Miesto plėtros departamento direktoriaus pavaduotoja