



VILNIAUS MIESTO SAVIVALDYBĖS ADMINISTRACIJOS DIREKTORIUS

ĮSAKYMAS

DĖL LEIDIMO KOREGUOTI INDIVIDUALIŲ GYVENAMŲJŲ NAMŲ MIKRORAJONO PRIE TURISTŲ GATVĖS DETALIOJO PLANO SPRENDINIUS APIE 13,2 HA TERITORIJOJE INICIJAVIMO SUTARTIES PAGRINDU

2022 m. spalio d. Nr.
Vilnius

Vadovaudamasis Lietuvos Respublikos teritorijų planavimo įstatymu, Lietuvos Respublikos aplinkos ministro 2014 m. sausio 2 d. įsakymu Nr. D1-8 „Dėl Kompleksinio teritorijų planavimo dokumentų rengimo taisyklių patvirtinimo“ patvirtintomis Kompleksinio teritorijų planavimo dokumentų rengimo taisyklėmis ir Vilniaus miesto savivaldybės administracijos direktoriaus 2021 m. kovo 19 d. įsakymo Nr. 40-144/21 „Dėl Vilniaus miesto savivaldybės administracijos direktoriaus pavaduotojos Danutos Narbut įgaliojimų“ 1.1.3 papunkčiu:

1. L e i d ž i u koreguoti Vilniaus miesto savivaldybės tarybos 2004 m. birželio 23 d. sprendimu Nr. 1-450 „Dėl Valdybos 1997-06-19 sprendimo Nr. 1115V „Dėl galiojančių teritorijų planavimo dokumentų (projektų) sąrašo tvirtinimo“ papildymo“ patvirtinto detaliojo plano (TPD Nr. T00056345) sprendinius sklypuose Balsių g. 5 (kadastr. Nr. 0101/0131:584), Balsių g. 7 (kadastr. Nr. 0101/0131:450), Balsių g. 9 (kadastr. Nr. 0101/0131:322), Romuvos g. 47 (kadastr. Nr. 0101/0131:349), Romuvos g. 49 (kadastr. Nr. 0101/0131:382) ir sklype (kadastr. Nr. 0101/0131:795).

2. N u s t a t a u šiuos planavimo tikslus ir detaliojo plano uždavinius: prie nuosavybės teise valdomų žemės sklypų Balsių g. 5, Balsių g. 7, Balsių g. 9, Romuvos g. 47 ir Romuvos g. 49 prijungti laisvos valstybinės žemės dalį iki gatvės raudonųjų linijų, iš bendrąja nuosavybe valdomo sklypo (kadastr. Nr. 0101/0131:795) atskirti sklypų Balsių g. 5 ir Romuvos g. 49 savininkams nuosavybės teise priklausančias žemės sklypo dalis ir prijungti prie žemės sklypų Balsių g. 5 ir Romuvos g. 49, pakeisti sklypų ribas, plotus ir nustatyti teritorijos naudojimo reglamentus vadovaujantis Vilniaus miesto savivaldybės teritorijos bendrojo plano sprendiniais (pagal pridedamą miesto plano ištrauką).

3. T v i r t i n u detaliojo plano planavimo darbų programą (pridedama).

Administracijos direktoriaus pavaduotoja

Danuta Narbut

PATVIRTINTA:

Vilniaus m. savivaldybės

administracijos direktoriaus pavaduotojas

2022 m. _____ d. įsakymu Nr.


PLANAVIMO DARBŲ PROGRAMA DETALIOJO PLANAVIMO DOKUMENTUI RENGTI

- 1. Planavimo dokumento pavadinimas:** Individualių gyvenamųjų namų mikrorajono prie Turistų gatvės detaliojo plano sprendinių koregavimas apie 13,2 ha teritorijoje.
- 2. Planuojamos teritorijos (sklypų) adresas:** Balsių g. 5 (kadastro Nr. 0101/0131:584), Balsių g. 7 (kadastro Nr. 0101/0131:450), Balsių g. 9 (kadastro Nr. 0101/0131:322), Romuvos g. 47 (kadastro Nr. 0101/0131:349), Romuvos g. 49 (kadastro Nr. 0101/0131:382) ir sklypas (kadastro Nr. 0101/0131:795) Vilniuje.
- 3. Planuojamos teritorijos plotas:** apie 13,2 ha.
- 4. Nagrinėjama (numatomų sprendinių įtaką patirianti) teritorija:** apie 0,15 ha teritorija, atitinkanti kvartalo apibrėžimą (pagal pridedamą miesto plano ištrauką).
- 5. Planavimo organizatorius:** Vilniaus miesto savivaldybės administracijos direktorius, Konstitucijos pr. 3, tel. 8 5 2112616, faks. 8 5 2112222, LT-09601, Vilnius
- 6. Planavimo iniciatorius** fiziniai asmenys.
- 7. Rengėjas:** pasirenka planavimo iniciatorius.
- 8. Planavimo pagrindas:** iniciatoriaus prašymas.
- 9. Planavimo tikslai ir detaliojo plano uždaviniai:** prie nuosavybės teise valdomų žemės sklypų Balsių g. 5, Balsių g. 7, Balsių g. 9, Romuvos g. 47 ir Romuvos g. 49 prijungti laisvos valstybinės žemės dalį iki gatvės raudonųjų linijų, iš bendrąja nuosavybe valdomo sklypo (kadastro Nr. 0101/0131:795) atskirti sklypų Balsių g. 5 ir Romuvos g. 49 savininkams nuosavybės teise priklausančias žemės sklypo dalis ir prijungti prie žemės sklypų Balsių g. 5 ir Romuvos g. 49, pakeisti sklypų ribas, plotus, ir nustatyti teritorijos naudojimo reglamentus vadovaujantis Vilniaus miesto savivaldybės teritorijos bendrojo plano sprendiniais (pagal pridedamą miesto plano ištrauką).
- 10. Papildomi planavimo uždaviniai:** numatyti funkcinius bei kompozicinius ryšius su gretimomis teritorijomis.
- 11. Papildomi reglamentai:** nenustatomi.
- 12. Tyrimai ir galimybių studijos:** neatliekamos.
- 13. SPAV reikalingumas:** nereikalingas.
- 14. Atviras konkursas geriausiai urbanistinei idėjai atrinkti:** nereikalingas.
- 15. Detaliojo planavimo etapai:** parengiamasis, rengimo ir baigiamasis etapai.
- 16. Sprendinių nepriklausomas ekspertinis vertinimas:** nereikalingas.
- 17. Viešumo užtikrinimas:** detaliojo plano koregavimo viešumo procedūros atliekamos teisės aktuose nustatyta tvarka. Jas užtikrina planavimo organizatorius ir iniciatorius.
- 18. Planavimo terminai:** nurodomi teritorijų planavimo proceso inicijavimo sutartyje.
- 19. Derinimo procedūra:** detalų planą derinti Lietuvos Respublikos teritorijų planavimo dokumentų rengimo ir teritorijų planavimo proceso valstybinės priežiūros informacinėje sistemoje (TPDRIS).
- 20. Kiti reikalavimai:** trūkstamus planavimui pradinis duomenis organizatorius paveda surinkti rengėjui. Projektą rengti ant skaitmeninių žemėlapių, panaudojant M 1:500 – M1:1000 duomenis. Patvirtintą dokumentą užregistruoti www.tpdr.lt.

Suderinta:

Skyriaus vedėjas

Benius Bučelis

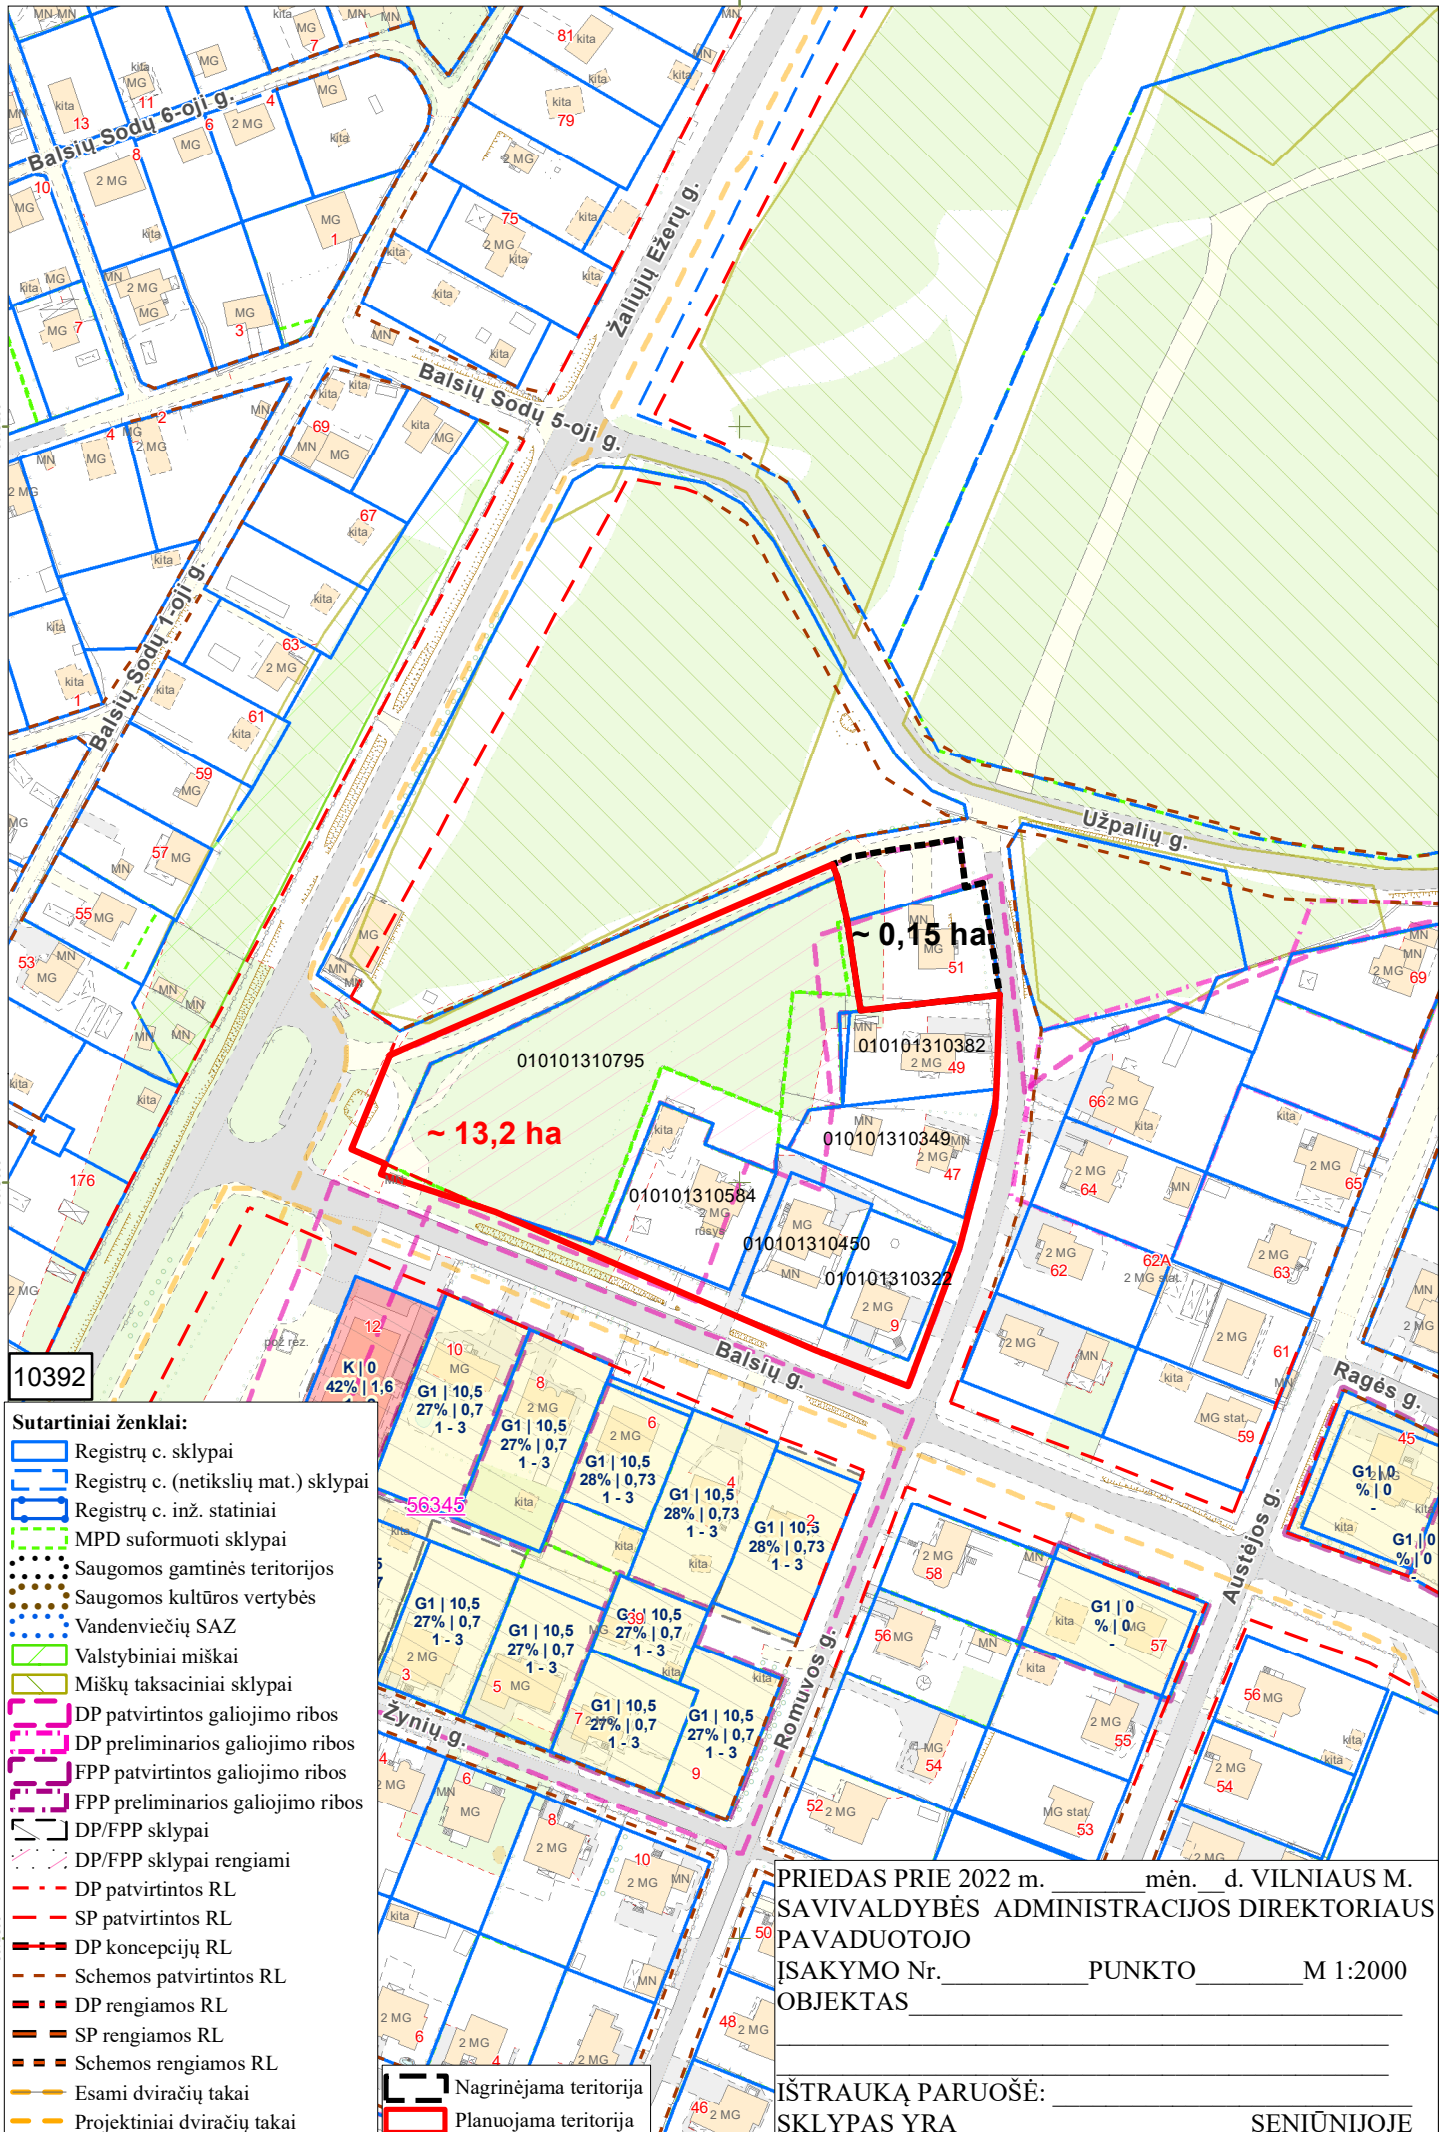

10392

- Sutartiniai ženklai:**
- Registrų c. sklypai
 - Registrų c. (netikslių mat.) sklypai
 - Registrų c. inž. statiniai
 - MPD suformuoti sklypai
 - Saugomos gamtinės teritorijos
 - Saugomos kultūros vertybės
 - Vandenviečių SAZ
 - Valstybiniai miškai
 - Miškų taksaciniai sklypai
 - DP patvirtintos galiojimo ribos
 - DP preliminarios galiojimo ribos
 - FPP patvirtintos galiojimo ribos
 - FPP preliminarios galiojimo ribos
 - DP/FPP sklypai
 - DP/FPP sklypai rengiami
 - DP patvirtintos RL
 - SP patvirtintos RL
 - DP koncepcijų RL
 - Schemos patvirtintos RL
 - DP rengiamos RL
 - SP rengiamos RL
 - Schemos rengiamos RL
 - Esami dviračių takai
 - Projektiniai dviračių takai
 - Nagrinėjama teritorija
 - Planuojama teritorija

PRIEDAS PRIE 2022 m. _____ mėn. d. VILNIAUS M. SAVIVALDYBĖS ADMINISTRACIJOS DIREKTORIAUS PAVADUOTOJO ĮSAKYMO Nr. _____ PUNKTO _____ M 1:2000 OBJEKTAS _____

IŠTRAUKĄ PARUOŠĖ: _____ SENIŪNIJOJE

DETALŪS METADUOMENYS

Dokumento sudarytojas (-ai)	Vilniaus miesto savivaldybė 188710061, Konstitucijos pr. 3, LT-09601, Vilnius
Dokumento pavadinimas (antraštė)	DĖL LEIDIMO KOREGUOTI INDIVIDUALIŲ GYVENAMŪJŲ NAMŲ MIKRORAJONO PRIE TURISTŲ GATVĖS DETALIOJO PLANO SPRENDINIUS APIE 13,2 HA TERITORIJOJE INICIJAVIMO SUTARTIES PAGRINDU
Dokumento registracijos data ir numeris	2022-10-13 Nr. A30-3803/22
Dokumento gavimo data ir dokumento gavimo registracijos numeris	–
Dokumento specifikacijos identifikavimo žymuo	ADOC-V1.0
Parašo paskirtis	Pasirašymas
Parašą sukūrusio asmens vardas, pavardė ir pareigos	Danuta Narbut, Administracijos direktoriaus pavaduotoja, Administracijos direktorius
Sertifikatas išduotas	DANUTA NARBUT LT
Parašo sukūrimo data ir laikas	2022-10-13 11:05:46 (GMT+03:00)
Parašo formatas	XAdES-T
Laiko žymoje nurodytas laikas	2022-10-13 11:05:22 (GMT+03:00)
Informacija apie sertifikavimo paslaugų teikėją	EID-SK 2016, AS Sertifitseerimiskeskus EE
Sertifikato galiojimo laikas	2020-07-27 16:38:23 – 2023-07-27 16:38:23
Informacija apie būdus, naudotus metaduomenų vientisumui užtikrinti	"Registravimas" paskirties metaduomenų vientisumas užtikrintas naudojant "RCSC IssuingCA, VI Registru centras - i.k. 124110246 LT" išduotą sertifikatą "Dokumentų valdymo sistema Avilys, Vilniaus miesto savivaldybės administracija, į.k. 188710061 LT", sertifikatas galioja nuo 2021-12-20 09:38:49 iki 2024-12-19 09:38:49
Pagrindinio dokumento priedų skaičius	2
Pagrindinio dokumento pridedamų dokumentų skaičius	–
Priedamo dokumento sudarytojas (-ai)	–
Priedamo dokumento pavadinimas (antraštė)	–
Priedamo dokumento registracijos data ir numeris	–
Programinės įrangos, kuria naudojantis sudarytas elektroninis dokumentas, pavadinimas	Dokumentų valdymo sistema „Avilys“, versija 3.5.60
Informacija apie elektroninio dokumento ir elektroninio (-ių) parašo (-ų) tikrinimą (tikrinimo data)	Atitinka specifikacijos keliamus reikalavimus. Visi dokumente esantys elektroniniai parašai galioja (2022-10-13 13:09:00)
Paieškos nuoroda	–
Papildomi metaduomenys	Nuorašą suformavo 2022-10-13 13:09:00 Dokumentų valdymo sistema „Avilys“