






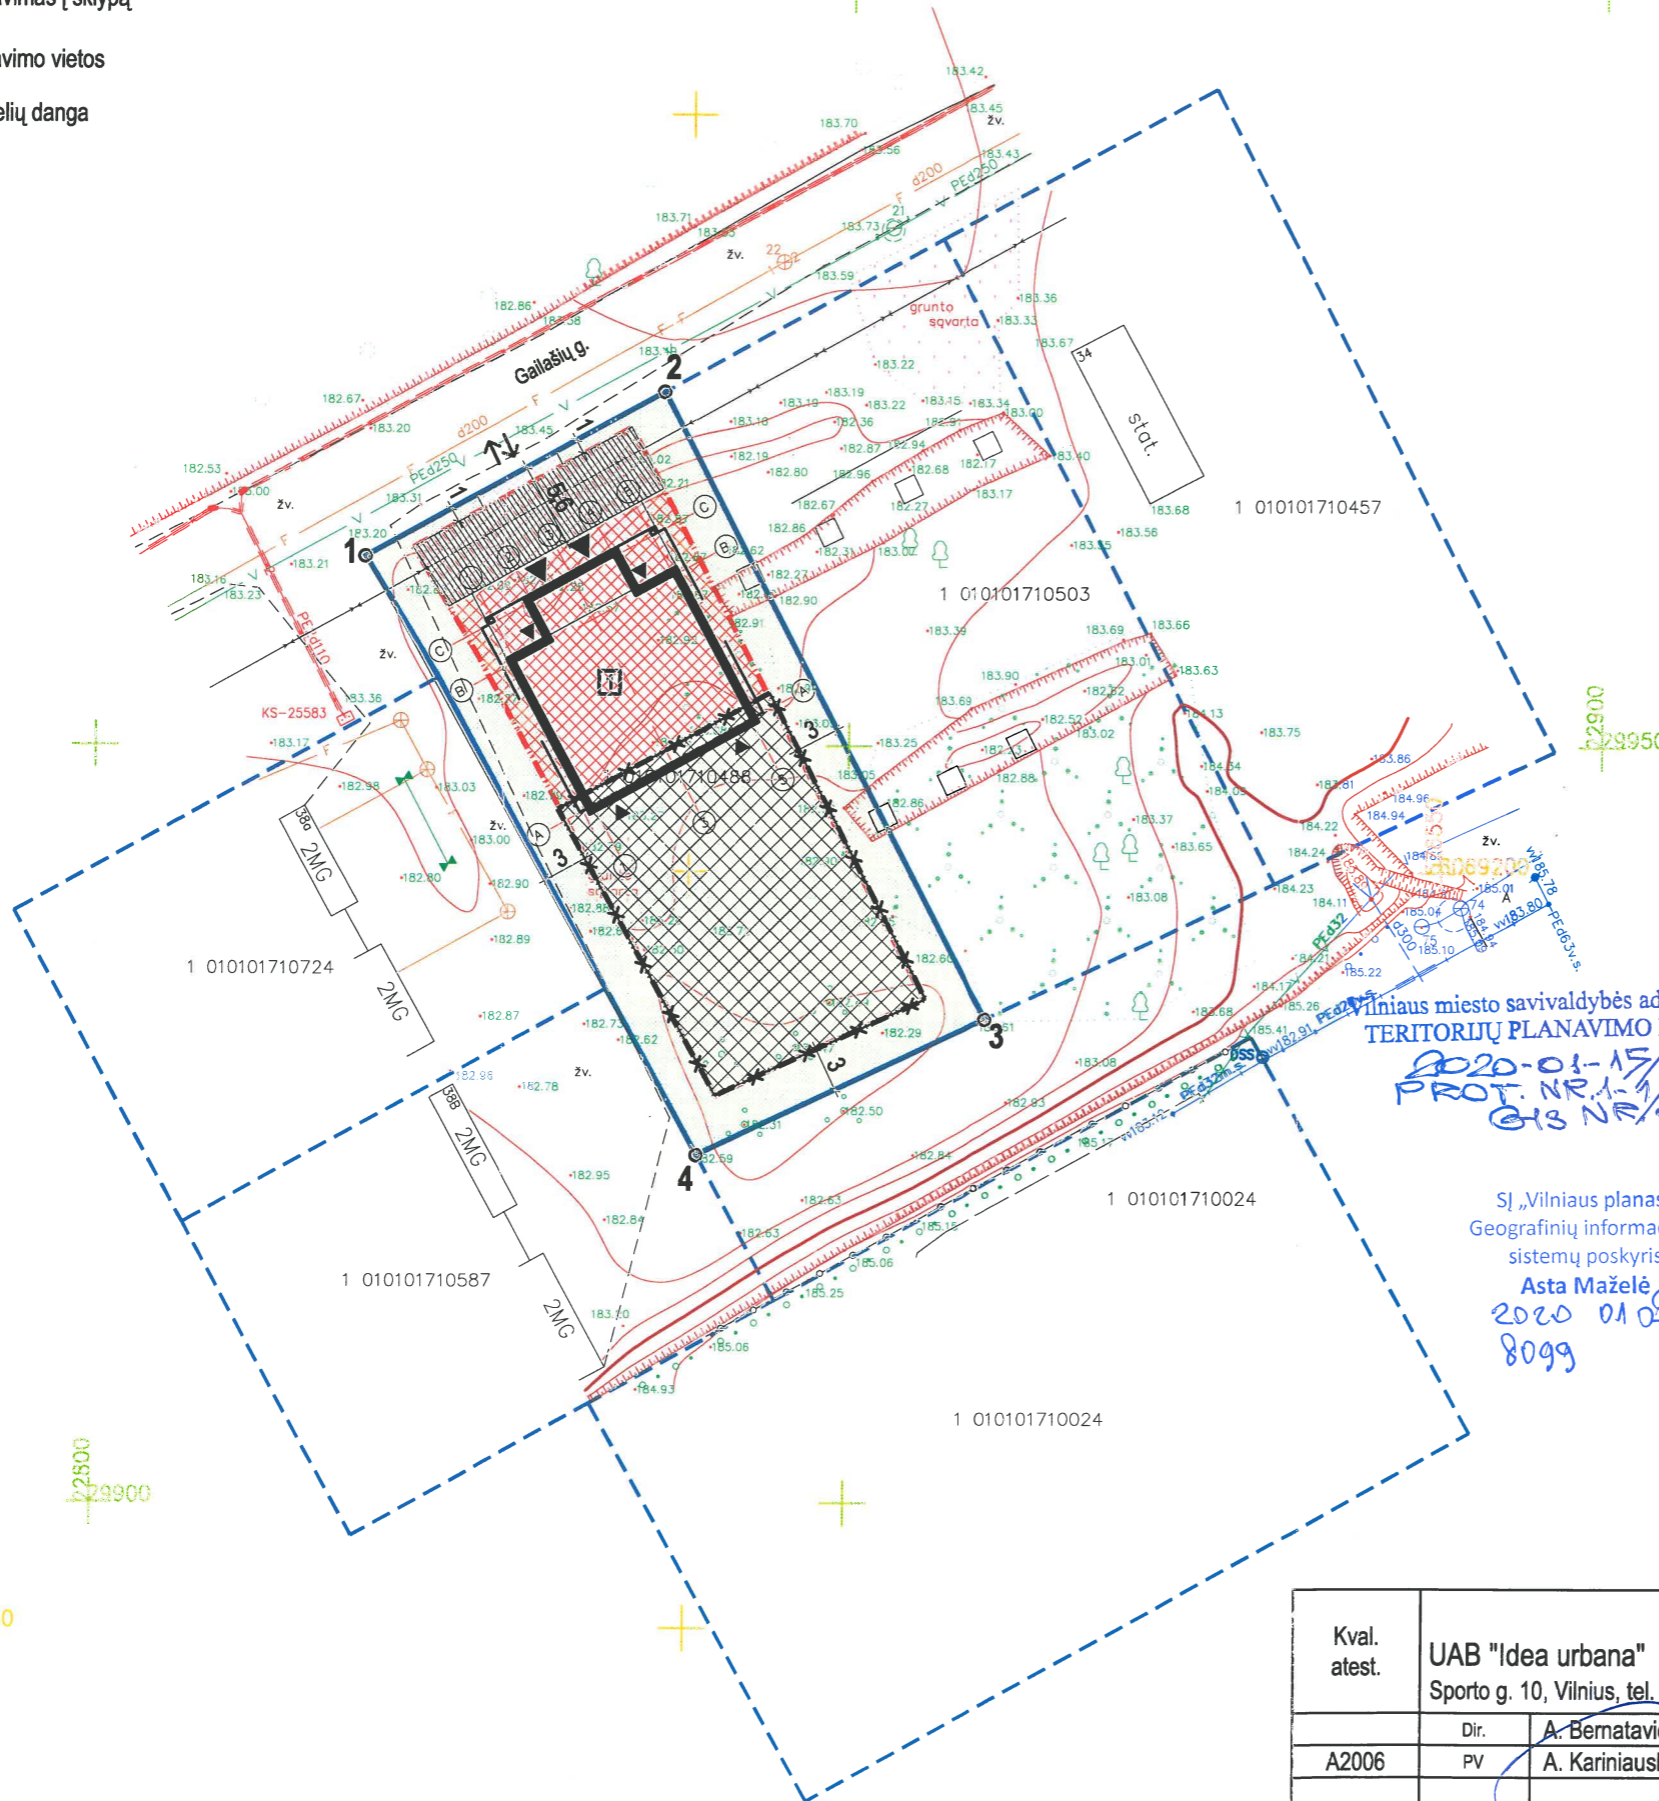
EKSPLIKACIJA:










1. PROJEKTUOJAMAS DVIBUTIS GYVENAMISIS NAMAS

-  Įėjimas į pastatą
-  Įvažiavimas į sklypą
-  Parkavimo vietos
-  Trinkelių danga
-  Veja



PLANUOJAMA TERITORIJA





SUTARTINIAI ŽYMĖJIMAI	
	ESAMA SKLYPO RIBA
	KAIMYNIŲ SKLYPŲ RIBA
	PATVIRTINTA STATYBOS ZONOS RIBA (patvirtinta 2013-06-07 Vilniaus miesto savivaldybės administracijos direktoriaus įsakymu Nr. 30-1387)
	NAUJAI NUSTATOMA STATYBOS ZONOS RIBA
	NAIKINAMA STATYBOS ZONOS RIBA
	NAUJAI NUSTATOMA STATYBOS ZONA
	ANKSČIAU NUSTATYTA STATYBOS ZONA (patvirtinta 2013-06-07 Vilniaus miesto savivaldybės administracijos direktoriaus įsakymu Nr. 30-1387)
	AUTOMOBILIŲ STOVĖJIMO VIETA
	ĮVAŽIAVIMAS, IŠVAŽIAVIMAS

Vilniaus miesto savivaldybės administracijos  
 TERITORIJŲ PLANAVIMO KOMISIJA  
 2020-01-15/16  
 PROT. NR. 1-1/20-4  
 G/S NR/8099

SĮ „Vilniaus planas“  
 Geografinių informacinių  
 sistemų poskyris  
 Asta Maželė  
 2020 01 07  
 8099

**Pastaba:**  
 Rengiant Žemės sklypų (kadastro Nr. 0101/0171:251 ir Nr. 0101/0171:1853) Pašilaičių seniūnijoje detaliojo plano koregavimą, keičiama statybos zona ir statybos riba sklype Nr. 1 (Gailaišių g. 38, Vilniuje, kad. Nr. 0101/0171:488).  
 Kiti patvirtinto detaliojo plano reglamentai ir sprendiniai nekeičiami.

Kval. atest.	UAB "Idea urbana"  Sporto g. 10, Vilnius, tel. 211 3331	OBJEKTAS	Sklypų (kadastro Nr. 0101/0171:251 ir Nr. 0101/0171:1853) Pašilaičių seniūnijoje detaliojo plano sklypo Nr. 1 koregavimas, keičiant statinių statybos zoną ir ribą
A2006	Dir. A. Bernatavičiūtė PV A. Kariniauskienė	2020-01 2020-01	Sklypo planas (Gailaišių g. 38, Vilniuje, kad. Nr. 0101/0171:488) su koreguojama detaliojo plano statinių statybos zona ir statybos riba M 1:500
Étapas	STATYTOJAS: Mantas Plaščinskas 	ŽYMUO	DPK-20-02
DPK		Lapas	Lapų
		01	01