


582800

583000

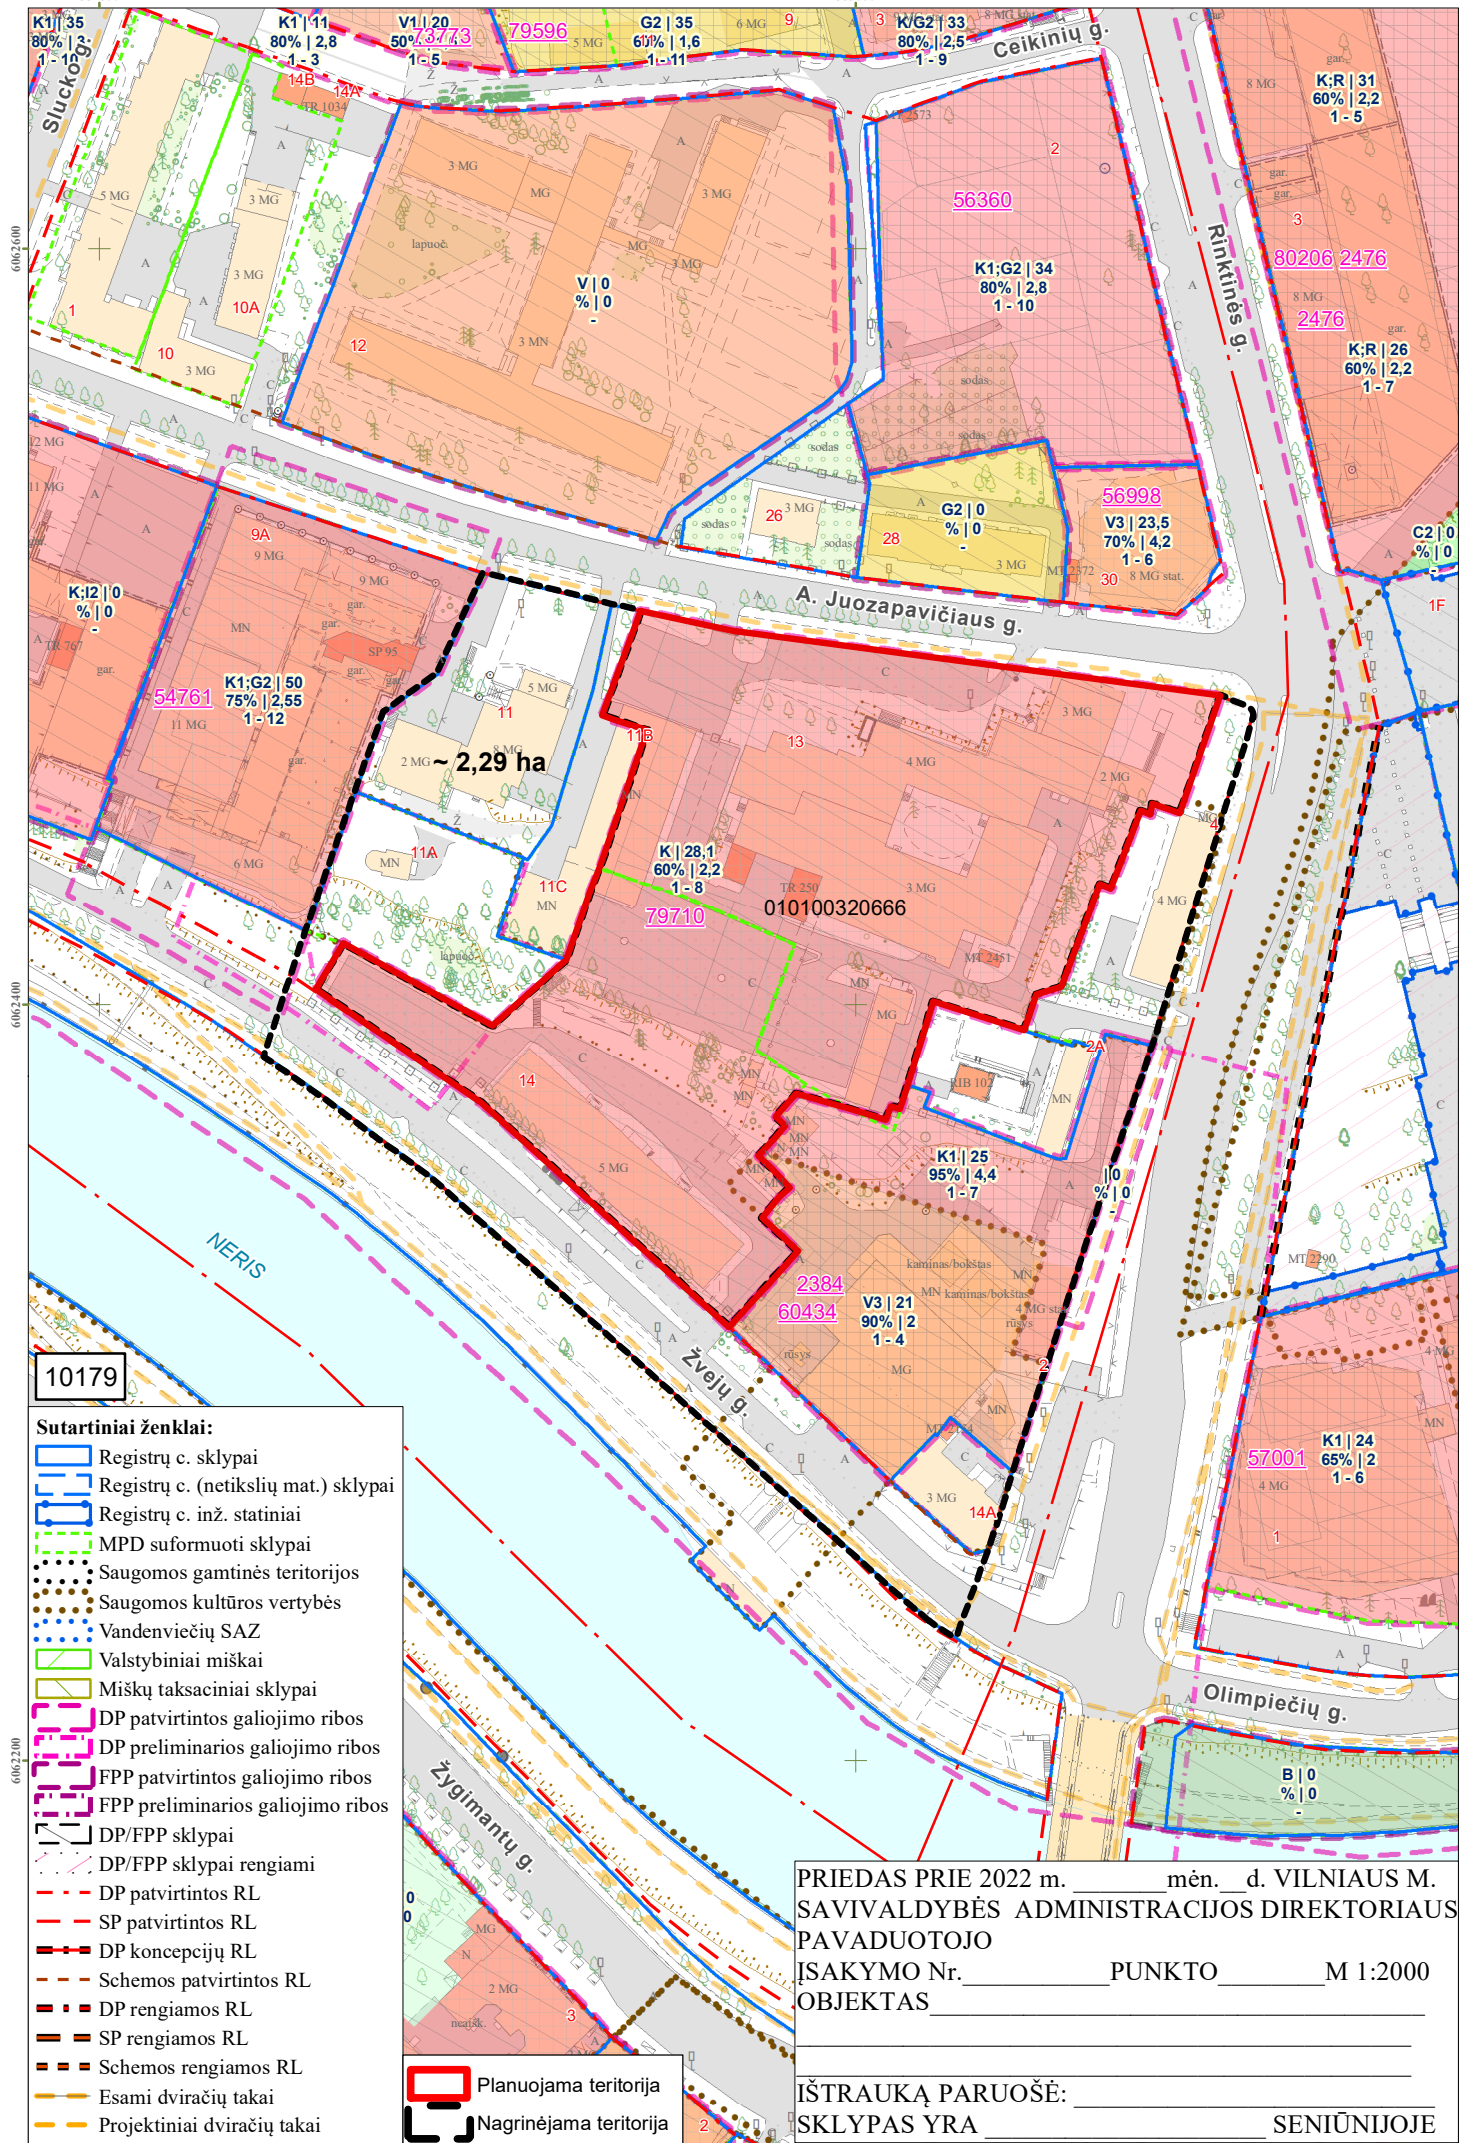

54761

K1;G2 | 50  
75% | 2,55  
1-12

~ 2,29 ha

K | 28,1  
60% | 2,2  
1-8

79710

010100320666

2384

60434

V3 | 21  
90% | 2  
1-4

K1 | 25  
95% | 4,4  
1-7

57001

K1 | 24  
65% | 2  
1-6

10179

- Sutartiniai ženklai:**
- Registrų c. sklypai
  - Registrų c. (netikslių mat.) sklypai
  - Registrų c. inž. statiniai
  - MPD suformuoti sklypai
  - Saugomos gamtinės teritorijos
  - Saugomos kultūros vertybės
  - Vandenviečių SAZ
  - Valstybiniai miškai
  - Miškų taksaciniai sklypai
  - DP patvirtintos galiojimo ribos
  - DP preliminarios galiojimo ribos
  - FPP patvirtintos galiojimo ribos
  - FPP preliminarios galiojimo ribos
  - DP/FPP sklypai
  - DP/FPP sklypai rengiami
  - DP patvirtintos RL
  - SP patvirtintos RL
  - DP koncepcijų RL
  - Schemos patvirtintos RL
  - DP rengiamos RL
  - SP rengiamos RL
  - Schemos rengiamos RL
  - Esami dviračių takai
  - Projektiniai dviračių takai

- Planuojama teritorija
- Nagrinėjama teritorija

PRIEDAS PRIE 2022 m. \_\_\_\_\_ mėn. \_\_\_\_\_ d. VILNIAUS M.  
 SAVIVALDYBĖS ADMINISTRACIJOS DIREKTORIAUS  
 PAVADUOTOJO  
 ĮSAKYMO Nr. \_\_\_\_\_ PUNKTO \_\_\_\_\_ M 1:2000  
 OBJKTAS \_\_\_\_\_

ĮŠTRAUKĄ PARUOŠĖ: \_\_\_\_\_  
 SKLYPAS YRA \_\_\_\_\_ SENIŪNIJOJE