



**VILNIAUS MIESTO SAVIVALDYBĖS
ADMINISTRACIJOS DIREKTORIUS**

**ĮSAKYMAS
DĖL SKLYPO (KADASTRO NR. 0101/0162:157) VAIDEGIŲ KAIME DETALIOJO
PLANO SPRENDINIŲ KOREGAVIMO SKLYPE PAGOJUKO G. 12 (KADASTRO NR.
0101/0162:1172) TVIRTINIMO**


2024 m. liepos d. Nr.
Vilnius

Vadovaudamasis Lietuvos Respublikos vietos savivaldos įstatymo 27 straipsnio 4 dalimi, Lietuvos Respublikos teritorijų planavimo įstatymo 27 straipsnio 4 dalimi, 28 straipsnio 9 dalimi, Lietuvos Respublikos aplinkos ministro 2014 m. sausio 2 d. įsakymu Nr. D1-8 „Dėl Kompleksinio teritorijų planavimo dokumentų rengimo taisyklių patvirtinimo“ patvirtintų Kompleksinio teritorijų planavimo dokumentų rengimo taisyklių 323.1 papunkčiu ir Vilniaus miesto savivaldybės mero 2024 m. sausio 4 d. potvarkio Nr. 955-30/24 „Dėl Vilniaus miesto savivaldybės administracijos direktoriaus įgaliojimo“ 1.1.2 papunkčiu,

t v i r t i n u Vilniaus miesto savivaldybės tarybos 2004 m. birželio 23 d. sprendimu Nr. 1-441 „Dėl pritarimo Vilniaus miesto bendrojo plano sprendinių keitimui ir sklypo (kadastro Nr. 0101/0162:157) Vaidegių kaime detaliojo plano tvirtinimo“ patvirtinto detaliojo plano (registro Nr. T00056336) sprendinių koregavimą sklype Pajojuko g. 12 (kadastro Nr. 0101/0162:1172), kuriuo pakeičiama detaliuoju planu nustatyta statinių statybos zona, statybos riba ir susisiekimo komunikacijų išdėstymo principai pagal planą (pridedama), kuriam pritarė Teritorijų planavimo komisija.

Administracijos direktorius


Adomas Bužinskas

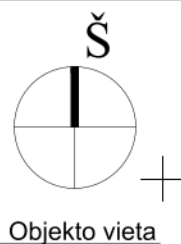

Objekto vieta

SUTARTINIAI ŽYMĖJIMAI

- Esamo sklypo riba
- Gretimų sklypų ribos
- Statinių statybos zona, pagal galiojantį detalų planą
- Naikinama anksčiau suplanuota statybos zonos riba
- Naikinamas statinių statybos zona, pagal galiojantį detalų planą
- Naujai formuojama statybos zonos riba
- Padidinama statinių statybos zona
- Projektuojama įvažiavimo/ išvažiavimo vieta
- Rekomendacinė gatvės raudonoji linija
- Nustatoma gatvės raudonoji linija

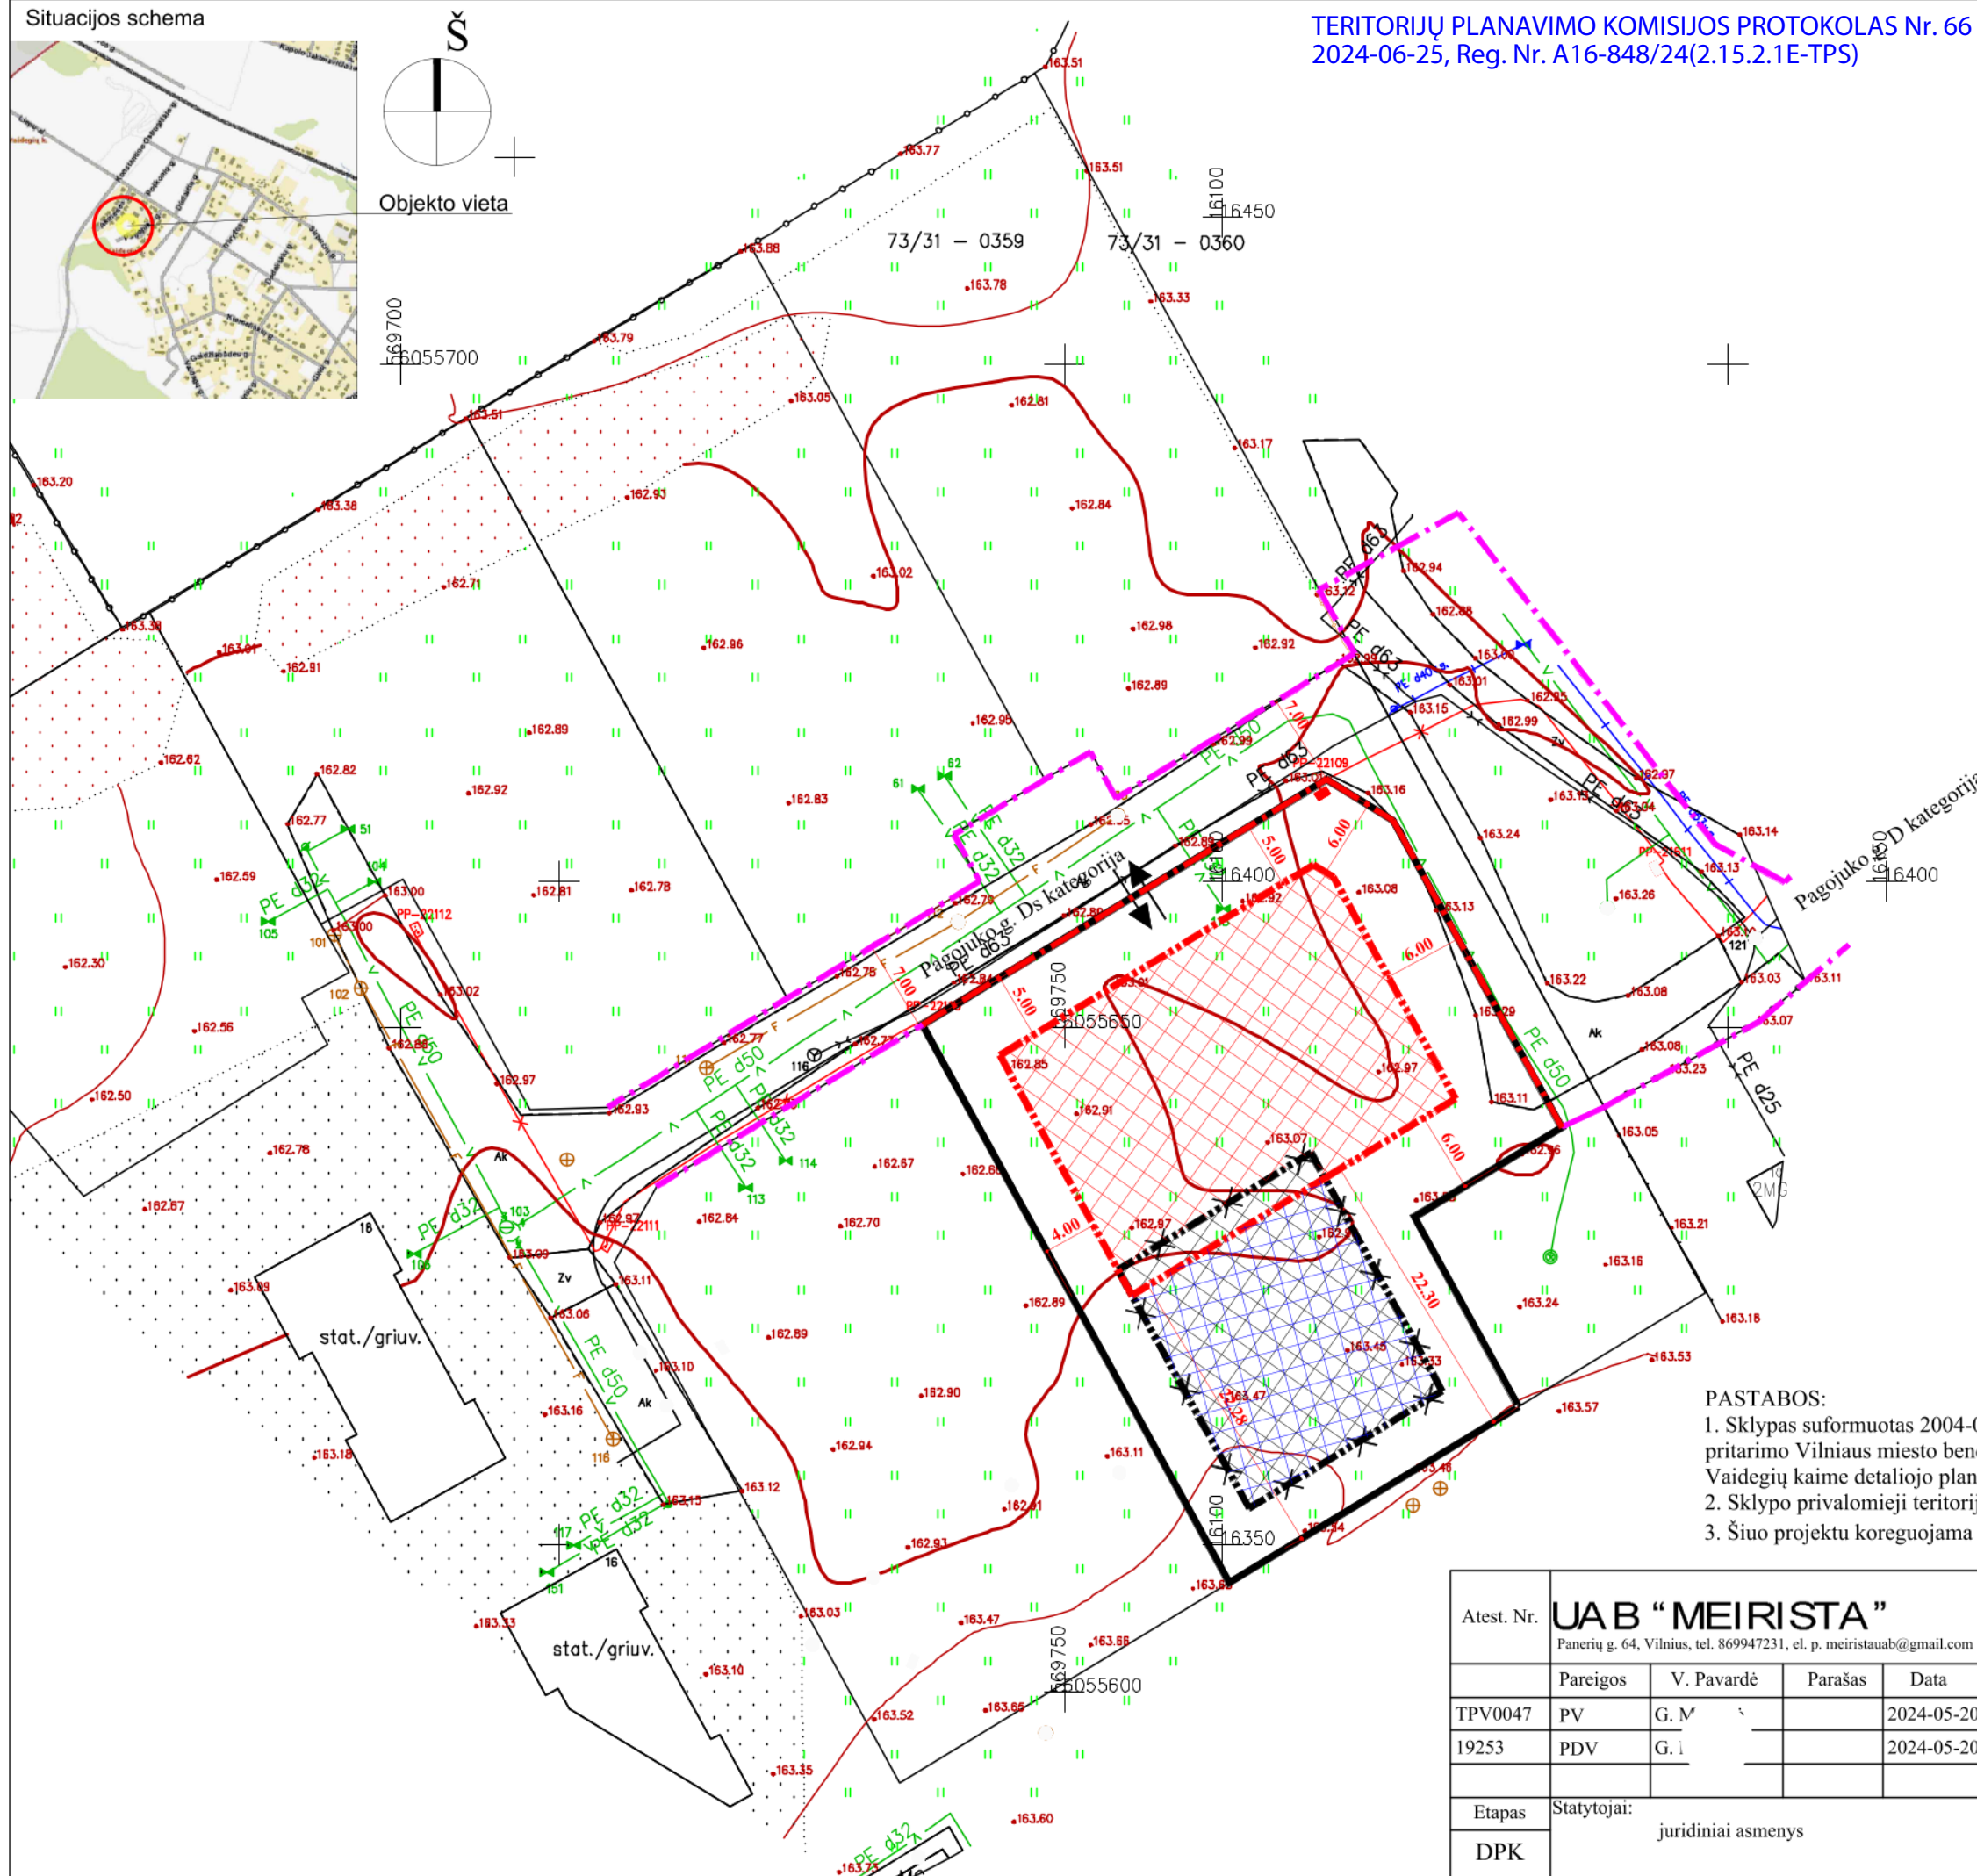

- PASTABOS:
- Sklypas suformuotas 2004-06-23 d. Vilniaus miesto savivaldybės tarybos sprendimu "Dėl pritarimo Vilniaus miesto bendrojo plano sprendinių keitimui ir sklypo (kadastro Nr. 0101/0162:157) Vaidegių kaime detaliojo plano tvirtinimo" Nr. 1-441.
 - Sklypo privalomieji teritorijos naudojimo reglamentai - nekeičiami.
 - Šiuo projektu koreguojama statinių statybos zona ir statybos riba ir nustatoma įvažiavimo vieta.

Atest. Nr.	UAB "MEIRISTA"				SKLYPO (KADASTRO NR. 0101/0162:157) DETALIOJO PLANO, SKLYPE NR. 8, ESANČIAME PAGOJUKO G. 12, VILNIUJE (KADASTRO NR. 0101/0162:1172), STATINIŲ STATYBOS ZONOS, STATYBOS RIBŲ IR ĮVAŽIAVIMO / IŠVAŽIAVIMO NUSTATYMAS	Laida
	Pareigos	V. Pavardė	Parašas	Data		
TPV0047	PV	G. M		2024-05-20	BRĖŽINYS SU KOREGUOJAMA STATINIŲ STATYBOS ZONA, RIBA, ĮVAŽIAVIMU M 1:500	
19253	PDV	G. I		2024-05-20		
Etapas	Statytojai:				433-DPK-2022	Lapas
DPK	juridiniai asmenys					1
						Lapų
						1

DETALŪS METADUOMENYS

Dokumento sudarytojas (-ai)	Vilniaus miesto savivaldybė 188710061, Konstitucijos pr. 3, LT-09601, Vilnius
Dokumento pavadinimas (antraštė)	DĖL SKLYPO (KADASTRO NR. 0101/0162:157) VAIDEGIŲ KAIME DETALIOJO PLANO SPRENDINIŲ KOREGAVIMO SKLYPE PAGOJUKO G. 12 (KADASTRO NR. 0101/0162:1172) TVIRTINIMO
Dokumento registracijos data ir numeris	2024-07-18 Nr. 30-1872/24
Dokumento gavimo data ir dokumento gavimo registracijos numeris	–
Dokumento specifikacijos identifikavimo žymuo	ADOC-V1.0
Parašo paskirtis	Pasirašymas
Parašą sukūrusio asmens vardas, pavardė ir pareigos	Adomas Bužinskas, Administracijos direktorius, Administracijos direktorius
Sertifikatas išduotas	ADOMAS BUŽINSKAS, Vilniaus miesto savivaldybės administracija LT
Parašo sukūrimo data ir laikas	2024-07-17 17:04:49 (GMT+03:00)
Parašo formatas	XAdES-T
Laiko žymoje nurodytas laikas	2024-07-17 17:04:50 (GMT+03:00)
Informacija apie sertifikavimo paslaugų teikėją	ADIC CA-B, Asmens dokumentu israsymo centras prie LR VRM LT
Sertifikato galiojimo laikas	2023-05-22 10:24:23 – 2026-05-21 10:24:23
Informacija apie būdus, naudotus metaduomenų vientisumui užtikrinti	"Registravimas" paskirties metaduomenų vientisumas užtikrintas naudojant "RCSC IssuingCA, VI Registru centras - i.k. 124110246 LT" išduotą sertifikatą "Dokumentų valdymo sistema Avily, Vilniaus miesto savivaldybės administracija, į.k. 188710061 LT", sertifikatas galioja nuo 2021-12-20 09:38:49 iki 2024-12-19 09:38:49
Pagrindinio dokumento priedų skaičius	1
Pagrindinio dokumento pridedamų dokumentų skaičius	–
Priedamo dokumento sudarytojas (-ai)	–
Priedamo dokumento pavadinimas (antraštė)	–
Priedamo dokumento registracijos data ir numeris	–
Programinės įrangos, kuria naudojantis sudarytas elektroninis dokumentas, pavadinimas	Dokumentų valdymo sistema „Avily“, versija 3.5.74.2
Informacija apie elektroninio dokumento ir elektroninio (-ių) parašo (-ų) tikrinimą (tikrinimo data)	Atitinka specifikacijos keliamus reikalavimus. Visi dokumente esantys elektroniniai parašai galioja (2024-07-18 08:54:16)
Paieškos nuoroda	–
Papildomi metaduomenys	Nuorašą suformavo 2024-07-18 08:54:16 Dokumentų valdymo sistema „Avily“